



# 道路現況平面図 (2000年以降)

1/500 (A0版)

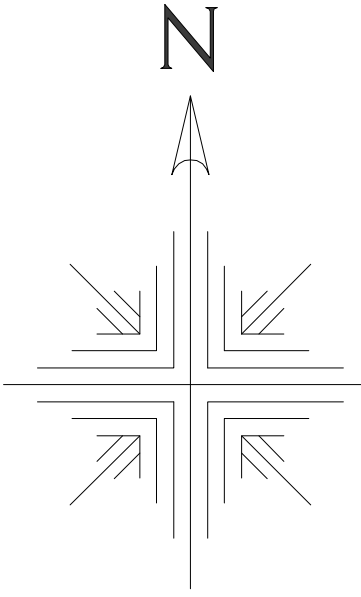

9734	9735	9736
9744	9745	9746
9754	9755	9756


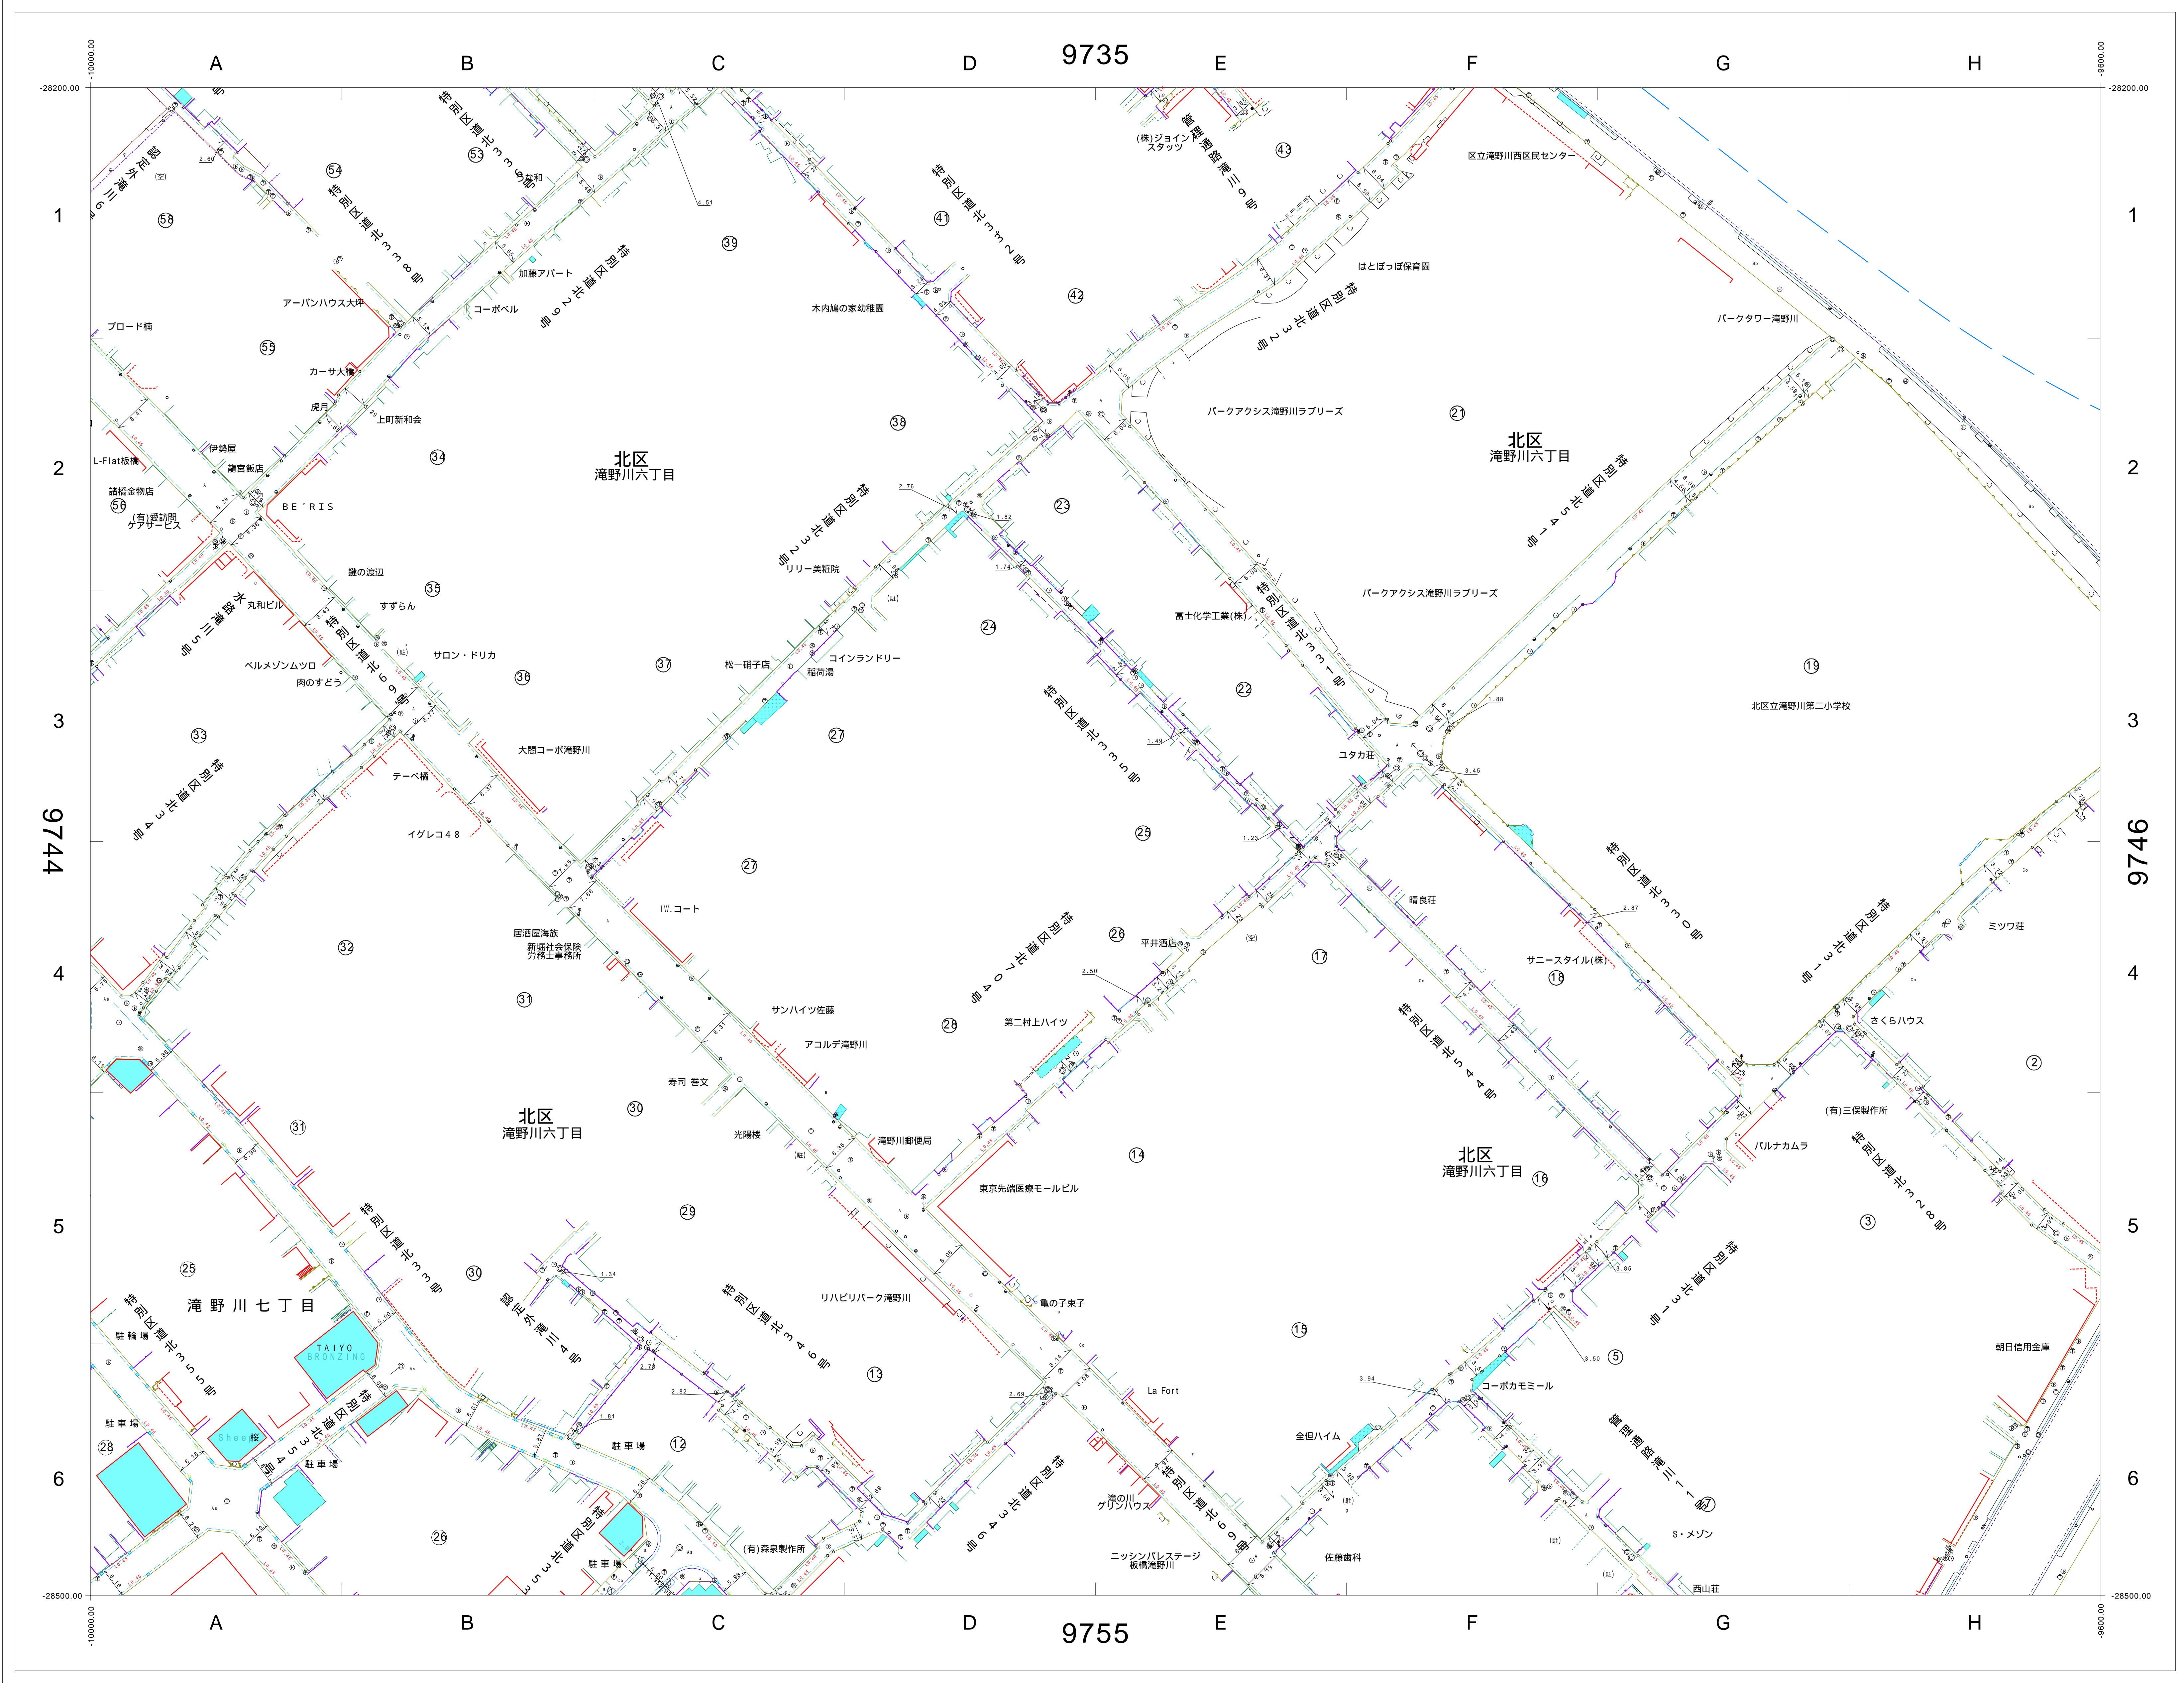


この図面の著作権は、特に表示のない限り東京都北区に帰属します。  
利用にあたっては、利用規約及び留意事項を遵守してください。

# 道路現況平面図 (1970年頃)

一部2000年以降修正箇所あり

1/500 (A0版)

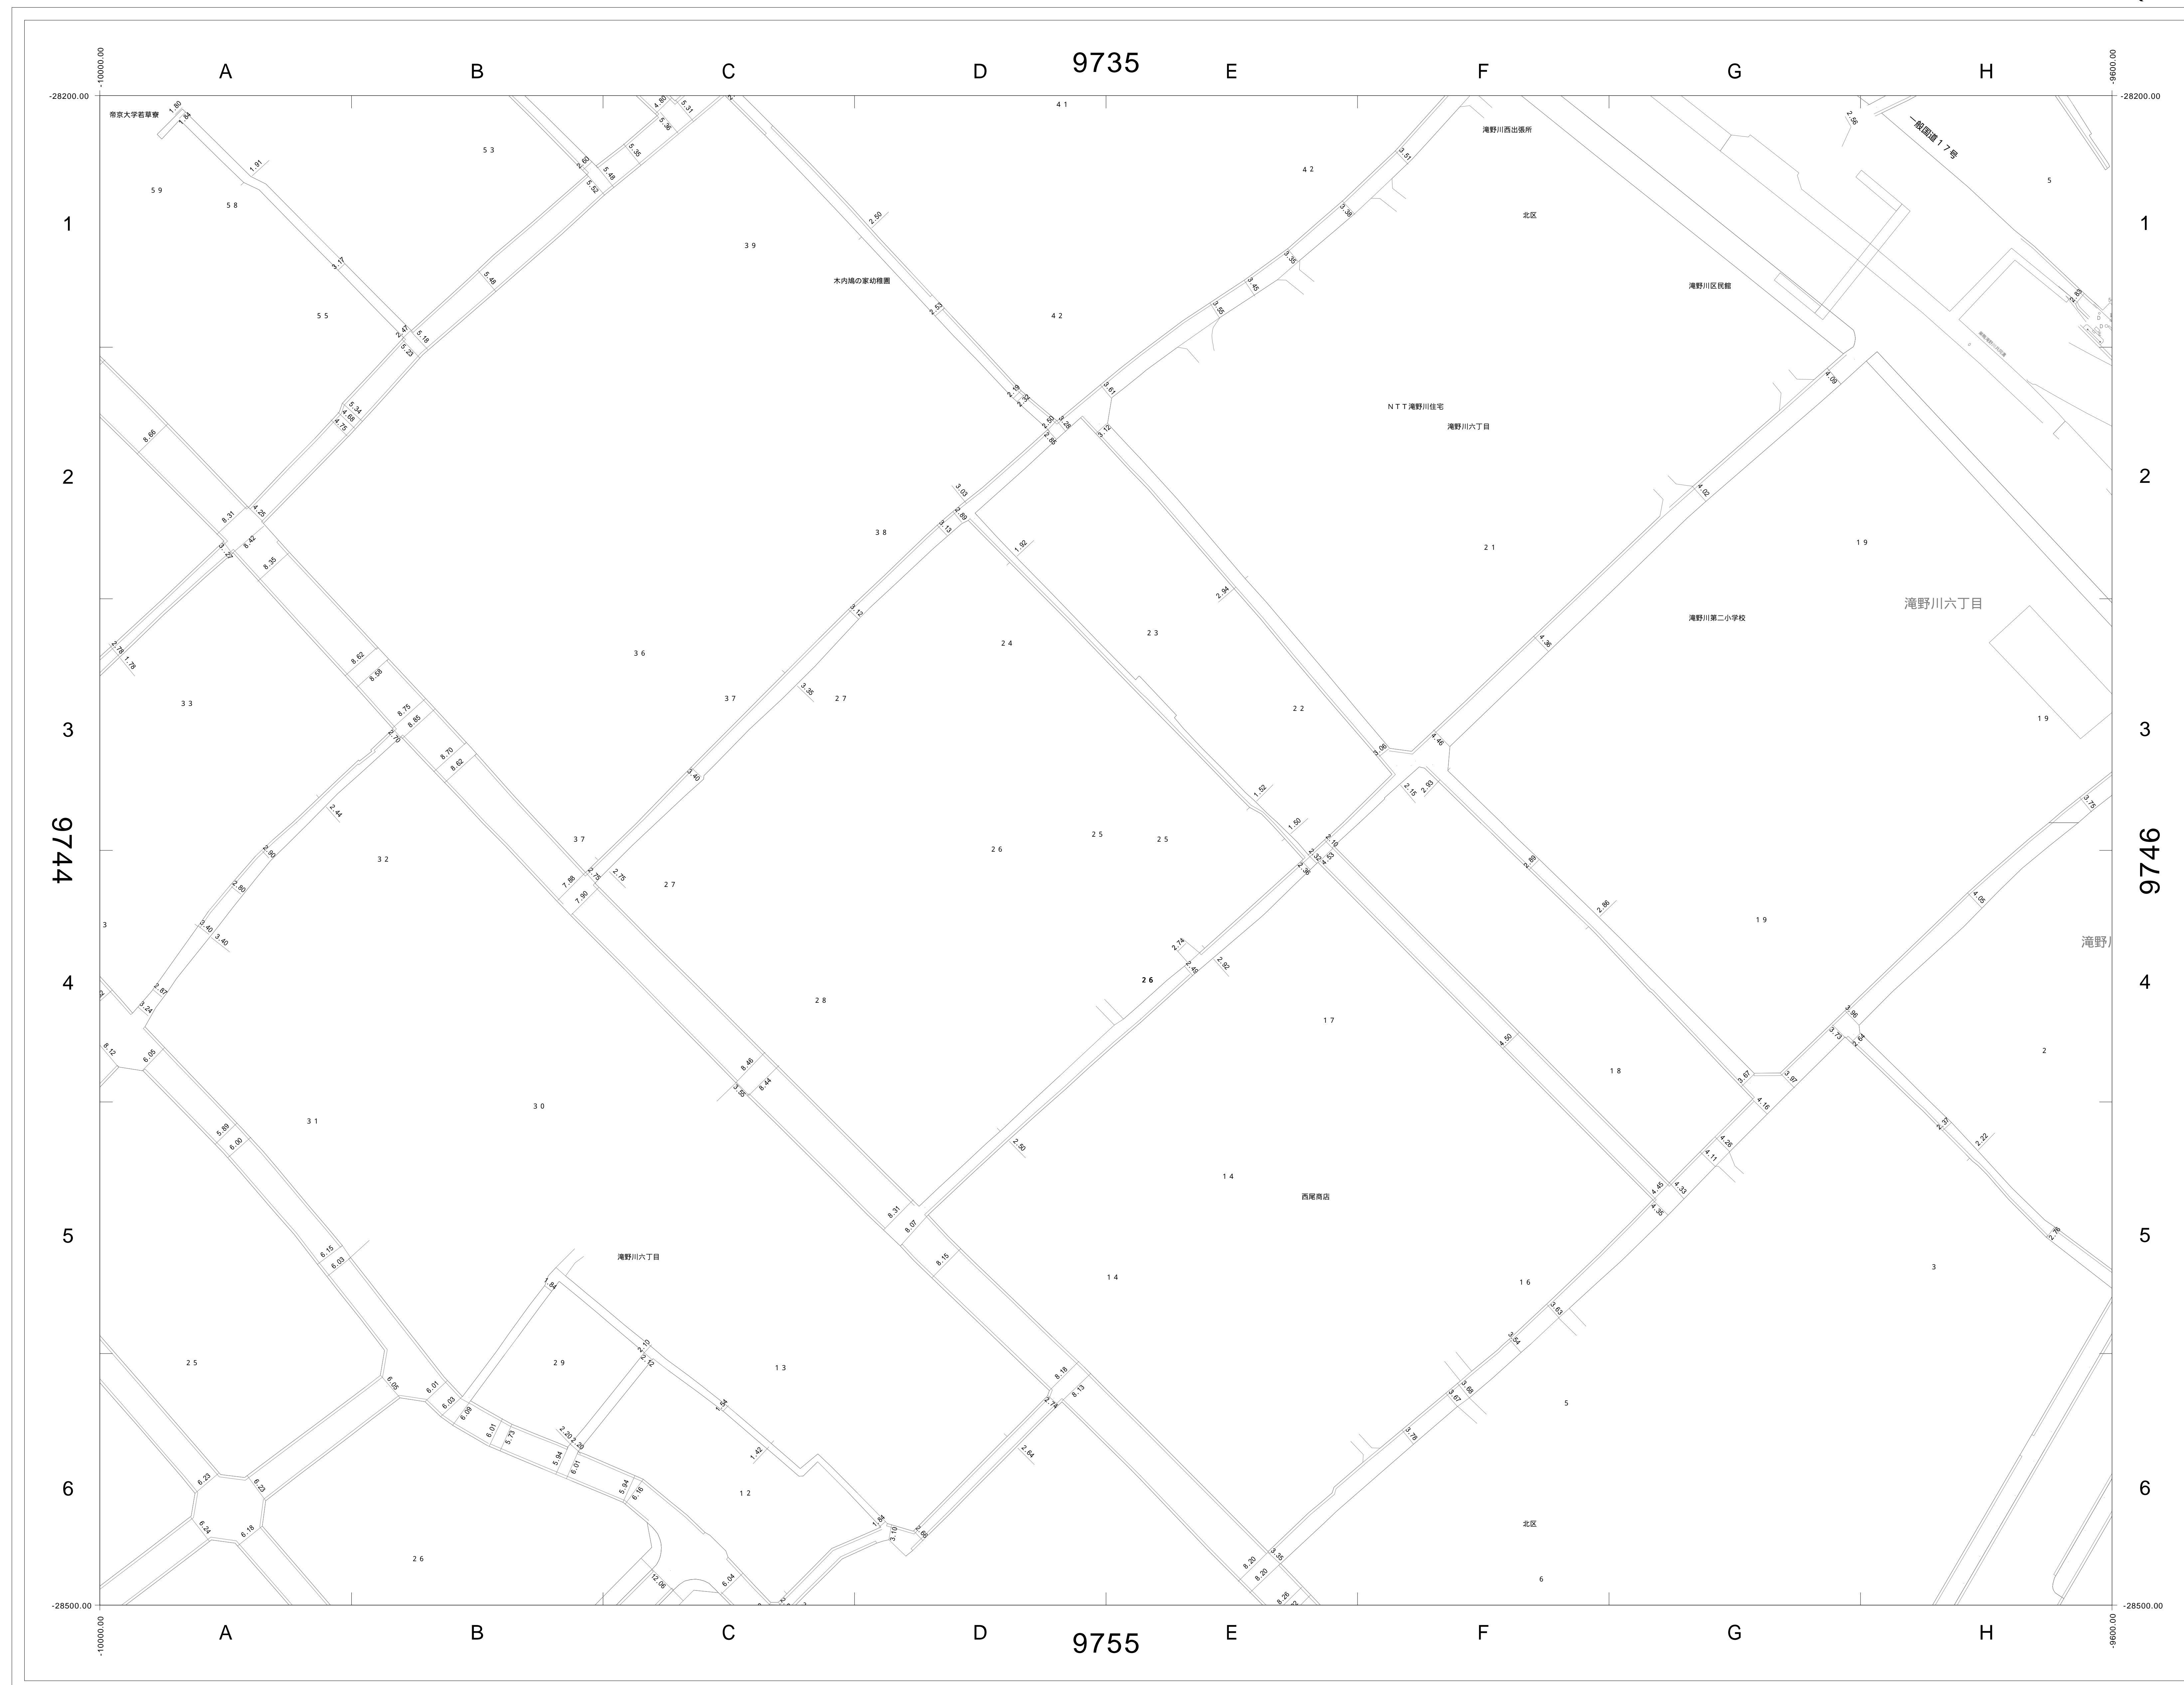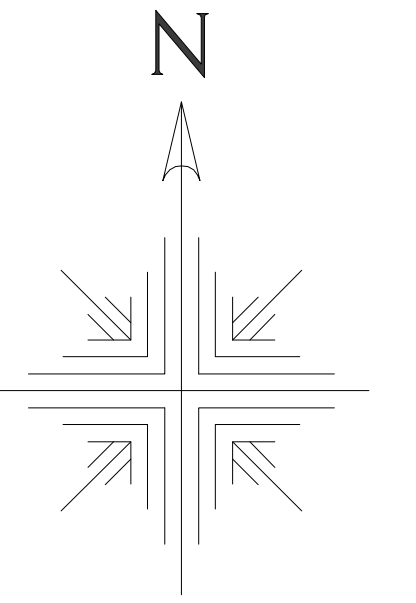

9734	9735	9736
9744	9745	9746
9754	9755	9756

この図面の著作権は、特に表示のない限り東京都北区に帰属します。  
利用にあたっては、利用規約及び留意事項を遵守してください。

