



北区赤羽体育館

【平面図】

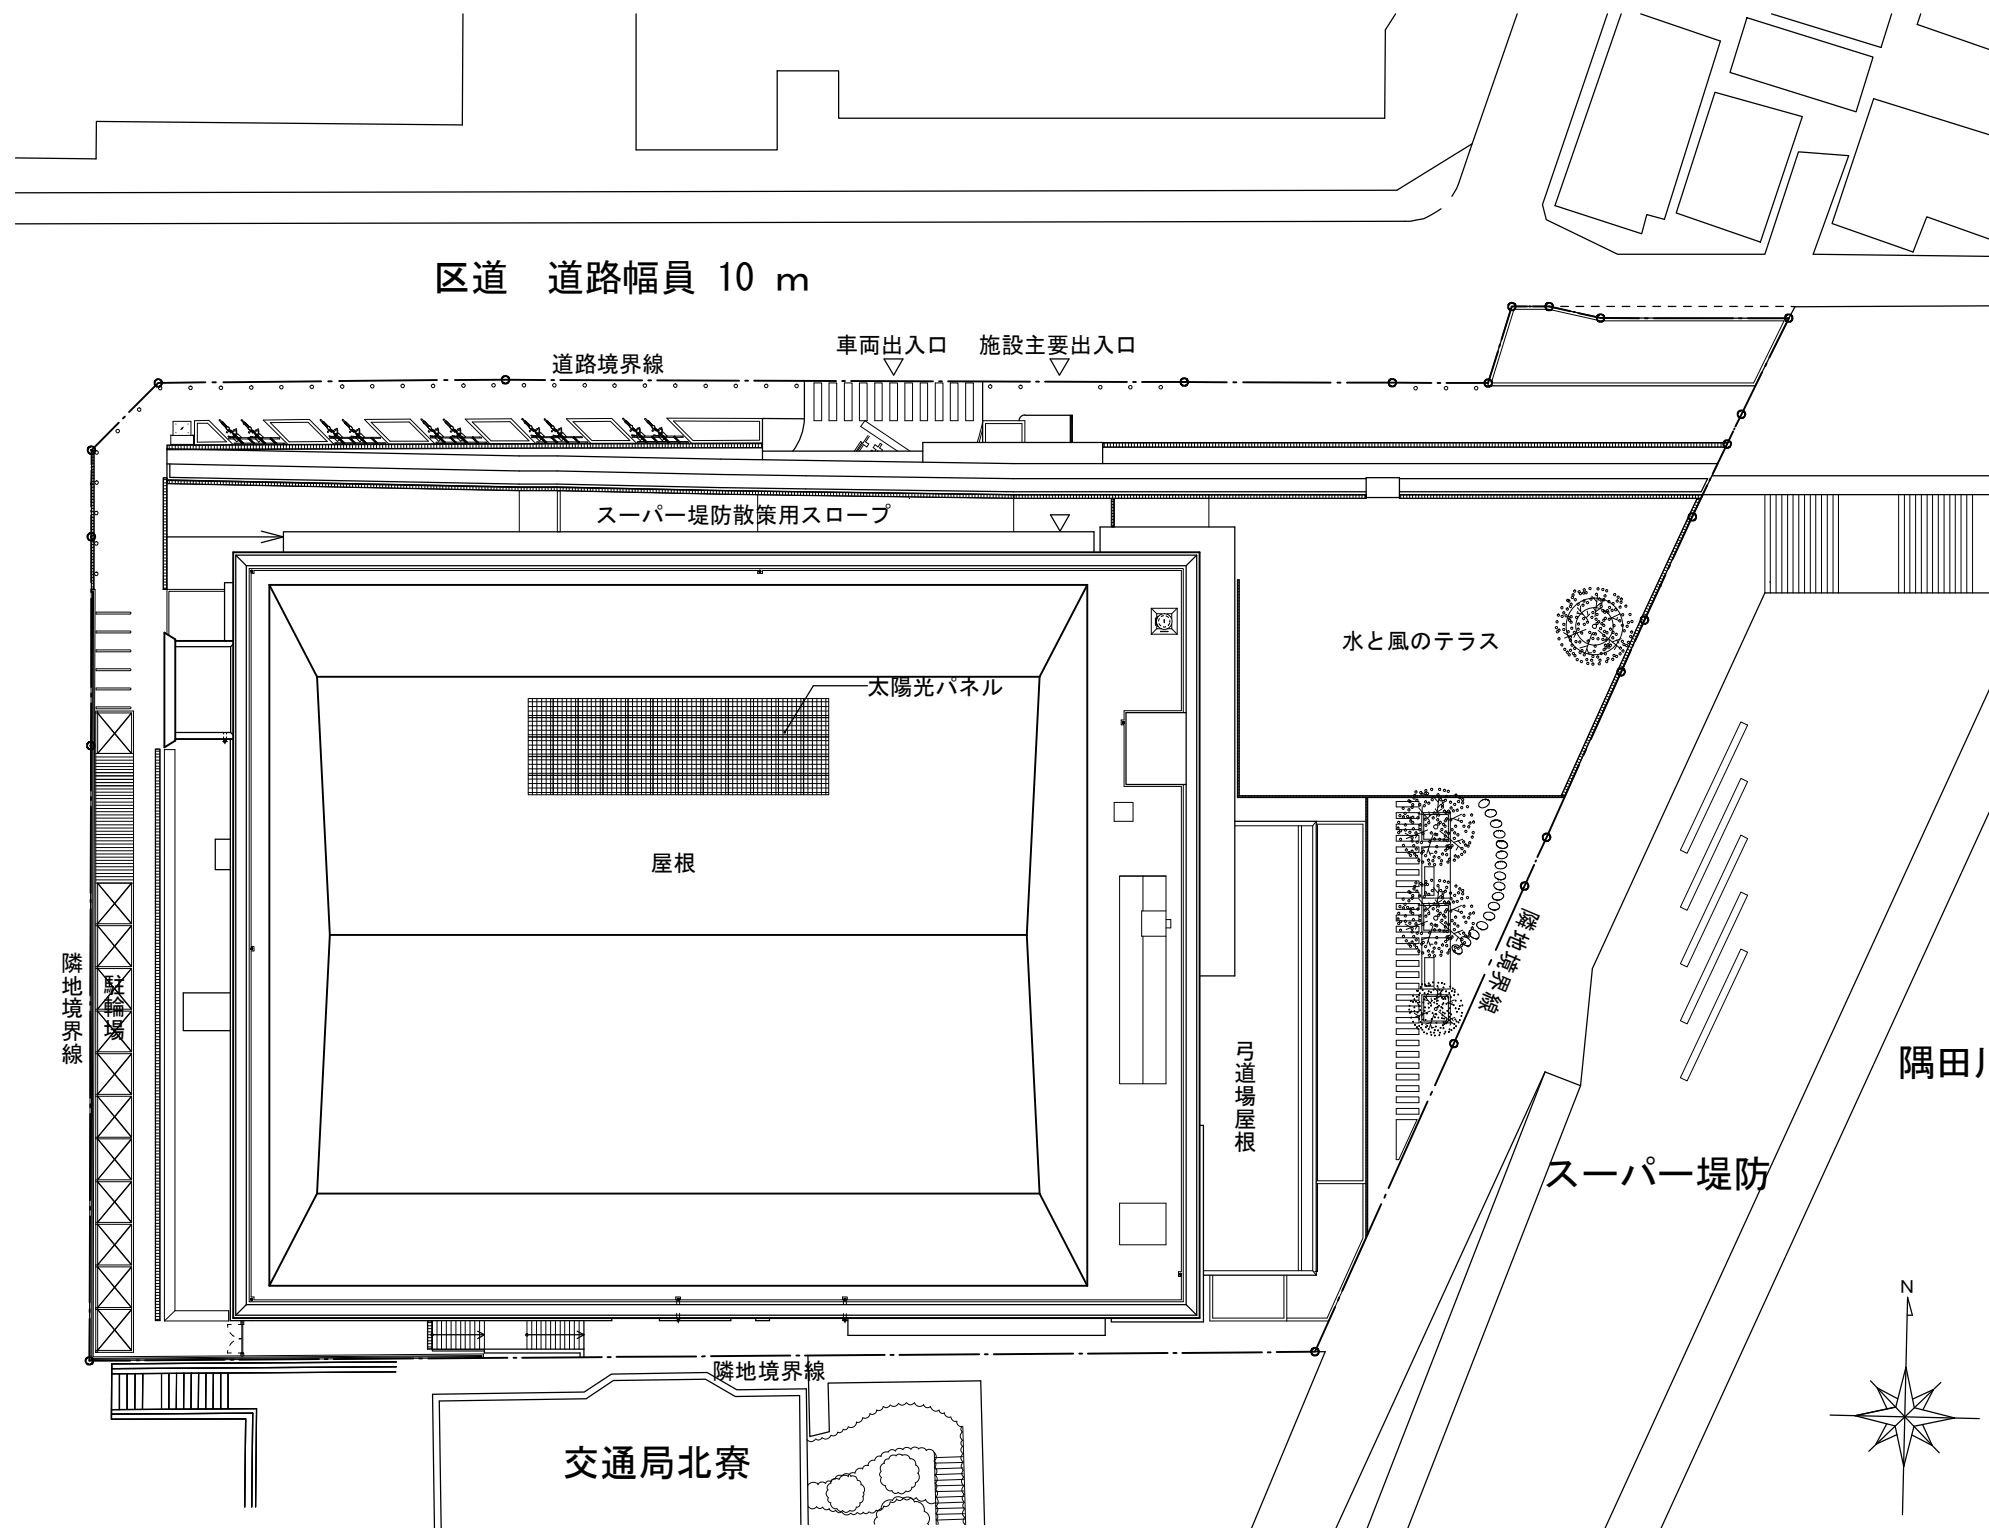


【案内図】

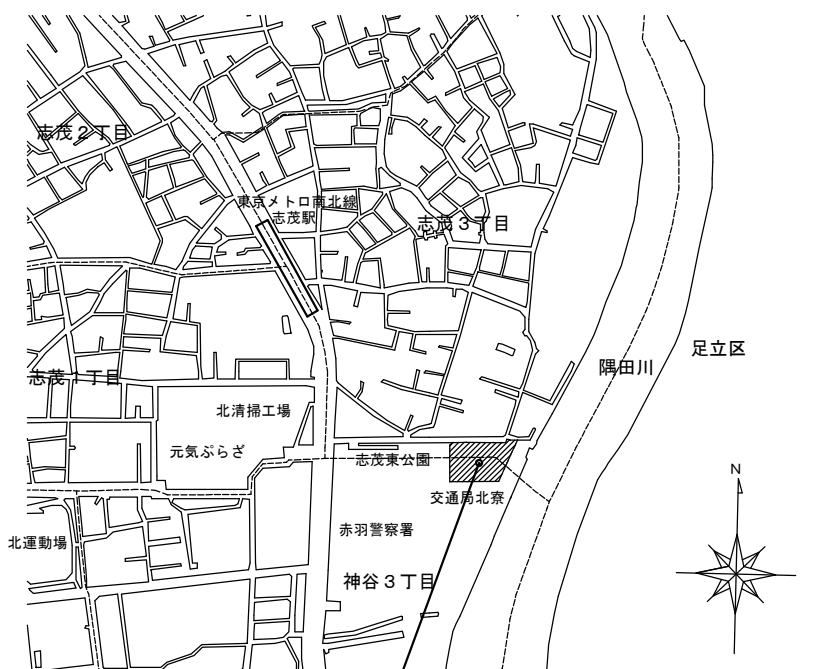


赤羽体育館：東京都北区志茂3-46-16

S=Noscale

S=1/400

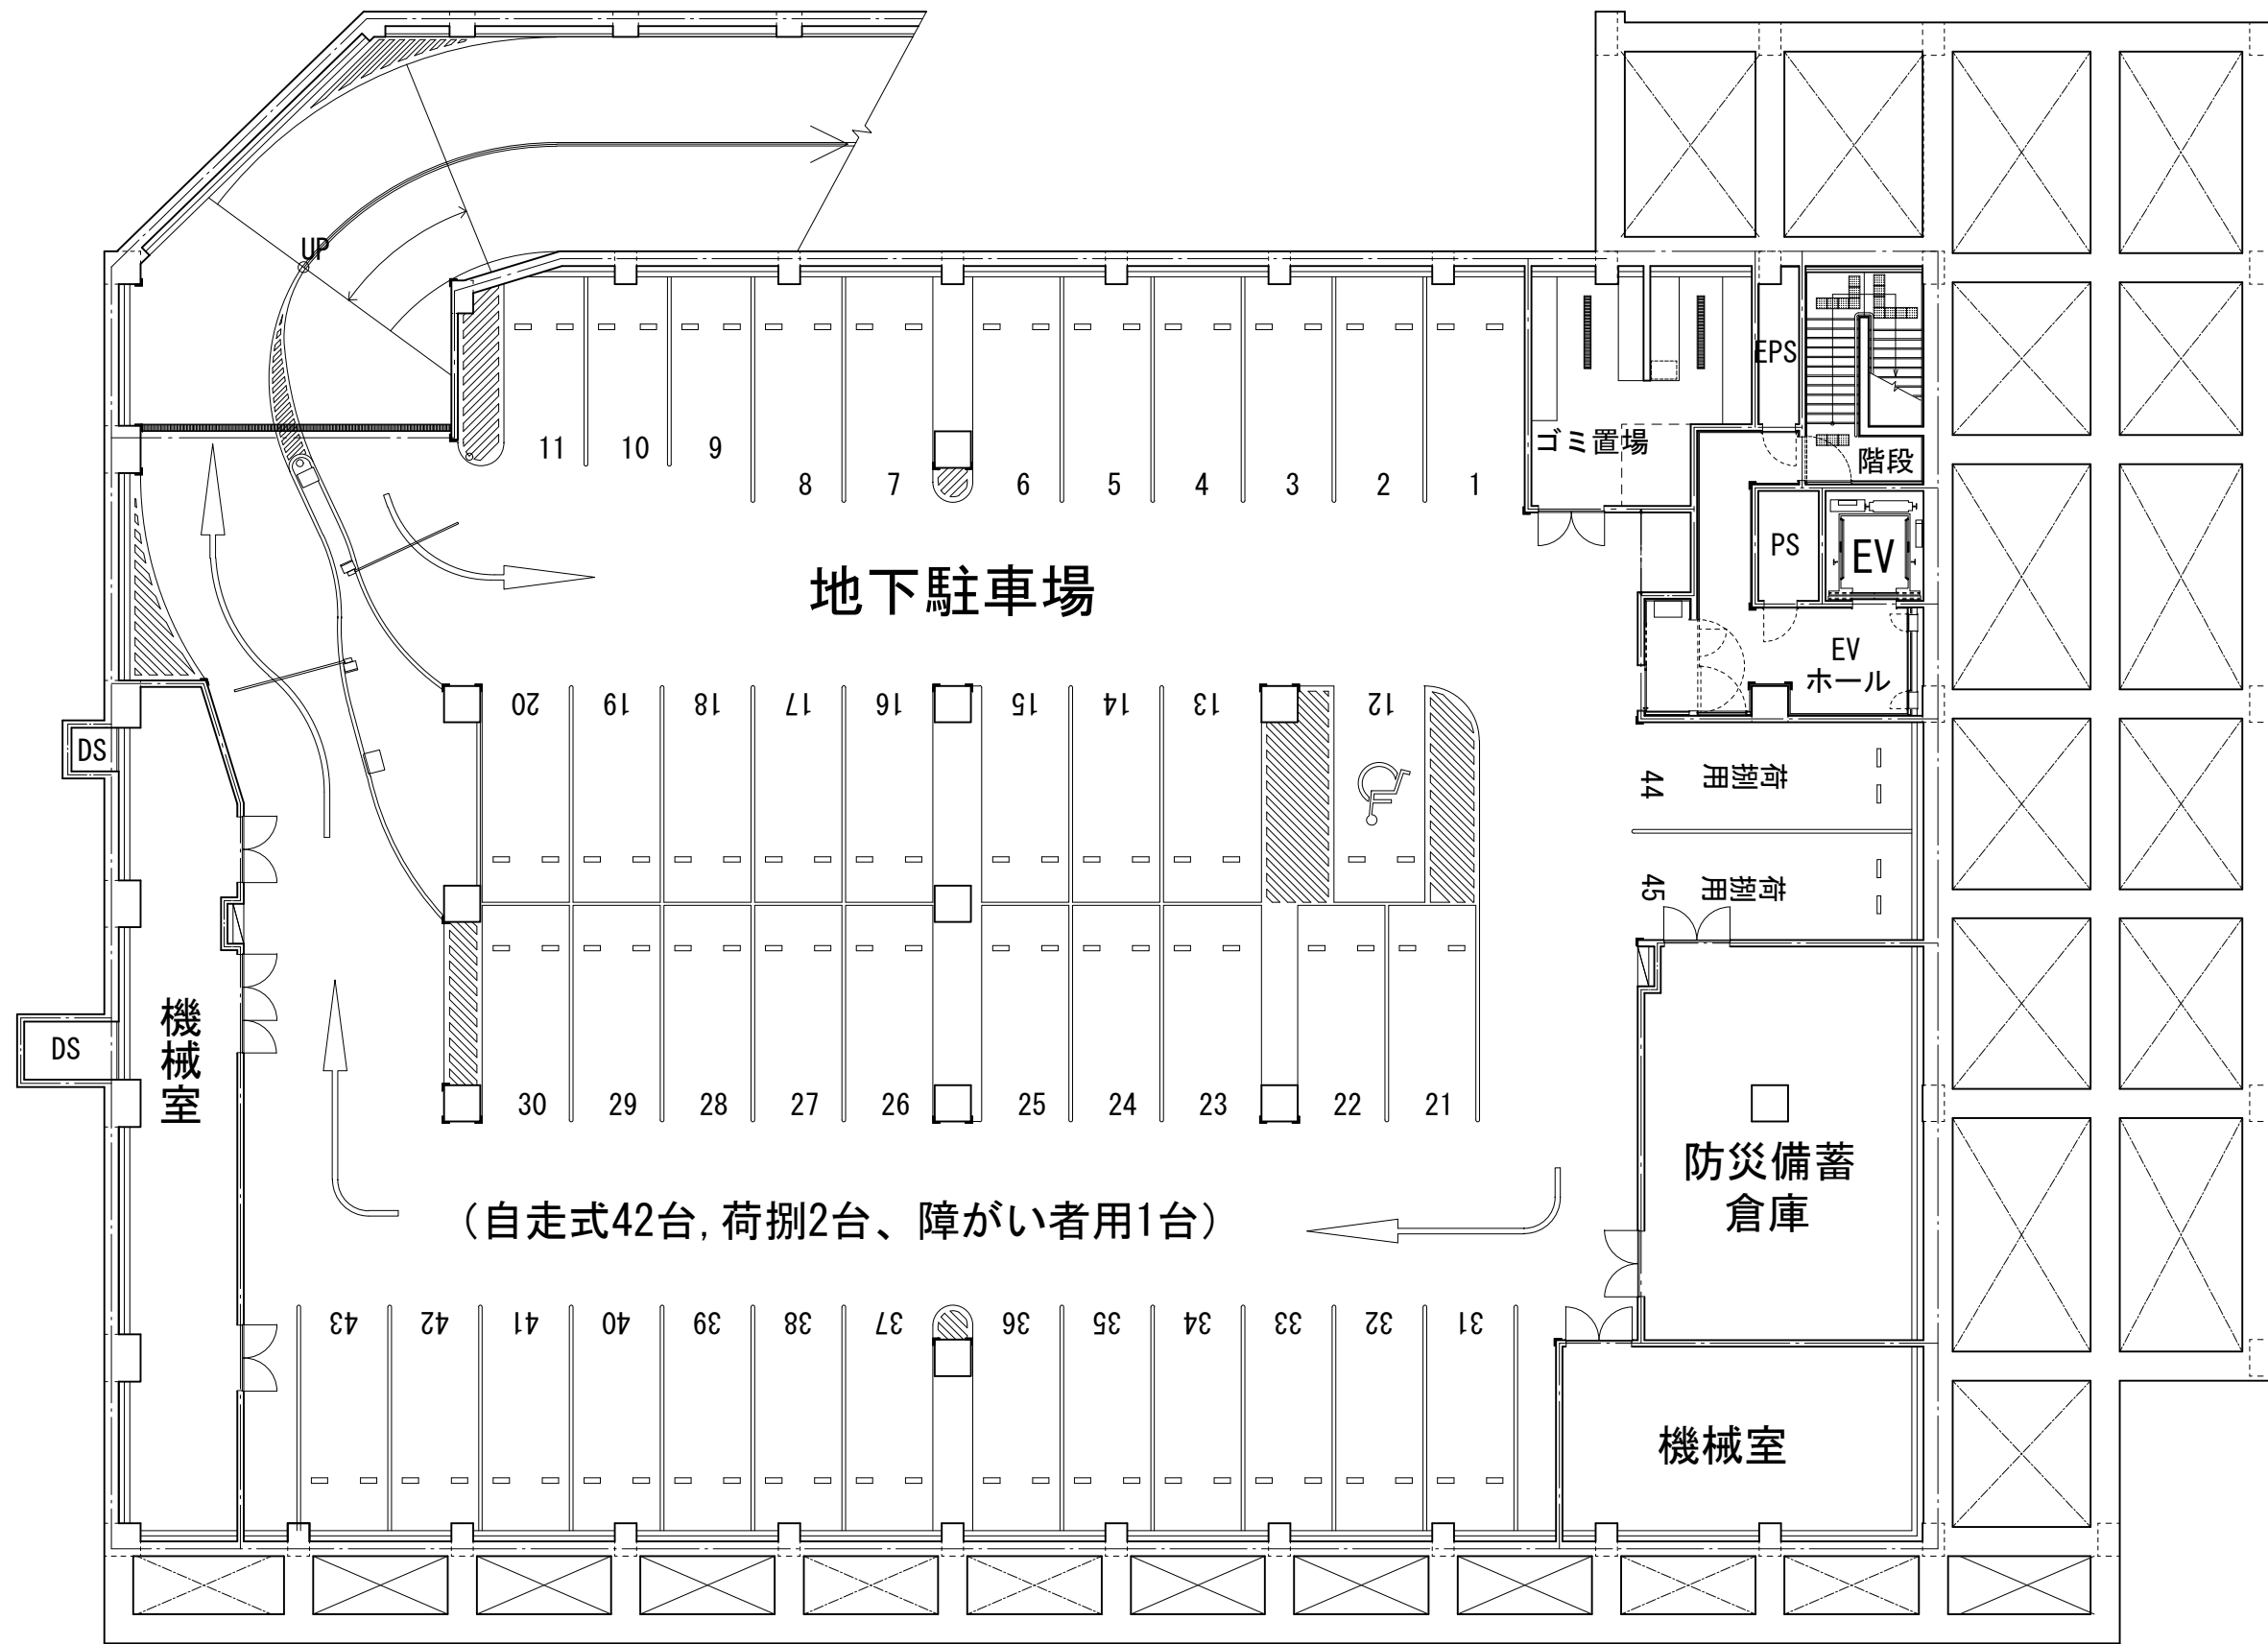

S=1/200

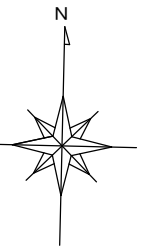

1階平面図

