




北とぴあ

つつじホール客席図

402席

舞 台

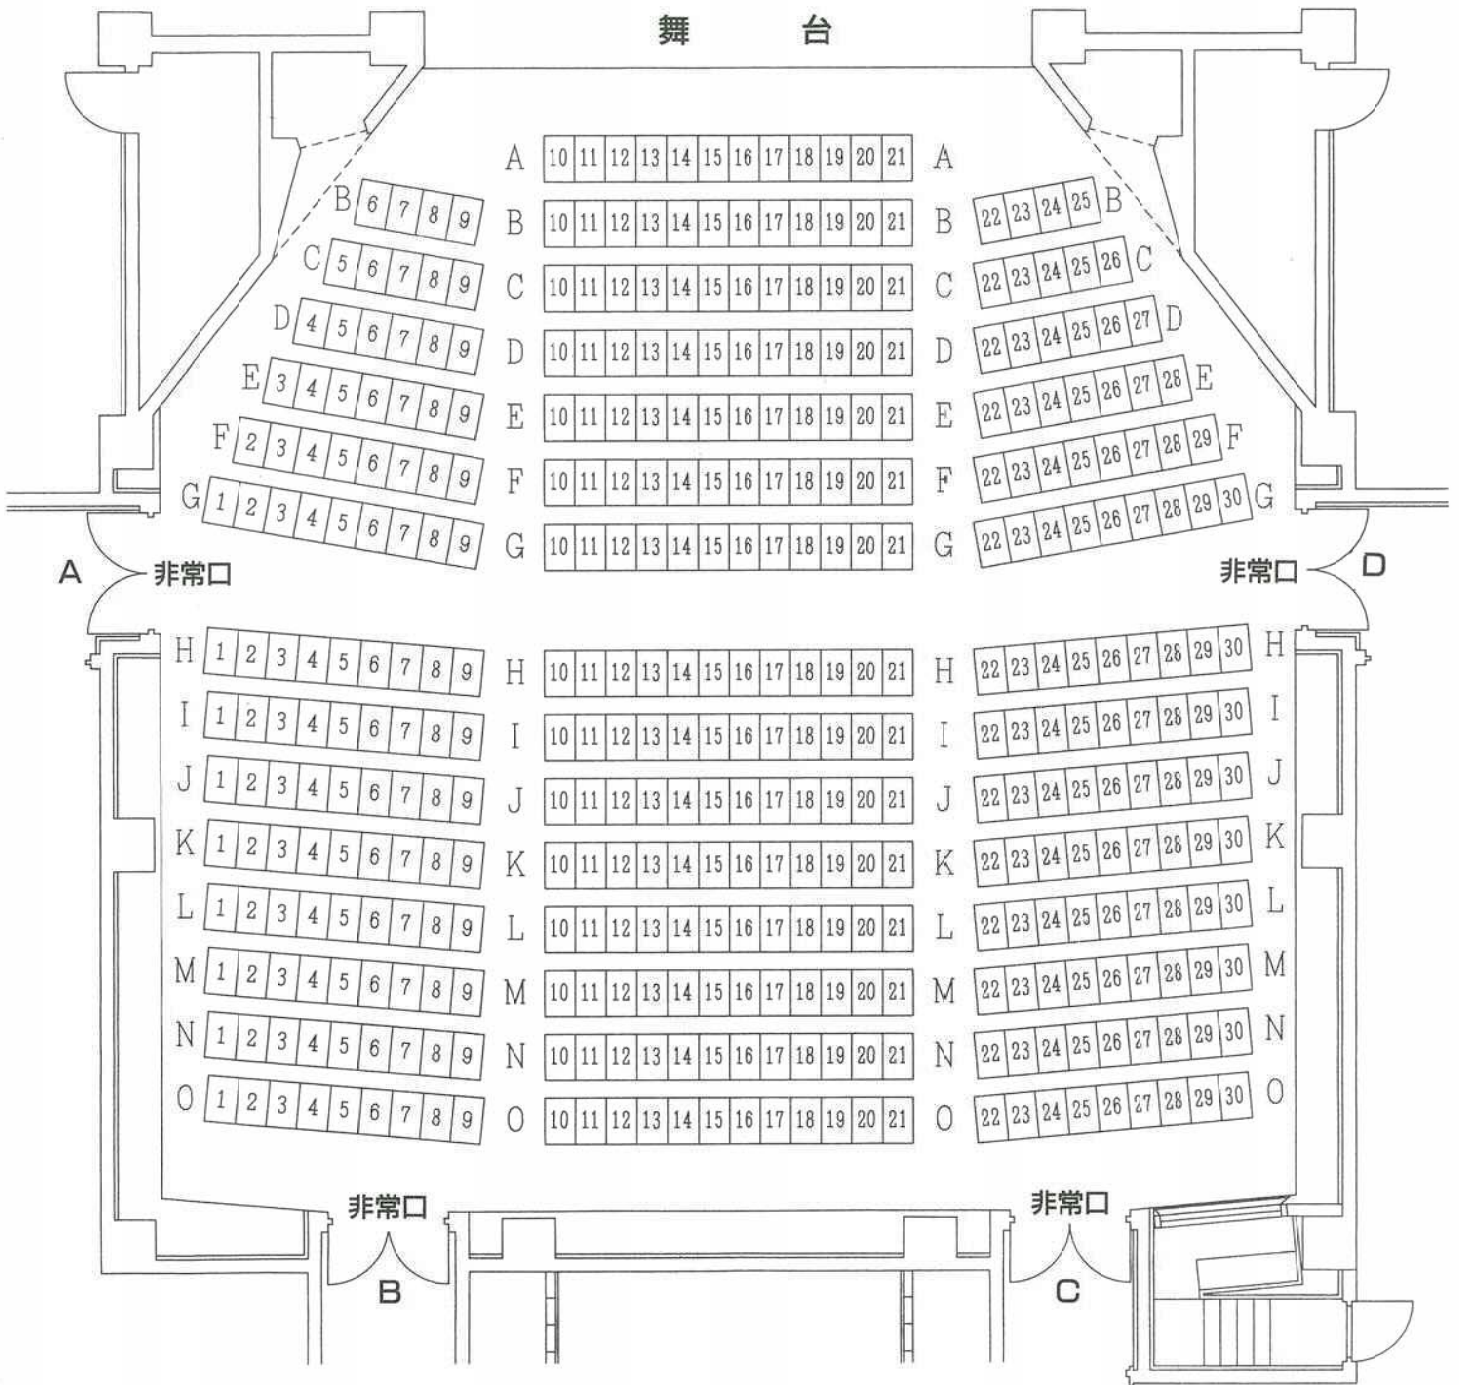


つつじホール舞台平面図

間口 9 m

奥行 7 m

高さ 4.5m

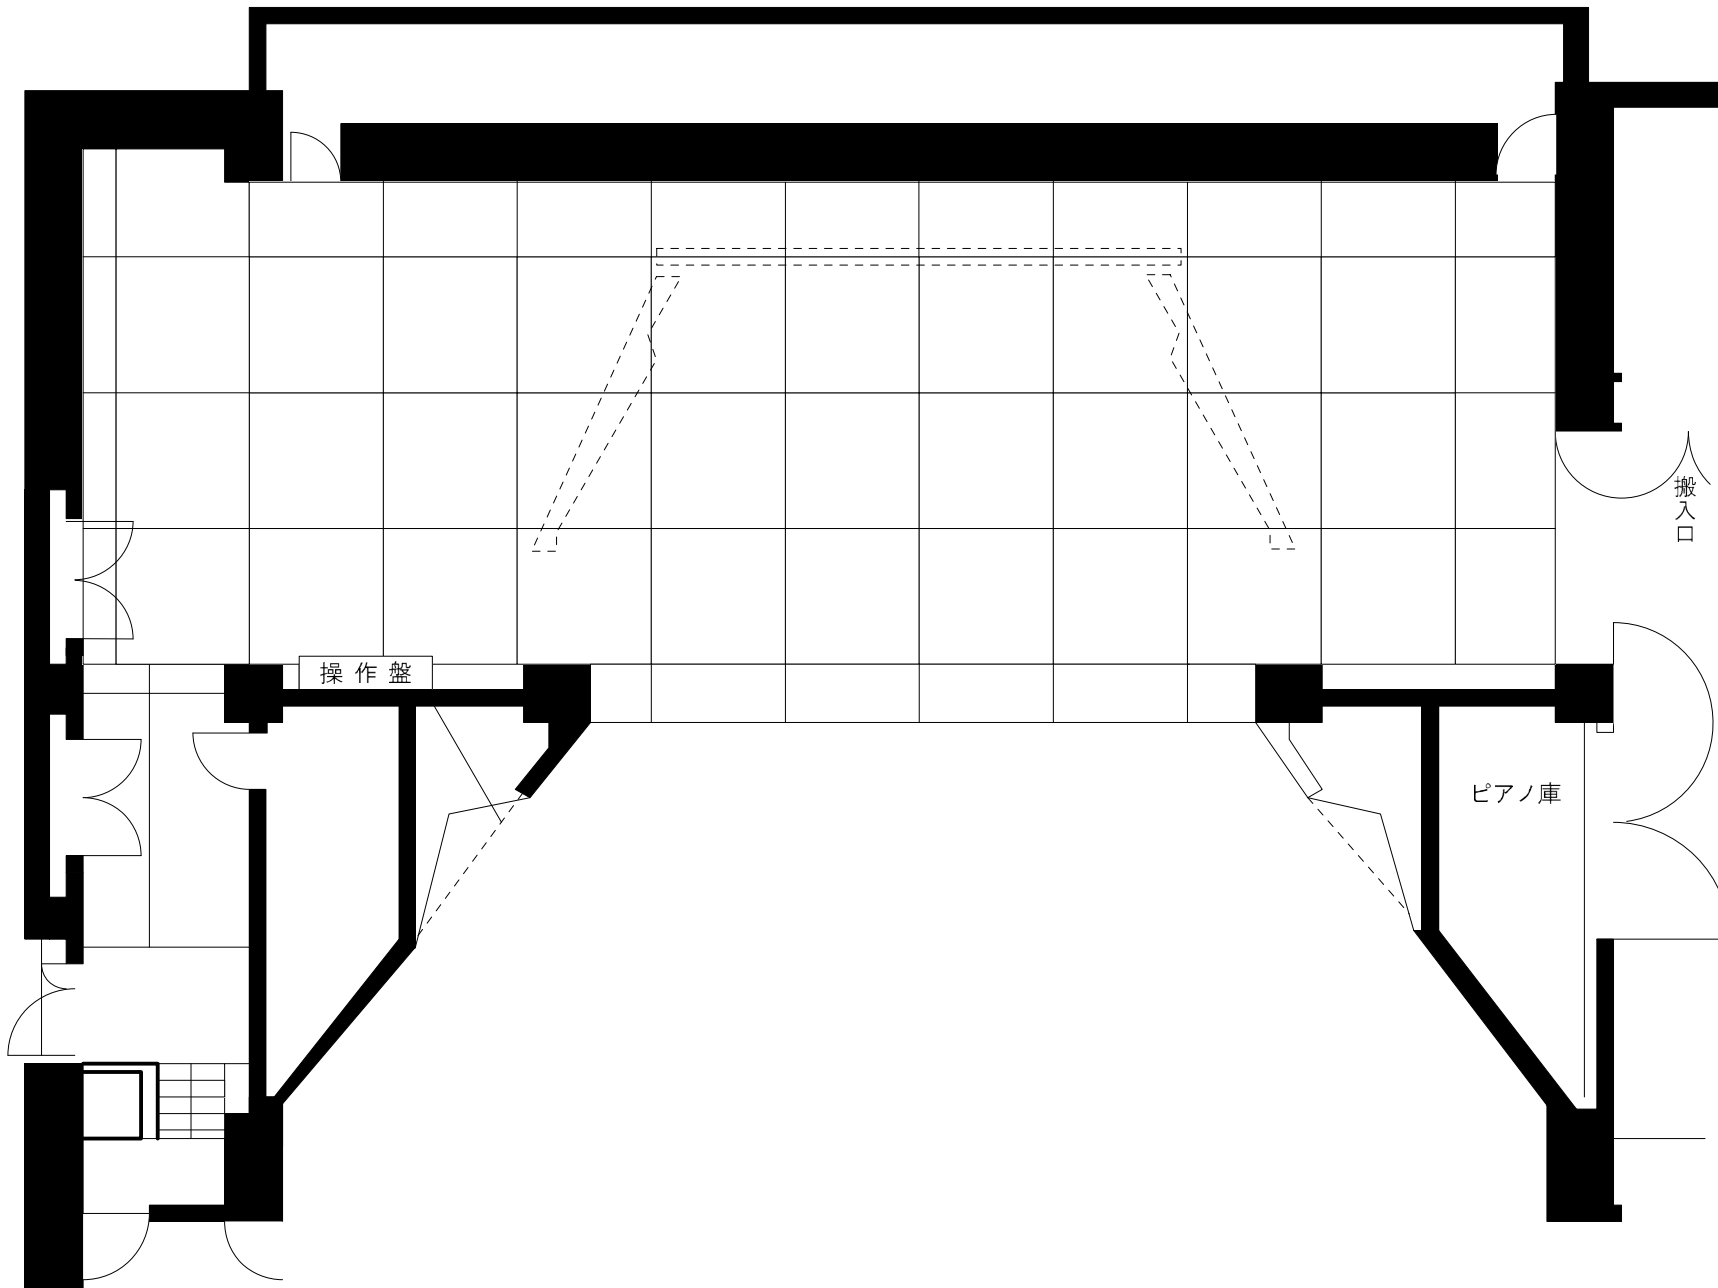

- ==== ホリゾン幕
- ==== バック幕
- ==== 3 (松羽目)
- ==== 正反
- ==== HL (3文字)
- ==== 3 袖
- ==== 2
- ==== 天反 (後吊)
- ==== 2 SUS
- ==== スクリーン (2BL)
- ==== 中割
- ==== 1 2文字
- ==== 天反
- ==== 1SUS
- ==== 1BL (1文字)
- ==== 1 袖
- ==== 定式幕
- ==== 暗転幕
- ==== 絞り緞帳
- ==== 緞帳
- ==== 防火戸