

改築シター

北区教育委員会事務局
教育振興部 学校改築施設管理課
令和元年6月【第7号】

神谷中サフファミリー

施設一体型小中一貫校の新築計画について

事業スケジュールを変更しました

設計の修正作業と建築手続きに想定以上の期間が必要となったため、
新校舎の完成、開校の時期を令和6年春に1年延期しました。

【変更後スケジュール】


令和元年度	令和2年度	令和3年度	令和4年度	令和5年度	令和6年度	令和7年度
実施設計	神谷中学校の一部及び神谷公園、神谷体育館を解体					
解体工事					開校	
	新築工事					
					解体工事 校庭整備	

【変更前スケジュール】


令和元年度	令和2年度	令和3年度	令和4年度	令和5年度	令和6年度	令和7年度
実施設計						
解体工事				開校		
	新築工事					
				解体工事 校庭整備		

新築ブロックプランを一部修正しました

新築ブロックプランを一部修正いたしました。
修正をした新築ブロックプランについてお知らせいたします。

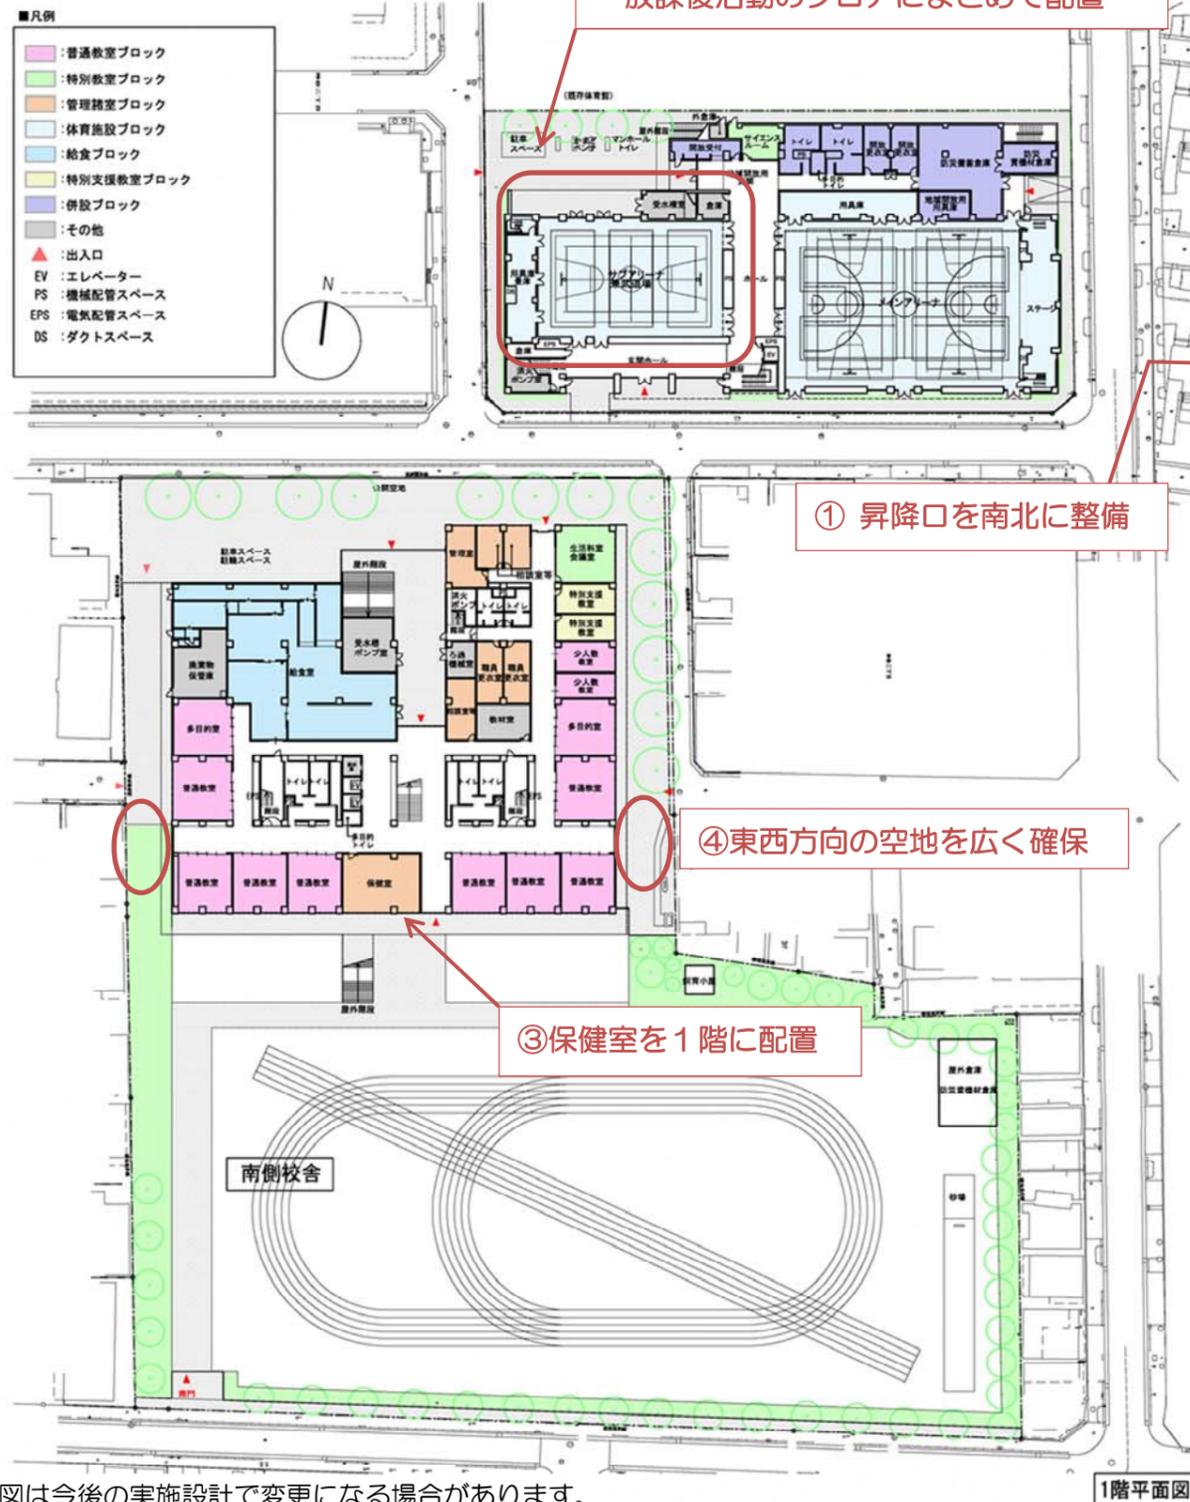

※平面図は今後の実施設計で変更になる場合があります。

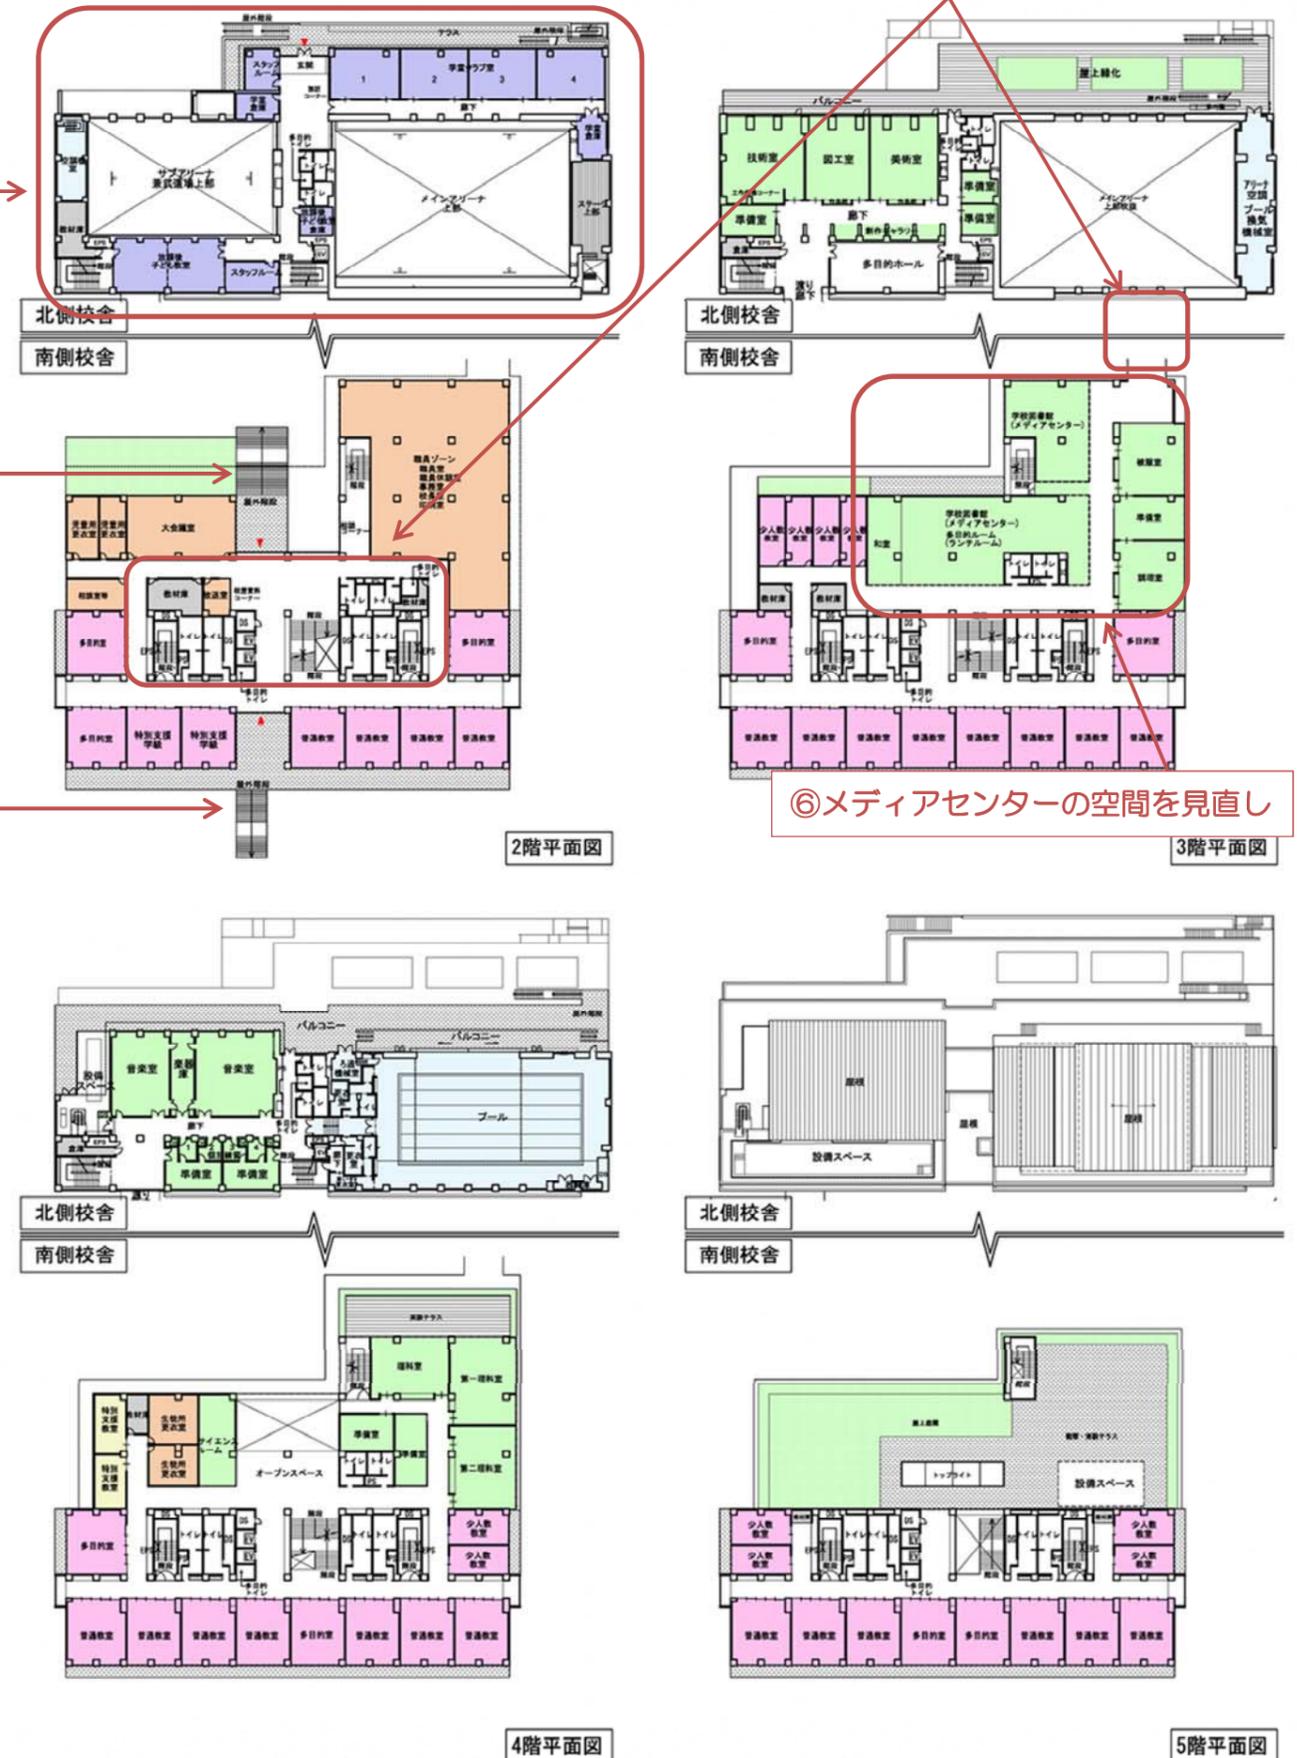

新築ブロックプランの主な修正点

- ① 昇降口を南北に設けて、一足制（注※）を採用することで大勢の児童生徒が一斉に登下校する際にも混雑しない動線を工夫しました。
- ② 校舎内の廊下、階段、トイレ、エレベーターの配置や広さを見直して、児童生徒がよりスムーズに移動できるようにしました。
- ③ 保健室を1階の校庭側に配置するなど、安全性や見守りに配慮しました。
- ④ 南側敷地の校舎棟について、東西方向の空地を広げて敷地内の回遊性を確保するとともに、近隣環境への影響を軽減しました。
- ⑤ 北側敷地の体育館棟について、サブアリーナを整形に改善し、2階を学童クラブ、子ども教室など放課後活動のフロアとしました。
- ⑥ メディアセンターの空間を見直すなど、より快適な教育環境がイメージできるよう諸室の配置を変更しました。

注※ 一足制とは⇒校舎外だけでなく、校舎内でも外履きを使用すること。

建物配置・外観イメージ



資料をご覧ください

・北区ホームページから

[ホーム](#) > [子育て・教育](#) > [小・中学校](#) > [学校の改築・改修](#) > [学校の改築](#) > [施設一体型小中一貫校](#)



新しい学校施設づくりに、引き続き、

ご理解とご協力を賜りますようお願い申し上げます

<お問い合わせ> 北区教育委員会事務局 教育振興部 学校改築施設管理課 担当) 芝田・関谷

電話) 03-3908-9277