



道路現況平面図 (2000年以降)

1/500 (A0版)

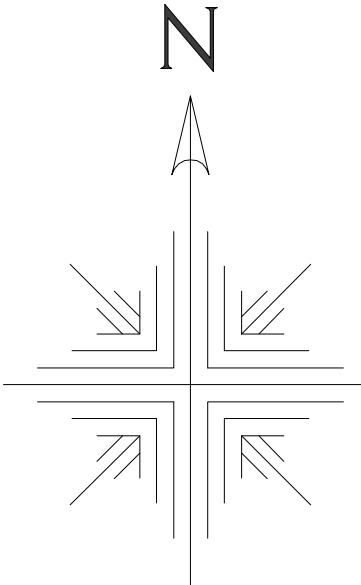


7688	7689	7780
7698	7699	7790
8608	8609	8700

この図面の著作権は、特に表示のない限り東京都北区に帰属します。
利用にあたっては、利用規約及び留意事項を遵守してください。

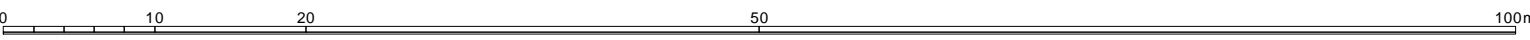


道路現況平面図 (1970年頃)

1/500 (A0版)

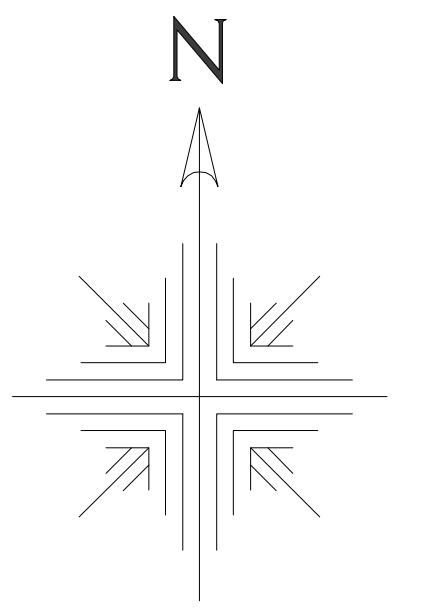

7688	7689	7780
7698	7699	7790
8608	8609	8700

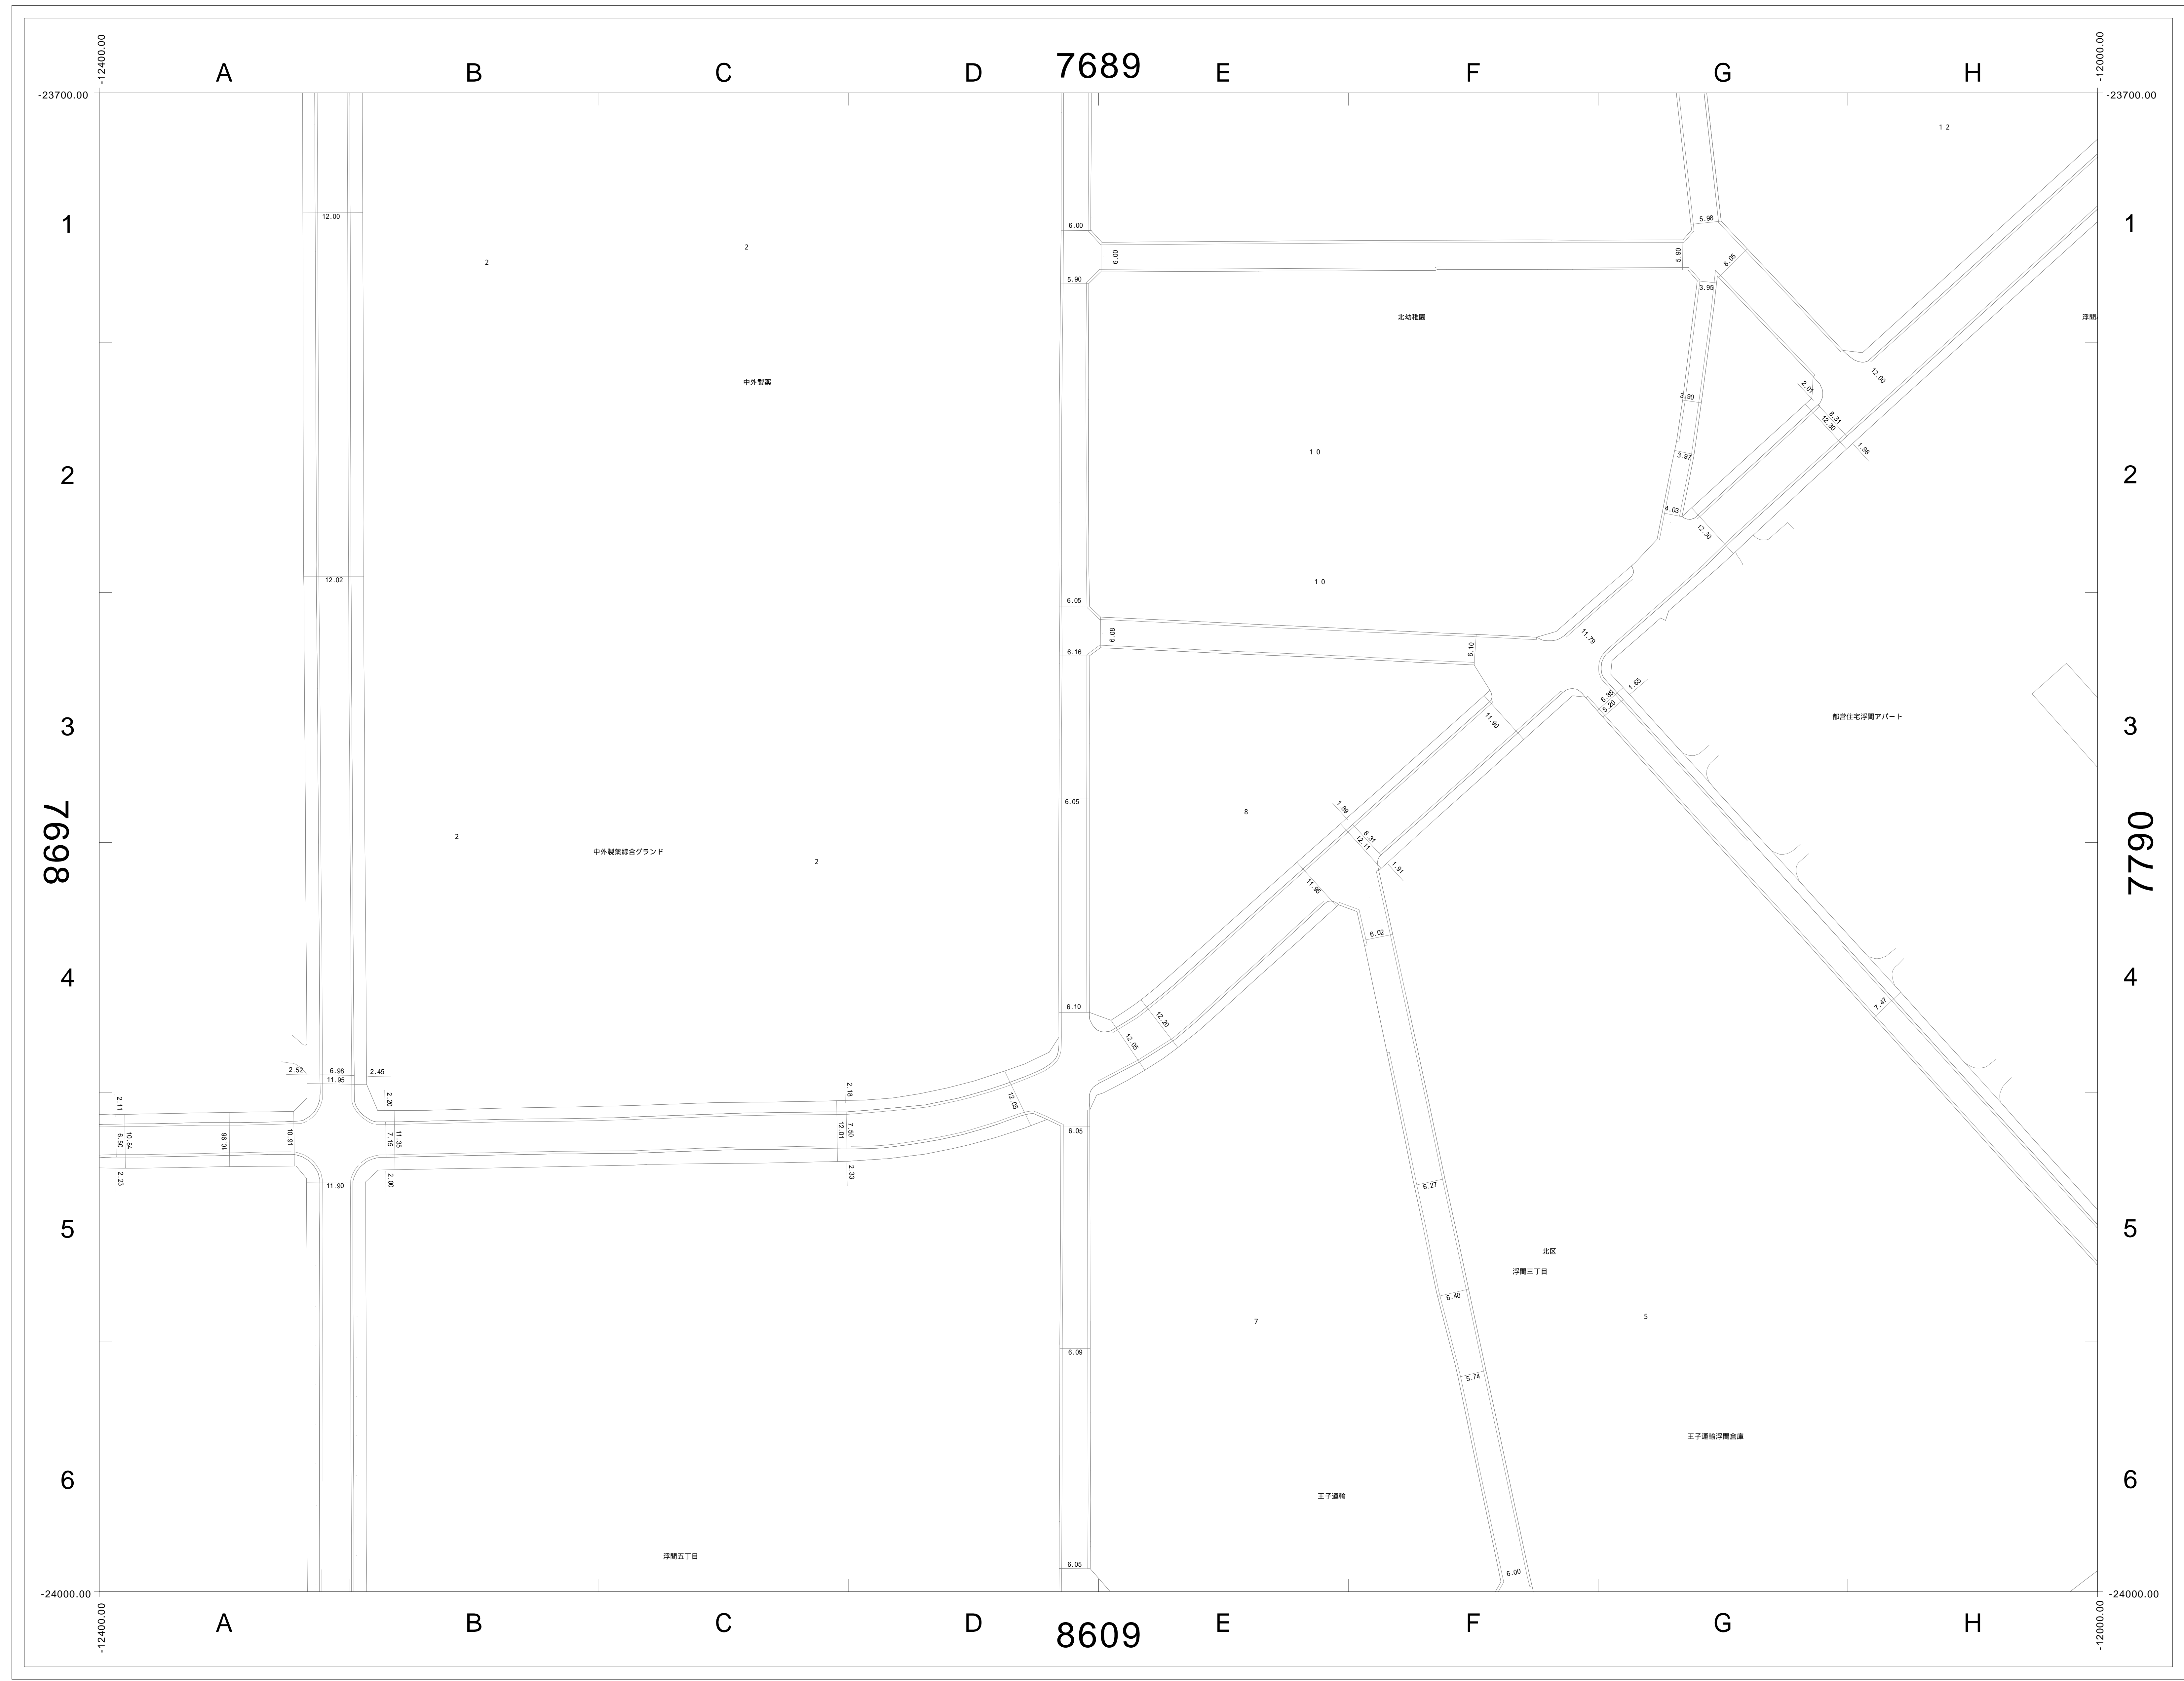

この図面の著作権は、特に表示のない限り東京都北区に帰属します。
利用にあたっては、利用規約及び留意事項を遵守してください。

