



道路現況平面図 (2000年以降)

1/500 (A0版)

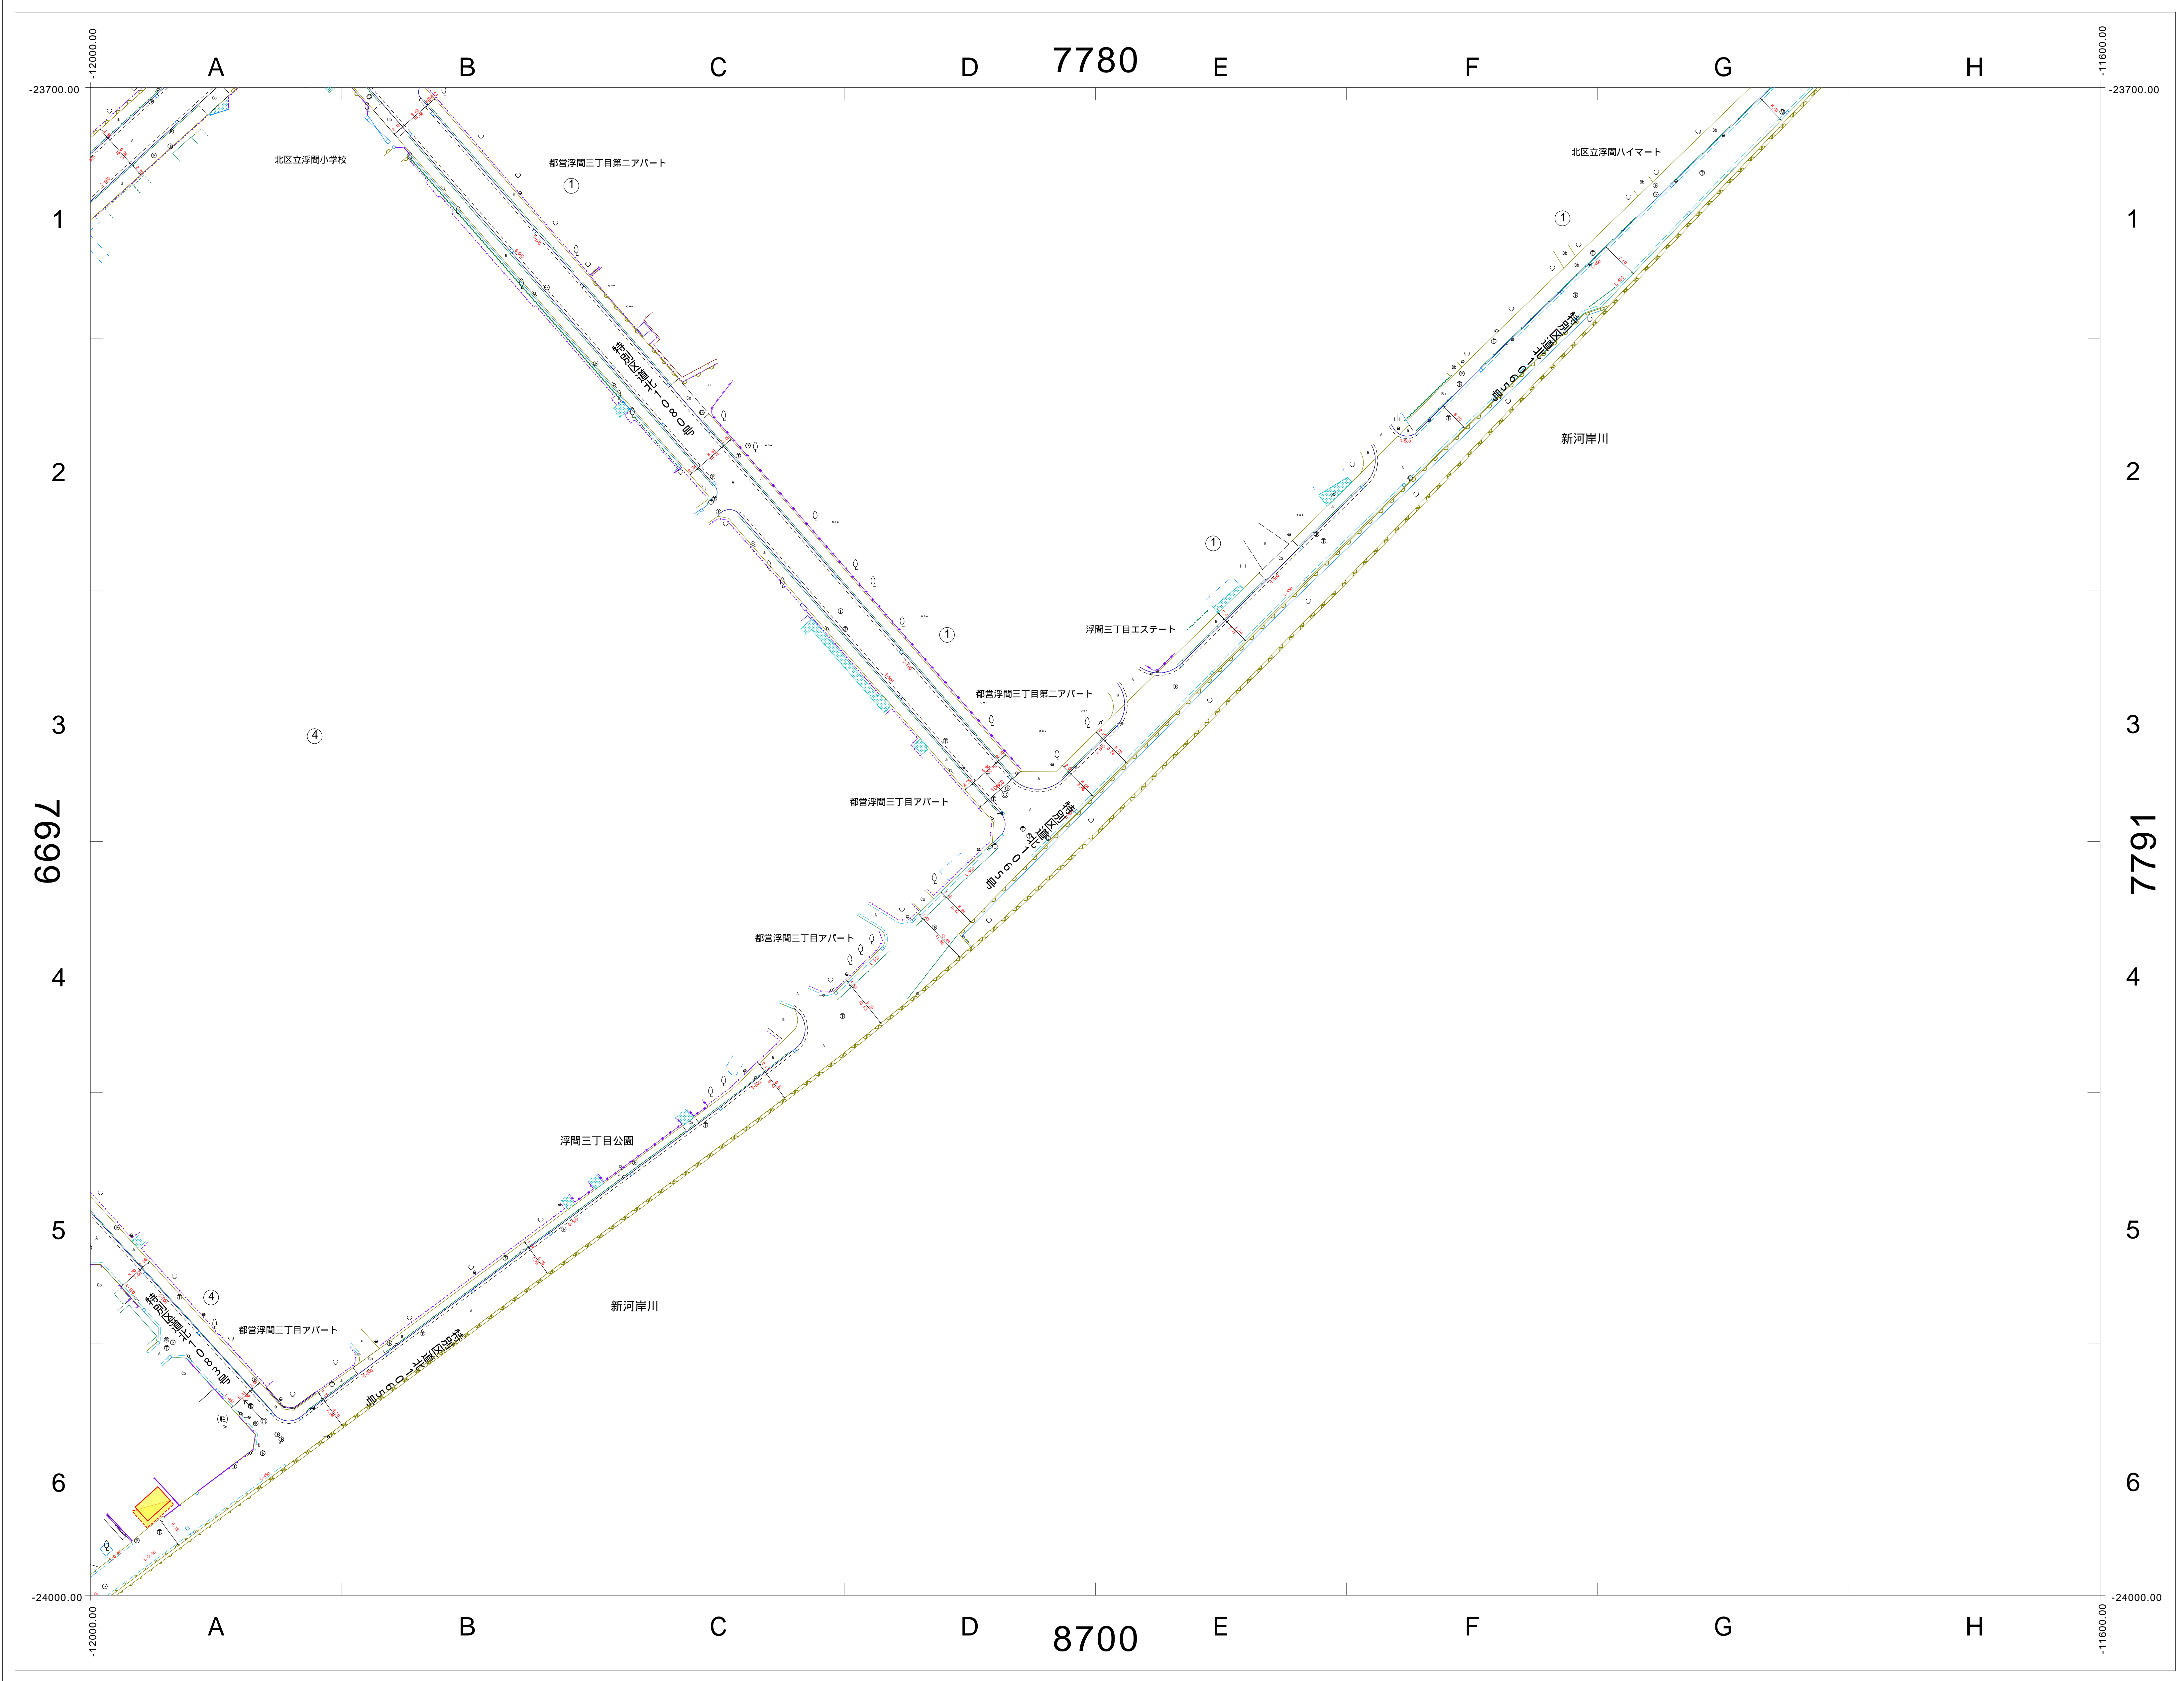



7689	7780	7781
7699	7790	7791
8609	8700	8701

この図面の著作権は、特に表示のない限り東京都北区に帰属します。
 利用にあたっては、利用規約及び留意事項を遵守してください。

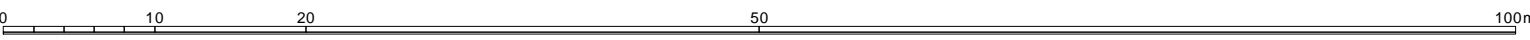

道路現況平面図 (1970年頃)

1/500 (A0版)

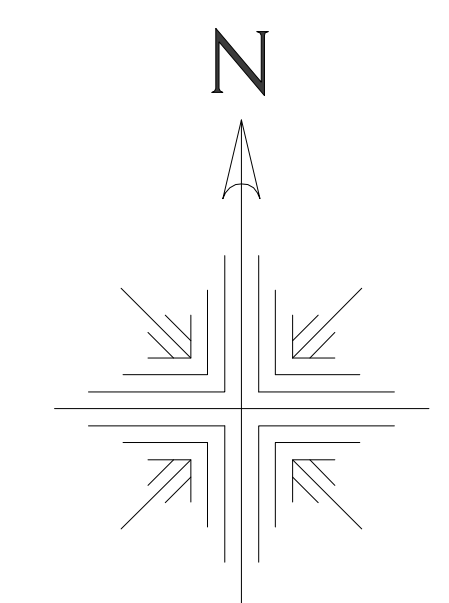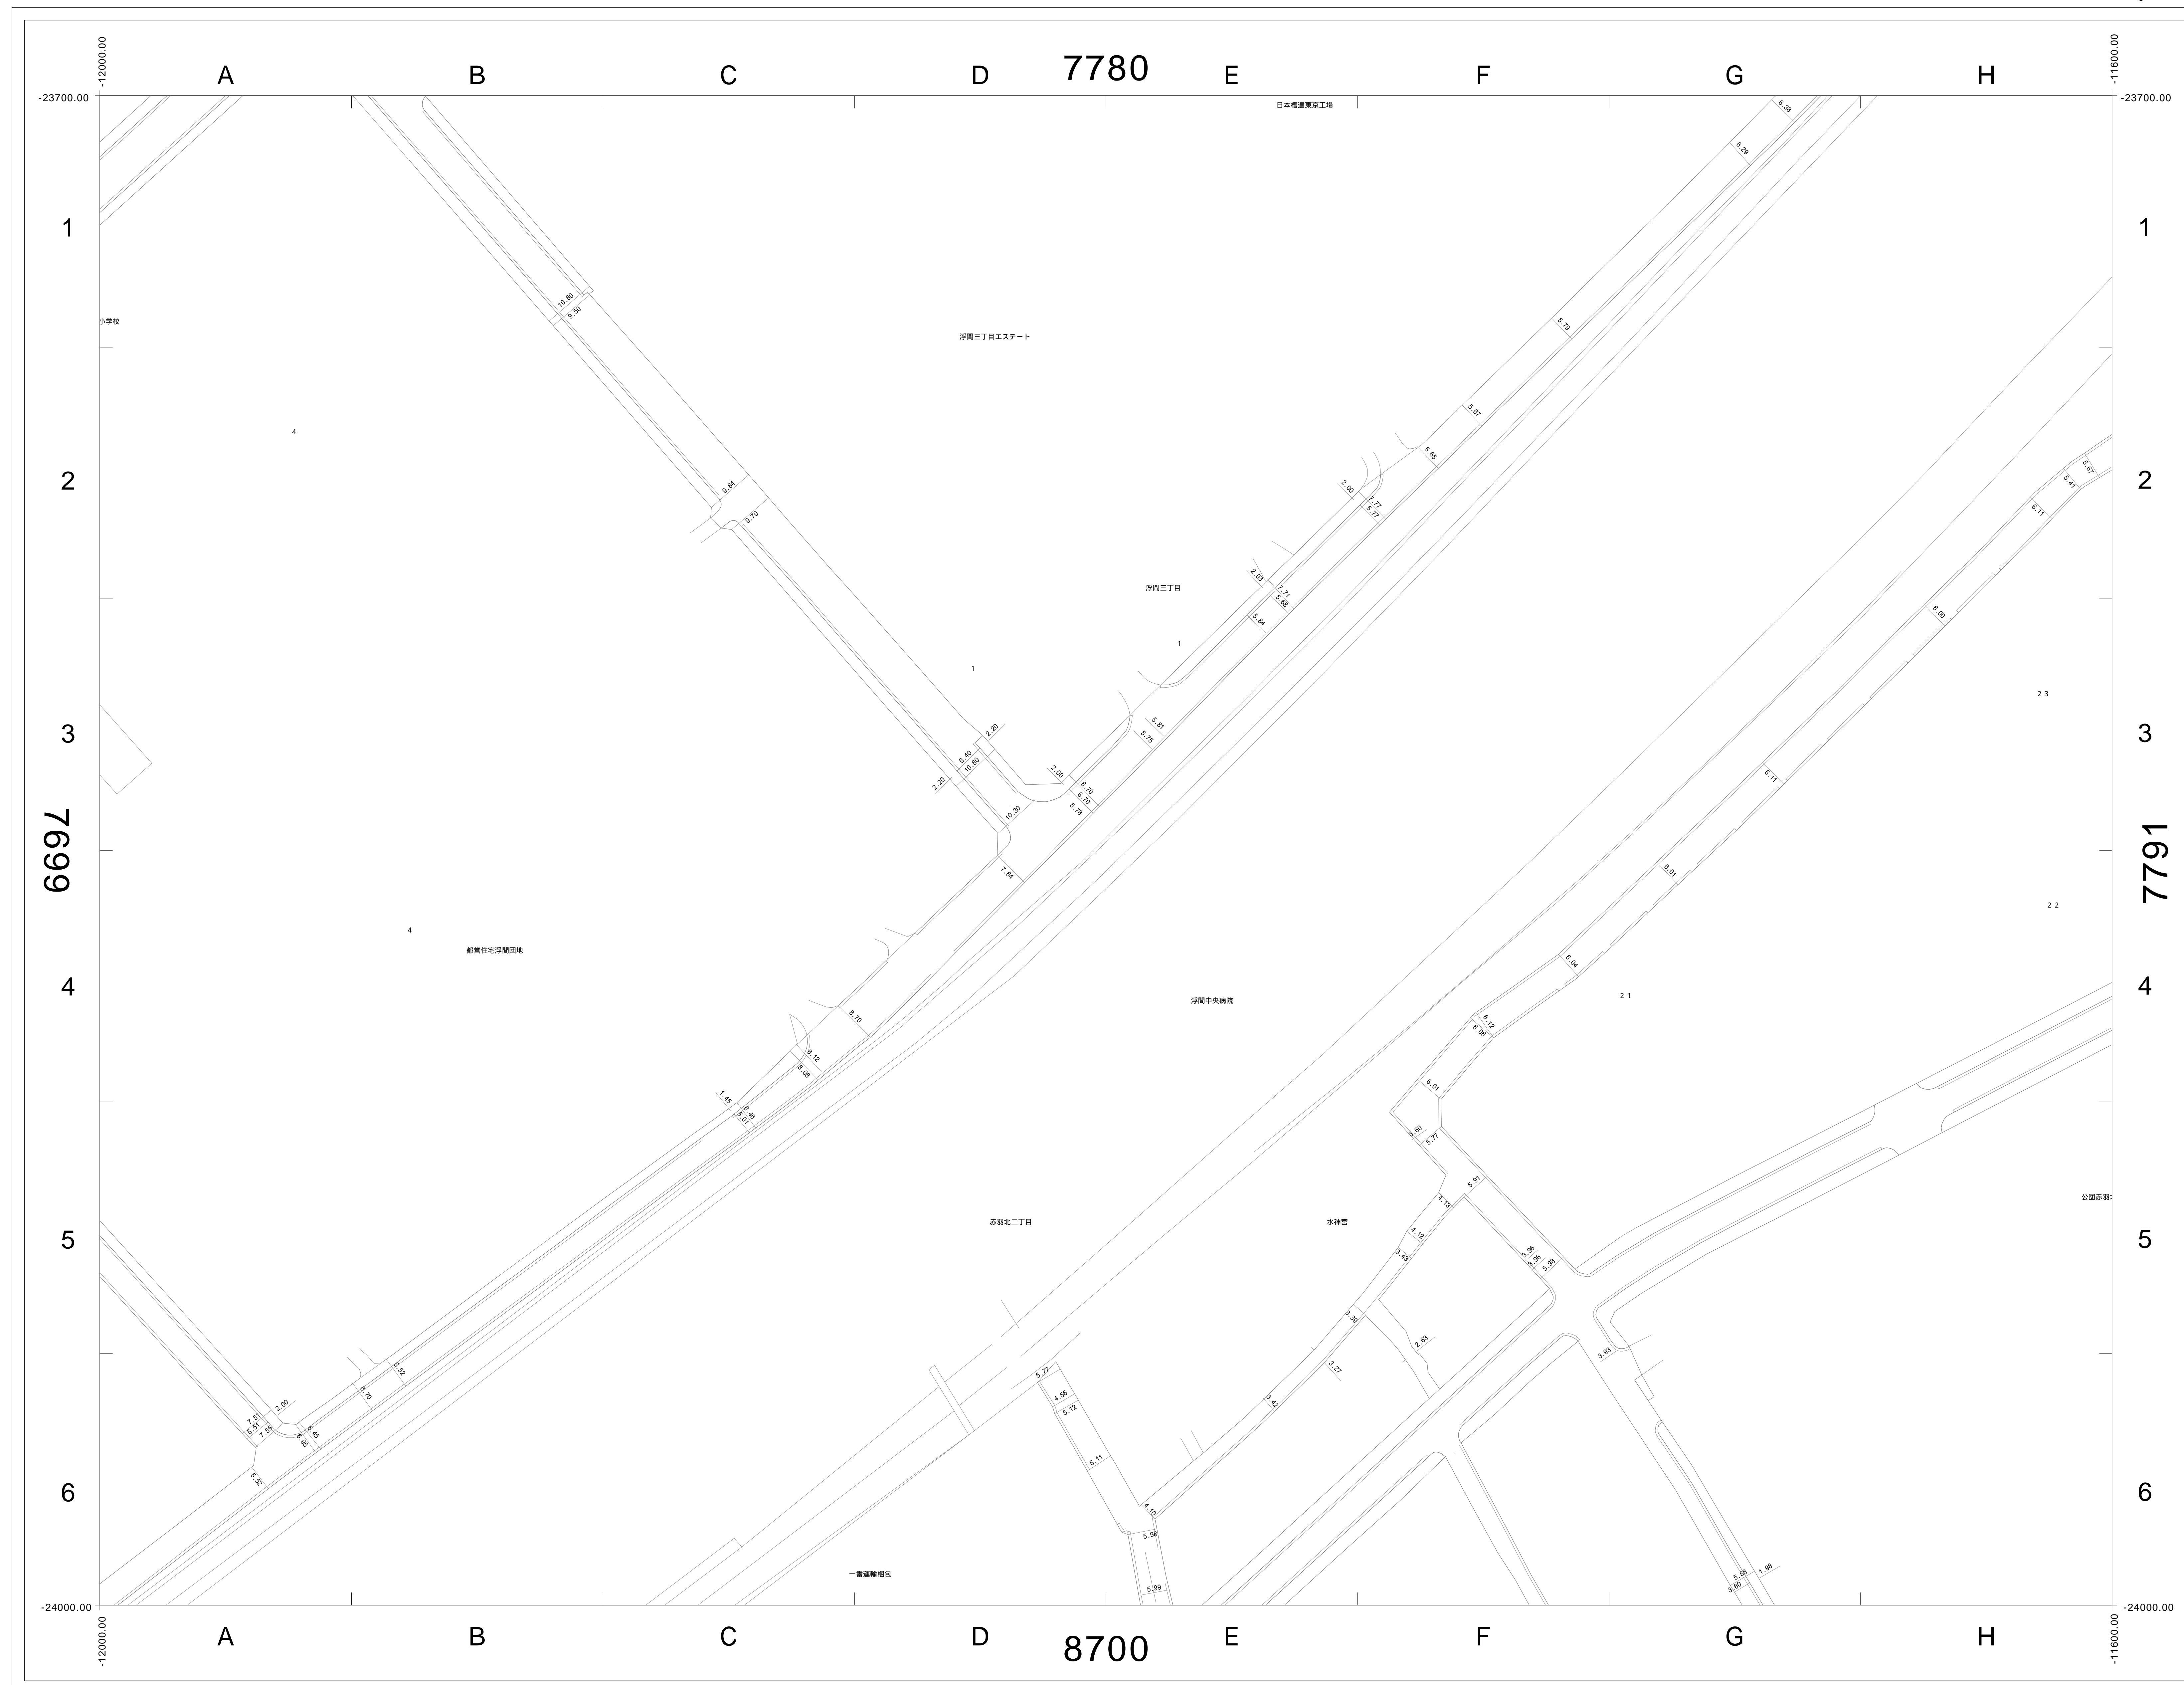

7689	7780	7781
7699	7790	7791
8609	8700	8701

この図面の著作権は、特に表示のない限り東京都北区に帰属します。
利用にあたっては、利用規約及び留意事項を遵守してください。

1 / 500

