



# 道路現況平面図 (2000年以降)


1/500 (A0版)

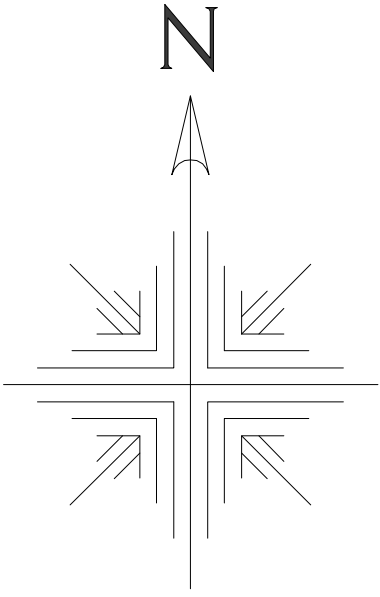

7699	7790	7791
8609	8700	8701
	8710	8711


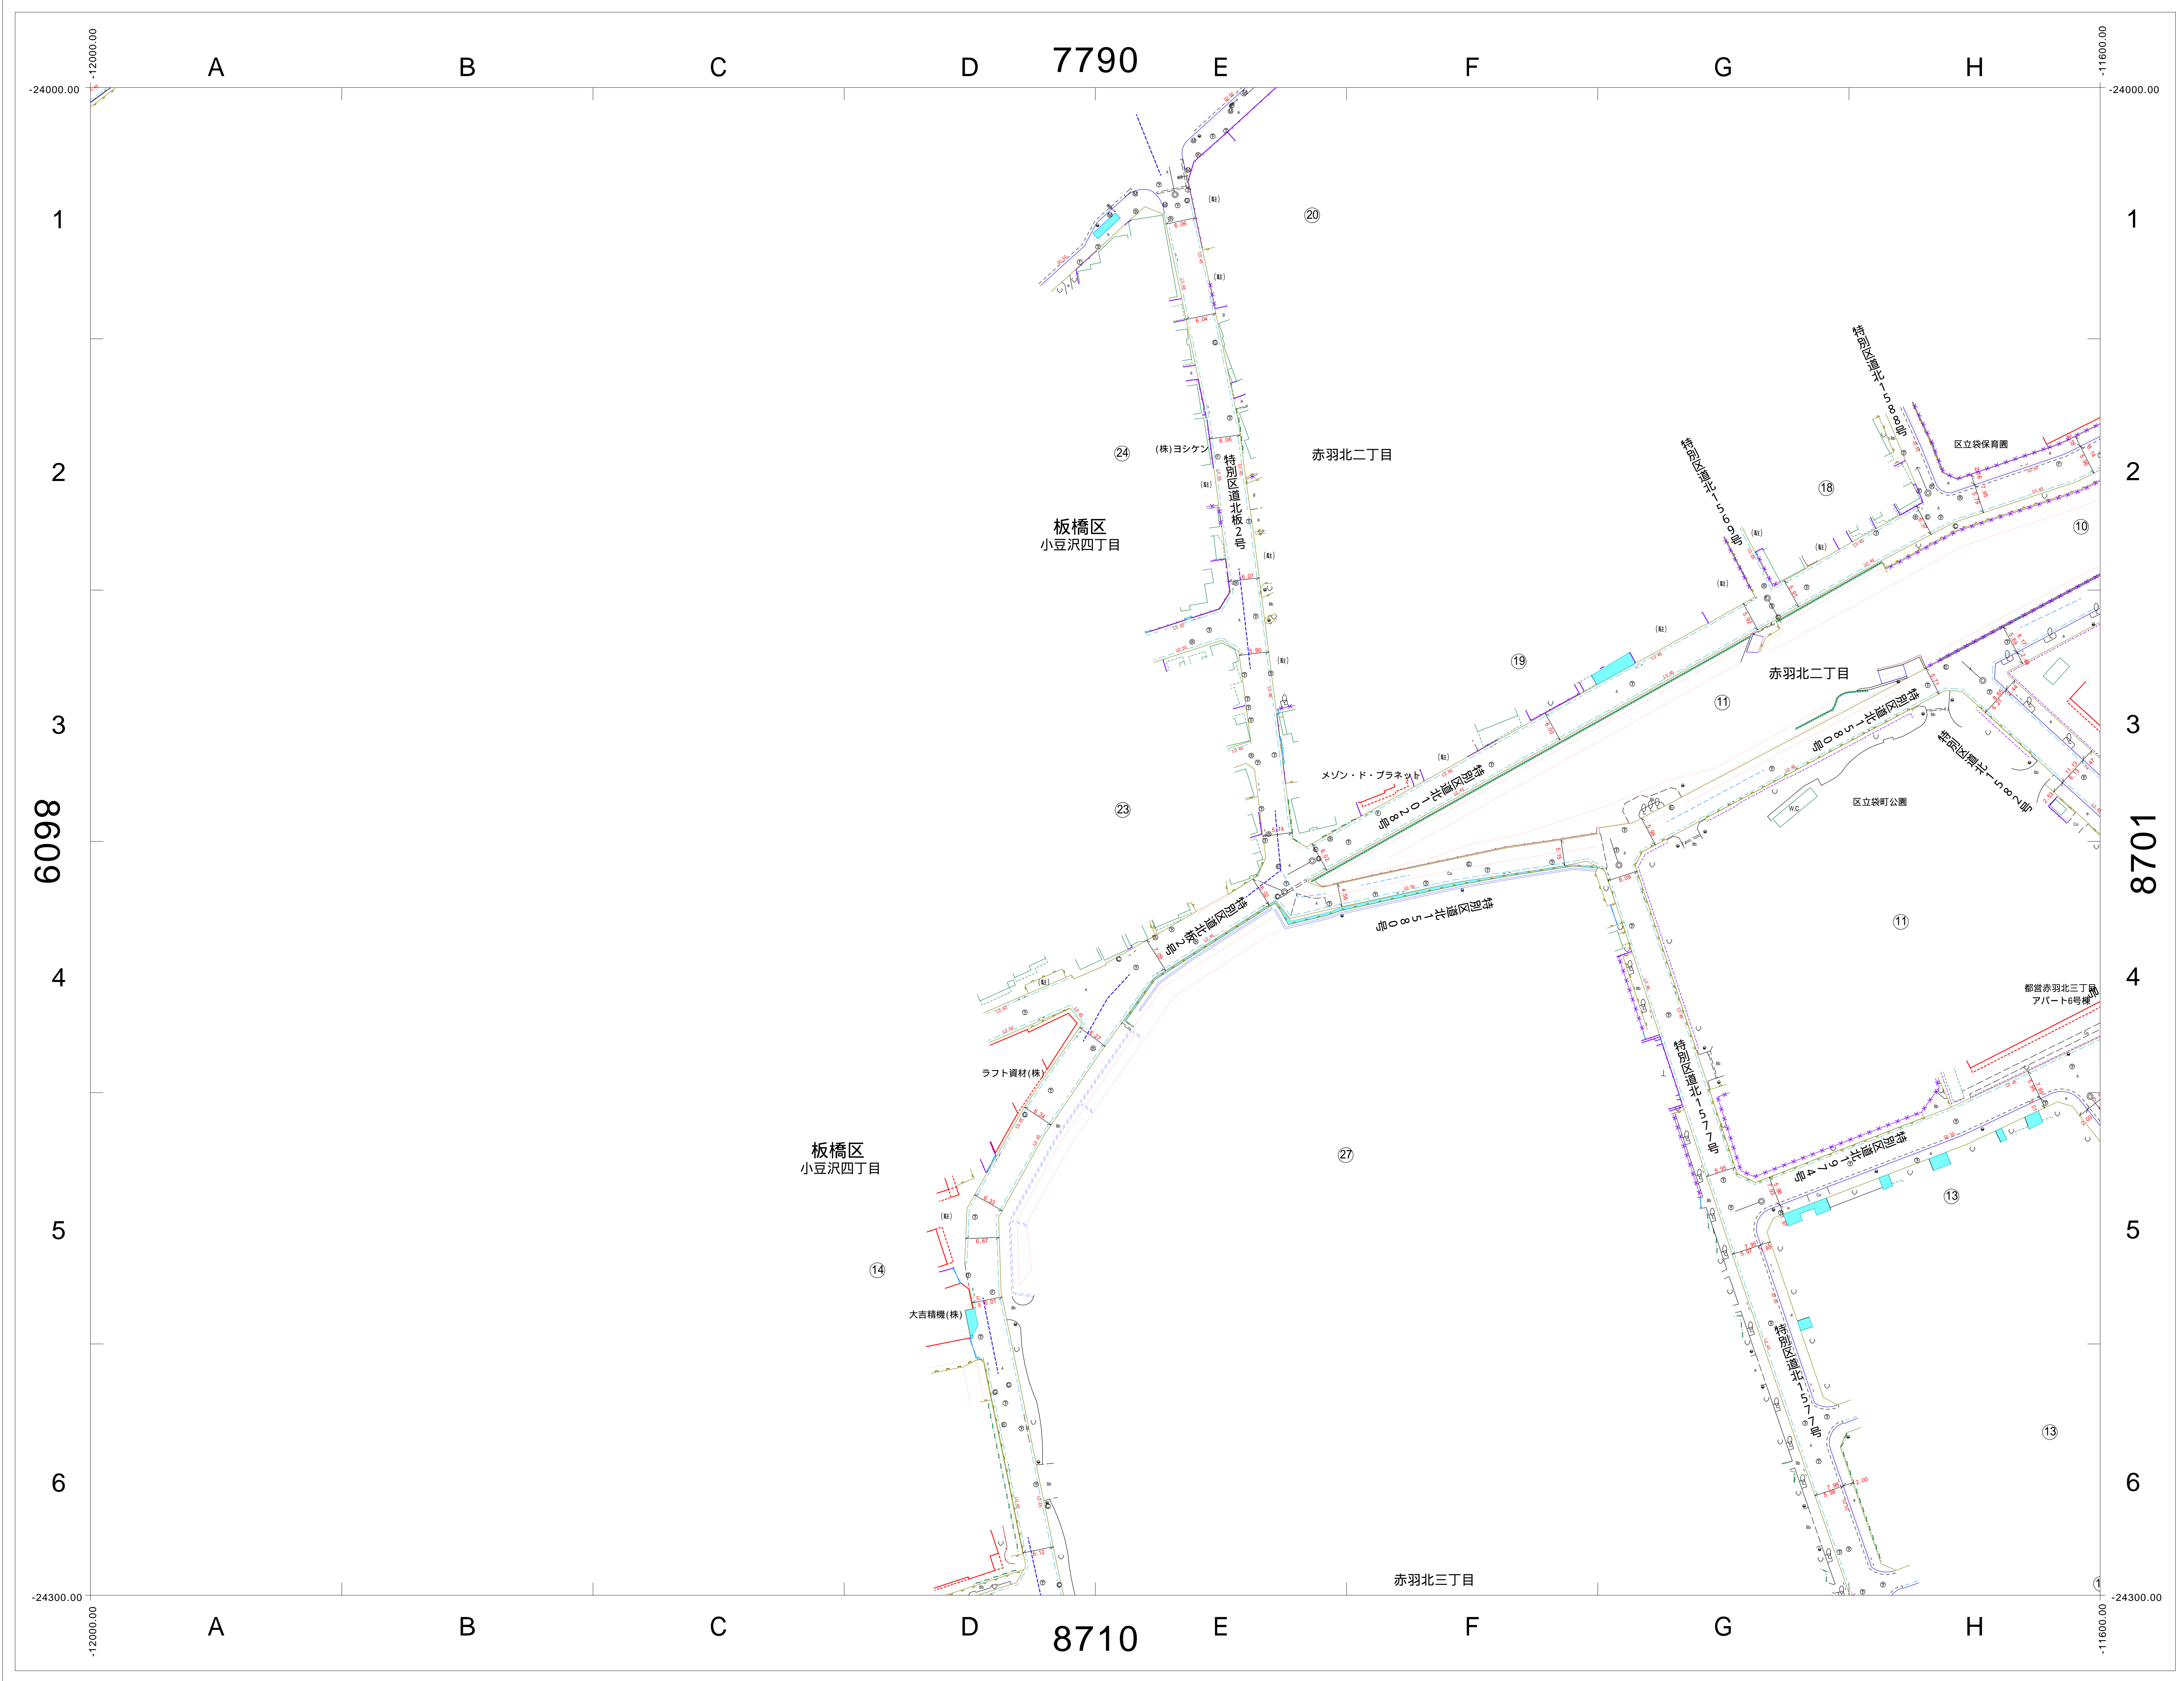


この図面の著作権は、特に表示のない限り東京都北区に帰属します。  
 利用にあたっては、利用規約及び留意事項を遵守してください。

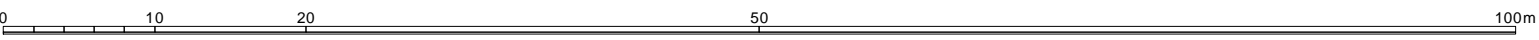

# 道路現況平面図 (1970年頃)

1/500 (A0版)

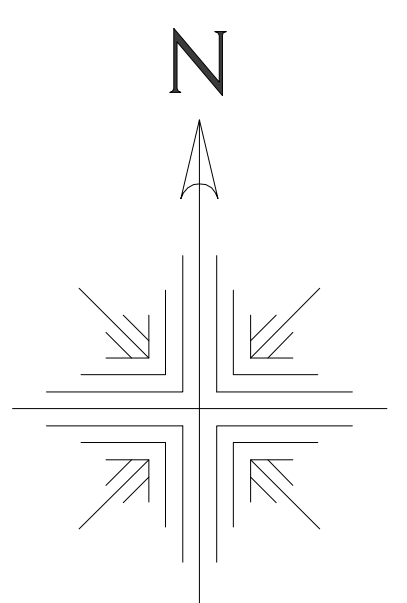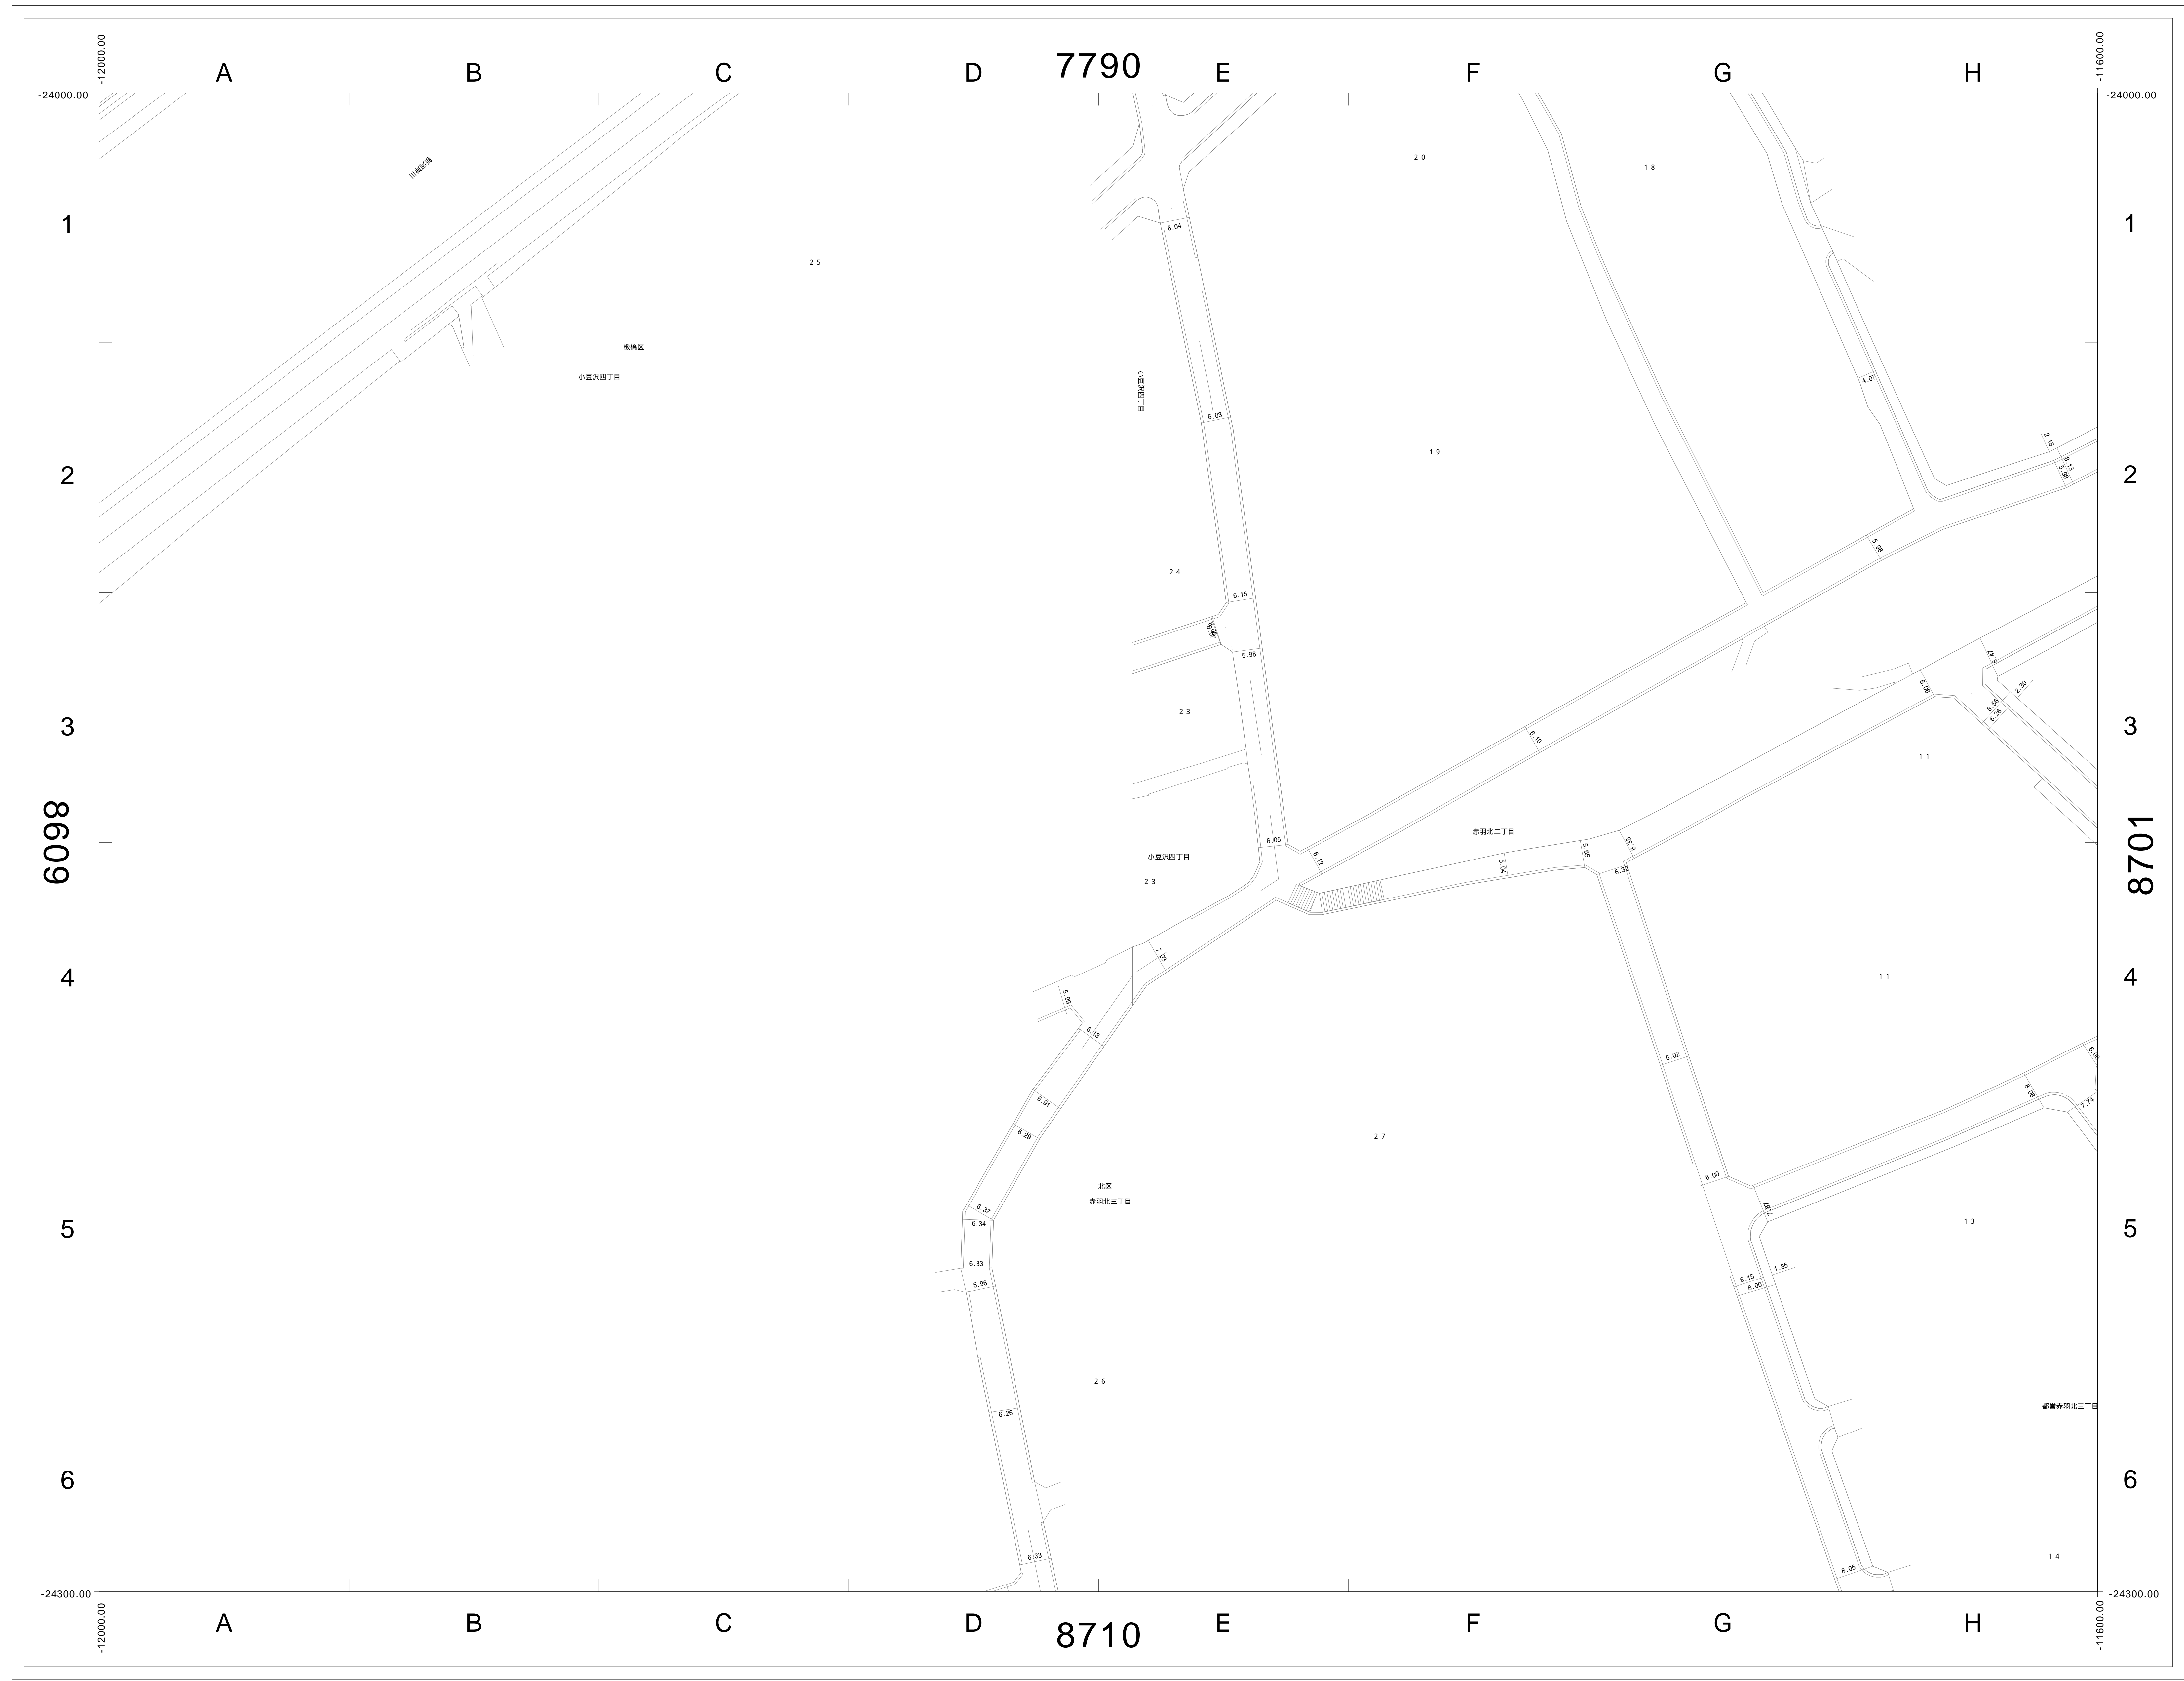

7699	7790	7791
8609	8700	8701
	8710	8711

この図面の著作権は、特に表示のない限り東京都北区に帰属します。  
利用にあたっては、利用規約及び留意事項を遵守してください。

1 / 500

