



# 道路現況平面図 (2000年以降)

1/500 (A0版)

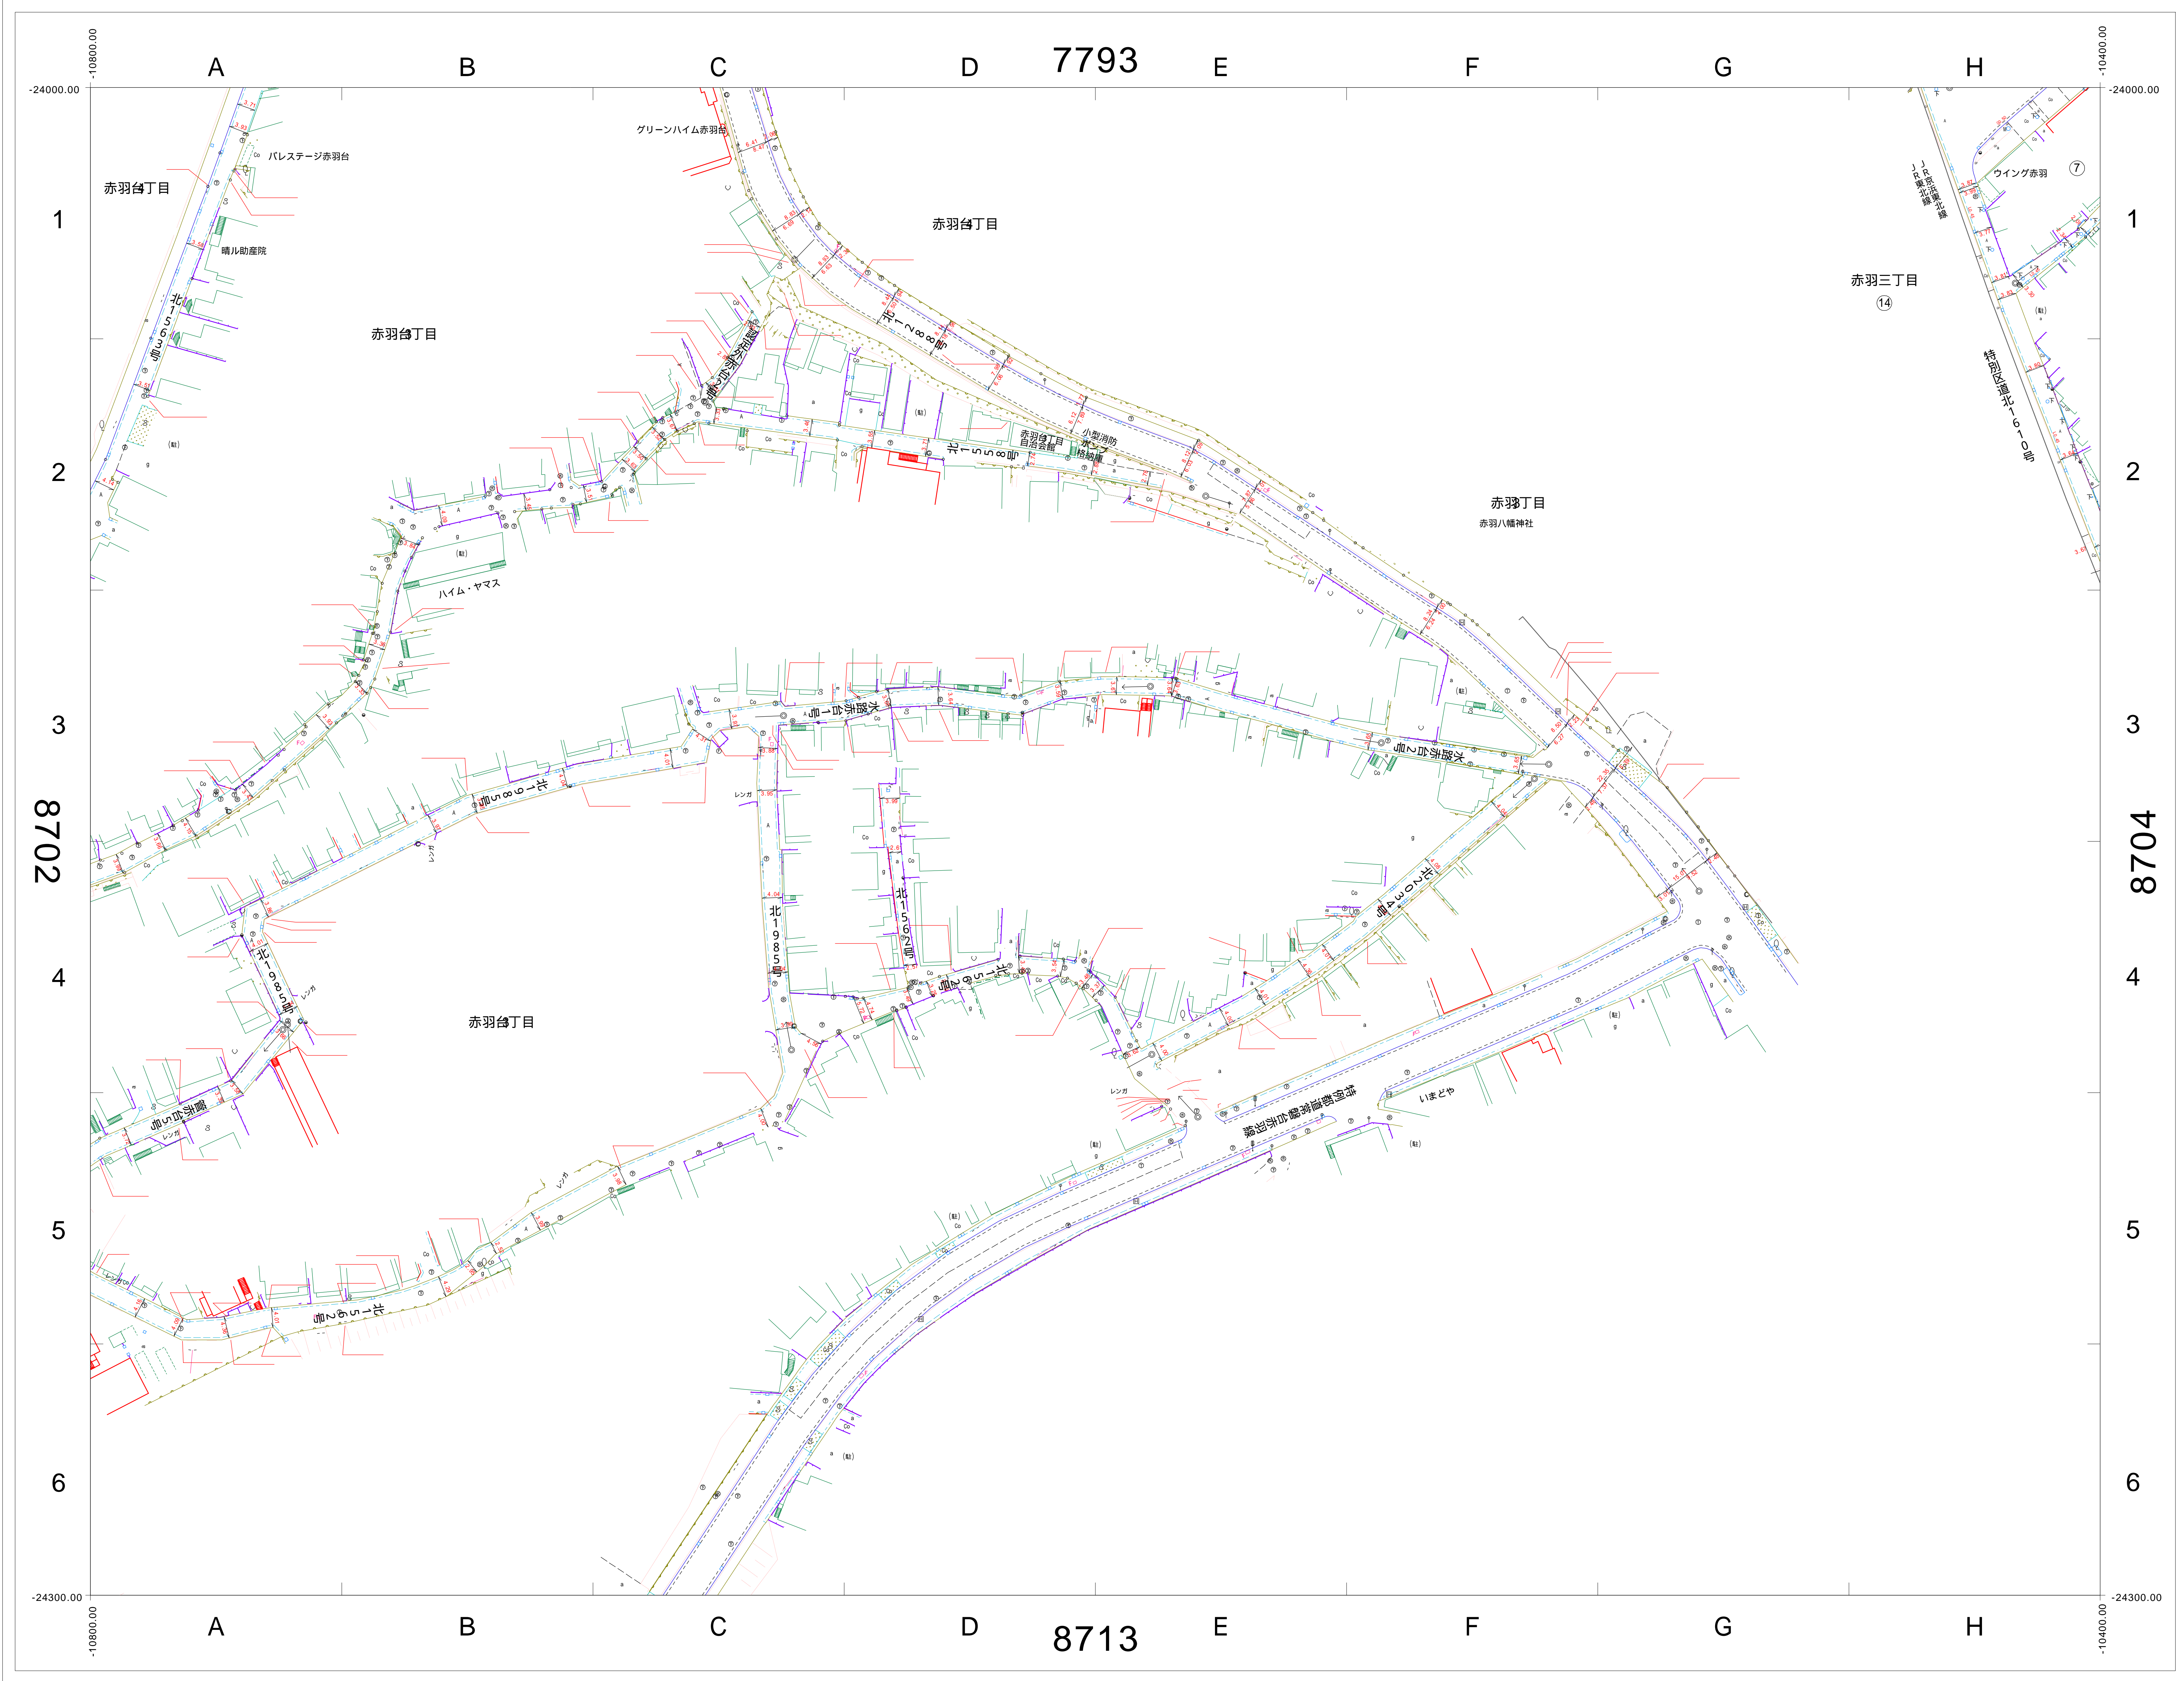



|      |      |      |
|------|------|------|
| 7792 | 7793 | 7794 |
| 8702 | 8703 | 8704 |
| 8712 | 8713 | 8714 |

この図面の著作権は、特に表示のない限り東京都北区に帰属します。  
 利用にあたっては、利用規約及び留意事項を遵守してください。

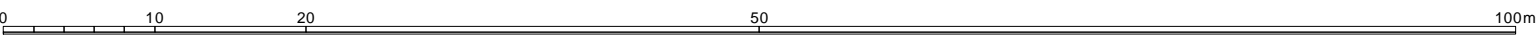

# 道路現況平面図 (1970年頃)

1/500 (A0版)

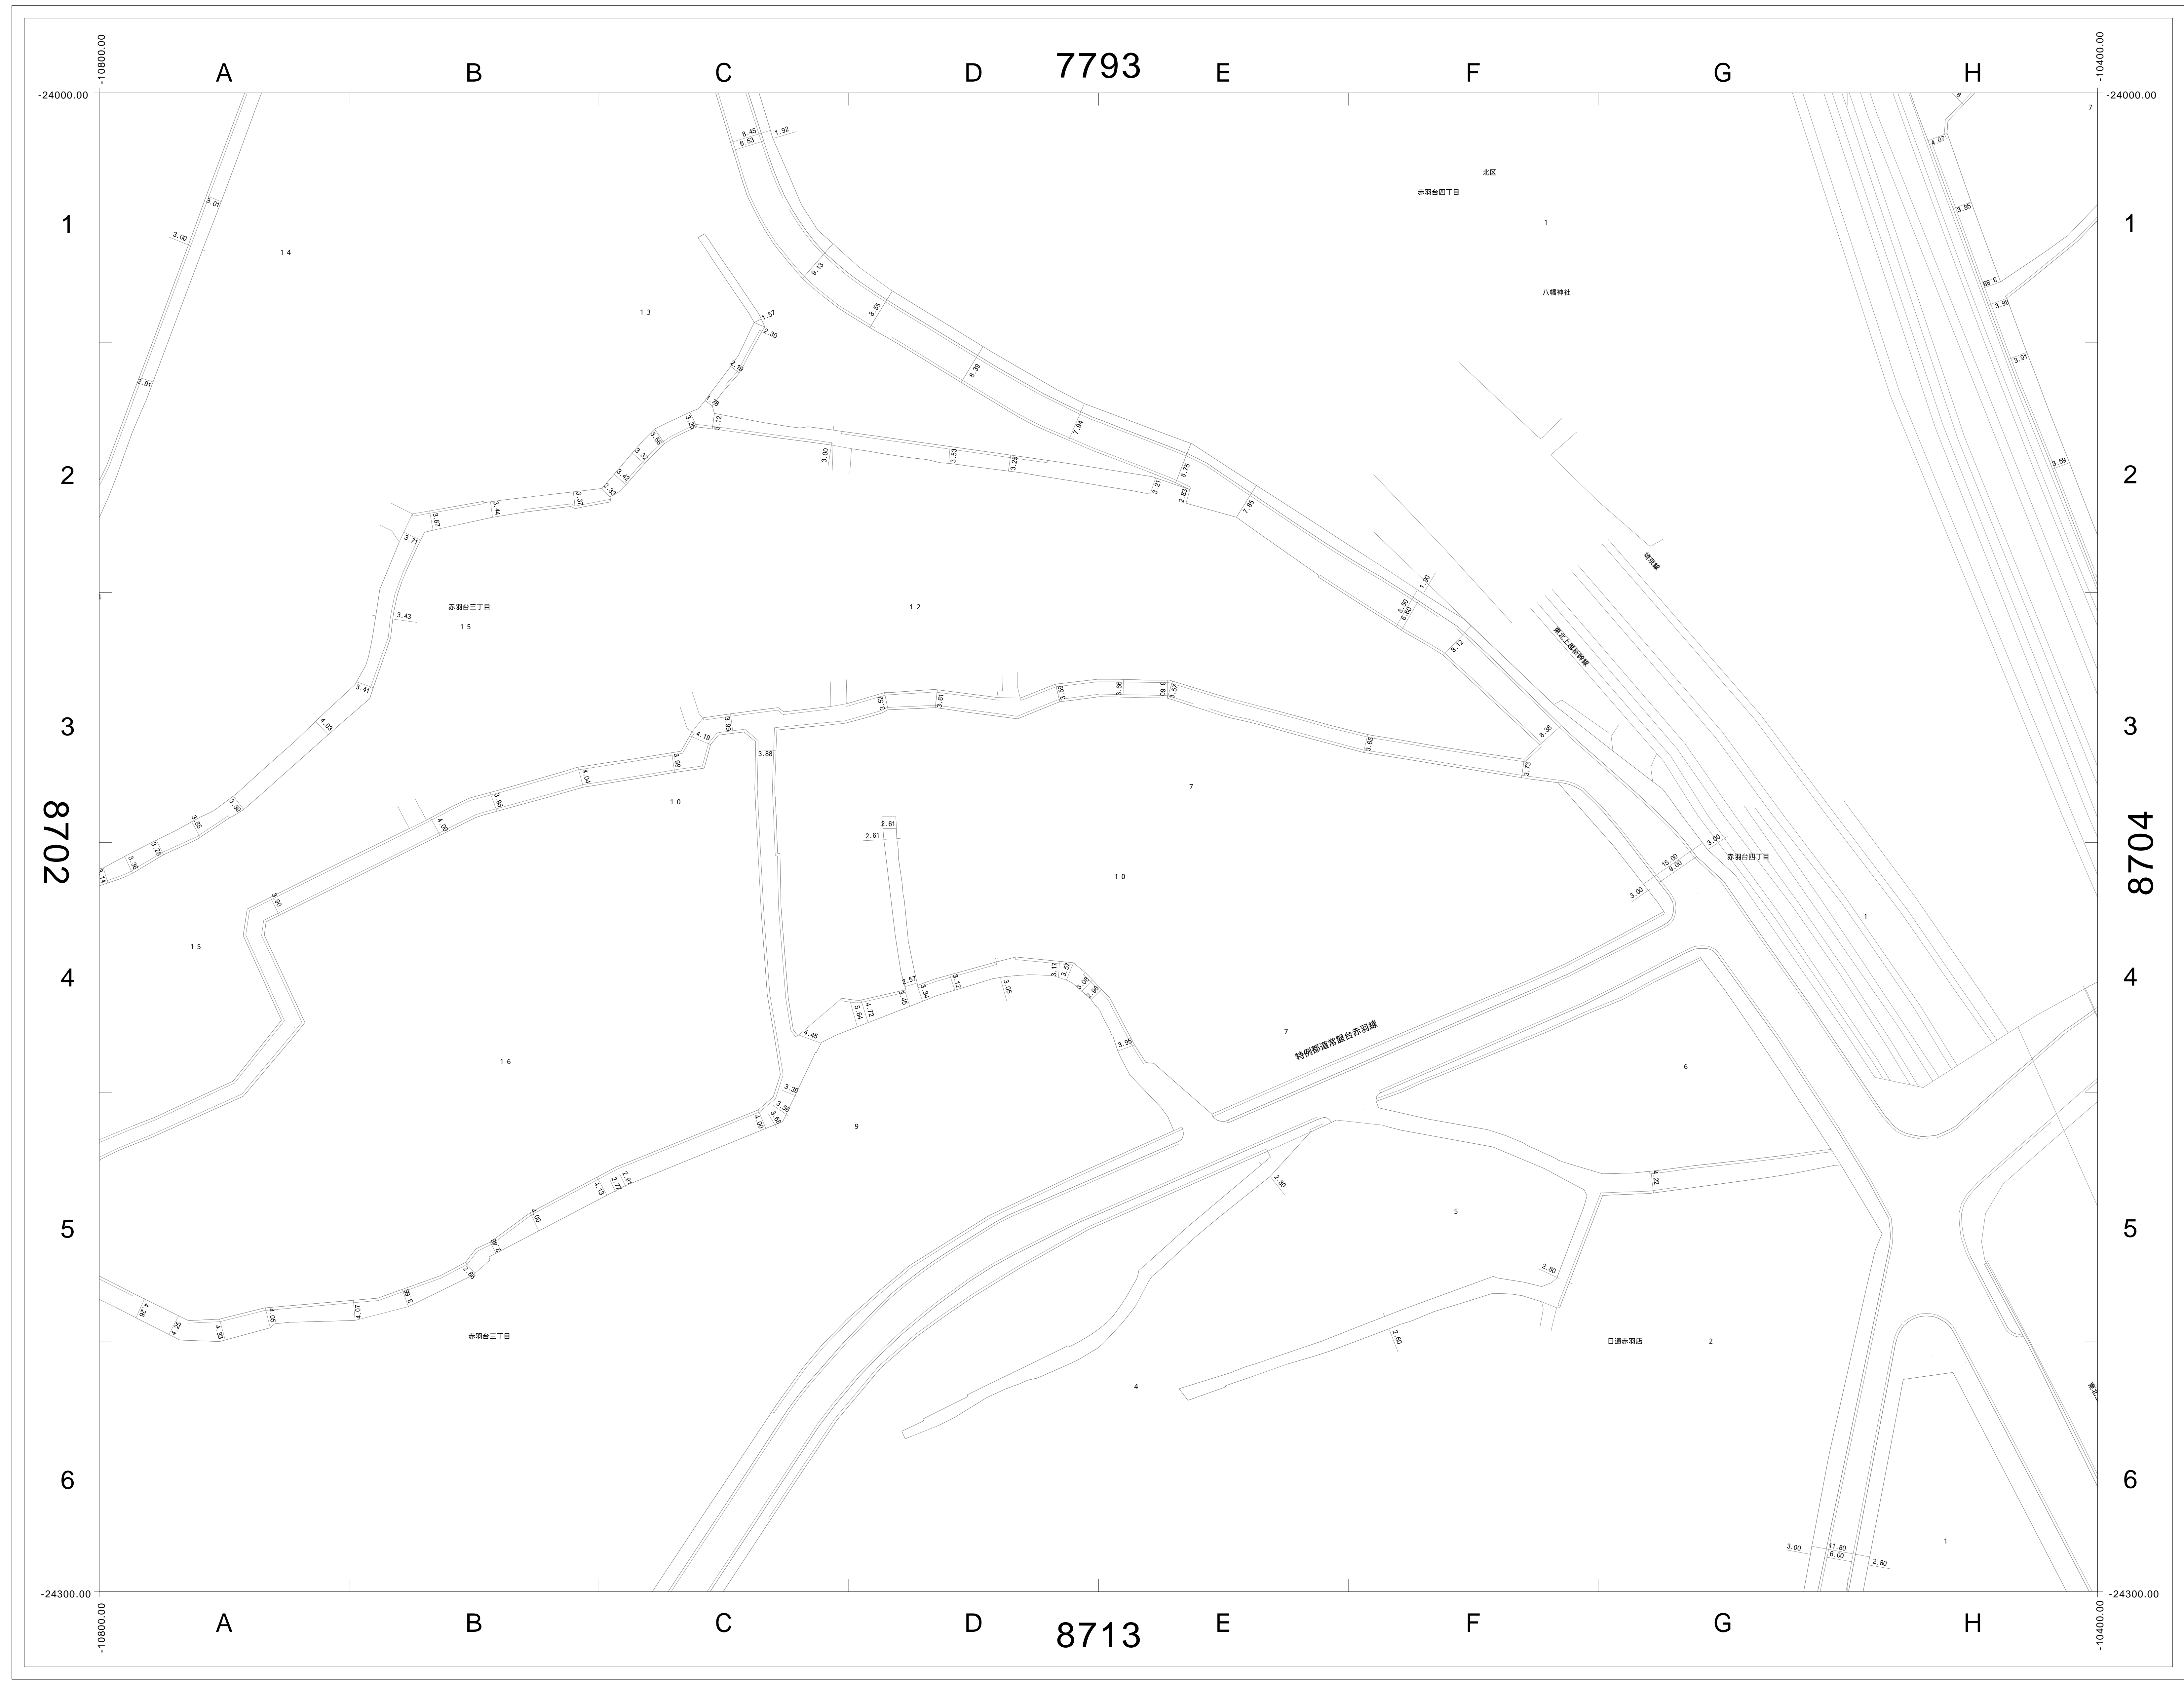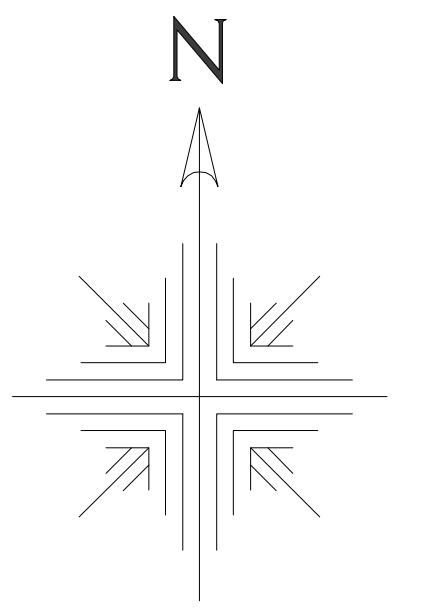

|      |      |      |
|------|------|------|
| 7792 | 7793 | 7794 |
| 8702 | 8703 | 8704 |
| 8712 | 8713 | 8714 |

この図面の著作権は、特に表示のない限り東京都北区に帰属します。  
利用にあたっては、利用規約及び留意事項を遵守してください。

