


道路現況平面図 (2000年以降)

1/500 (A0版)


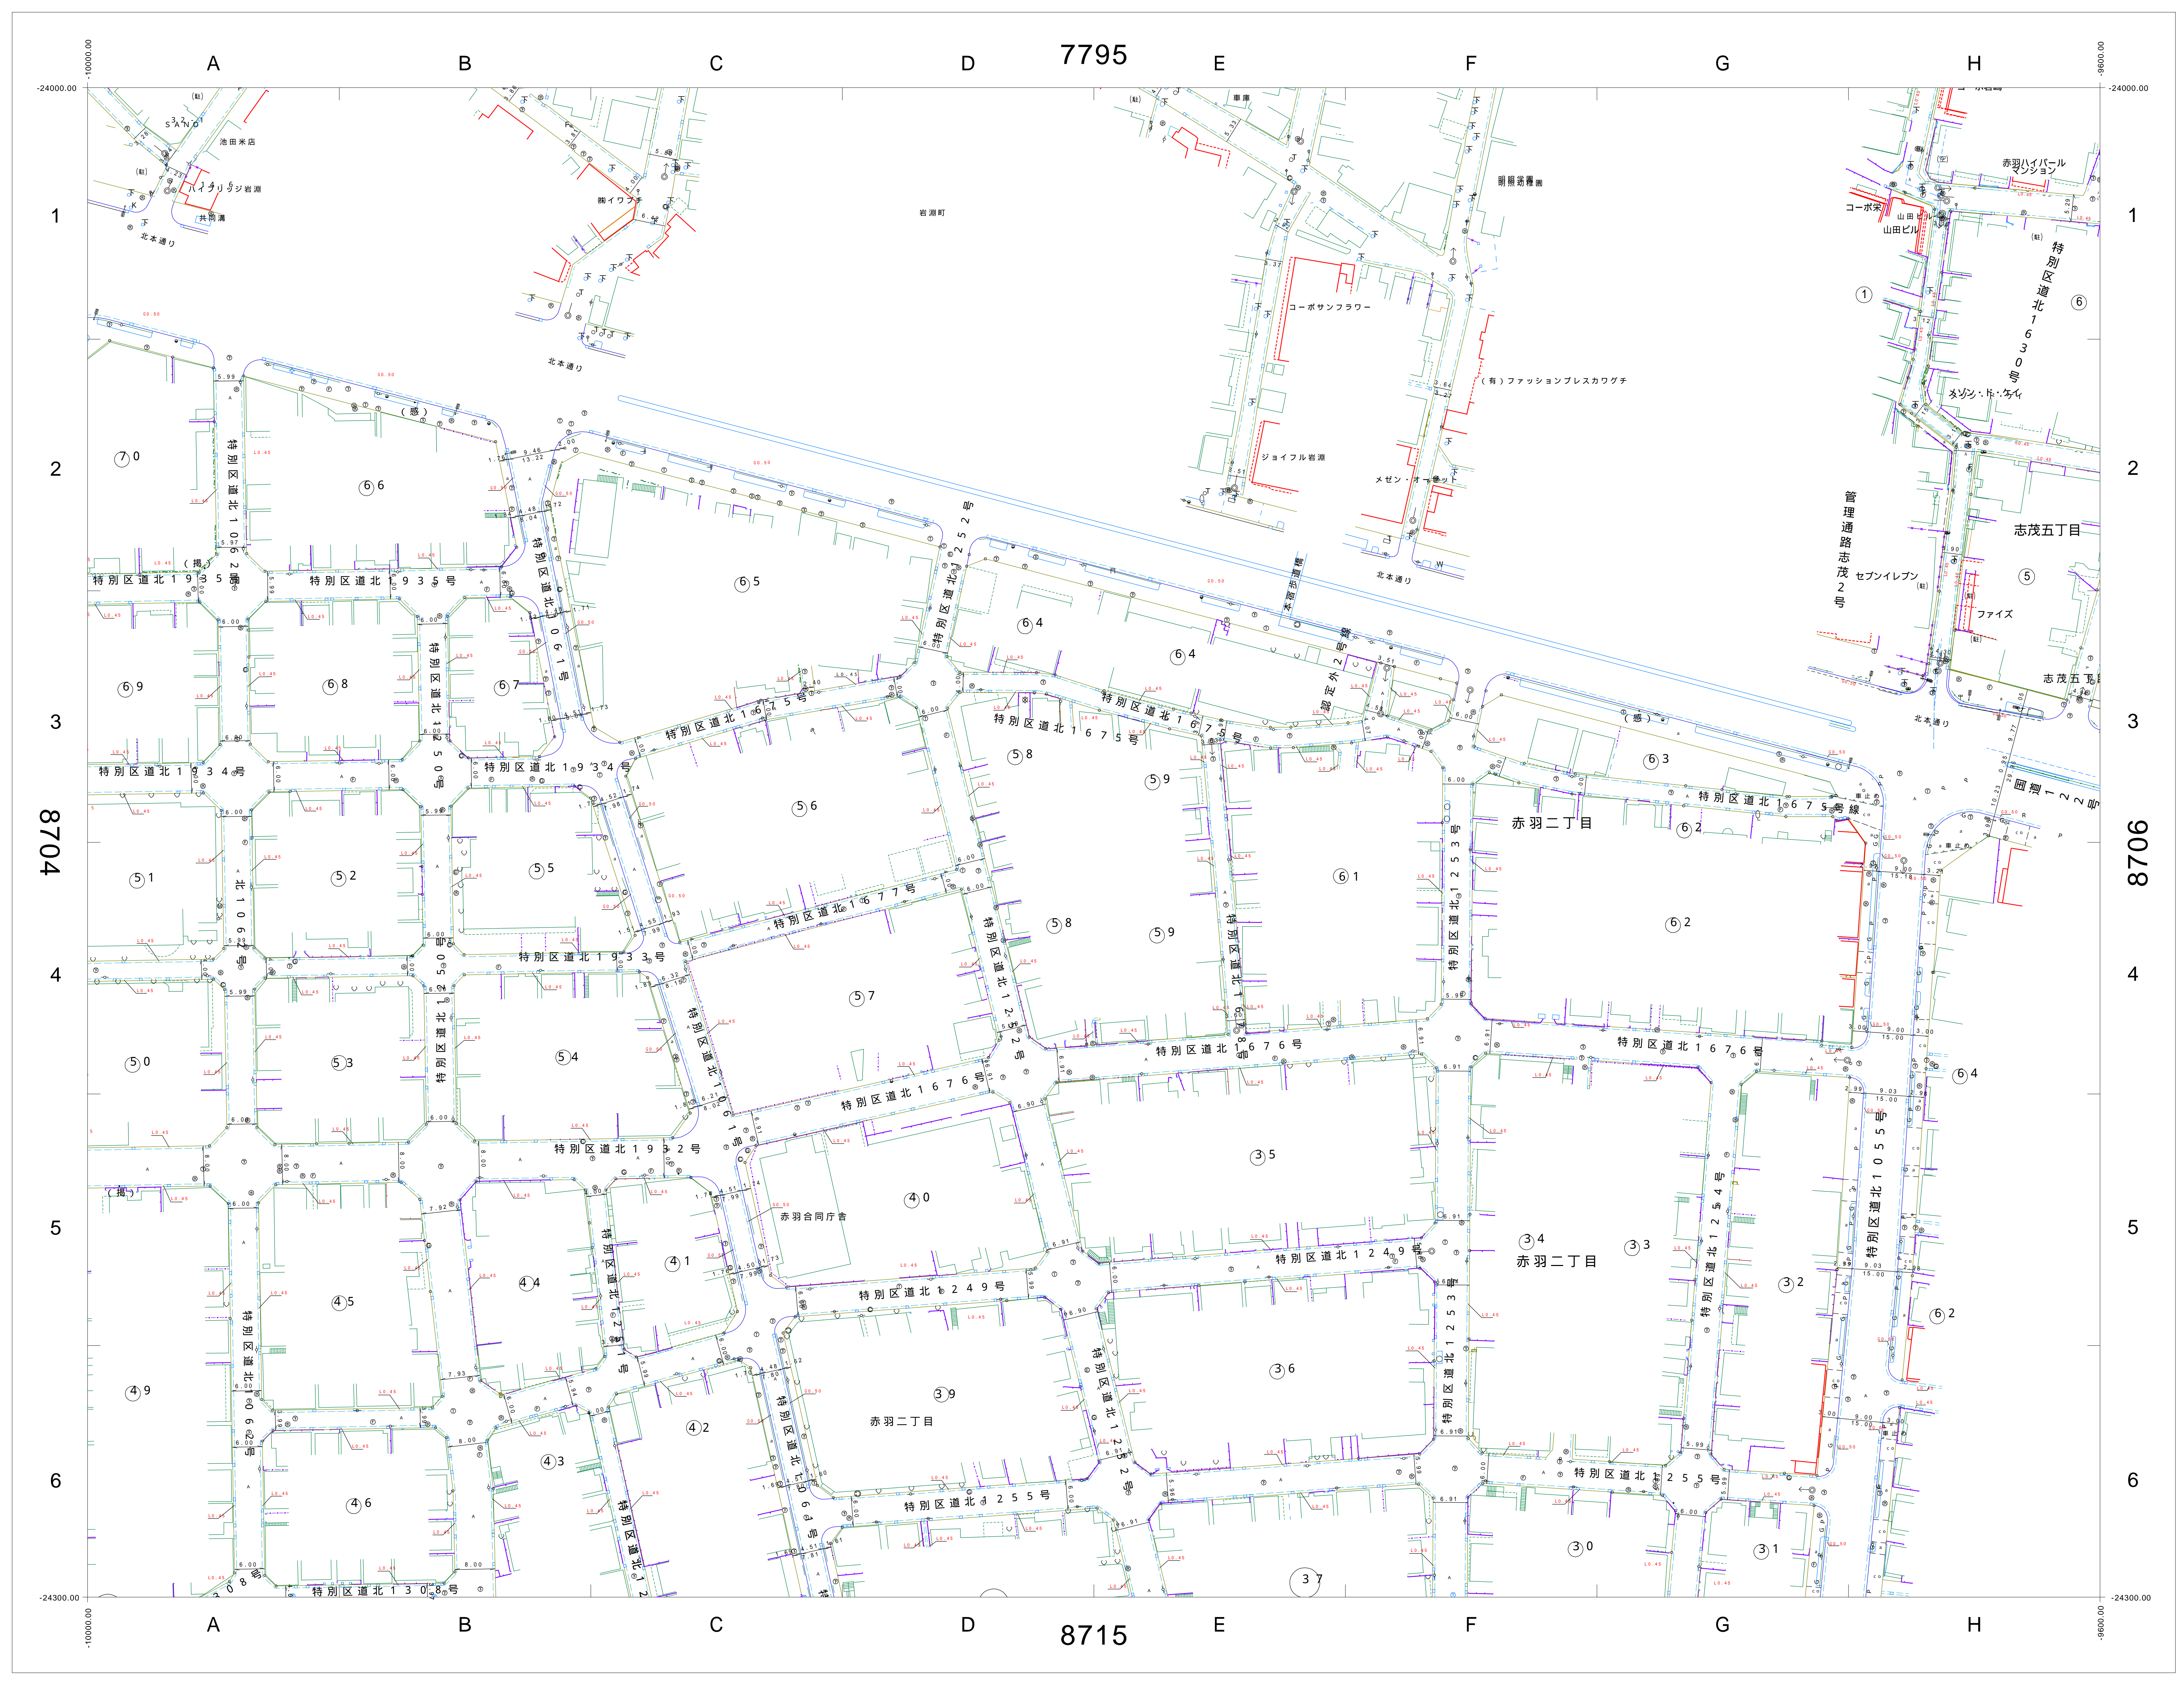


7794	7795	7796
8704	8705	8706
8714	8715	8716

この図面の著作権は、特に表示のない限り東京都北区に帰属します。
利用にあたっては、利用規約及び留意事項を遵守してください。

道路現況平面図 (1970年頃)

1/500 (A0版)

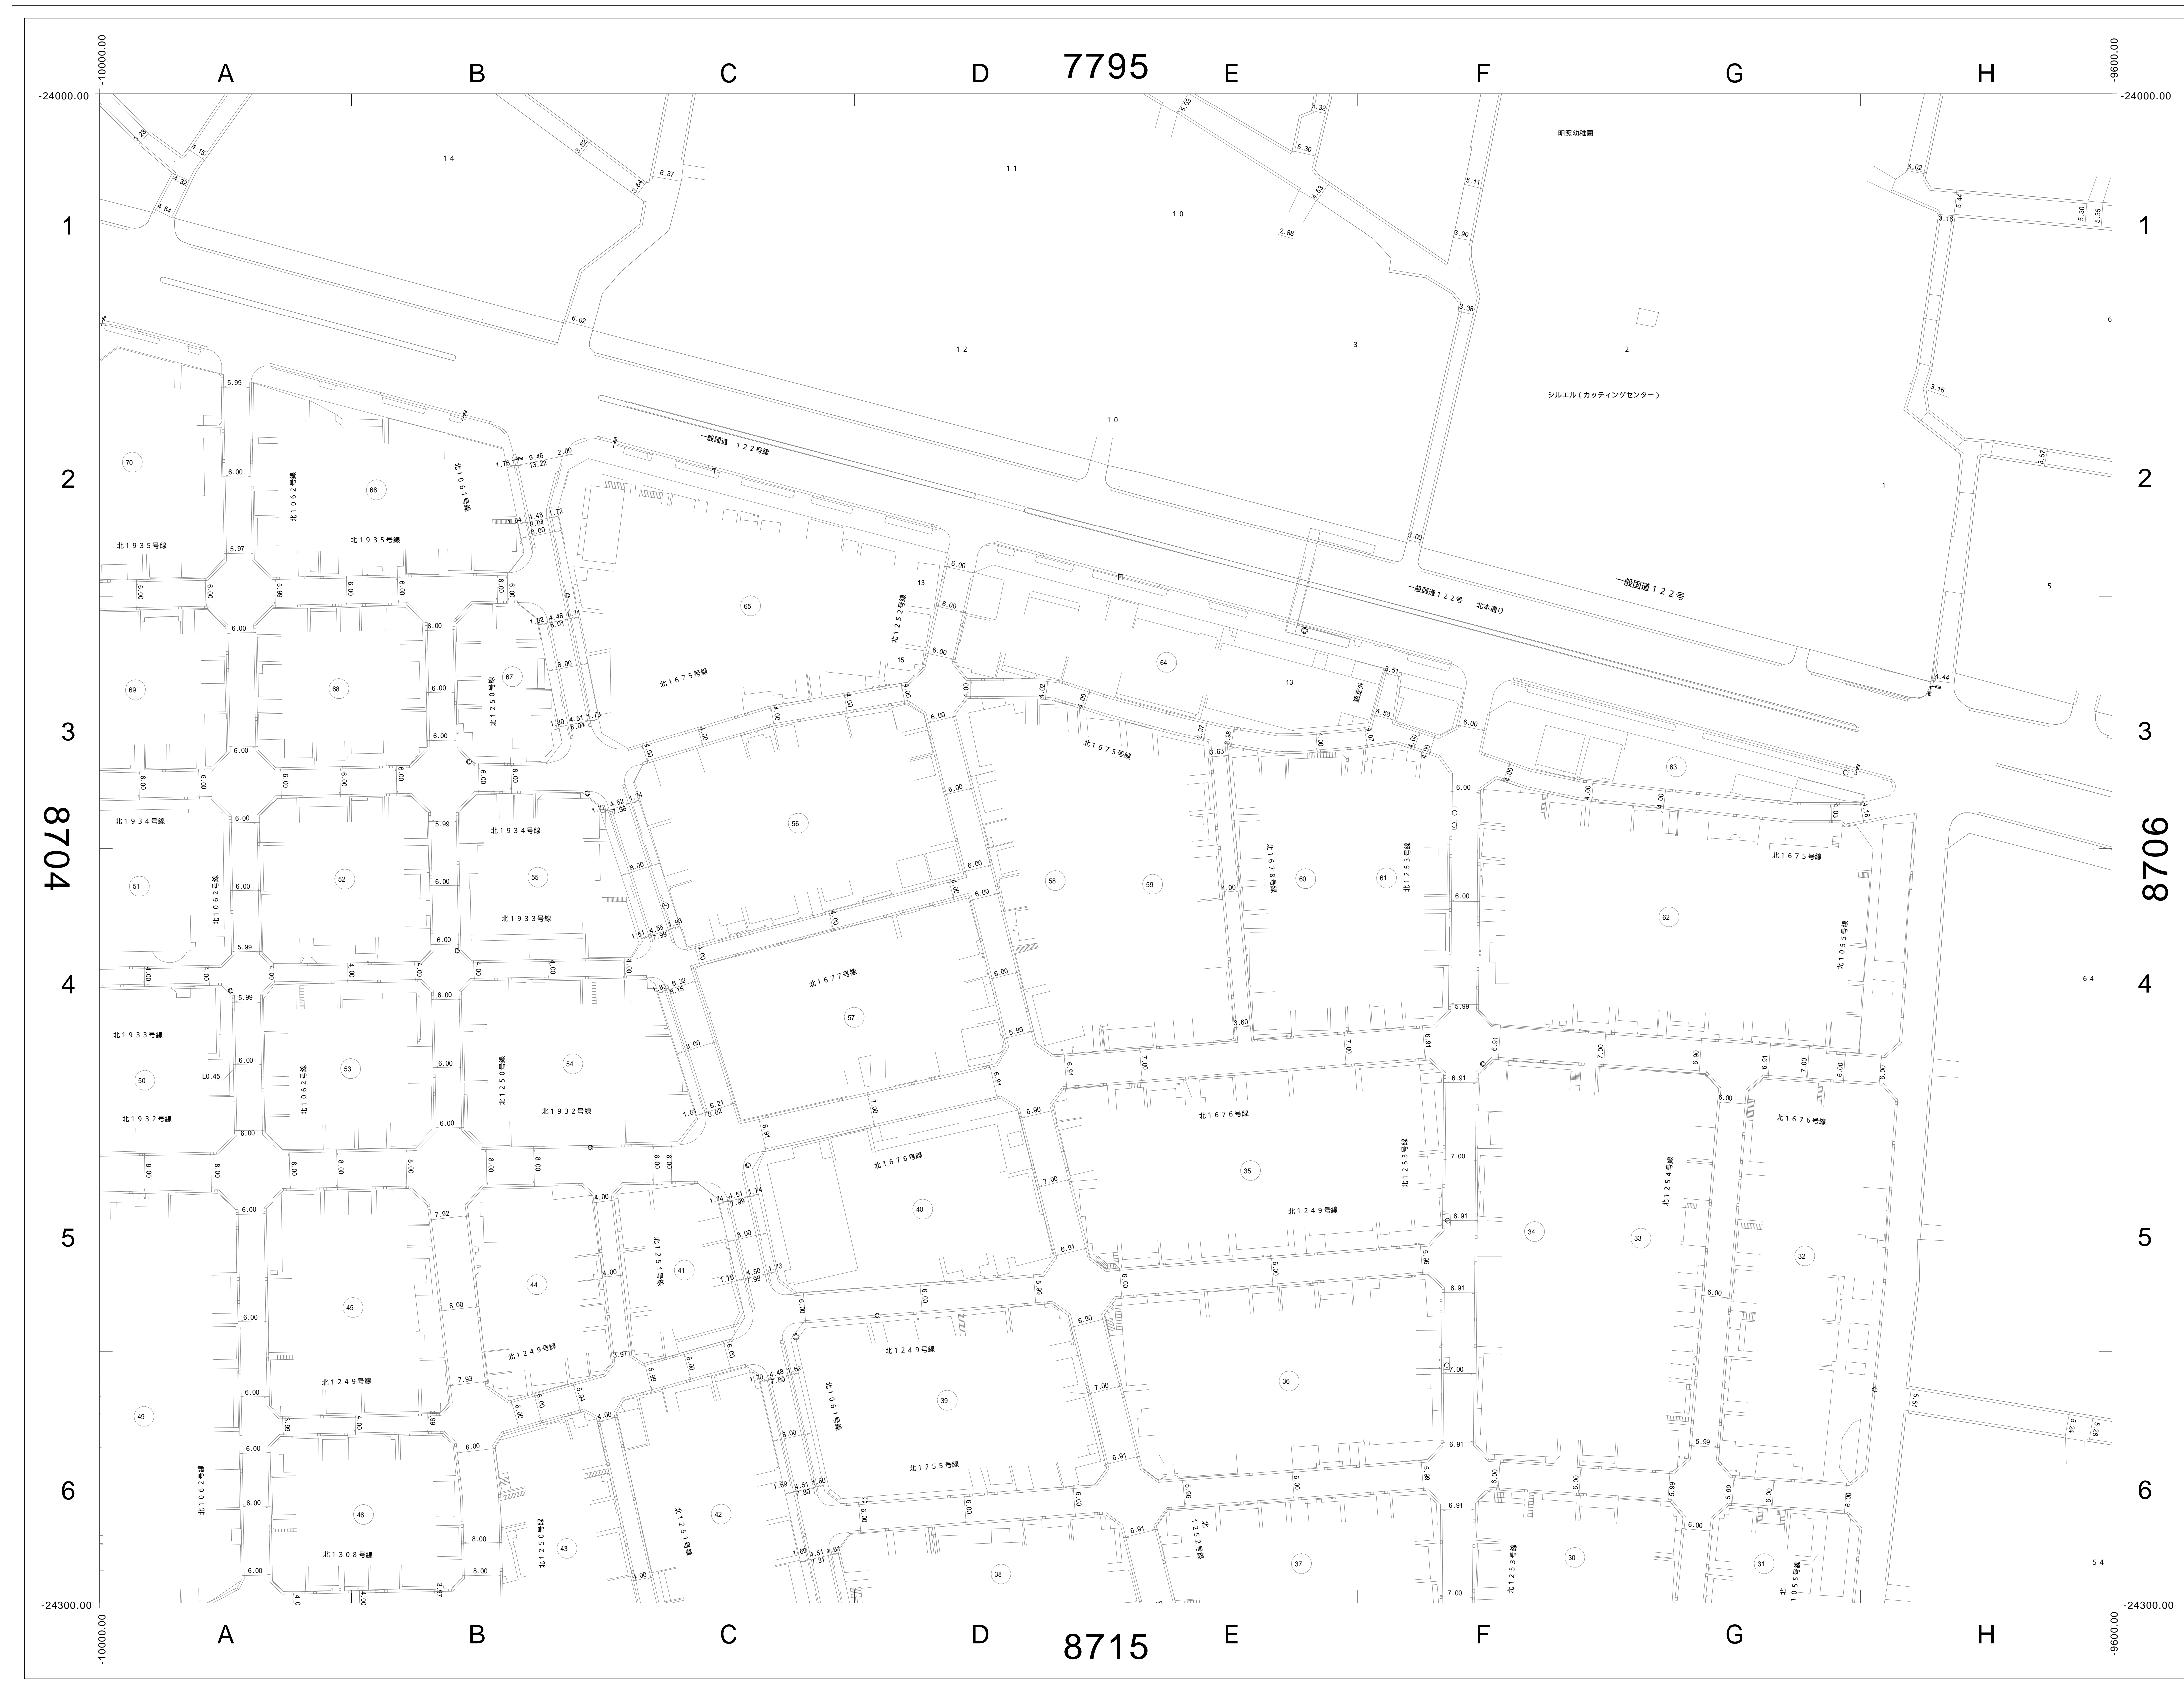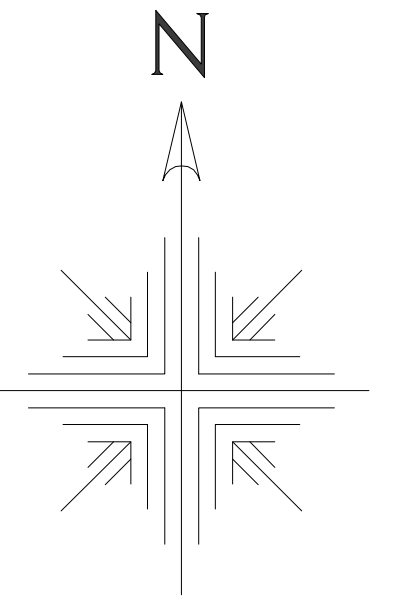

7794	7795	7796
8704	8705	8706
8714	8715	8716

この図面の著作権は、特に表示のない限り東京都北区に帰属します。
利用にあたっては、利用規約及び留意事項を遵守してください。

