
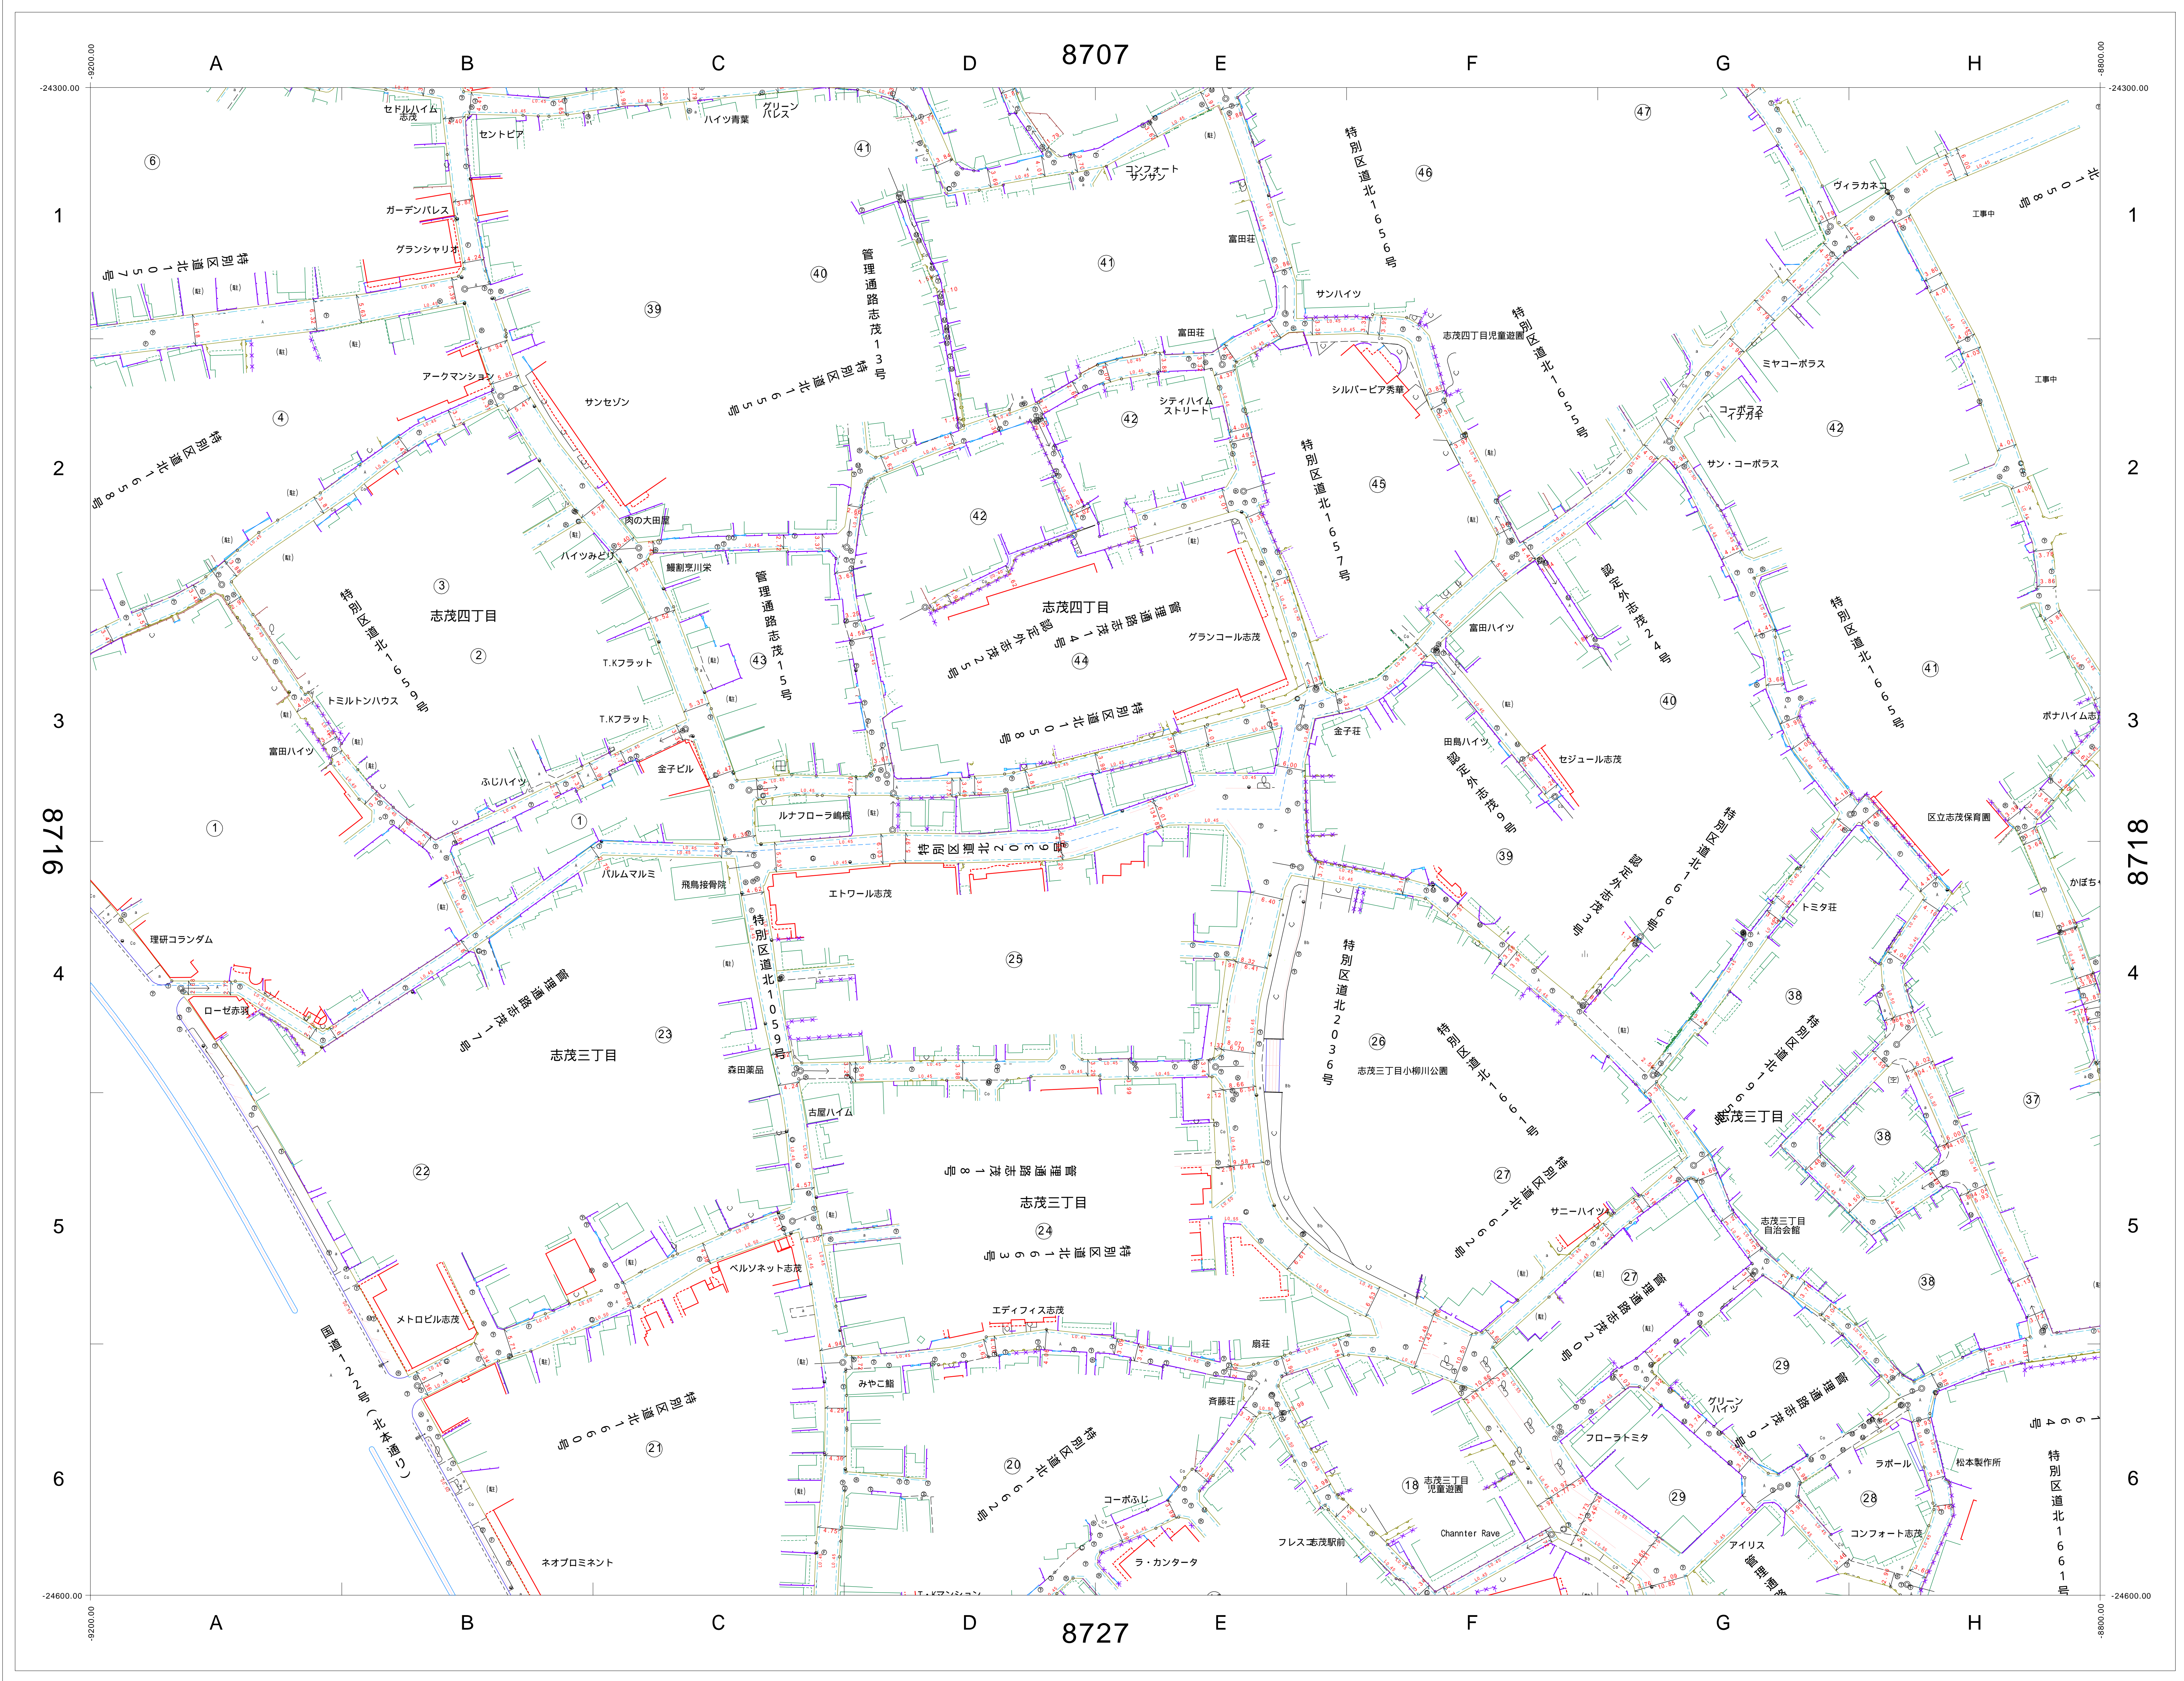


道路現況平面図 (2000年以降)

1/500 (A0版)

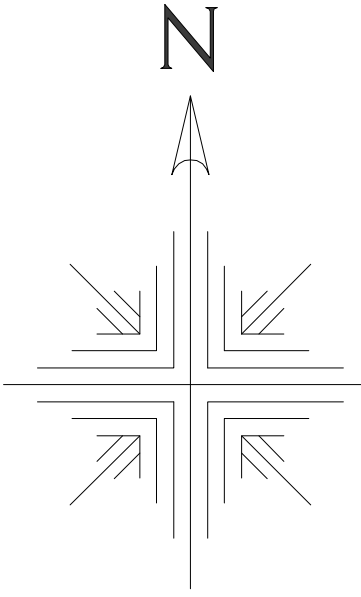


8706	8707	8708
8716	8717	8718
8726	8727	8728


この図面の著作権は、特に表示のない限り東京都北区に帰属します。
利用にあたっては、利用規約及び留意事項を遵守してください。

道路現況平面図 (1970年頃)

1/500 (A0版)

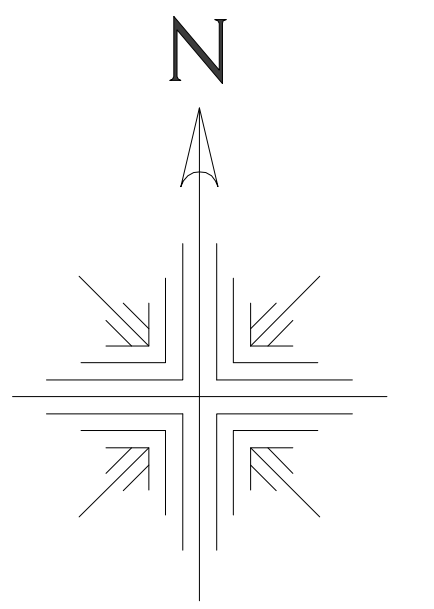

8706	8707	8708
8716	8717	8718
8726	8727	8728

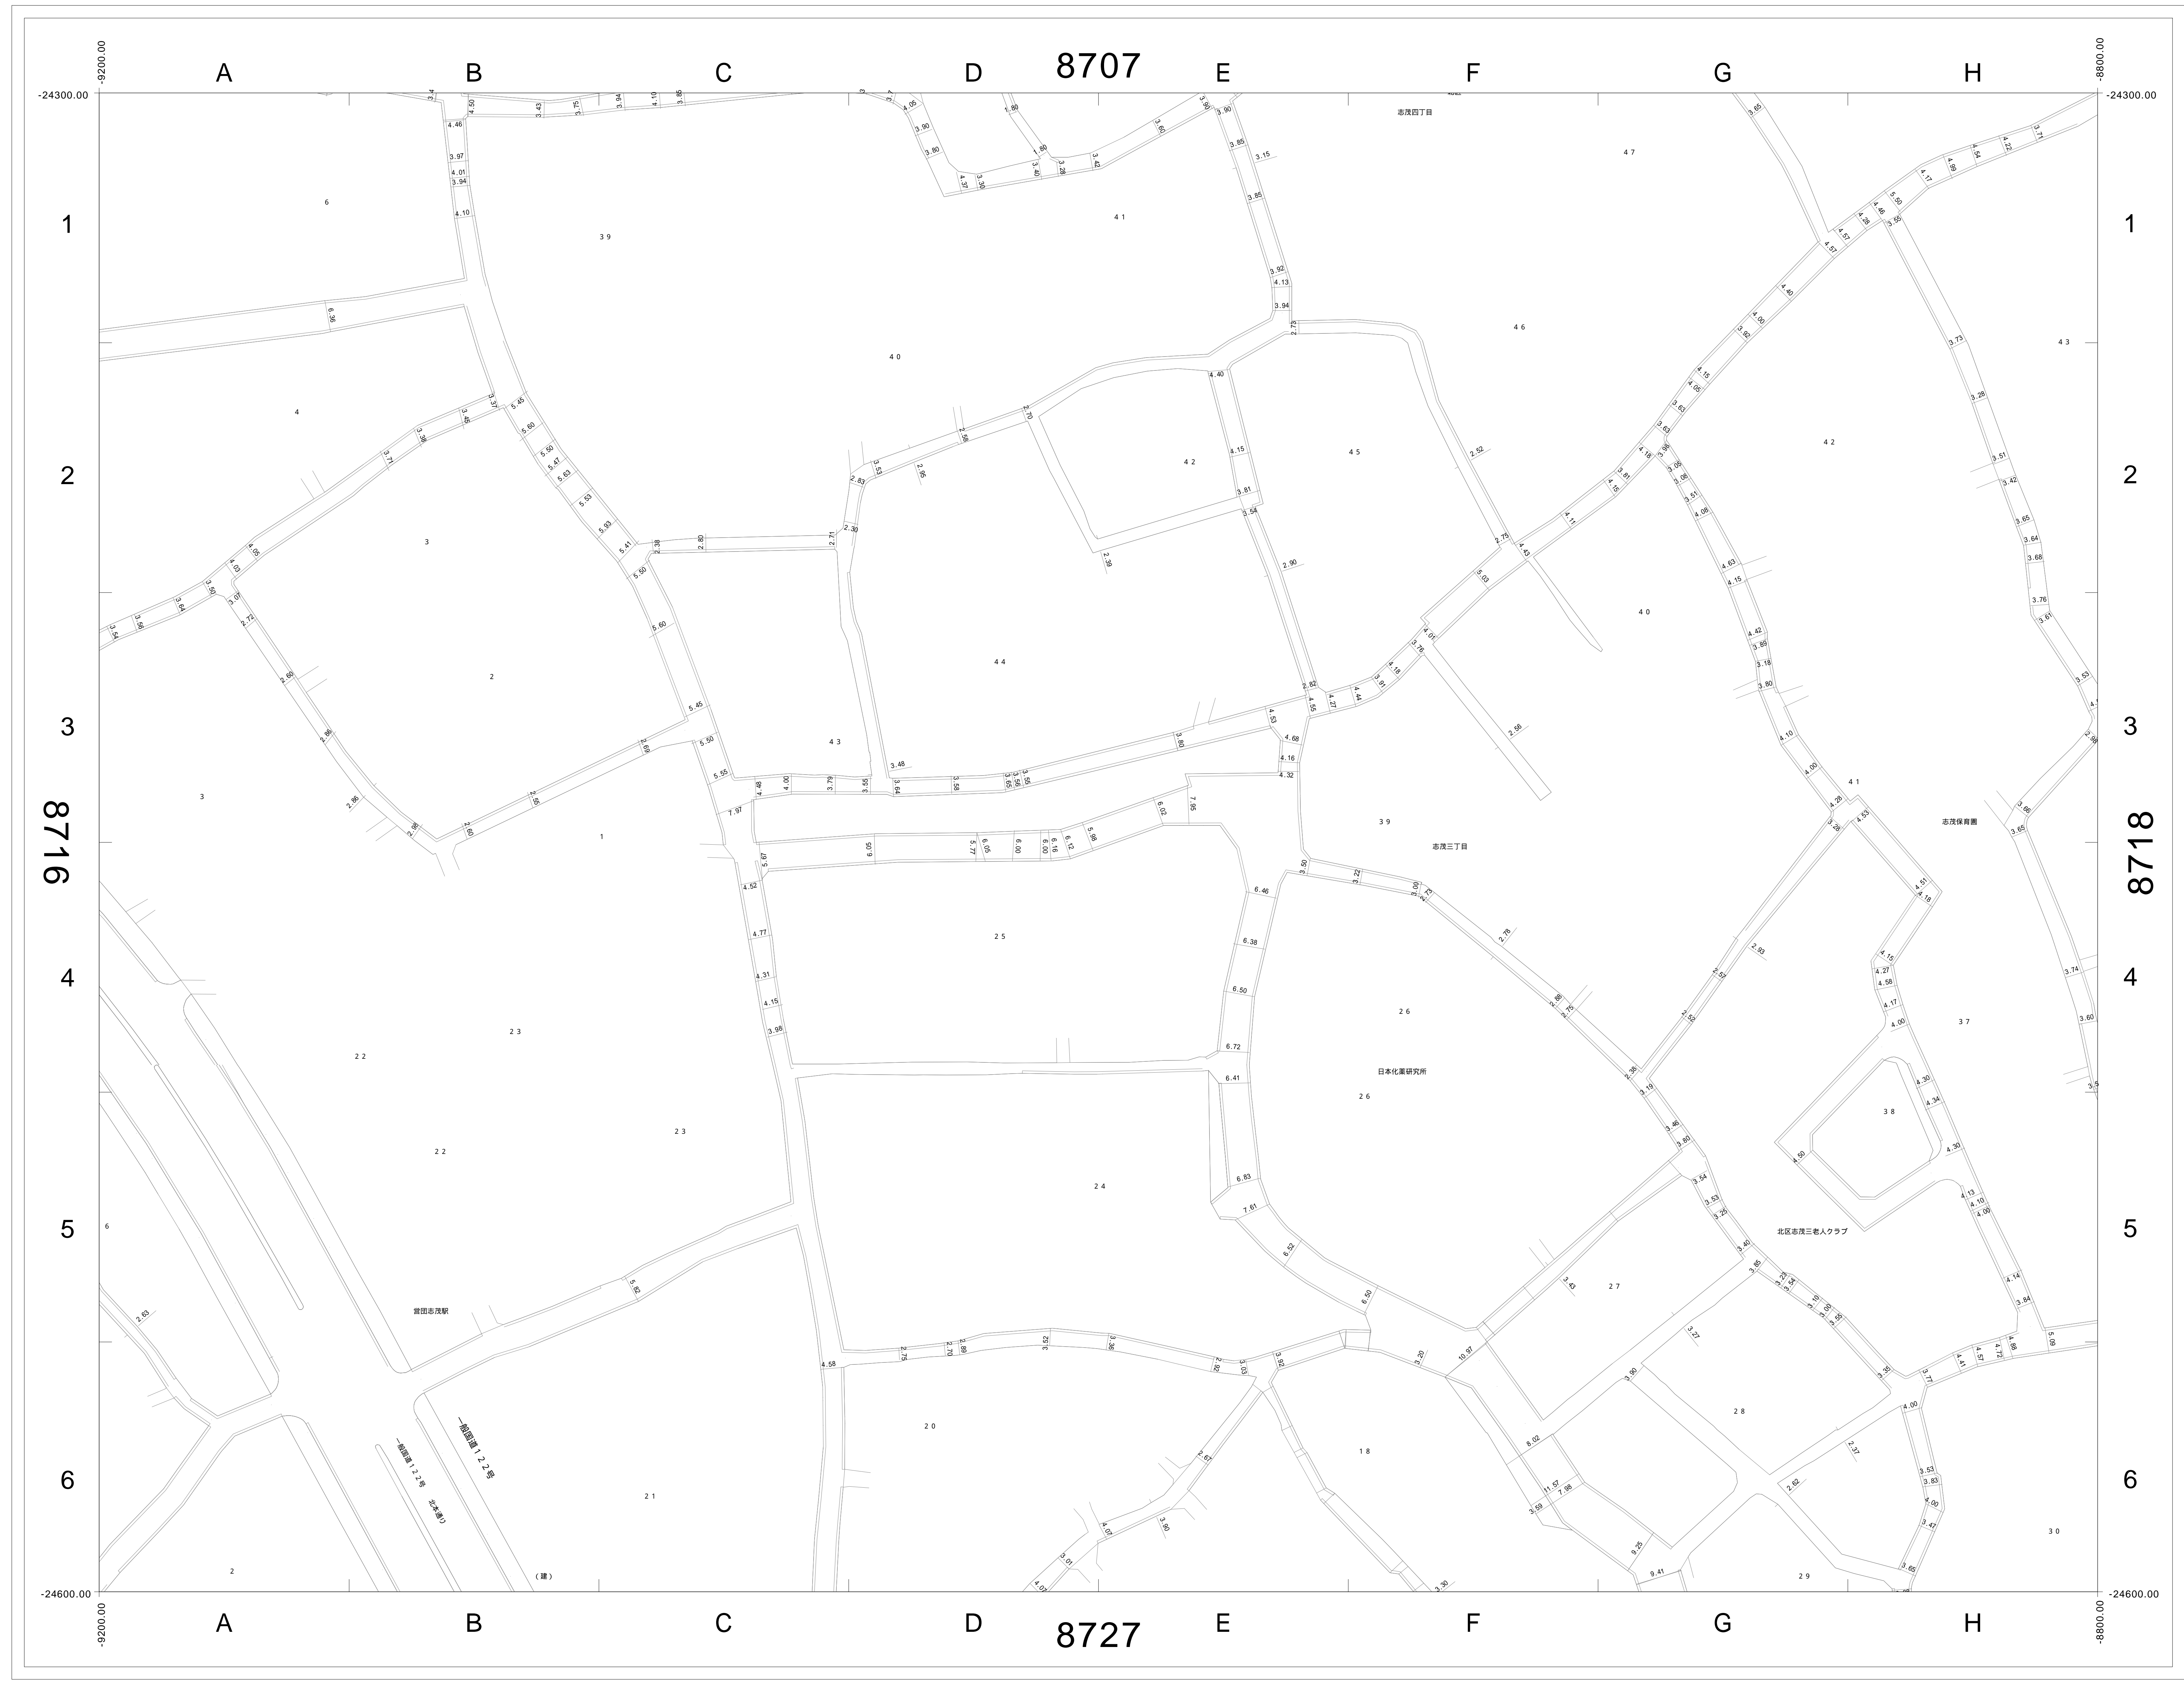

この図面の著作権は、特に表示のない限り東京都北区に帰属します。
利用にあたっては、利用規約及び留意事項を遵守してください。

