
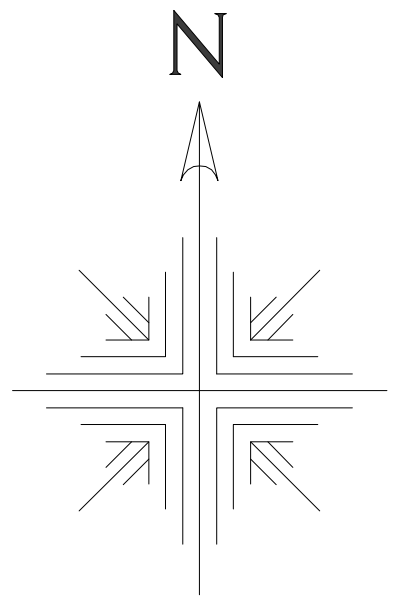


道路現況平面図 (2000年以降)

1/500 (A0版)

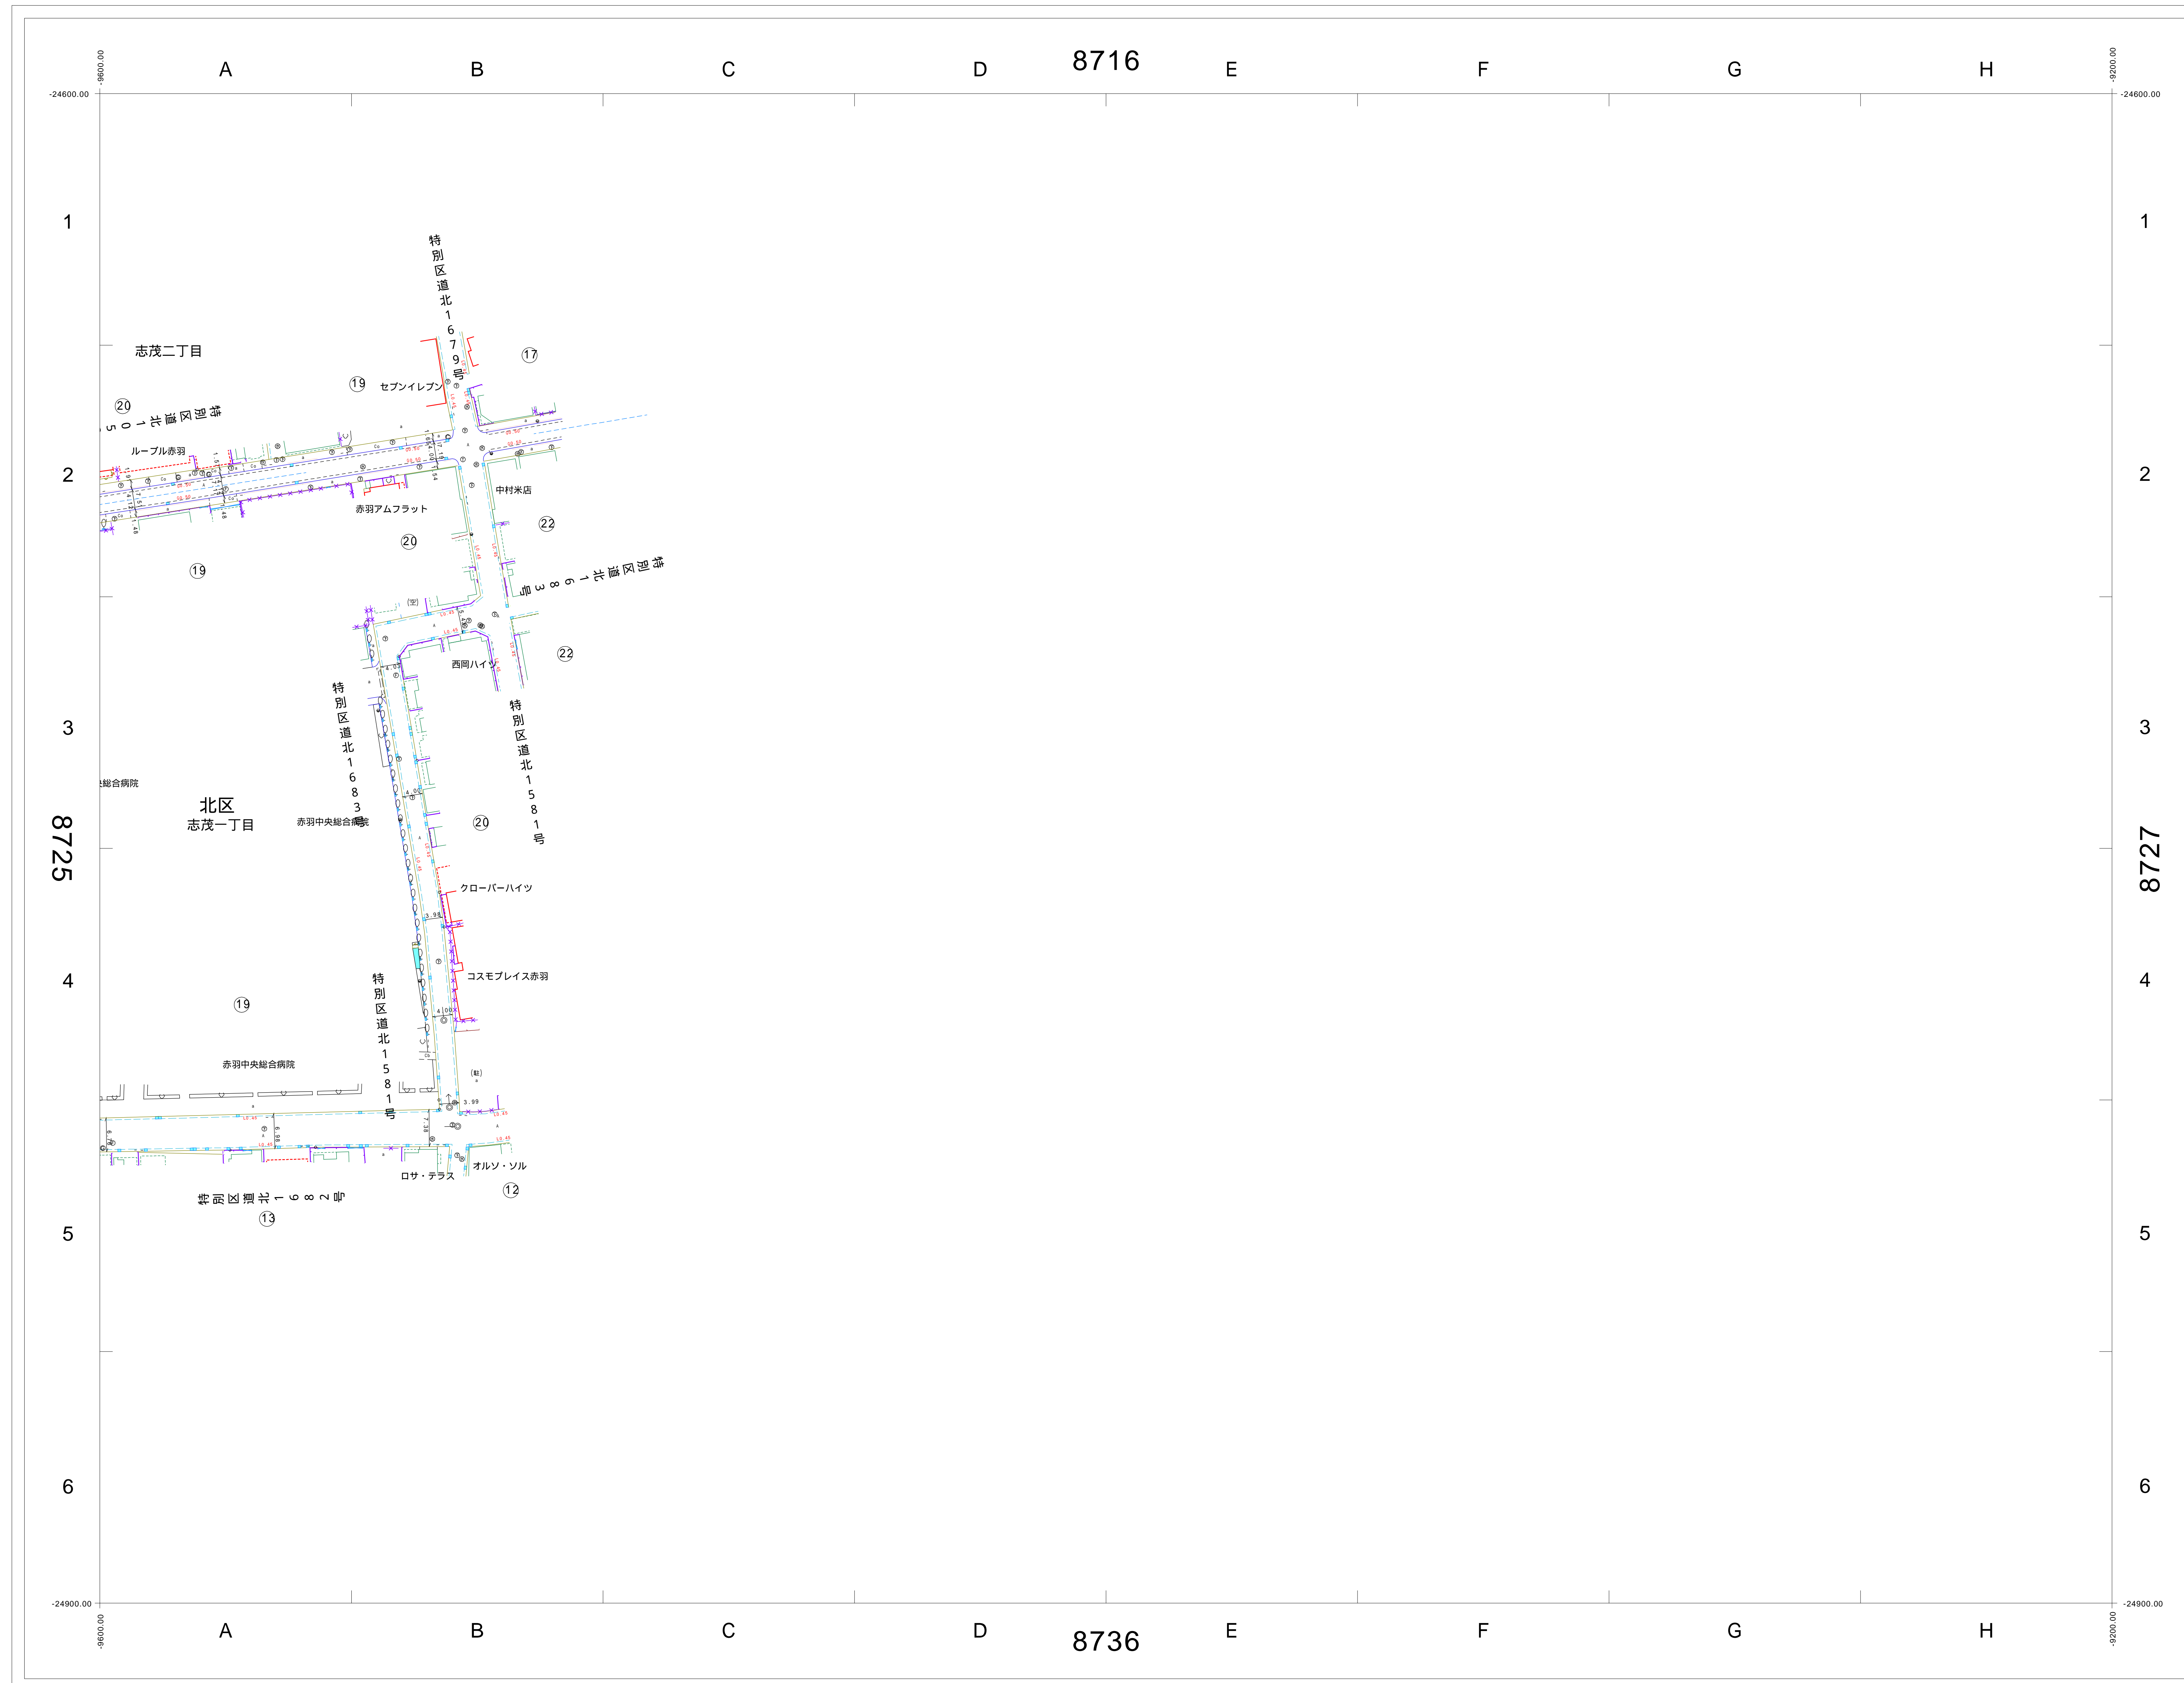


8715	8716	8717
8725	8726	8727
8735	8736	8737

この図面の著作権は、特に表示のない限り東京都北区に帰属します。
利用にあたっては、利用規約及び留意事項を遵守してください。




道路現況平面図 (1970年頃)

1/500 (A0版)

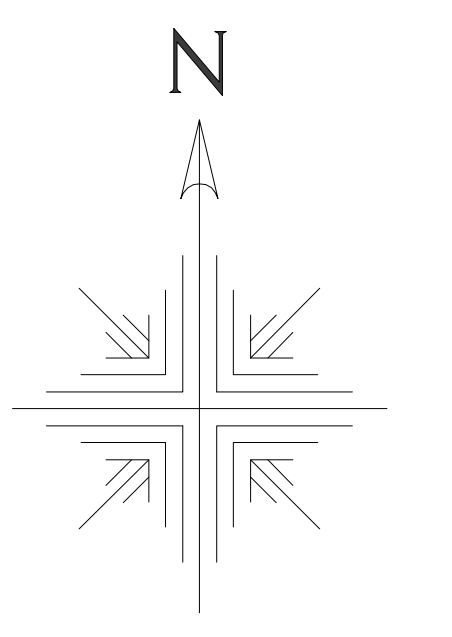

8715	8716	8717
8725	8726	8727
8735	8736	8737

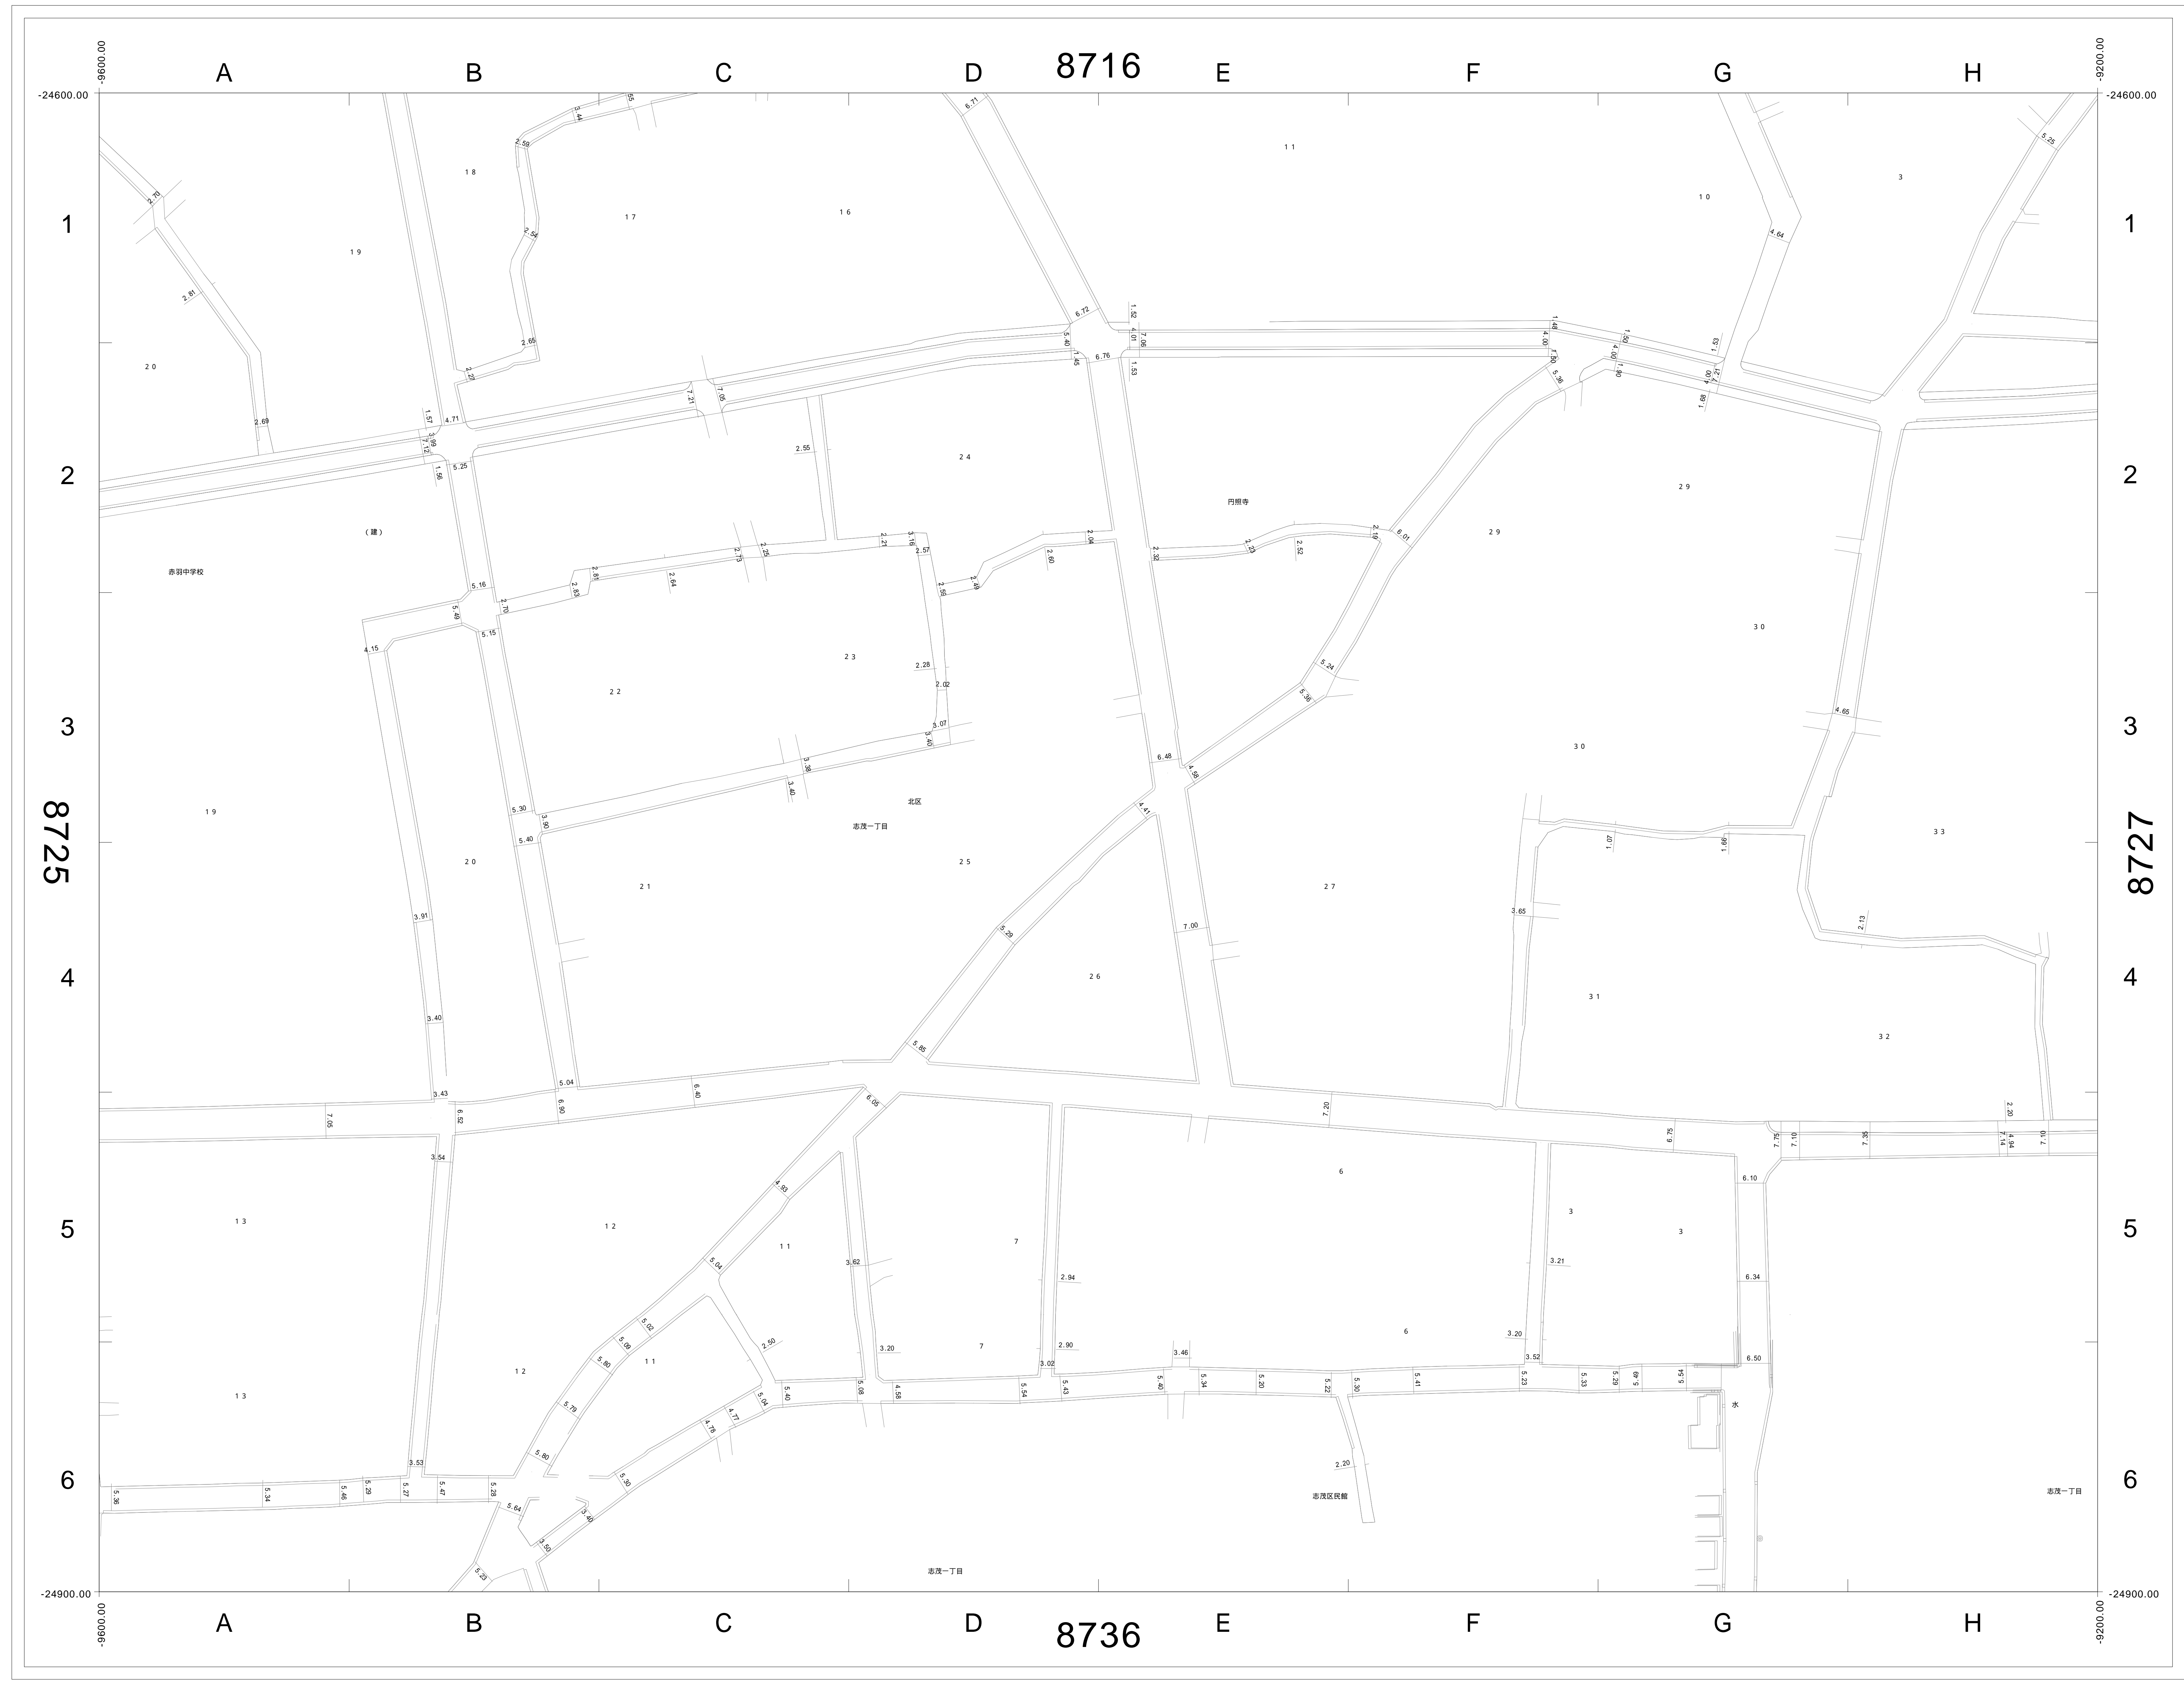

この図面の著作権は、特に表示のない限り東京都北区に帰属します。
利用にあたっては、利用規約及び留意事項を遵守してください。

