



道路現況平面図 (2000年以降)

1/500 (A0版)

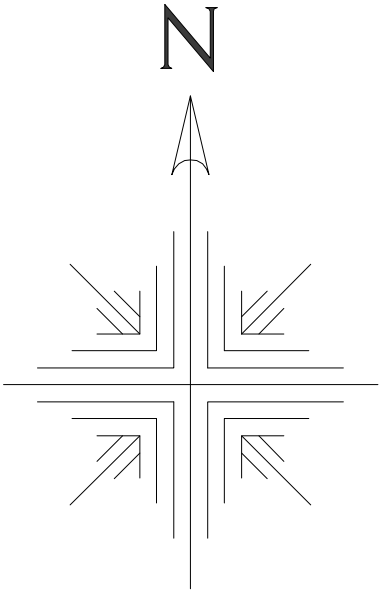

8721	8722	8723
8731	8732	8733
8741	8742	8743

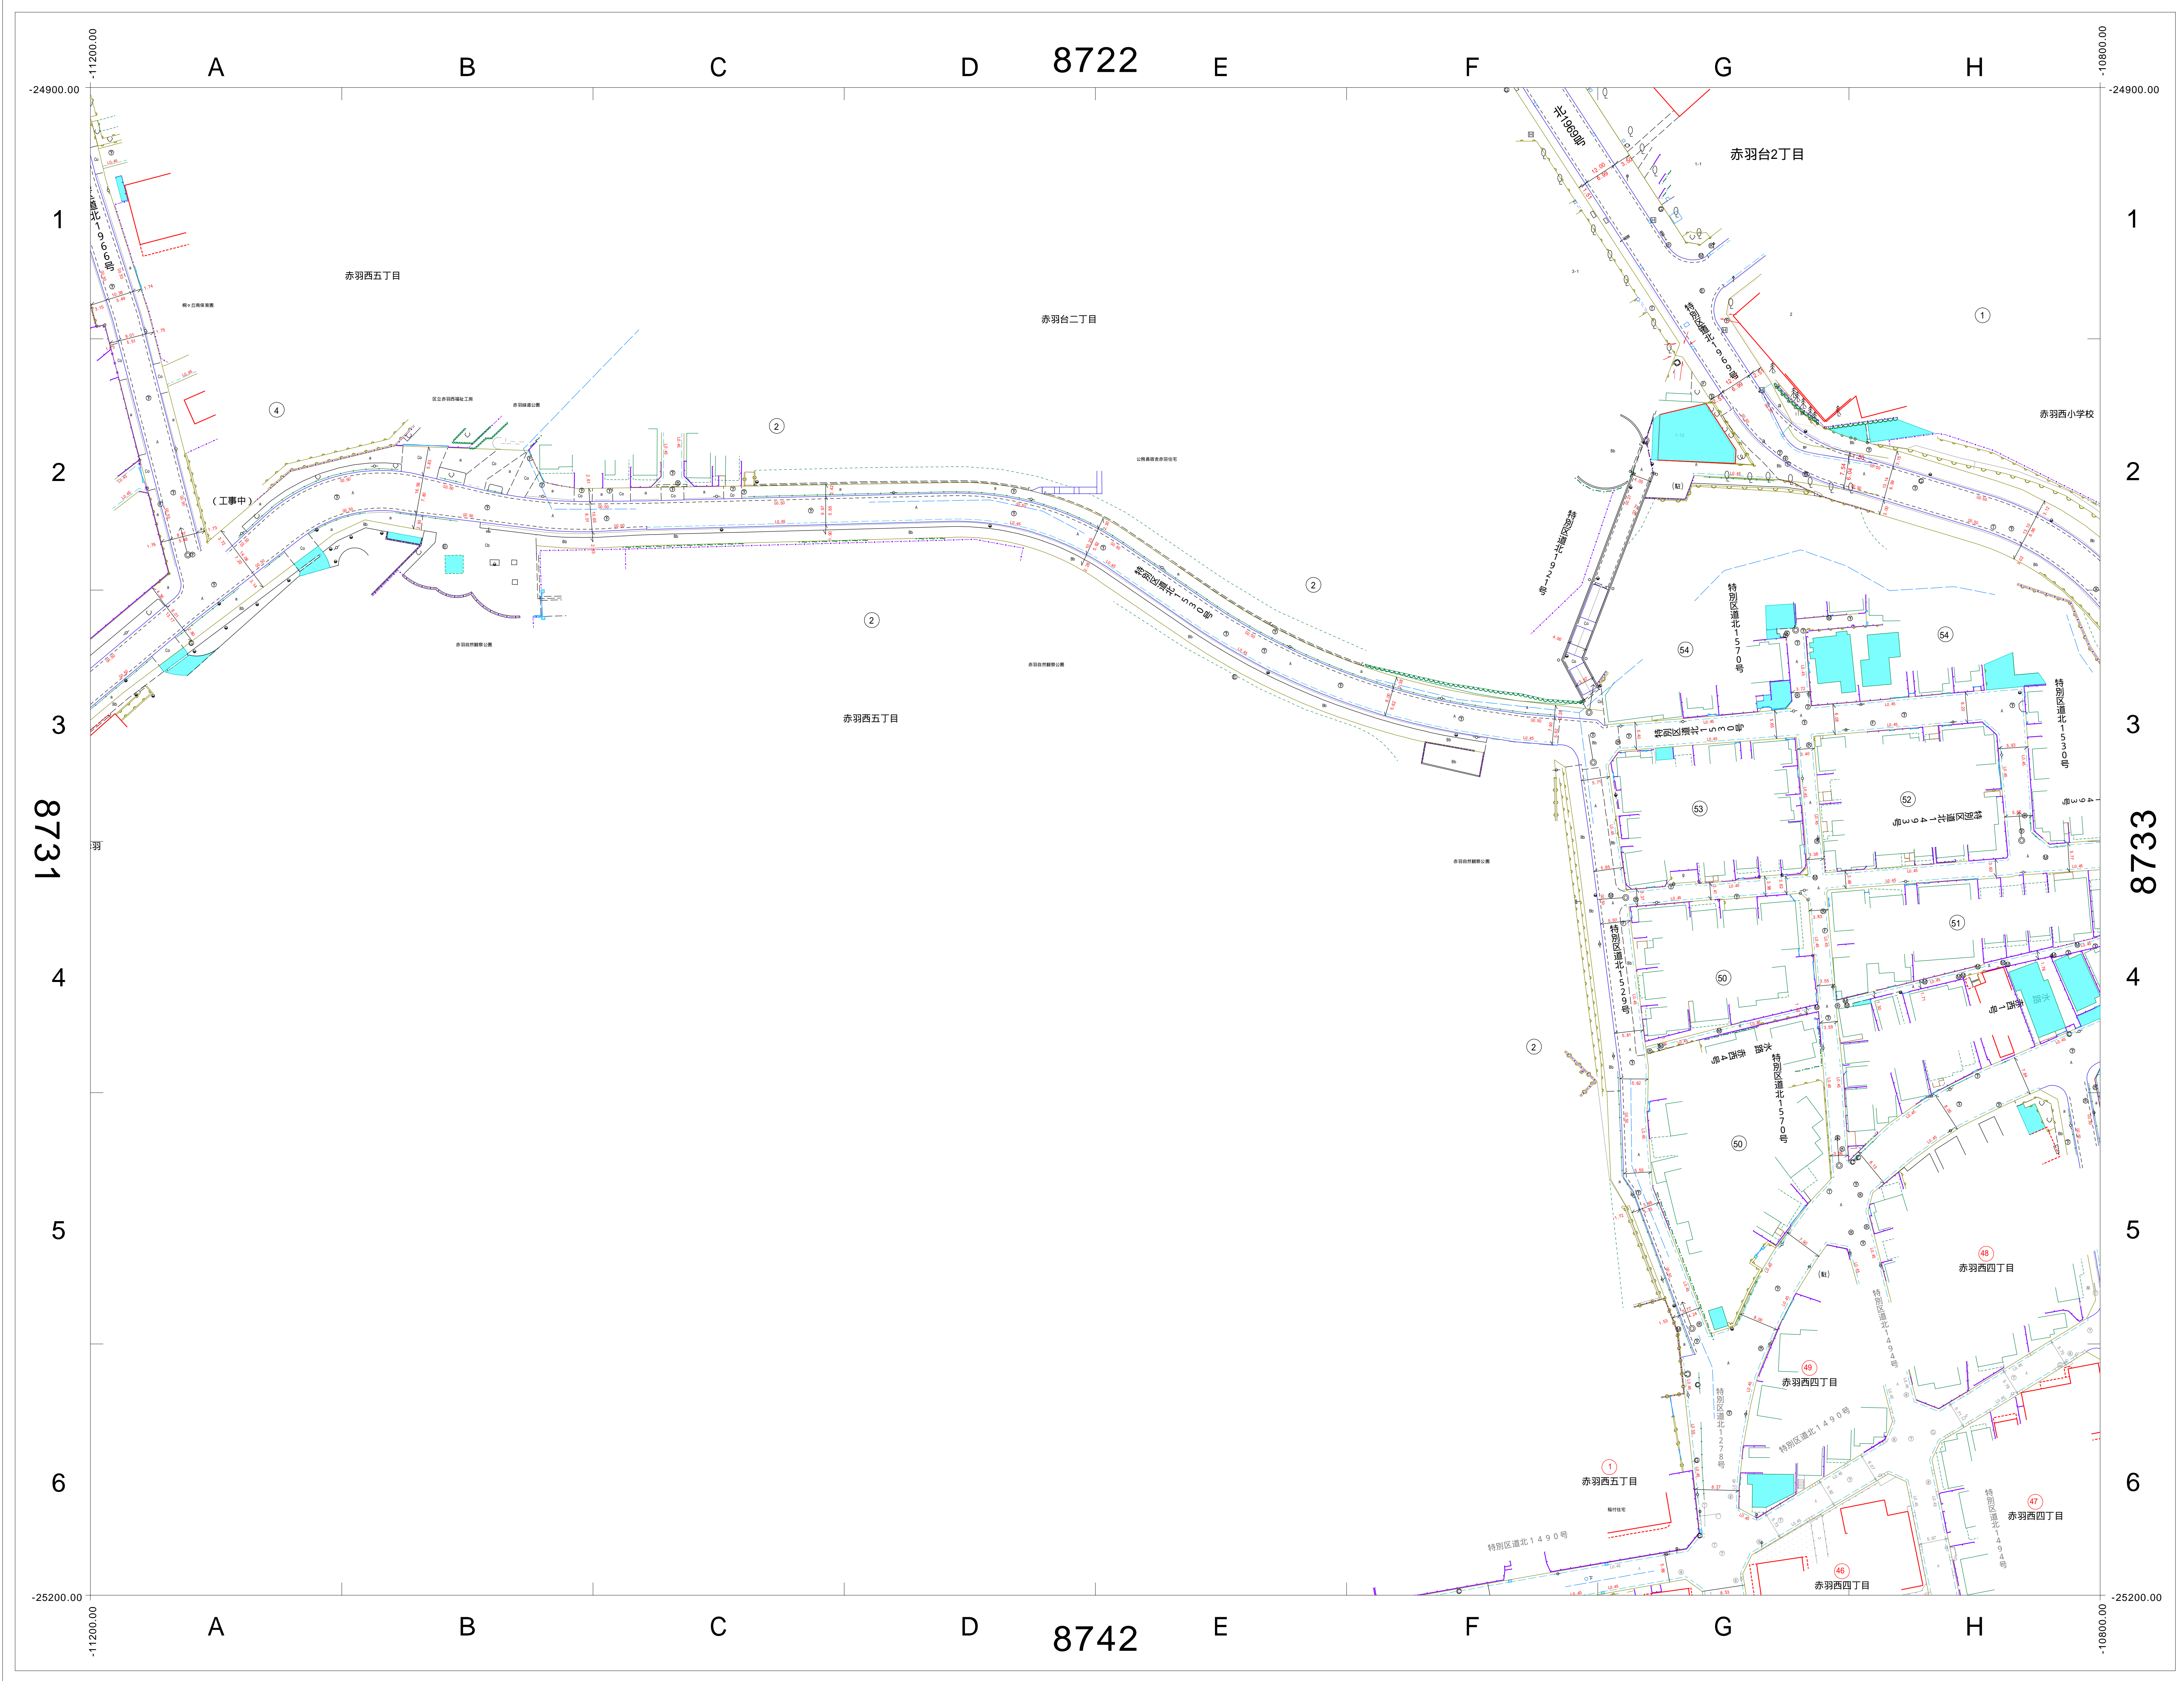

この図面の著作権は、特に表示のない限り東京都北区に帰属します。
 利用にあたっては、利用規約及び留意事項を遵守してください。

