



道路現況平面図 (2000年以降)

1/500 (A0版)

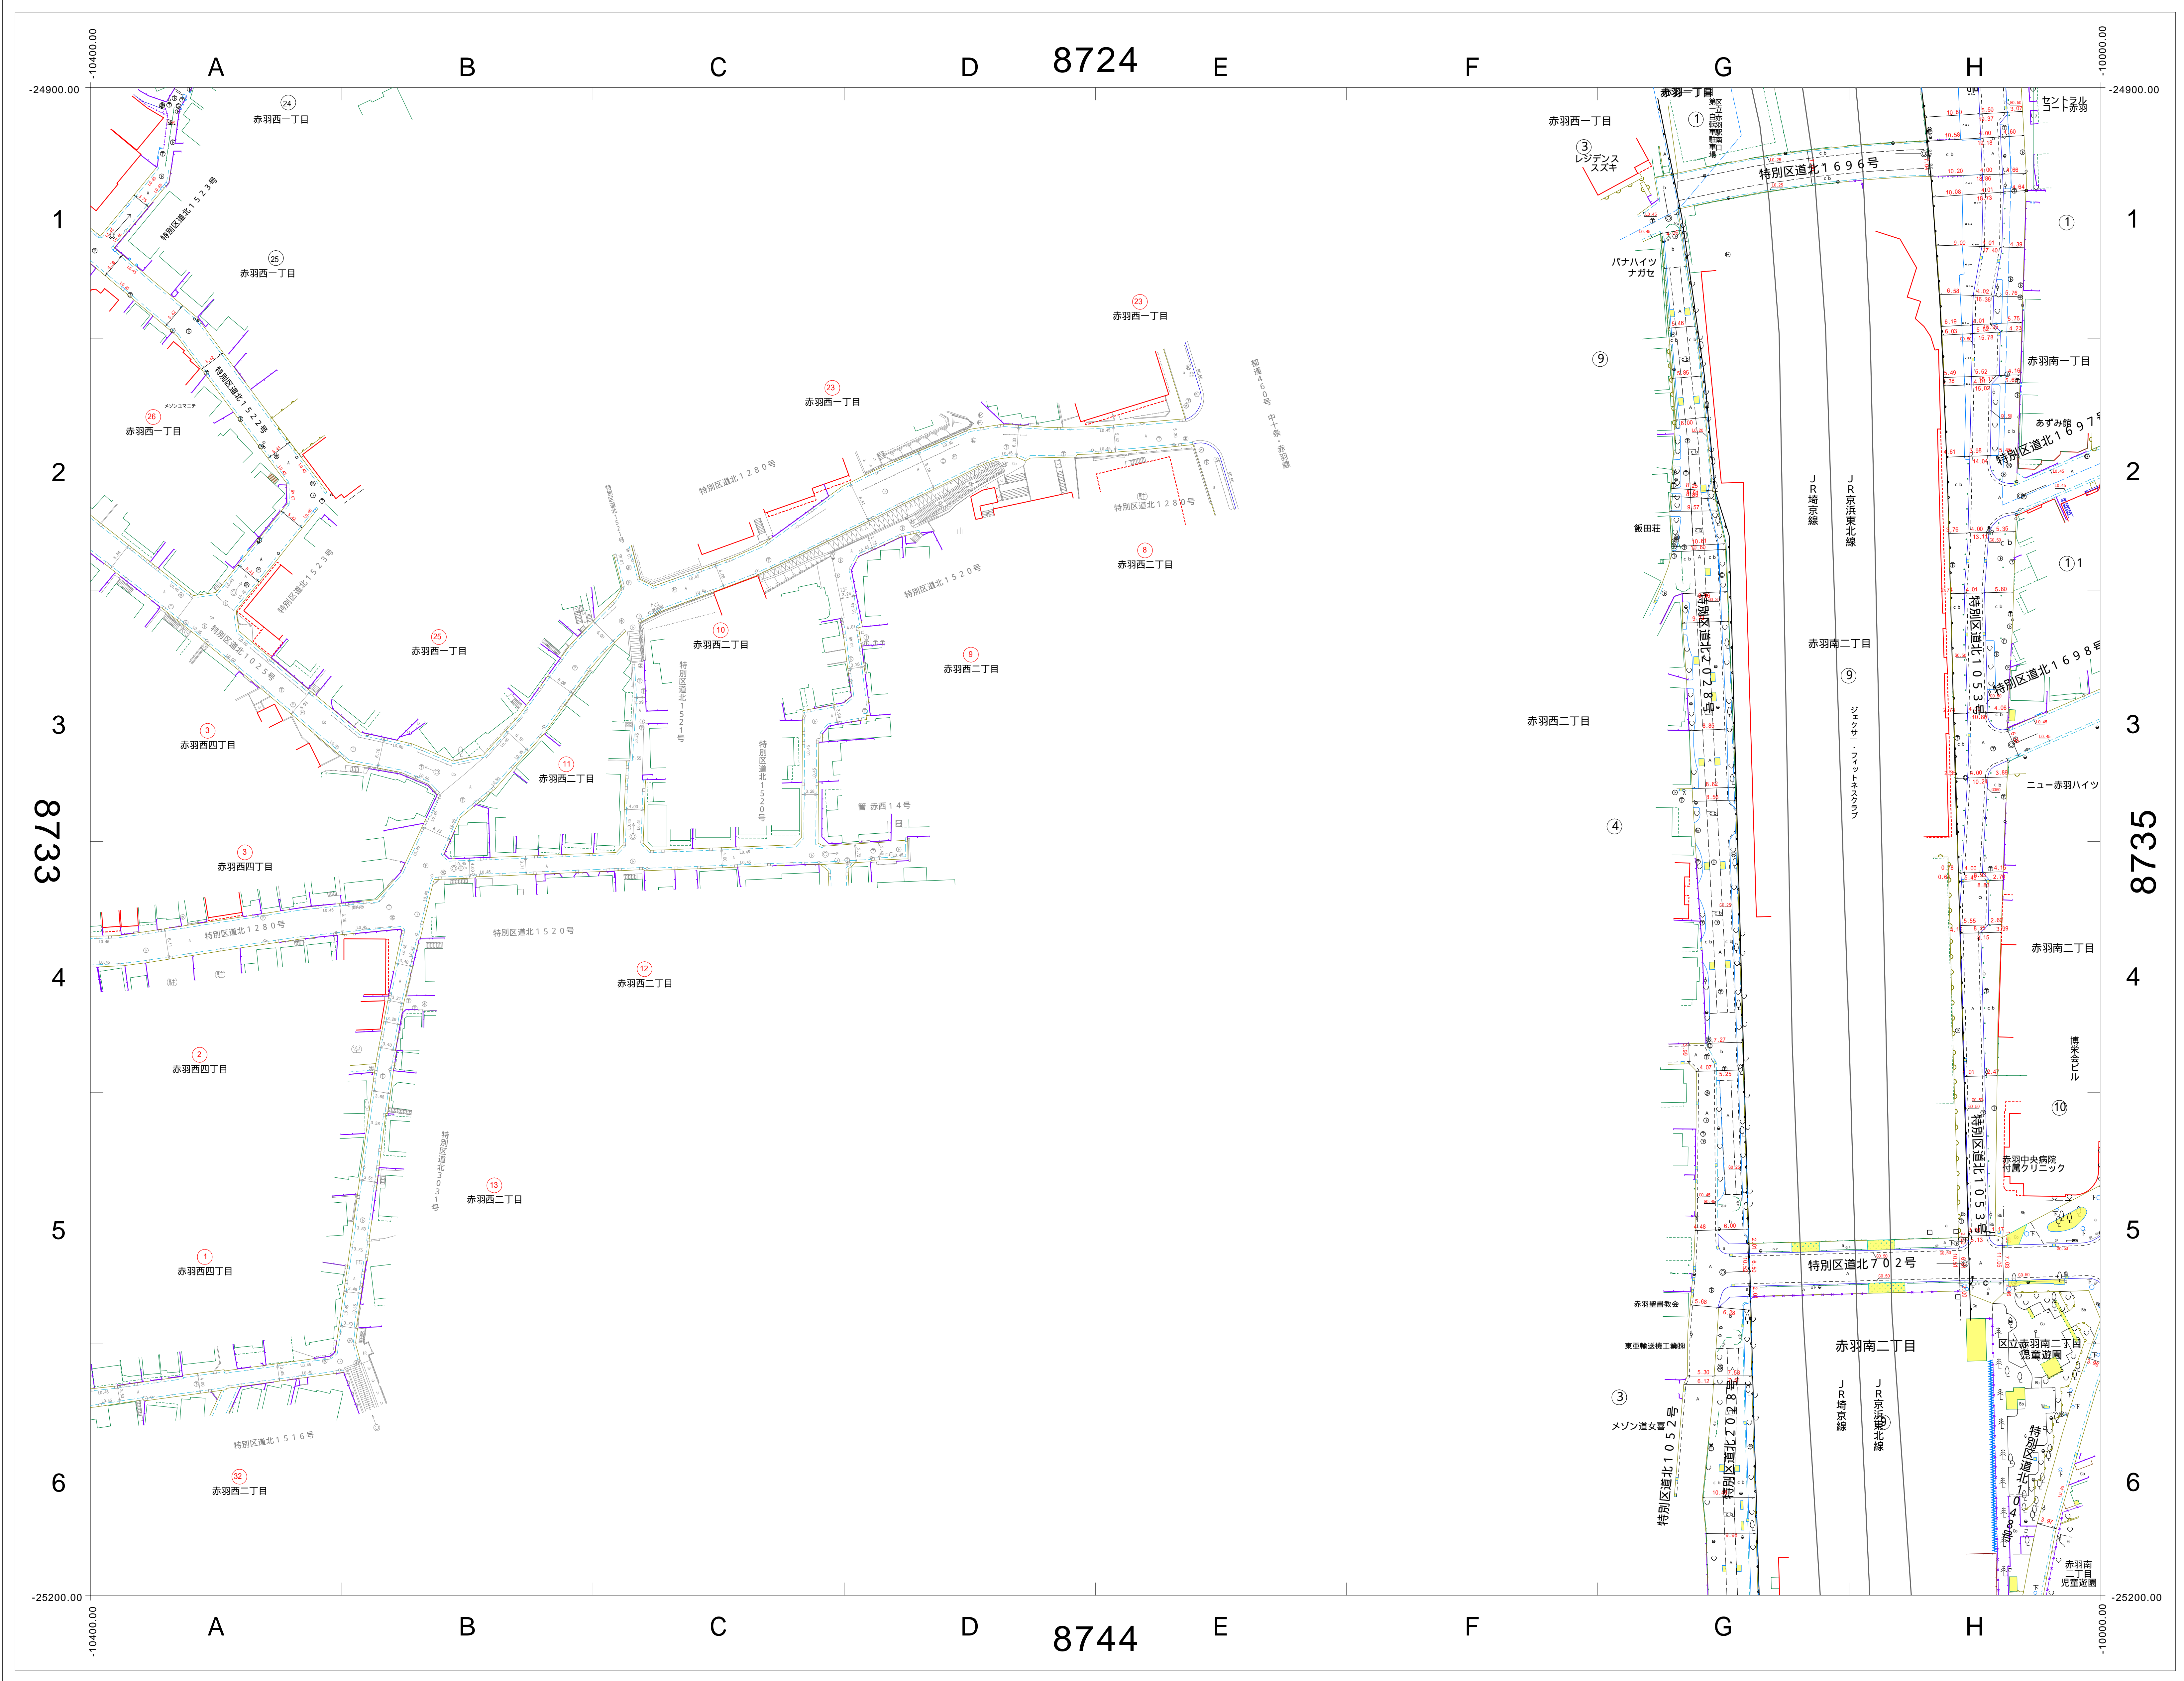



| | | |
|------|------|------|
| 8723 | 8724 | 8725 |
| 8733 | 8734 | 8735 |
| 8743 | 8744 | 8745 |

この図面の著作権は、特に表示のない限り東京都北区に帰属します。利用にあたっては、利用規約及び留意事項を遵守してください。

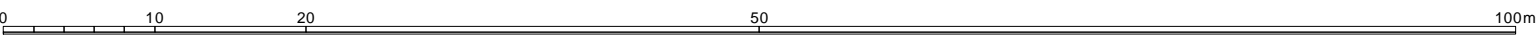

道路現況平面図 (1970年頃)

1/500 (A0版)

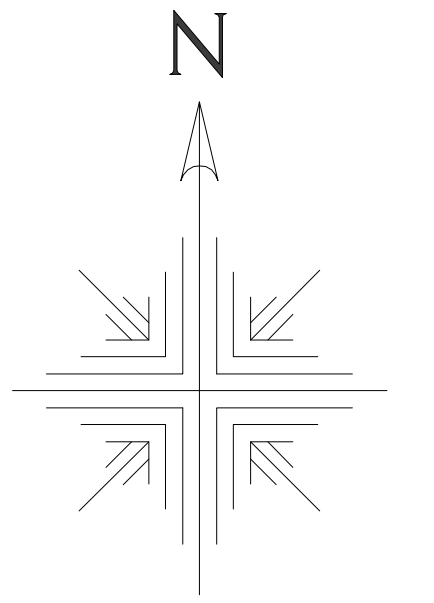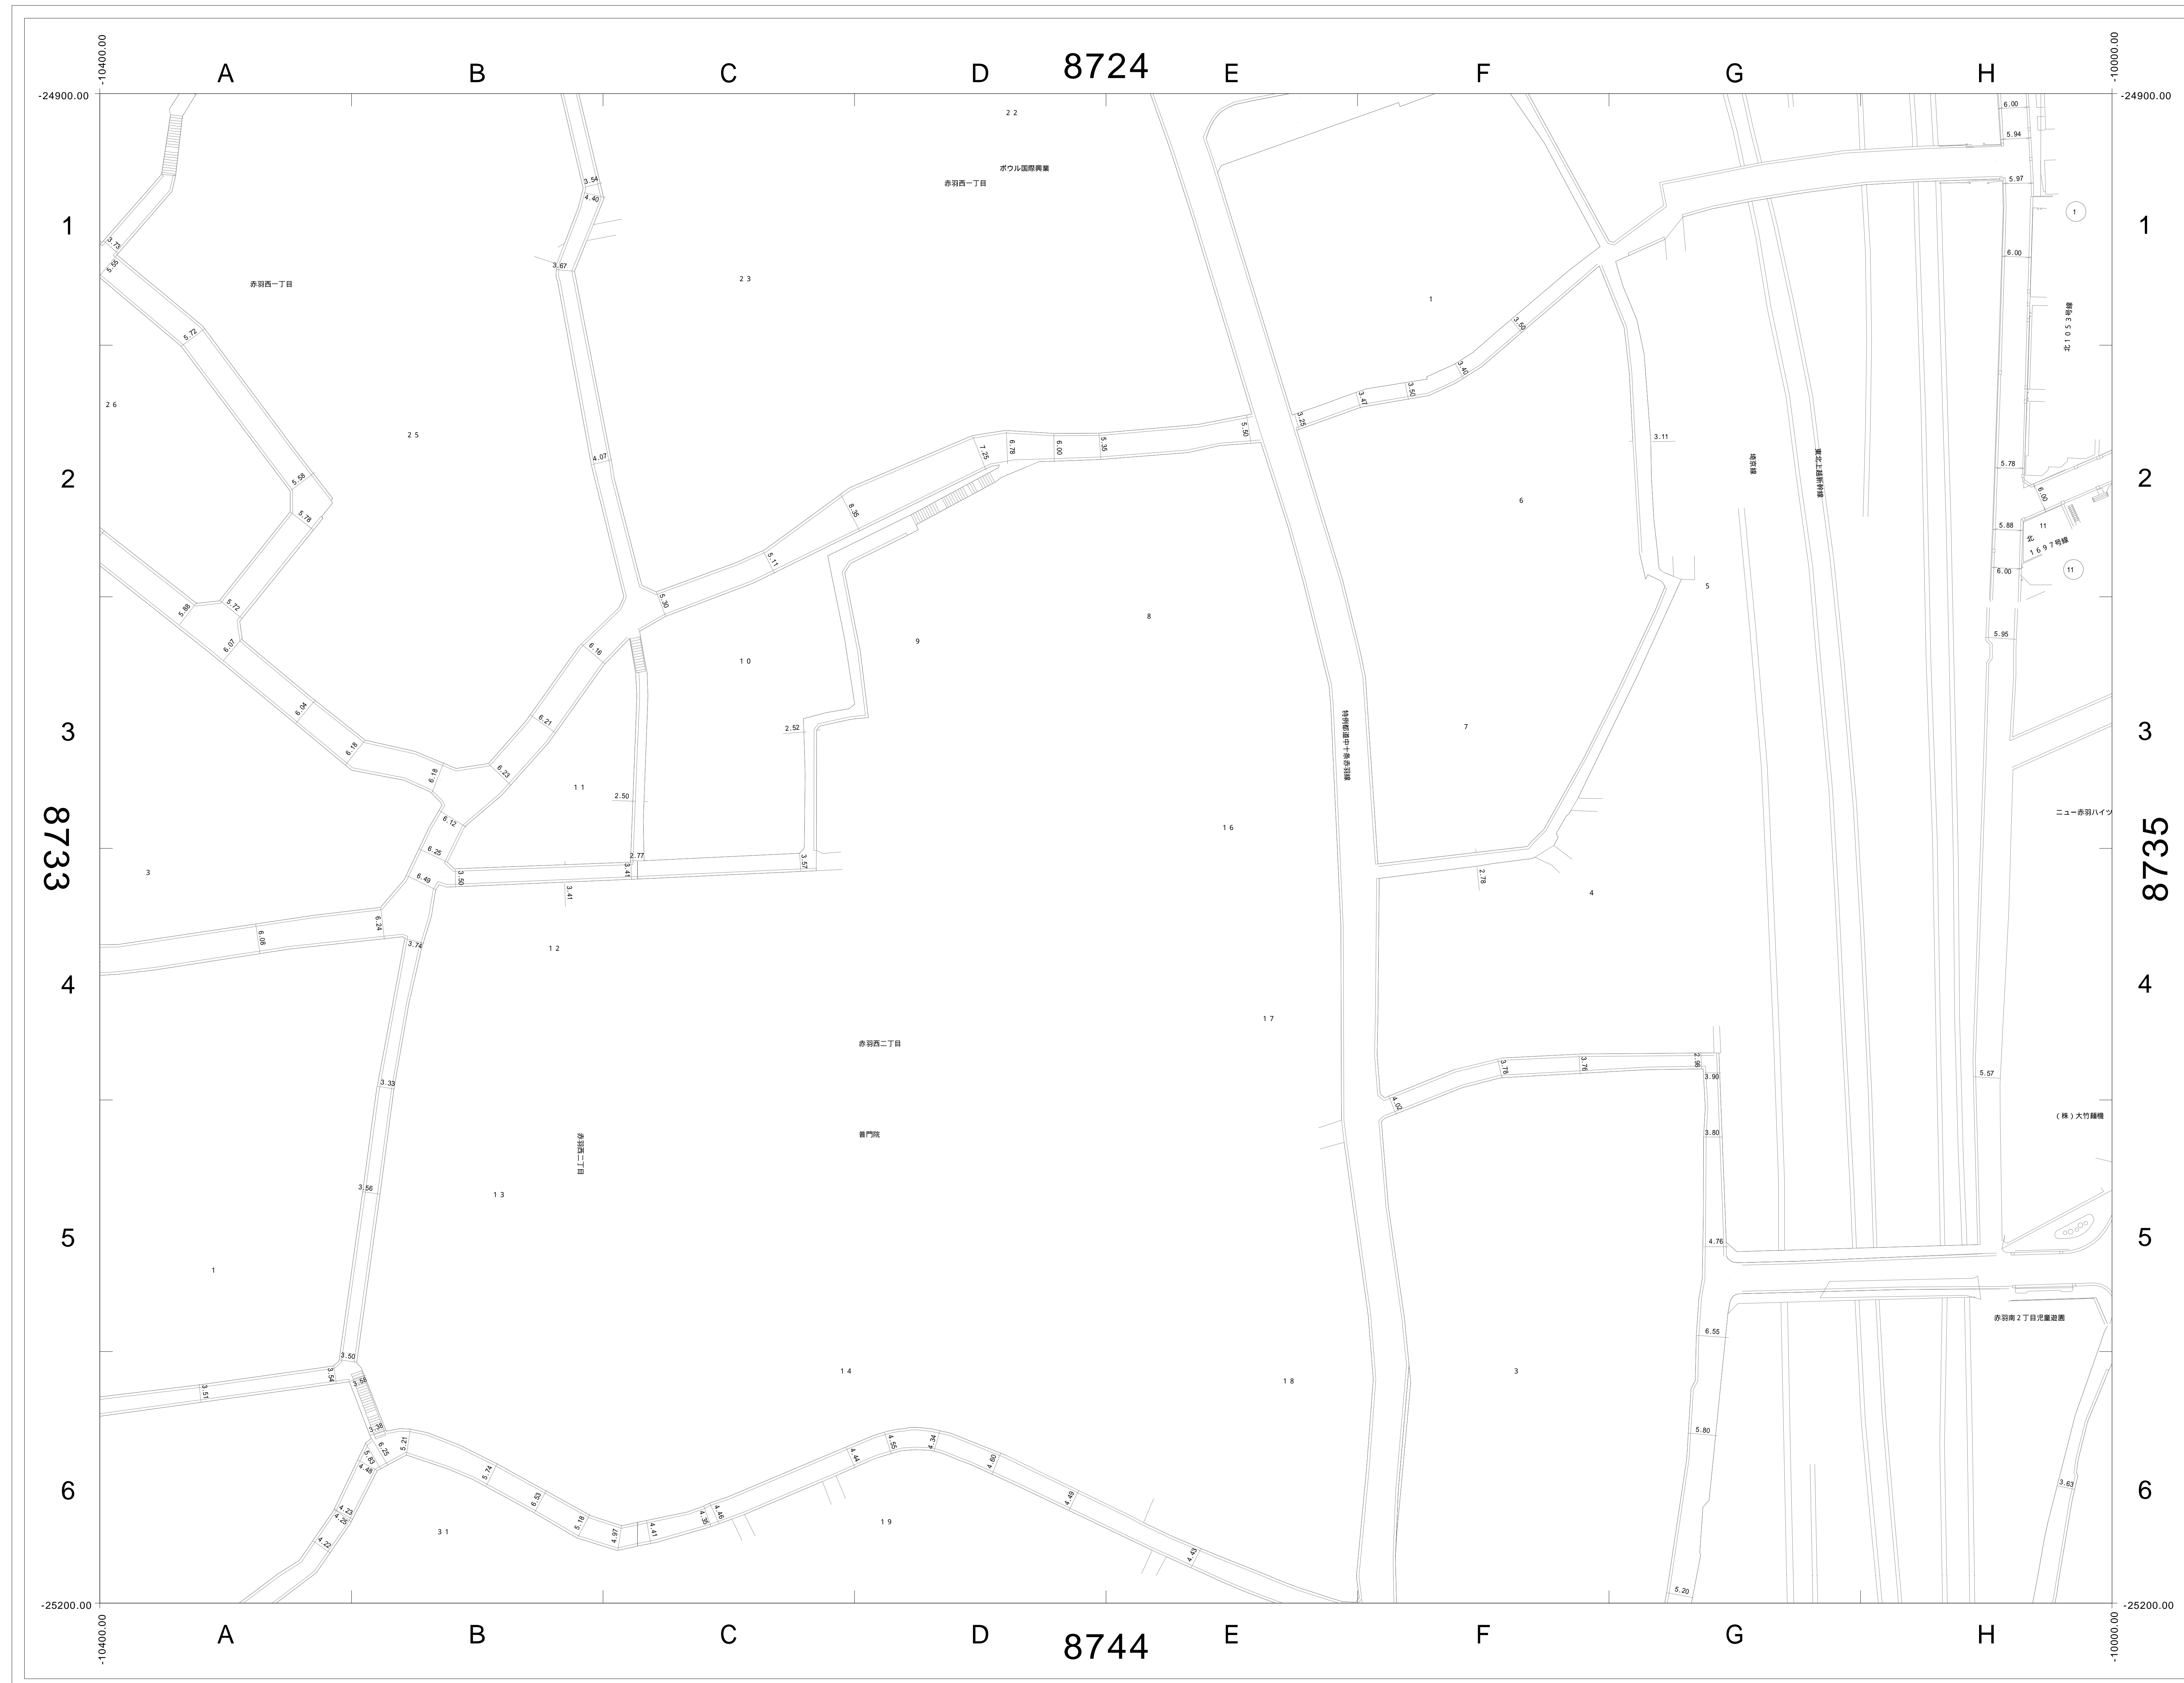

| | | |
|------|------|------|
| 8723 | 8724 | 8725 |
| 8733 | 8734 | 8735 |
| 8743 | 8744 | 8745 |

この図面の著作権は、特に表示のない限り東京都北区に帰属します。
利用にあたっては、利用規約及び留意事項を遵守してください。

