
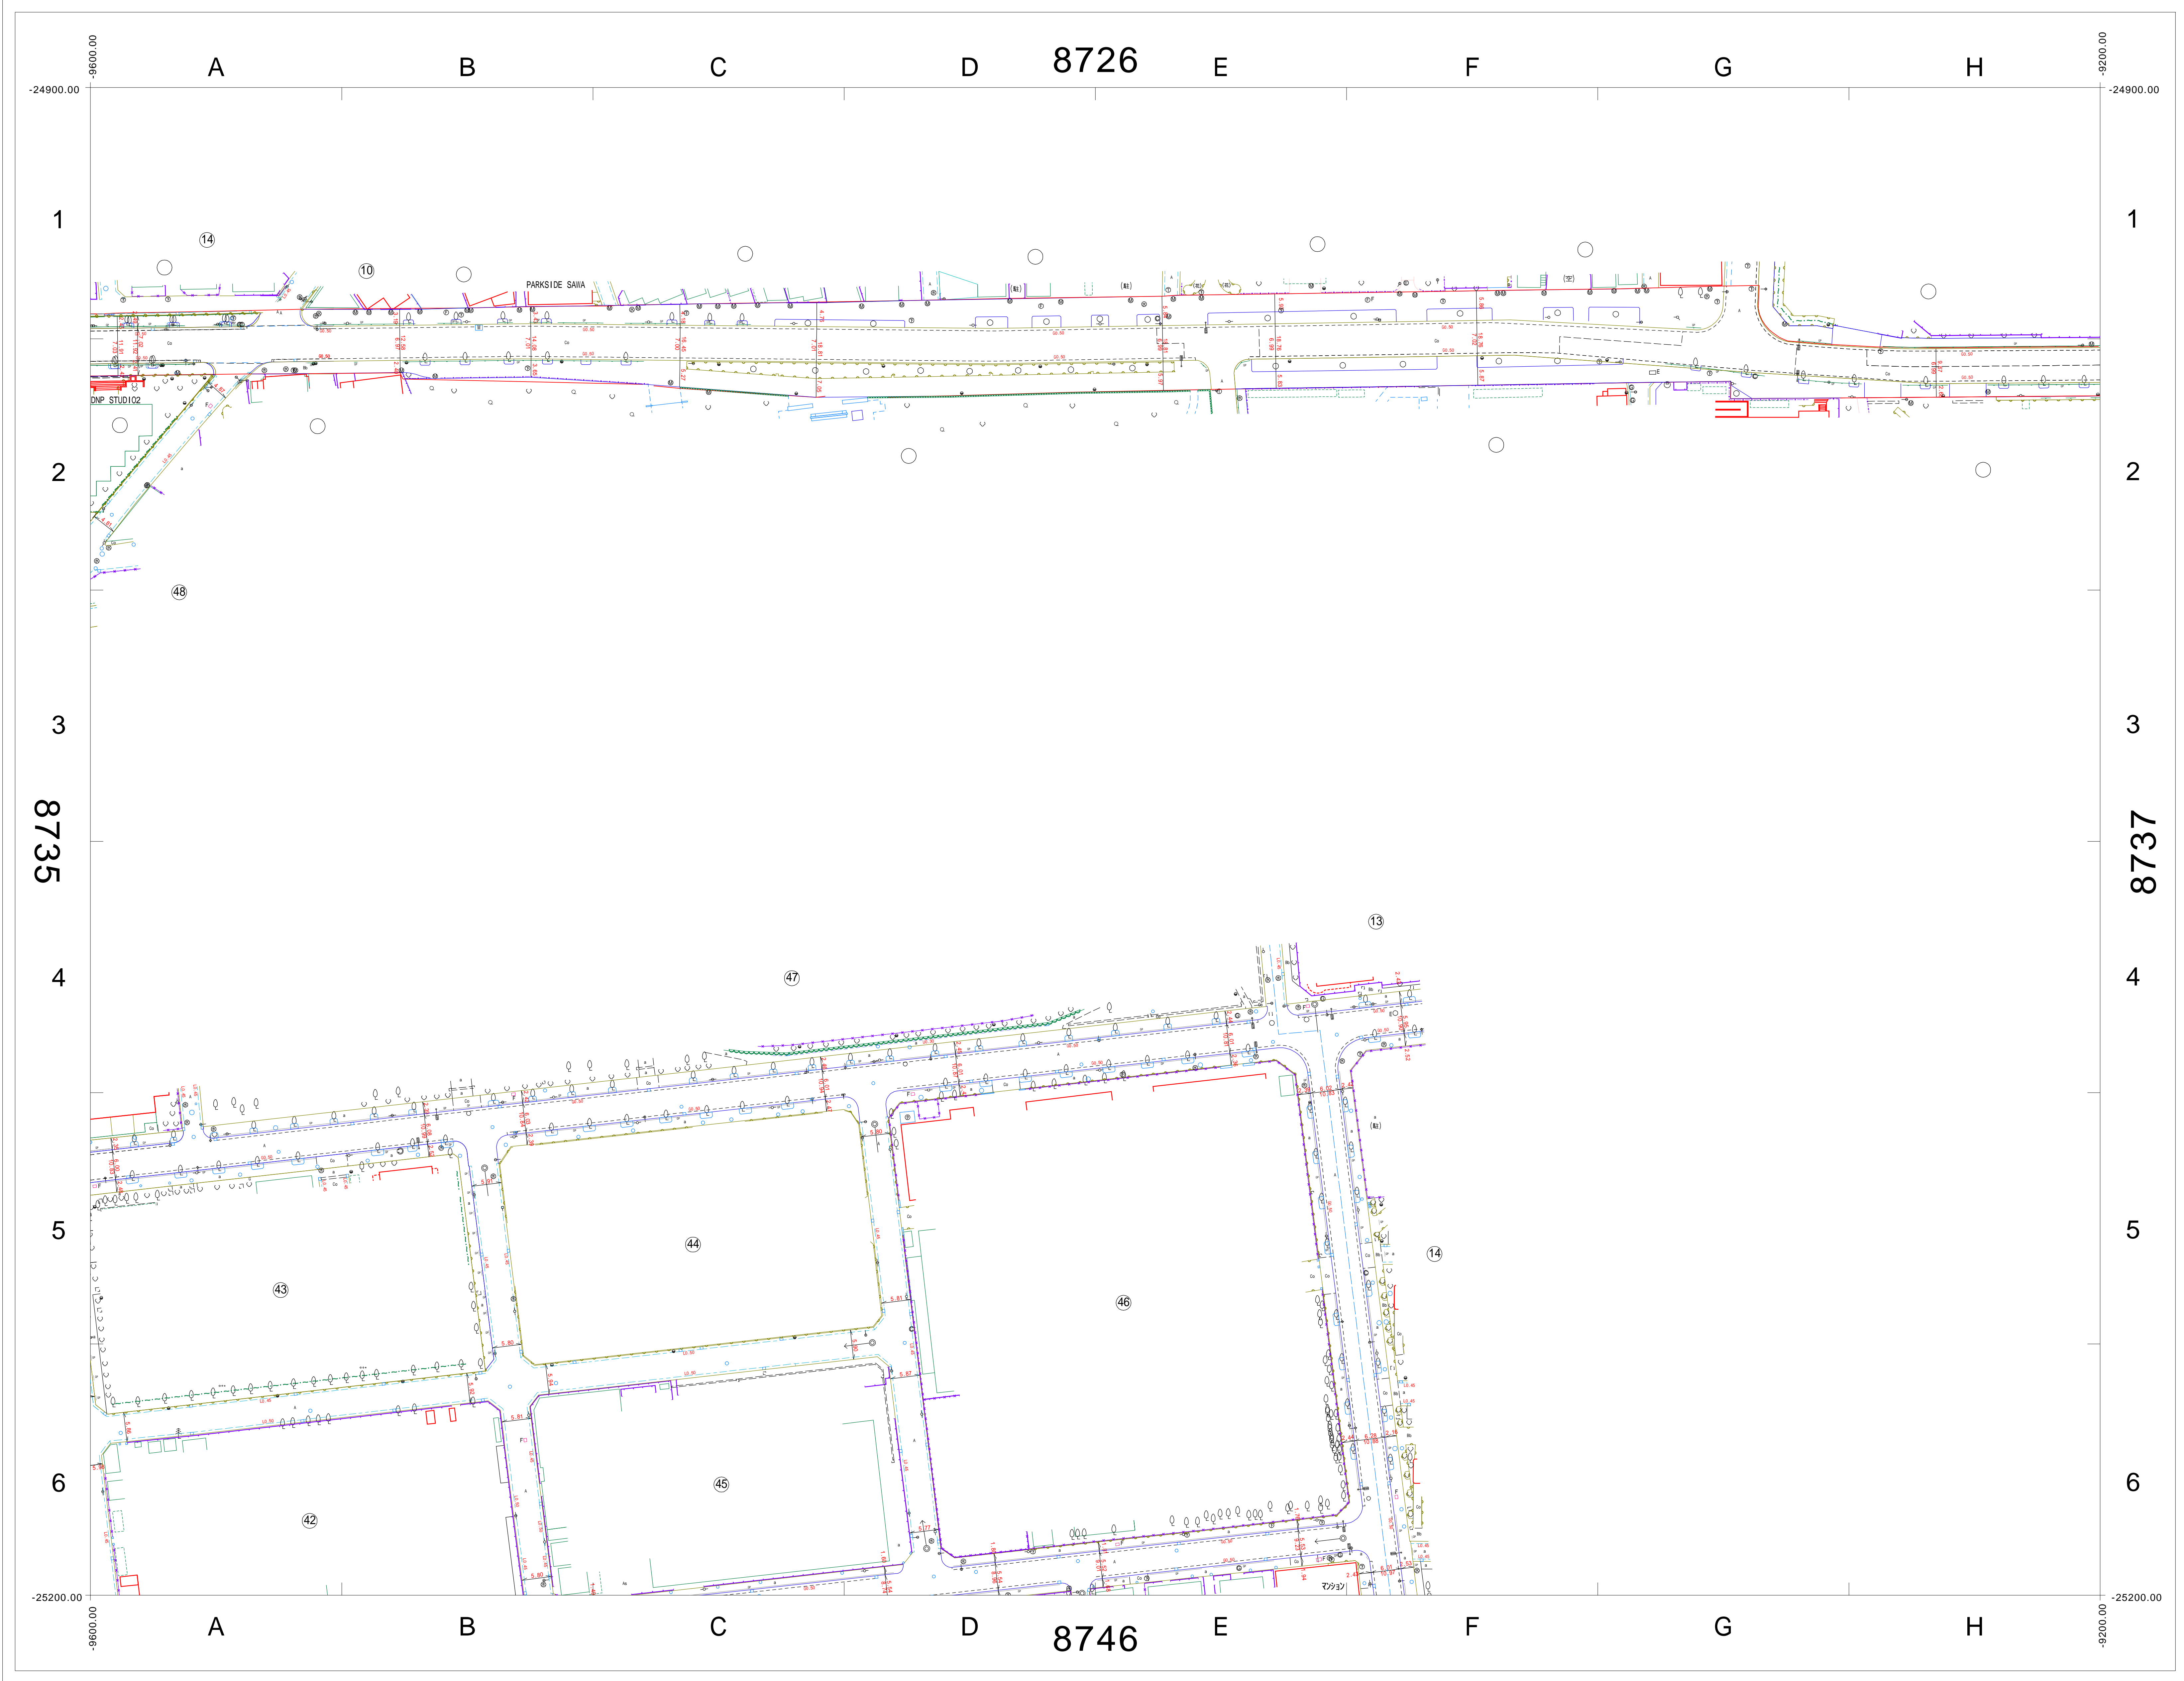



道路現況平面図 (2000年以降)

1/500 (A0版)

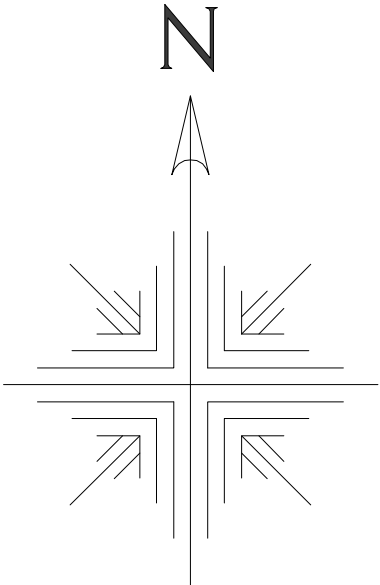


| | | |
|------|------|------|
| 8725 | 8726 | 8727 |
| 8735 | 8736 | 8737 |
| 8745 | 8746 | 8747 |

この図面の著作権は、特に表示のない限り東京都北区に帰属します。
 利用にあたっては、利用規約及び留意事項を遵守してください。

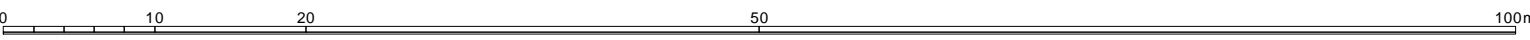


道路現況平面図 (1970年頃)

1/500 (A0版)

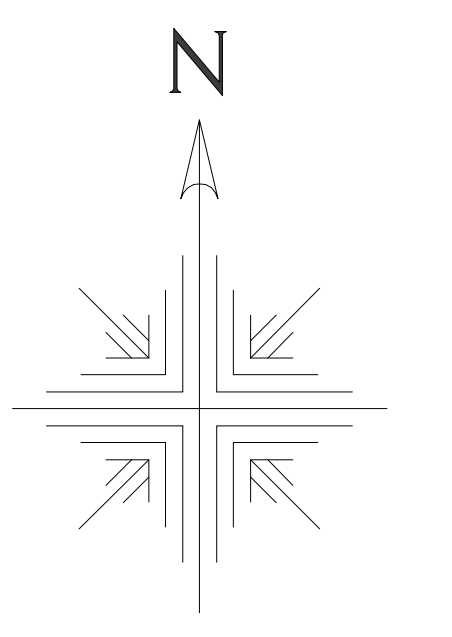

| | | |
|------|------|------|
| 8725 | 8726 | 8727 |
| 8735 | 8736 | 8737 |
| 8745 | 8746 | 8747 |

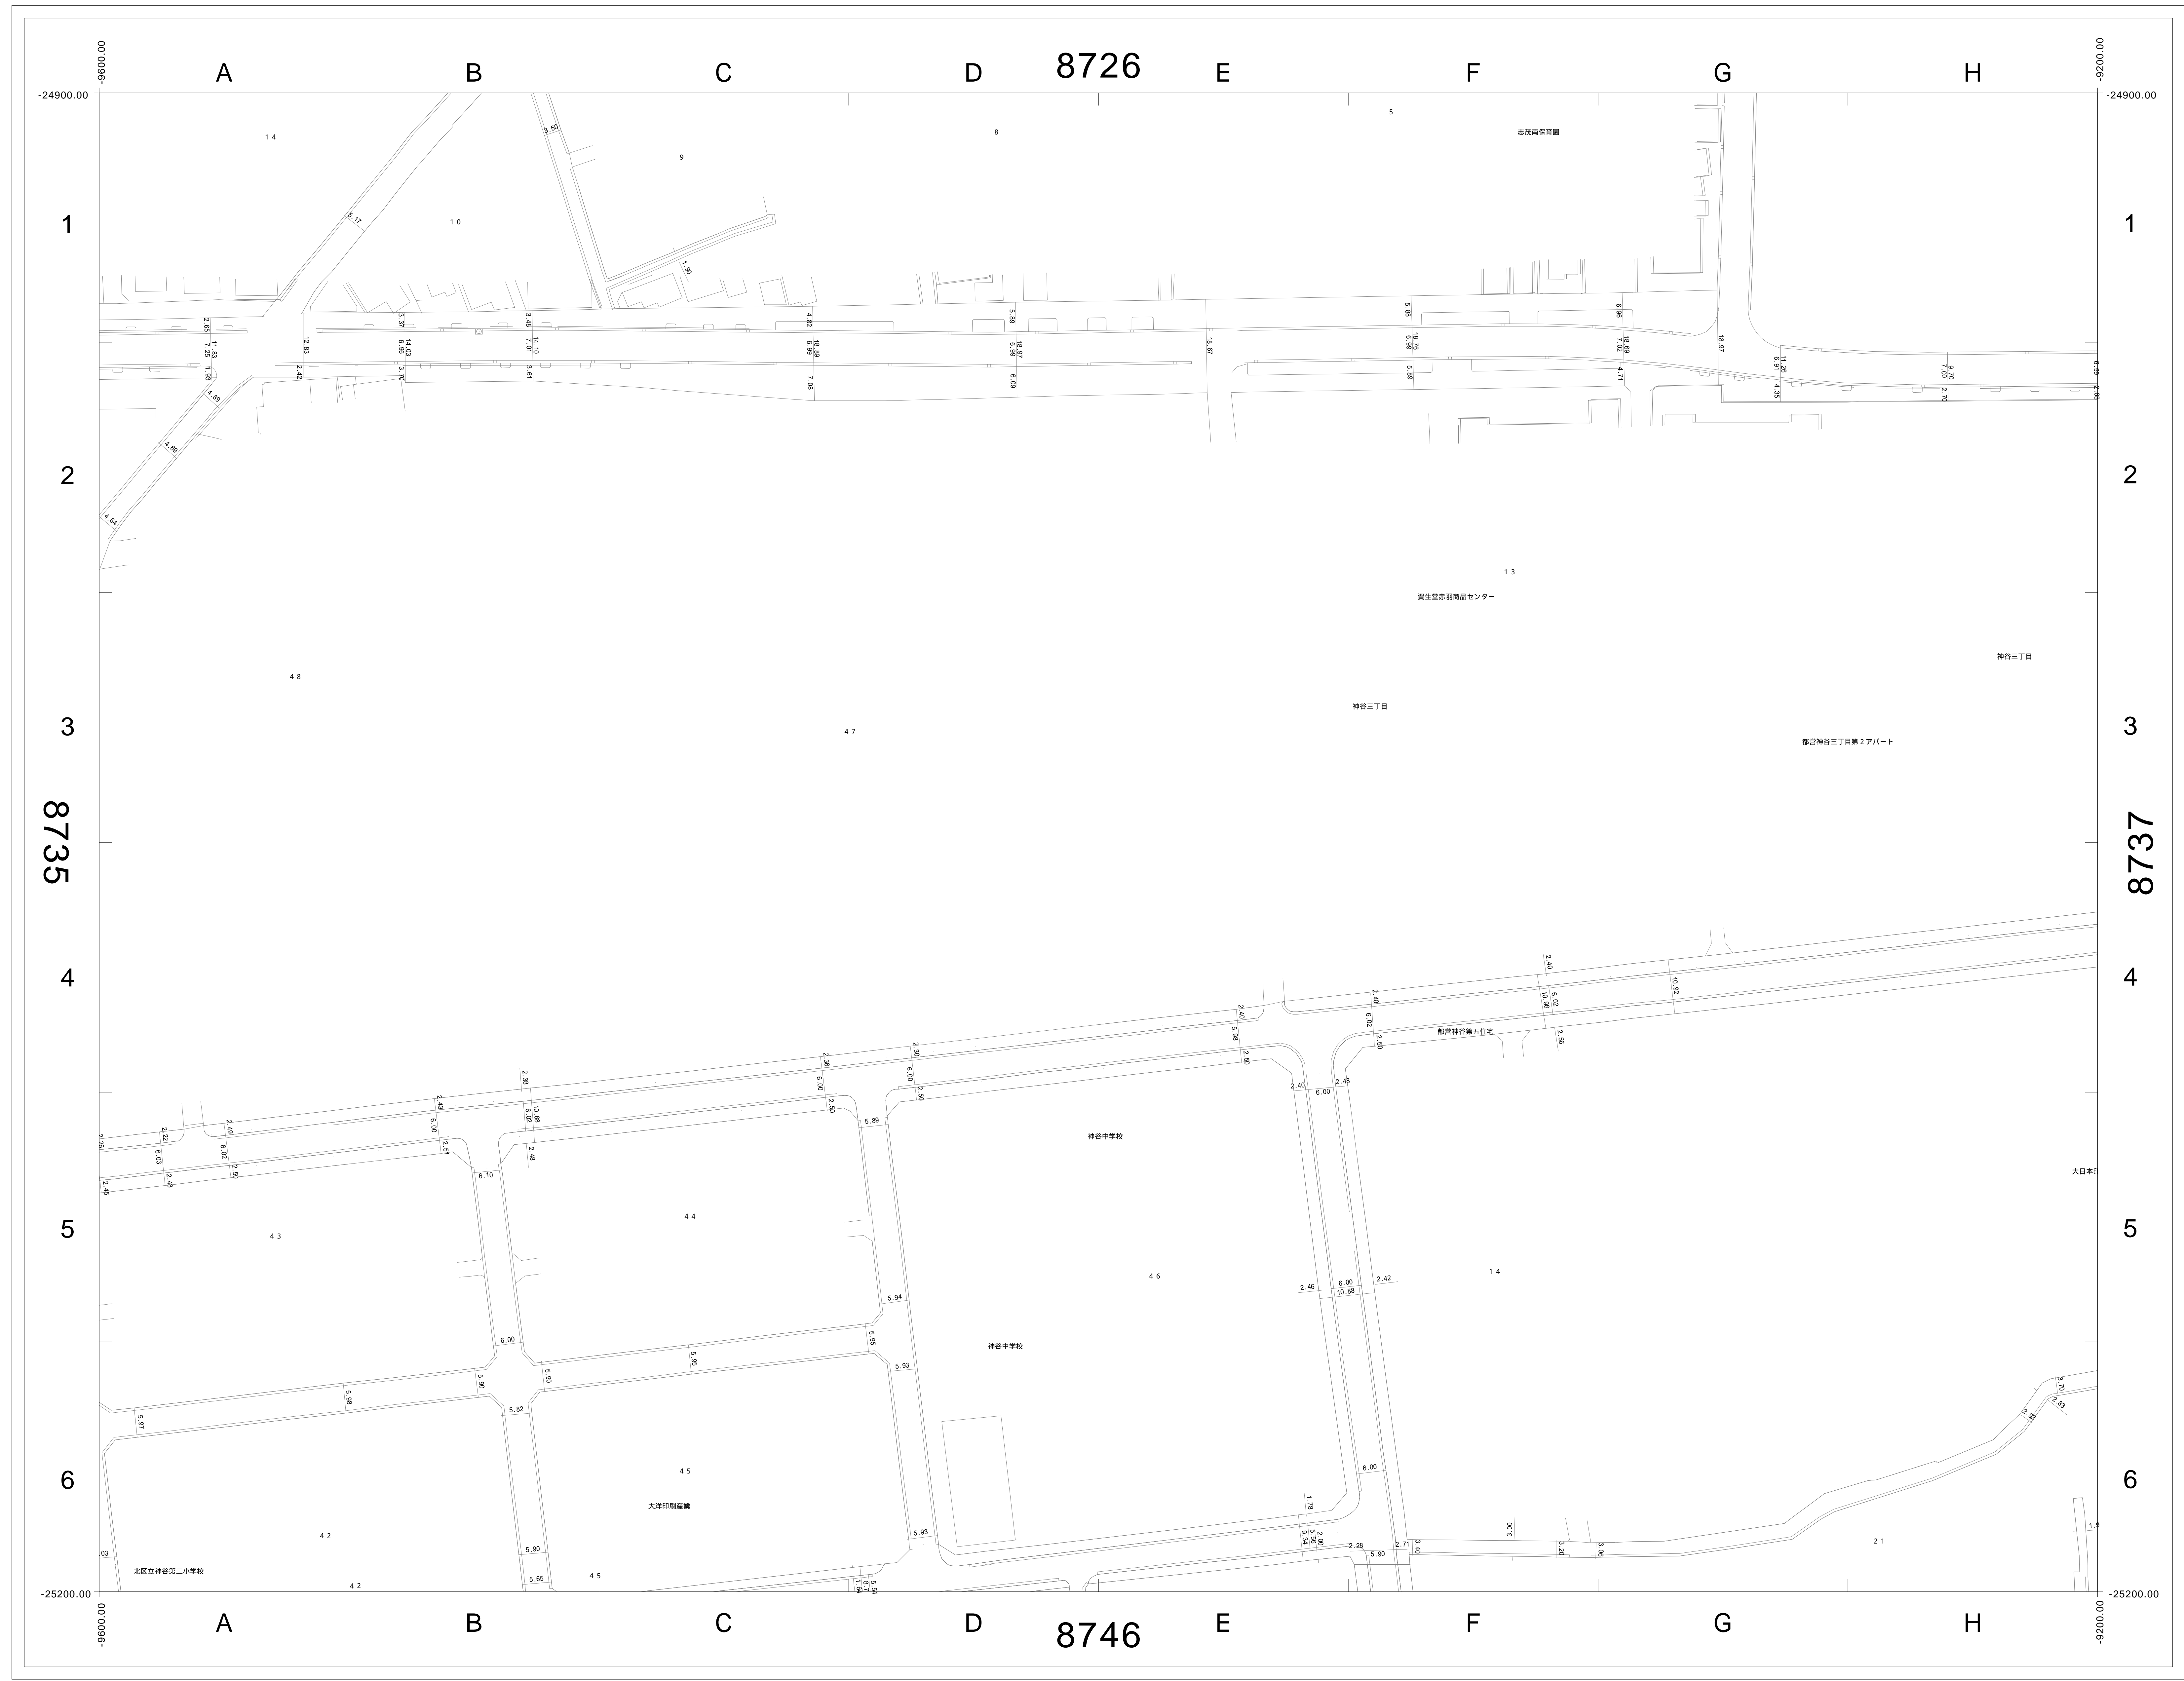

この図面の著作権は、特に表示のない限り東京都北区に帰属します。
 利用にあたっては、利用規約及び留意事項を遵守してください。

