



# 道路現況平面図 (2000年以降)

1/500 (A0版)

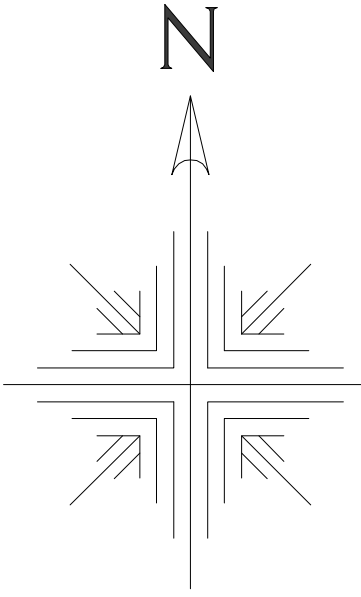

8733	8734	8735
8743	8744	8745
8753	8754	8755

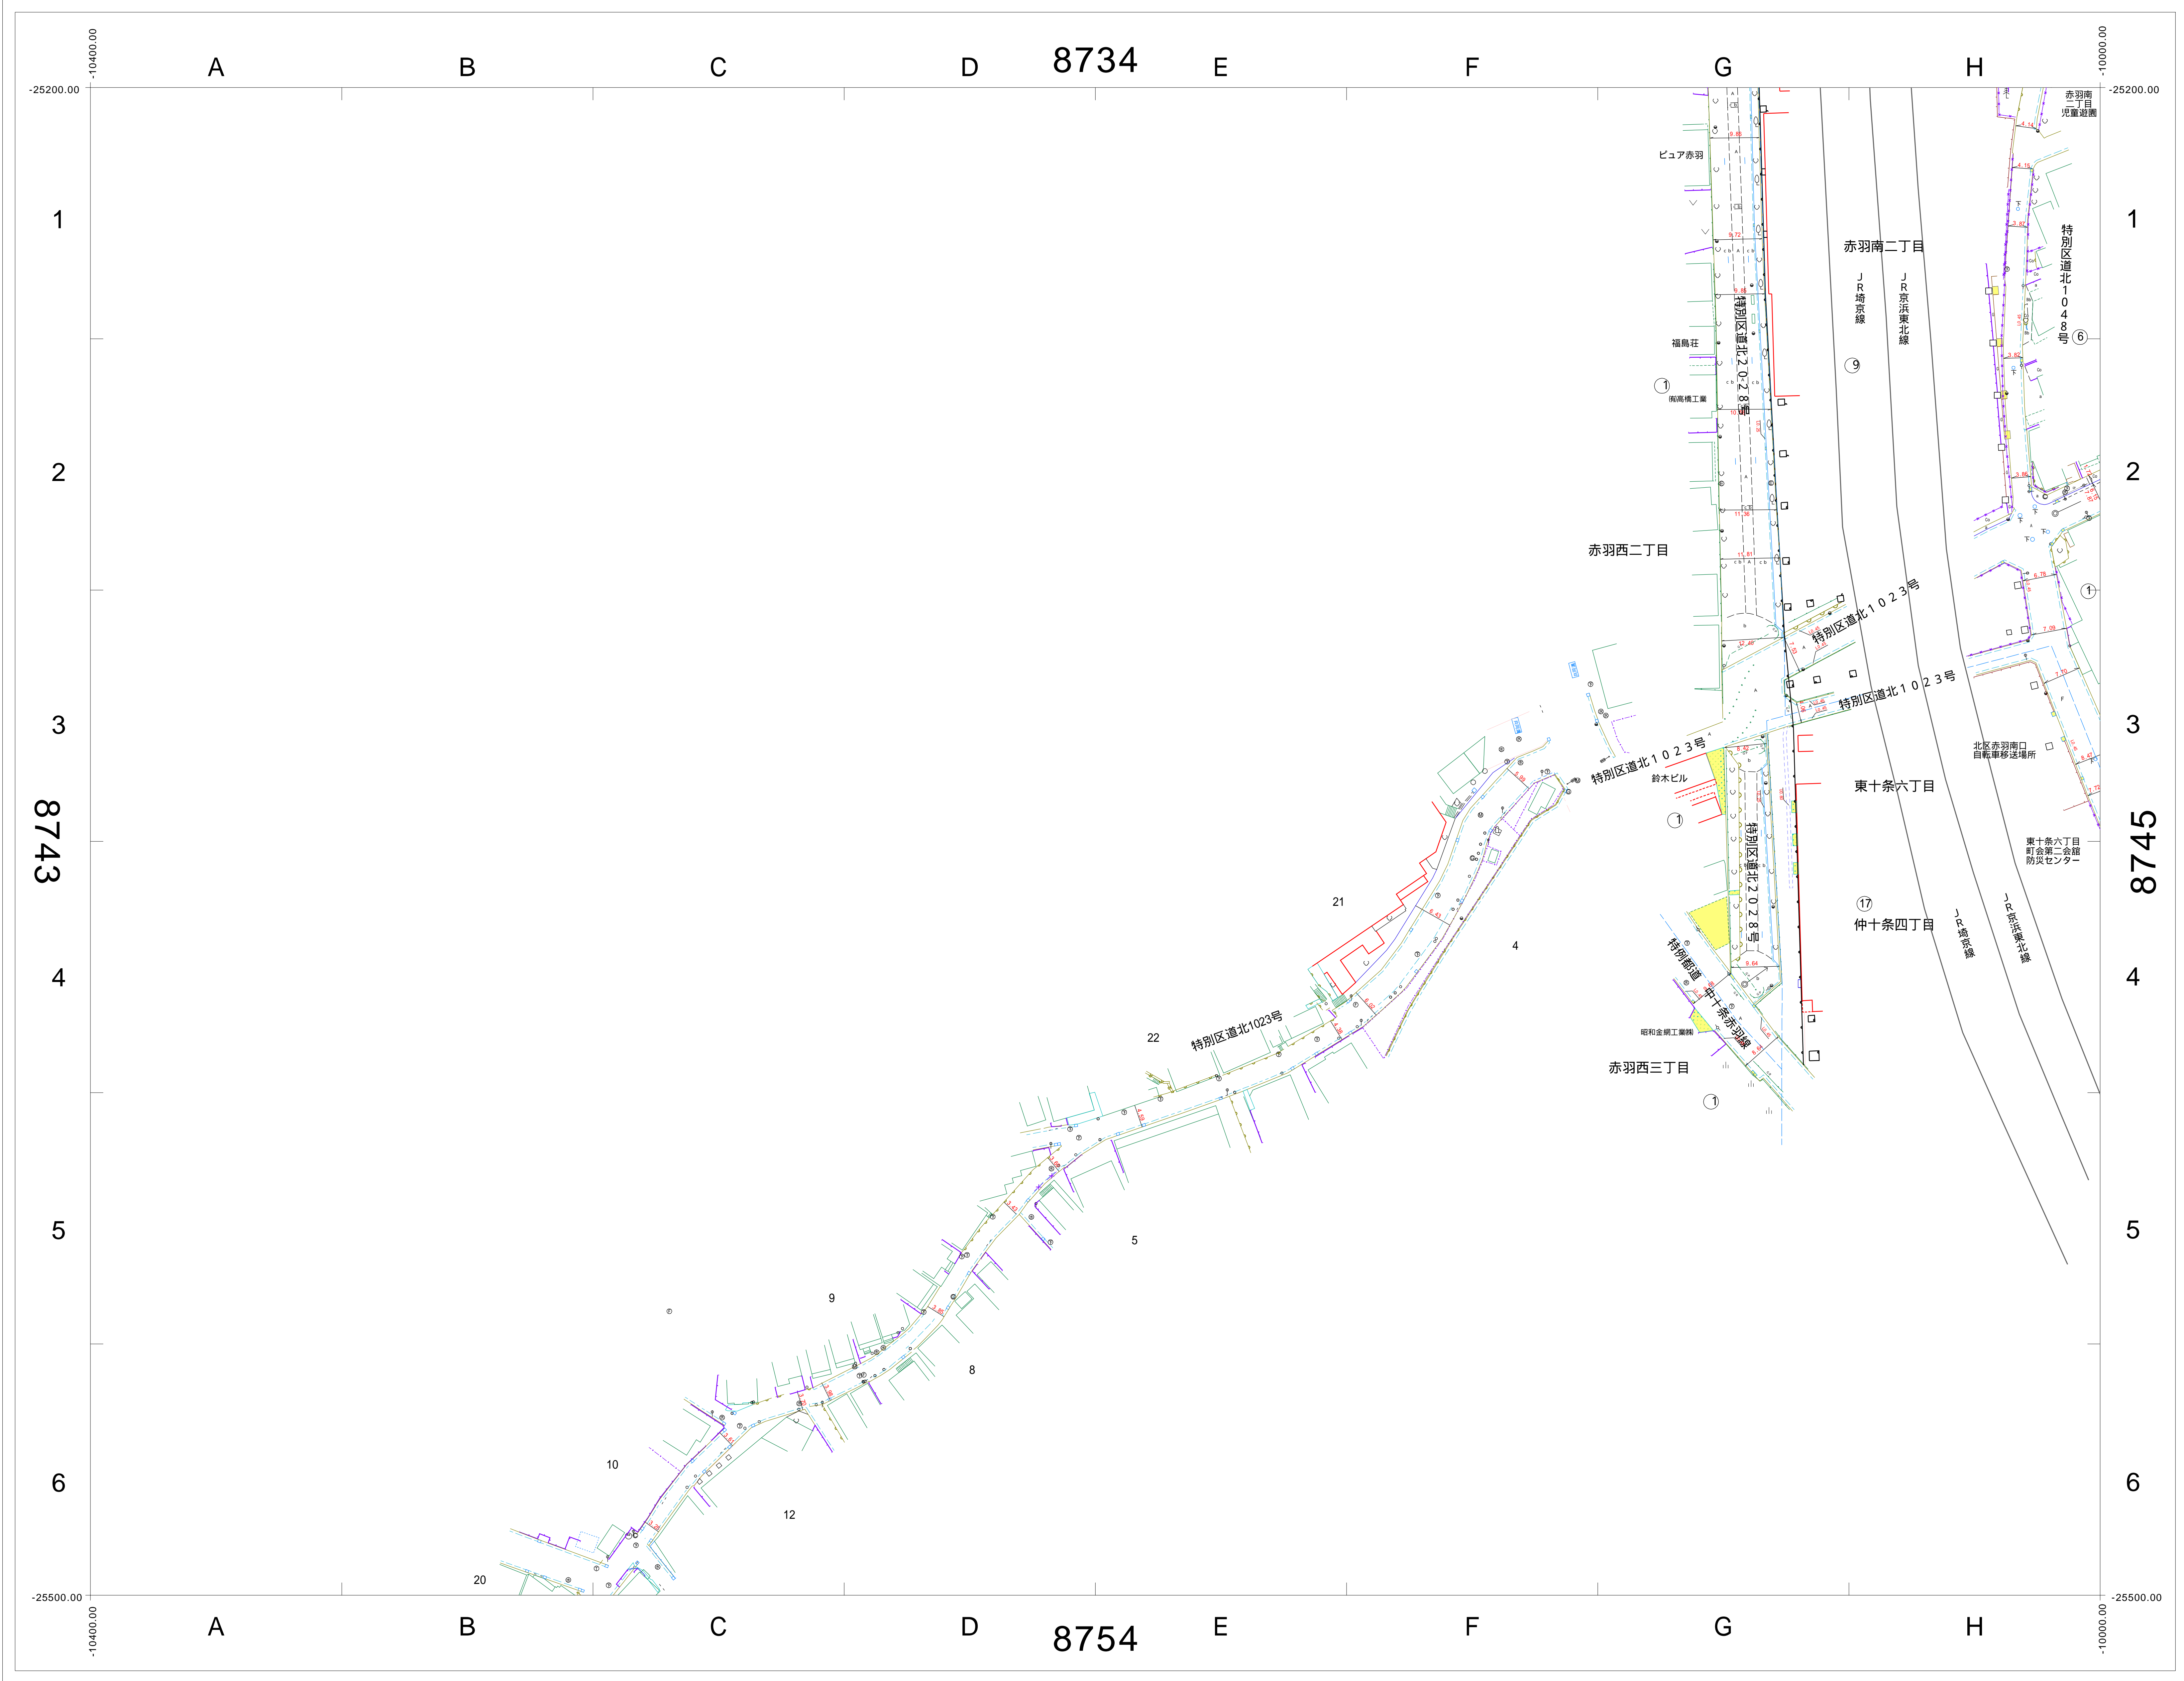

この図面の著作権は、特に表示のない限り東京都北区に帰属します。  
 利用にあたっては、利用規約及び留意事項を遵守してください。

