
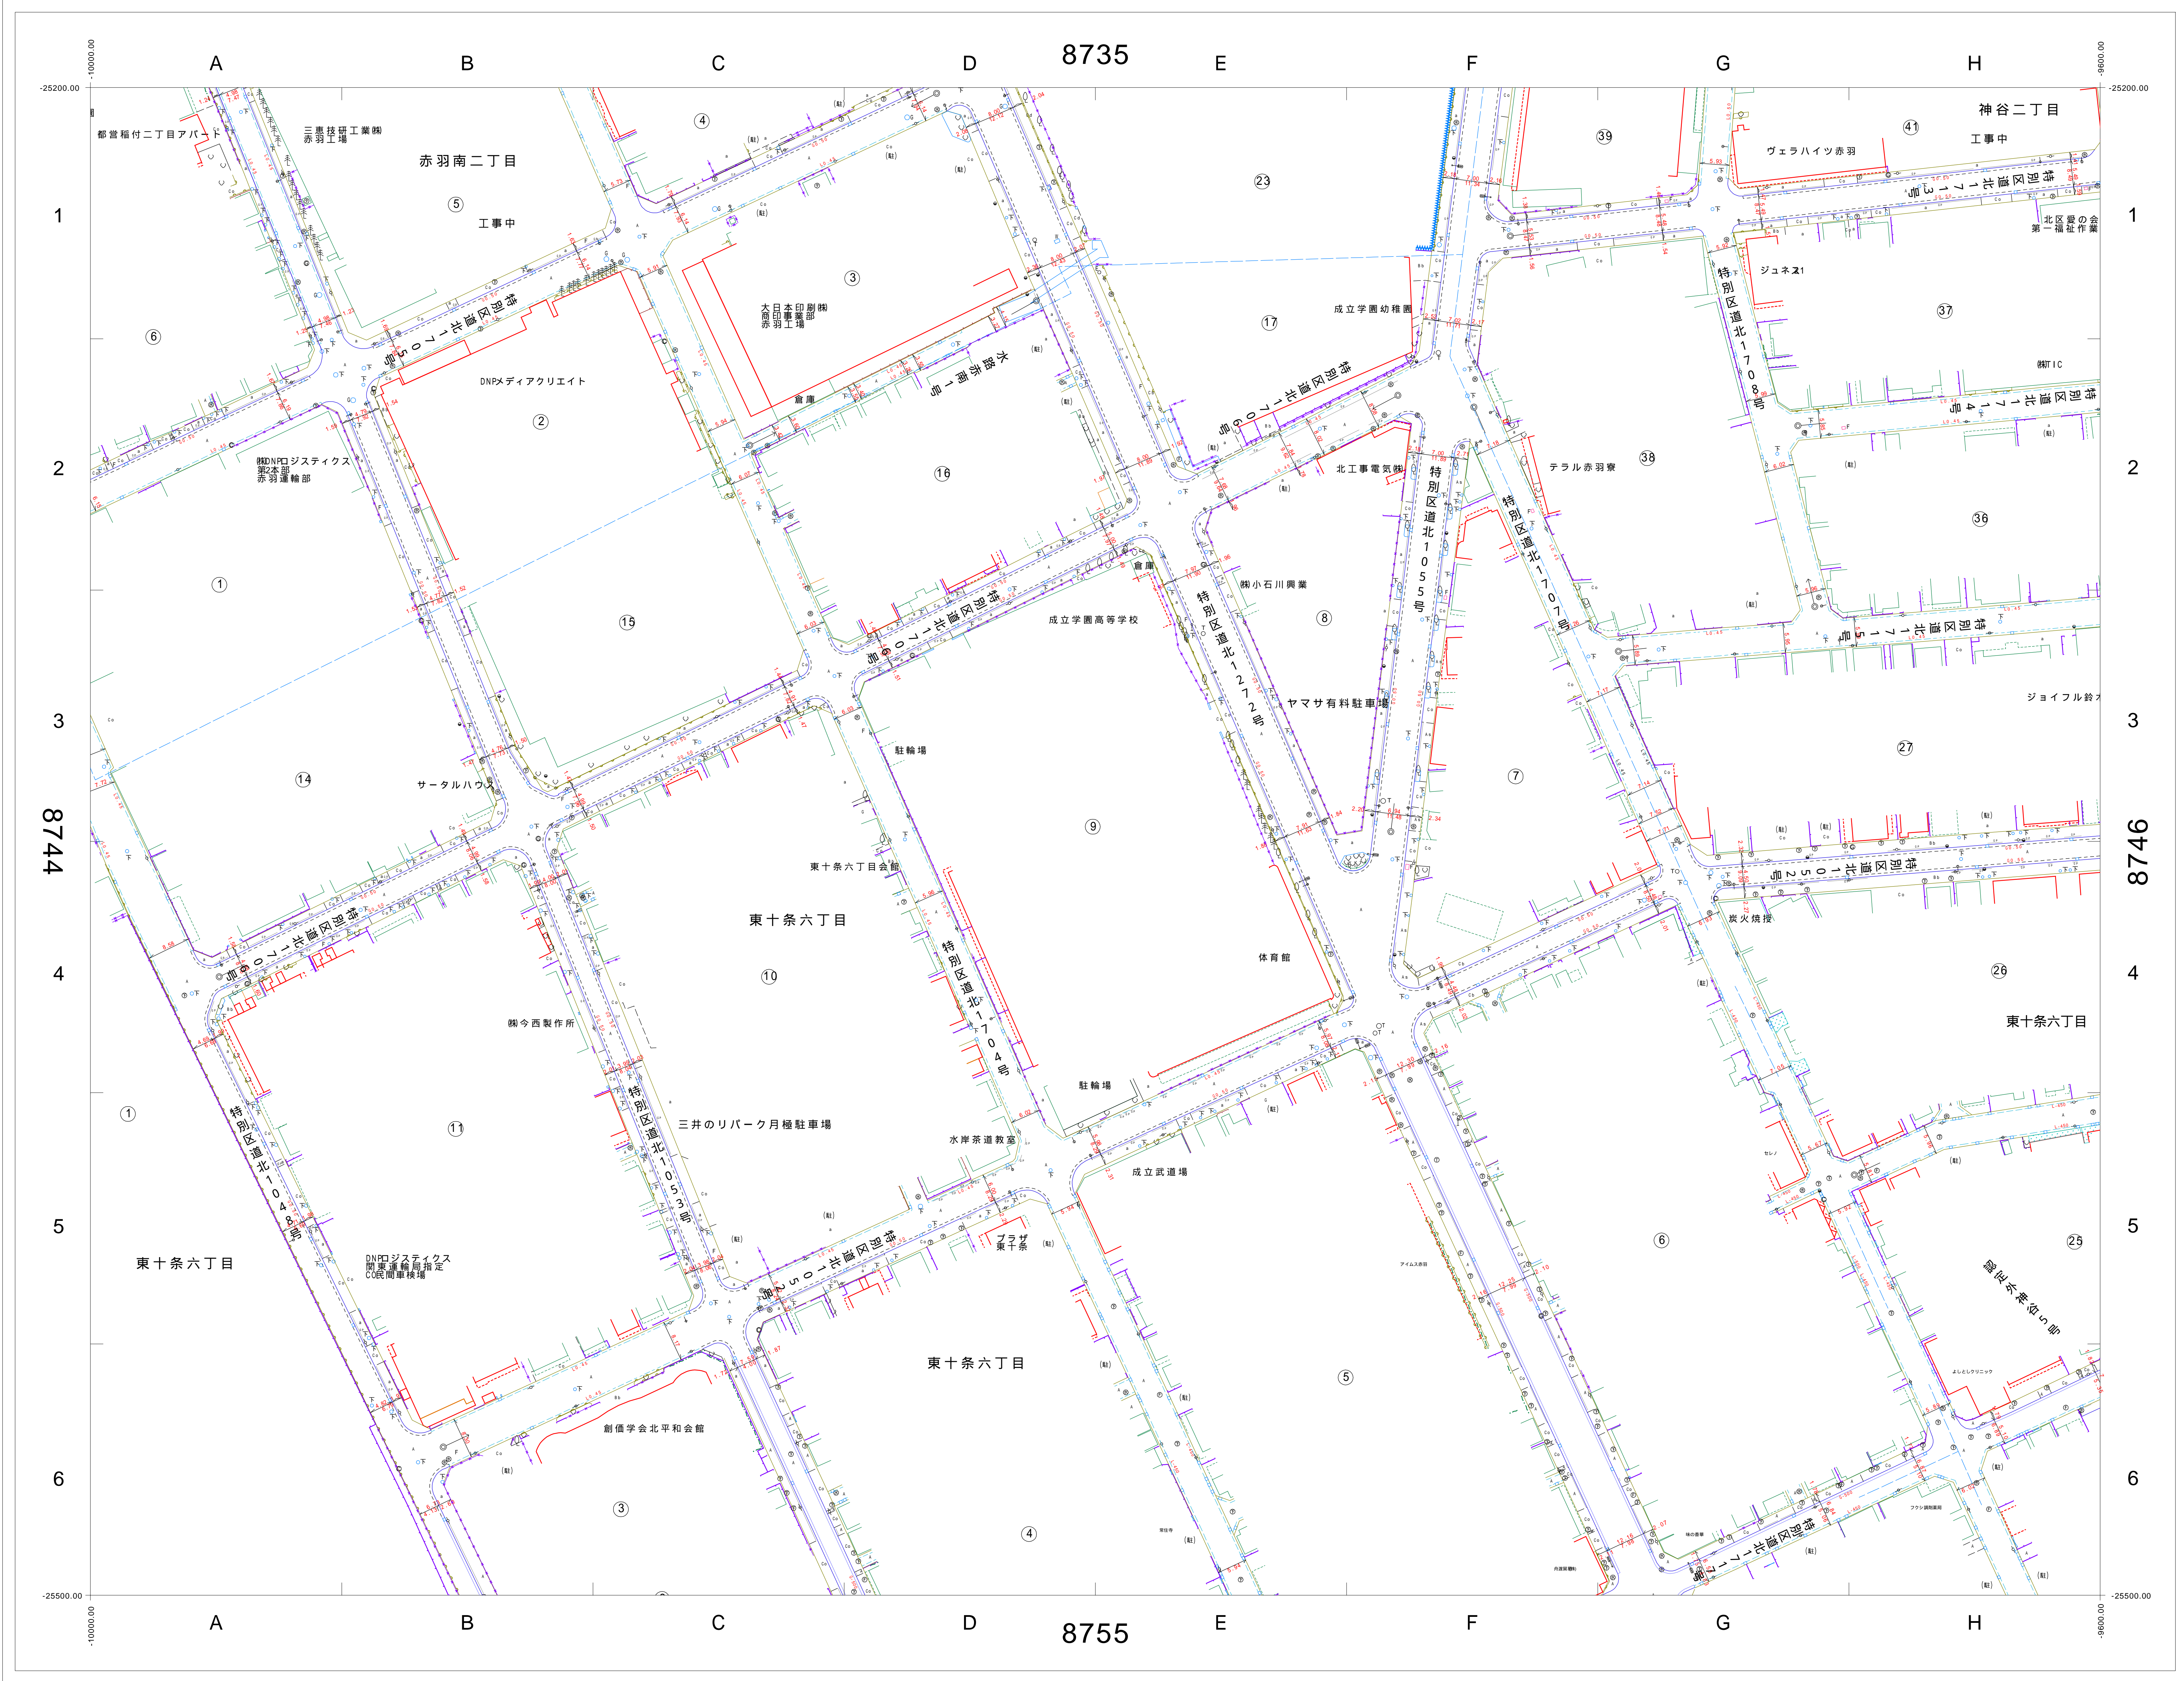



# 道路現況平面図 (2000年以降)

1/500 (A0版)

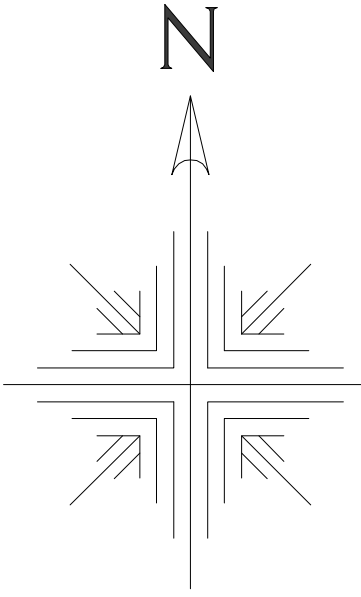


8734	8735	8736
8744	8745	8746
8754	8755	8756

この図面の著作権は、特に表示のない限り東京都北区に帰属します。  
利用にあたっては、利用規約及び留意事項を遵守してください。

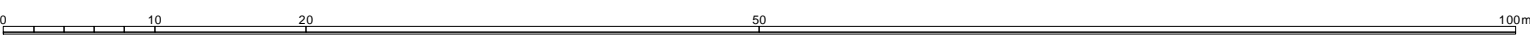


# 道路現況平面図 (1970年頃)

1/500 (A0版)

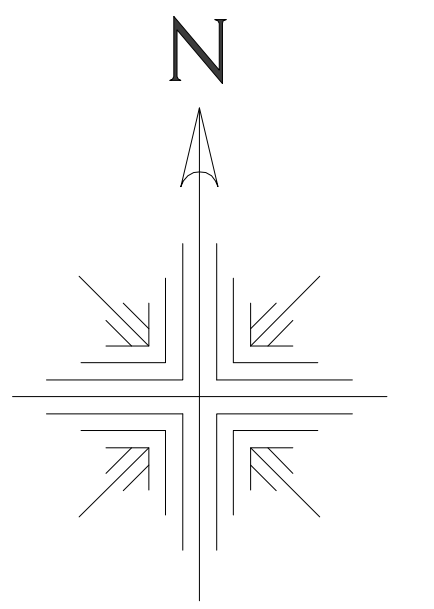

8734	8735	8736
8744	8745	8746
8754	8755	8756

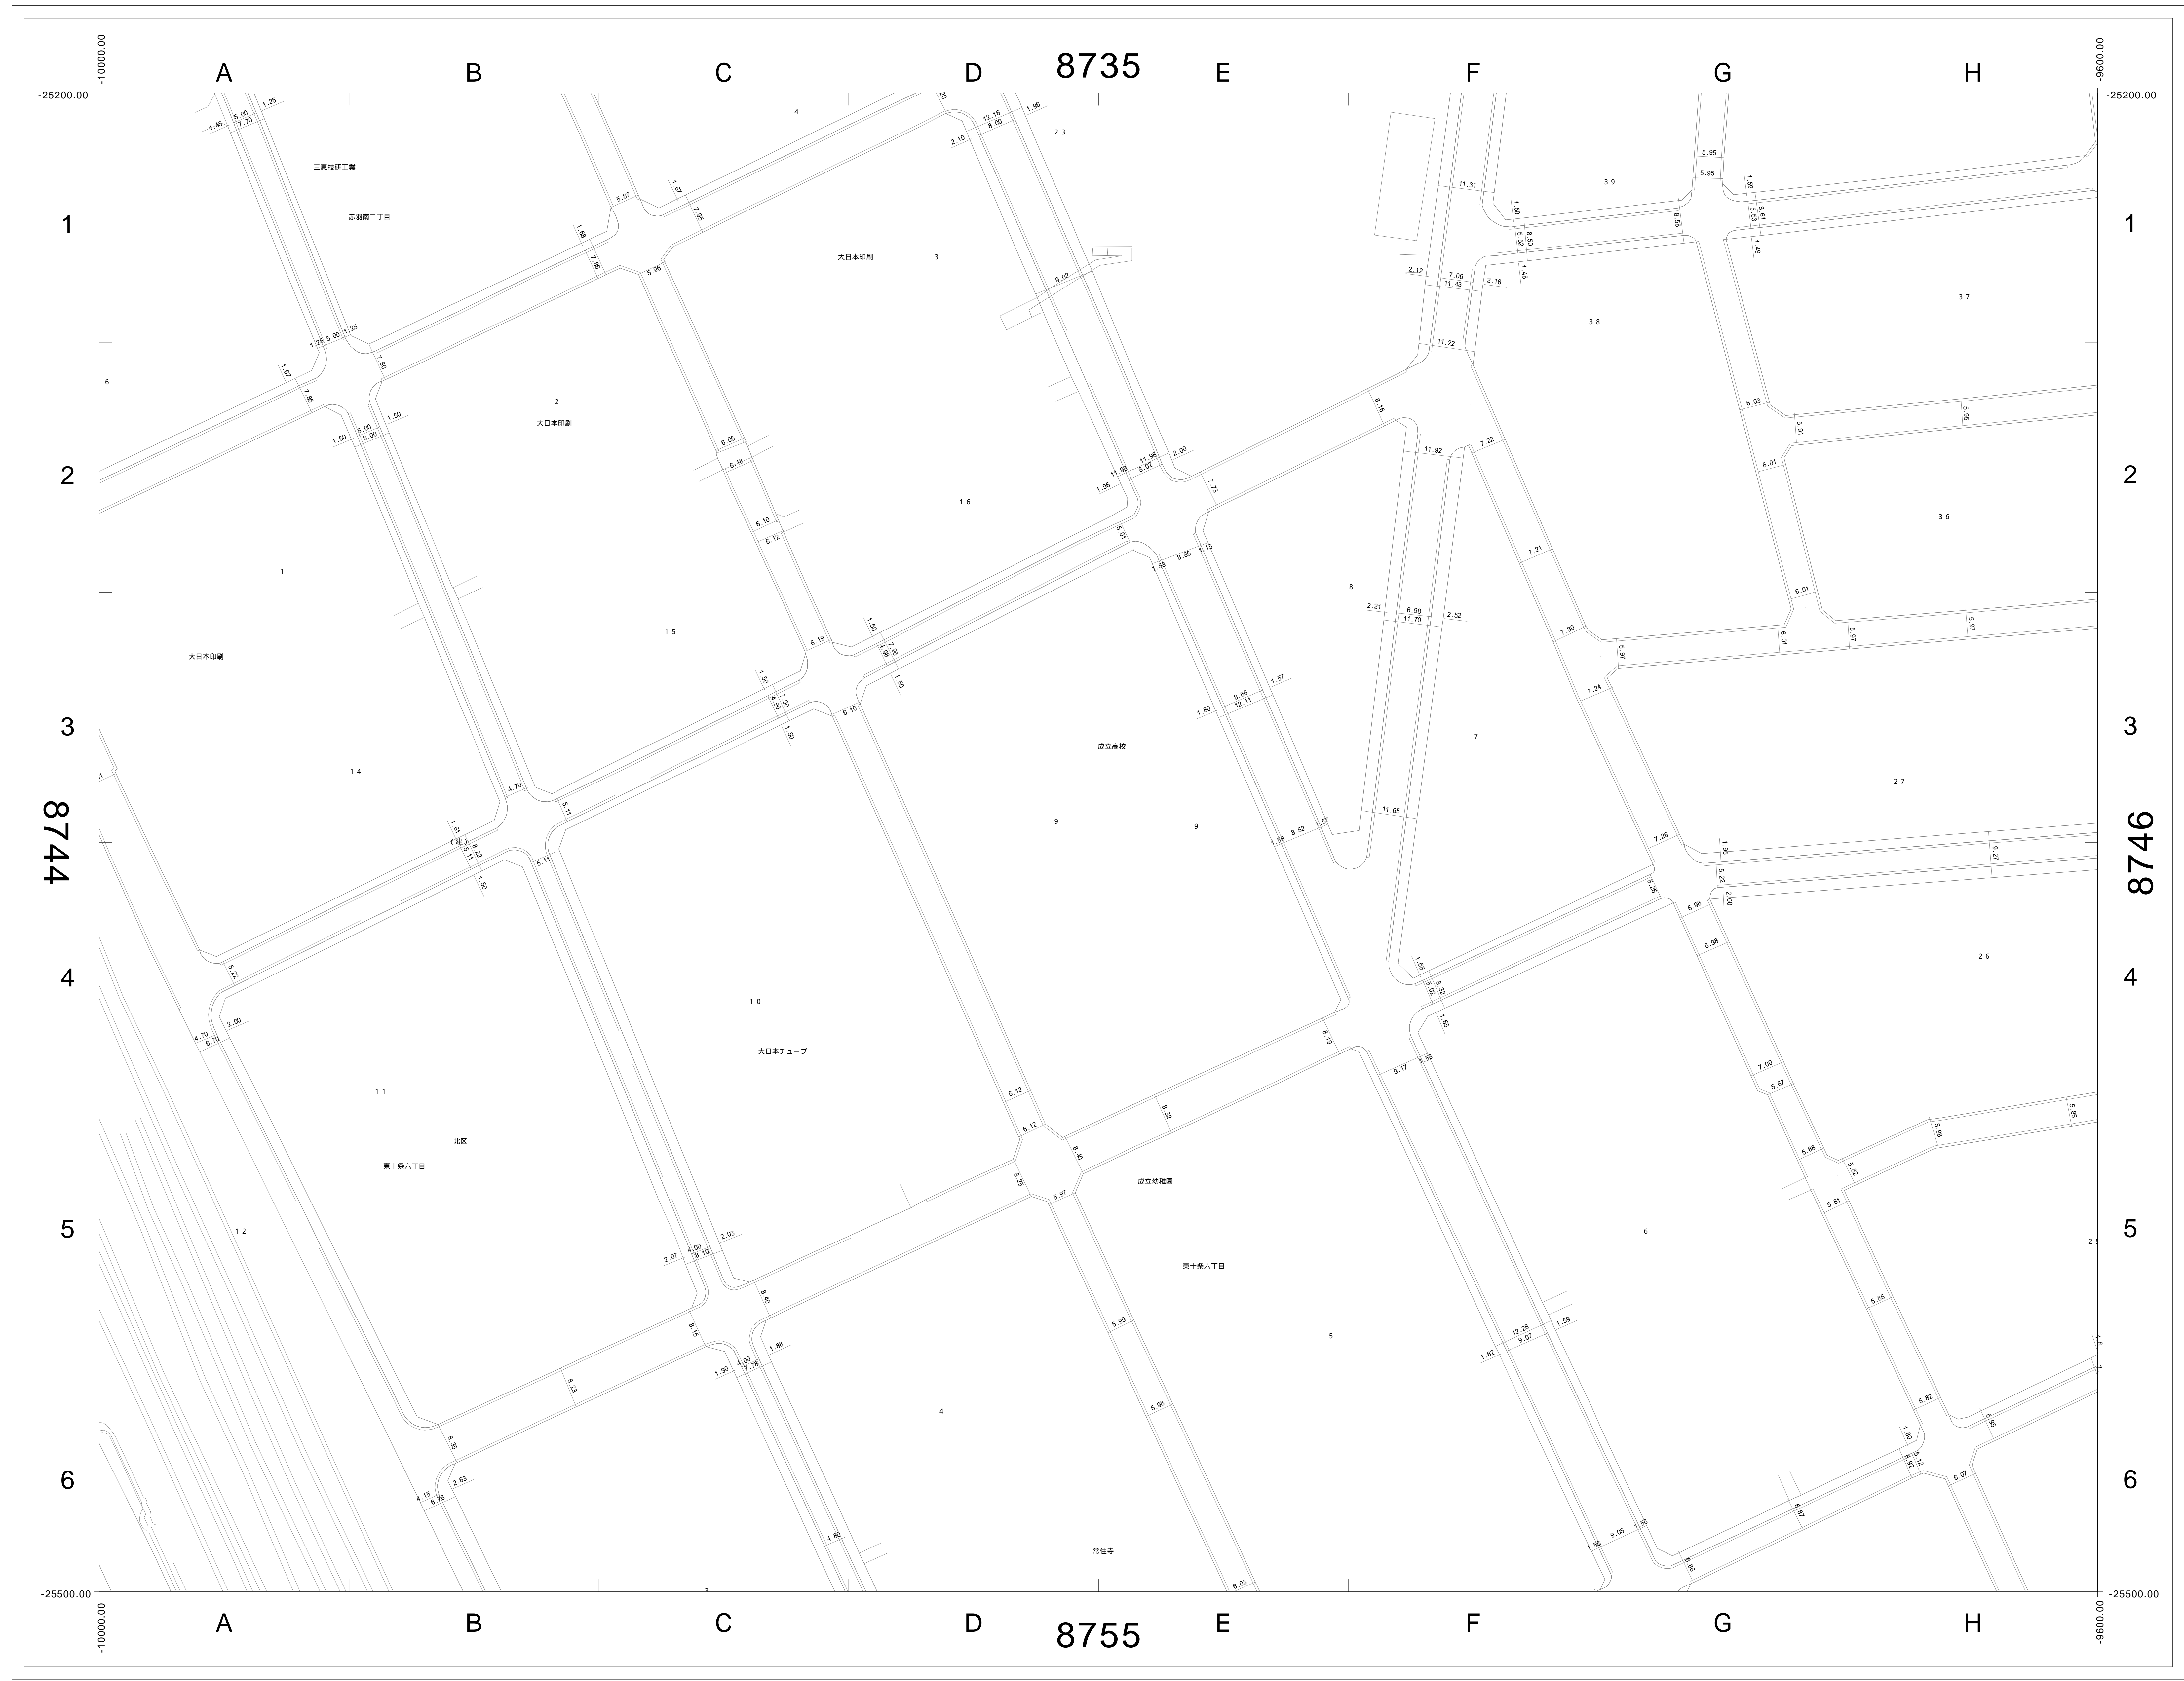

この図面の著作権は、特に表示のない限り東京都北区に帰属します。  
 利用にあたっては、利用規約及び留意事項を遵守してください。

