
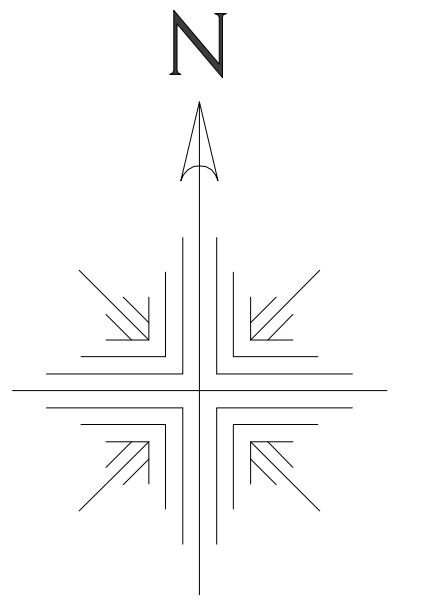


道路現況平面図 (2000年以降)

1/500 (A0版)

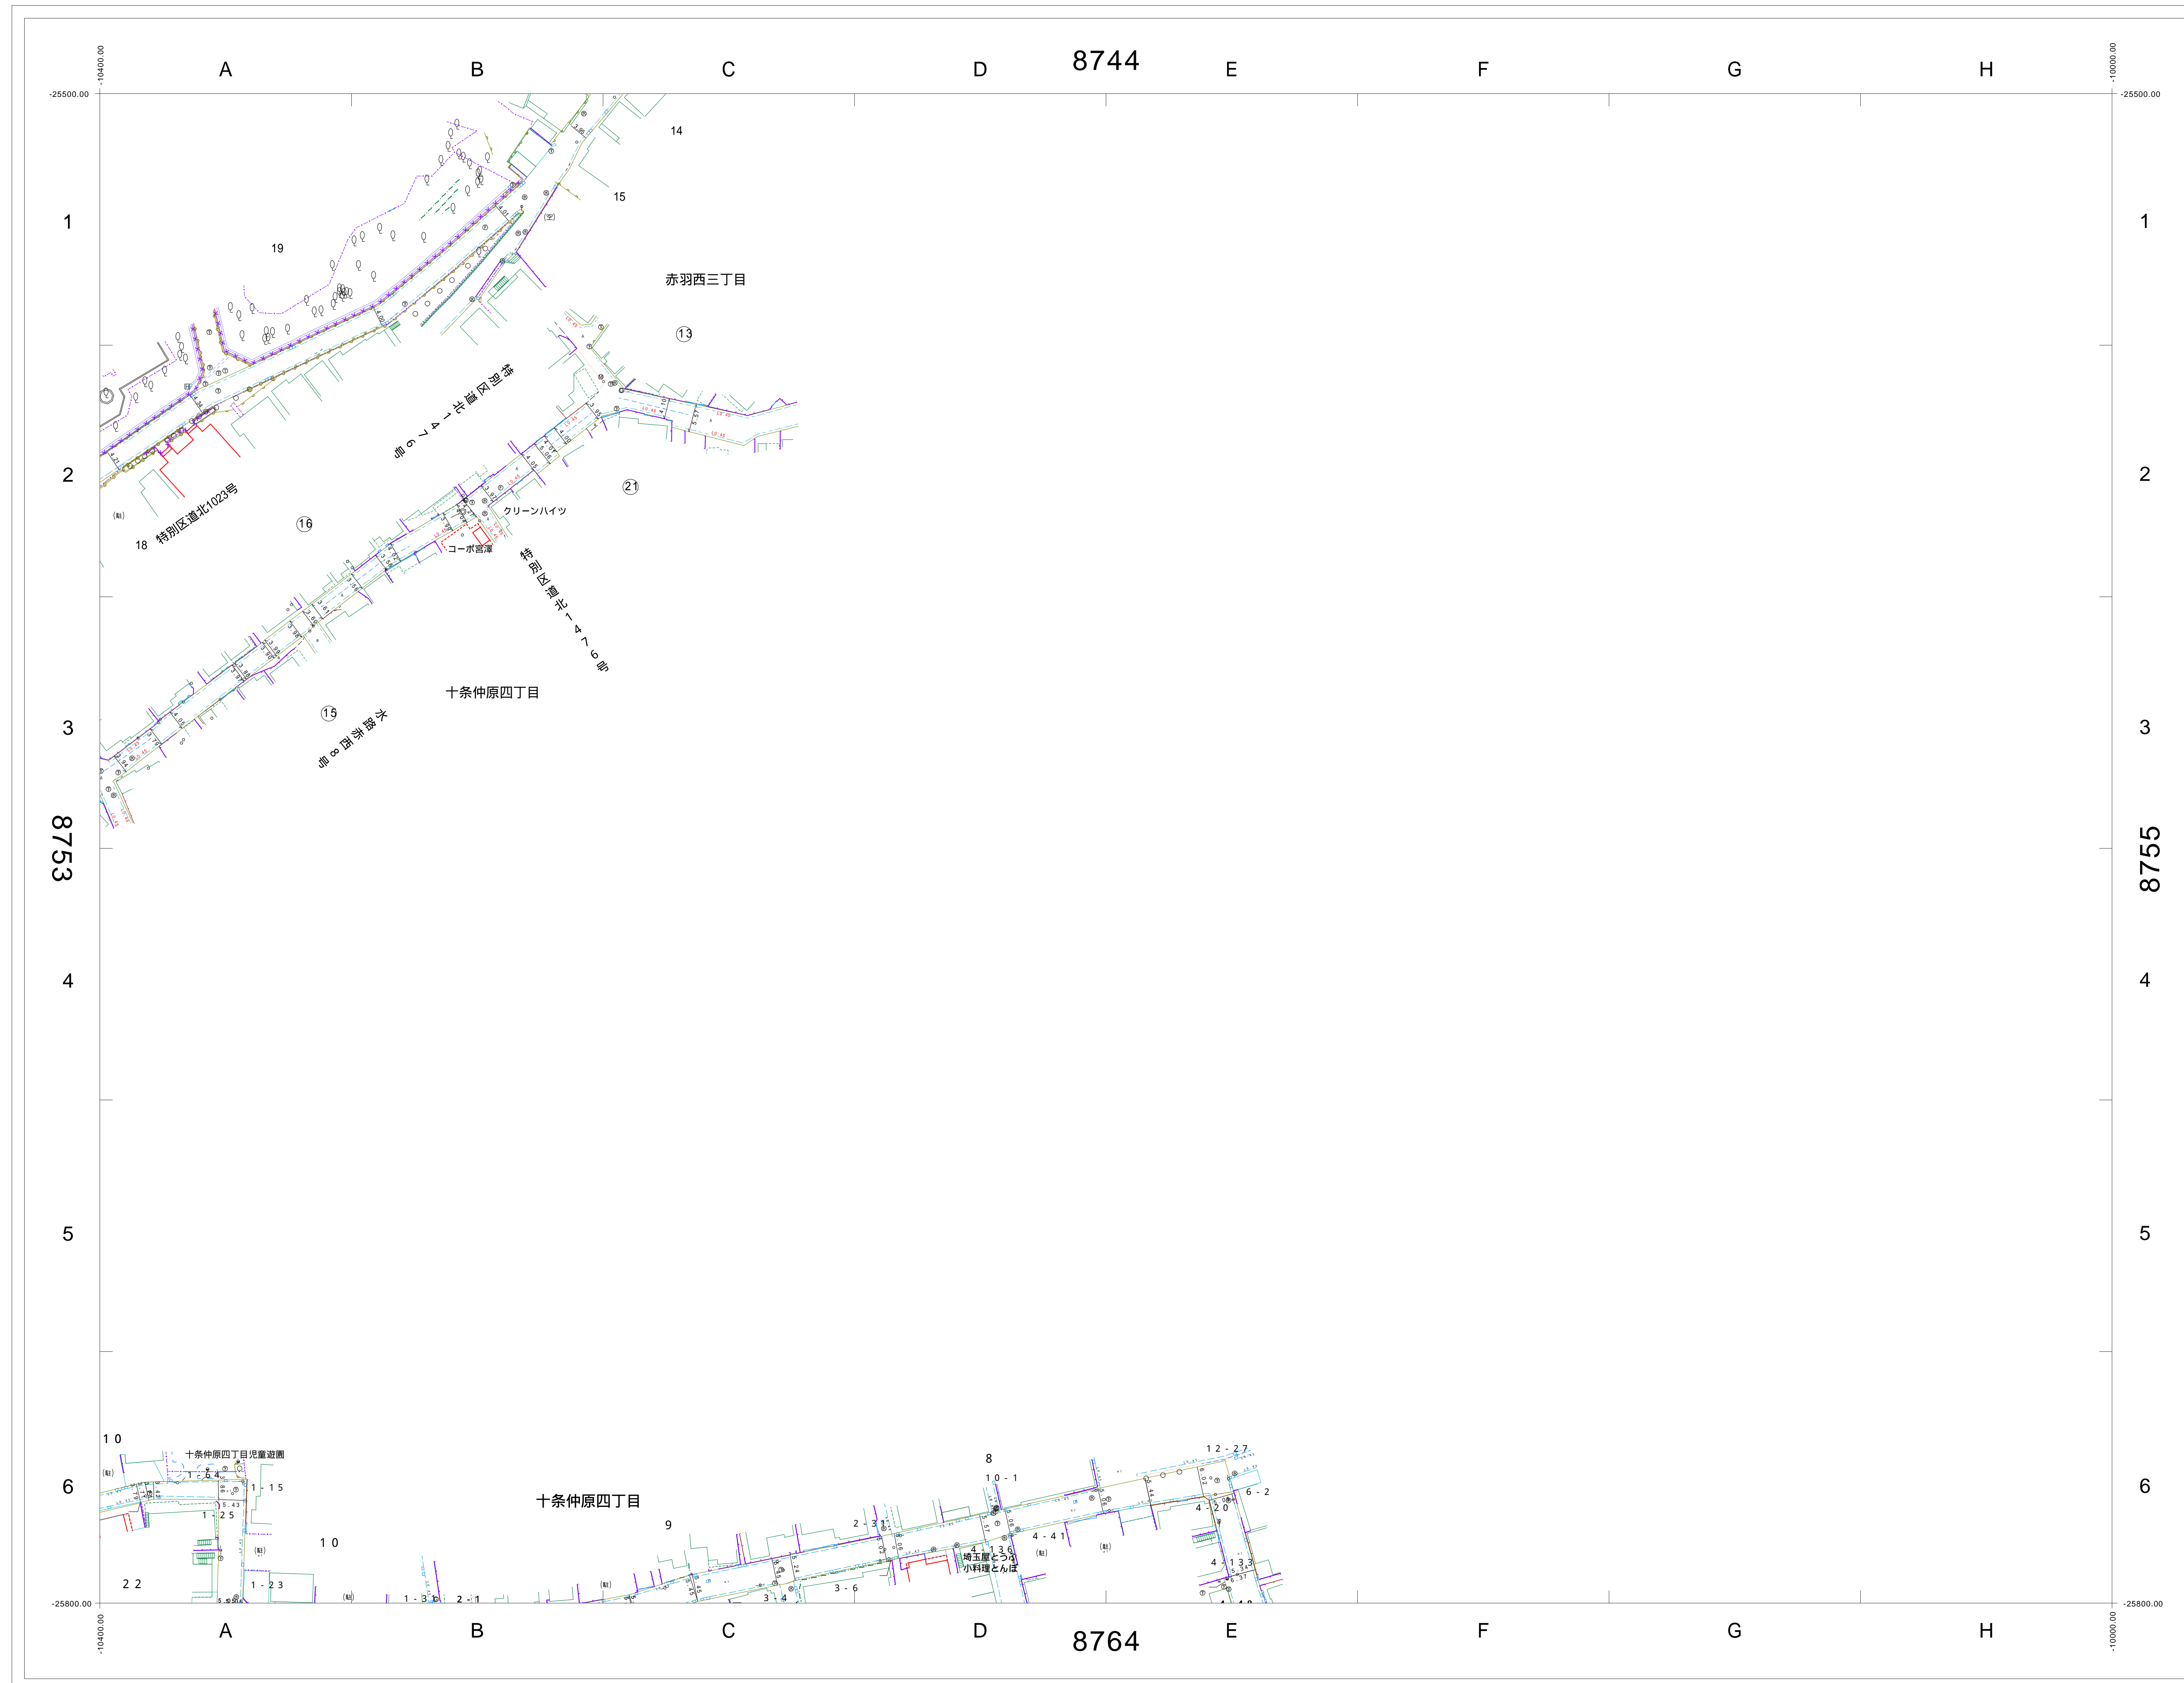



8743	8744	8745
8753	8754	8755
8763	8764	8765

この図面の著作権は、特に表示のない限り東京都北区に帰属します。
 利用にあたっては、利用規約及び留意事項を遵守してください。



道路現況平面図 (1970年頃)

1/500 (A0版)

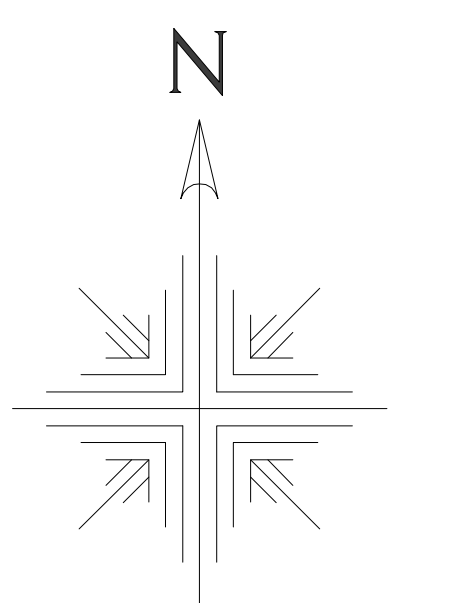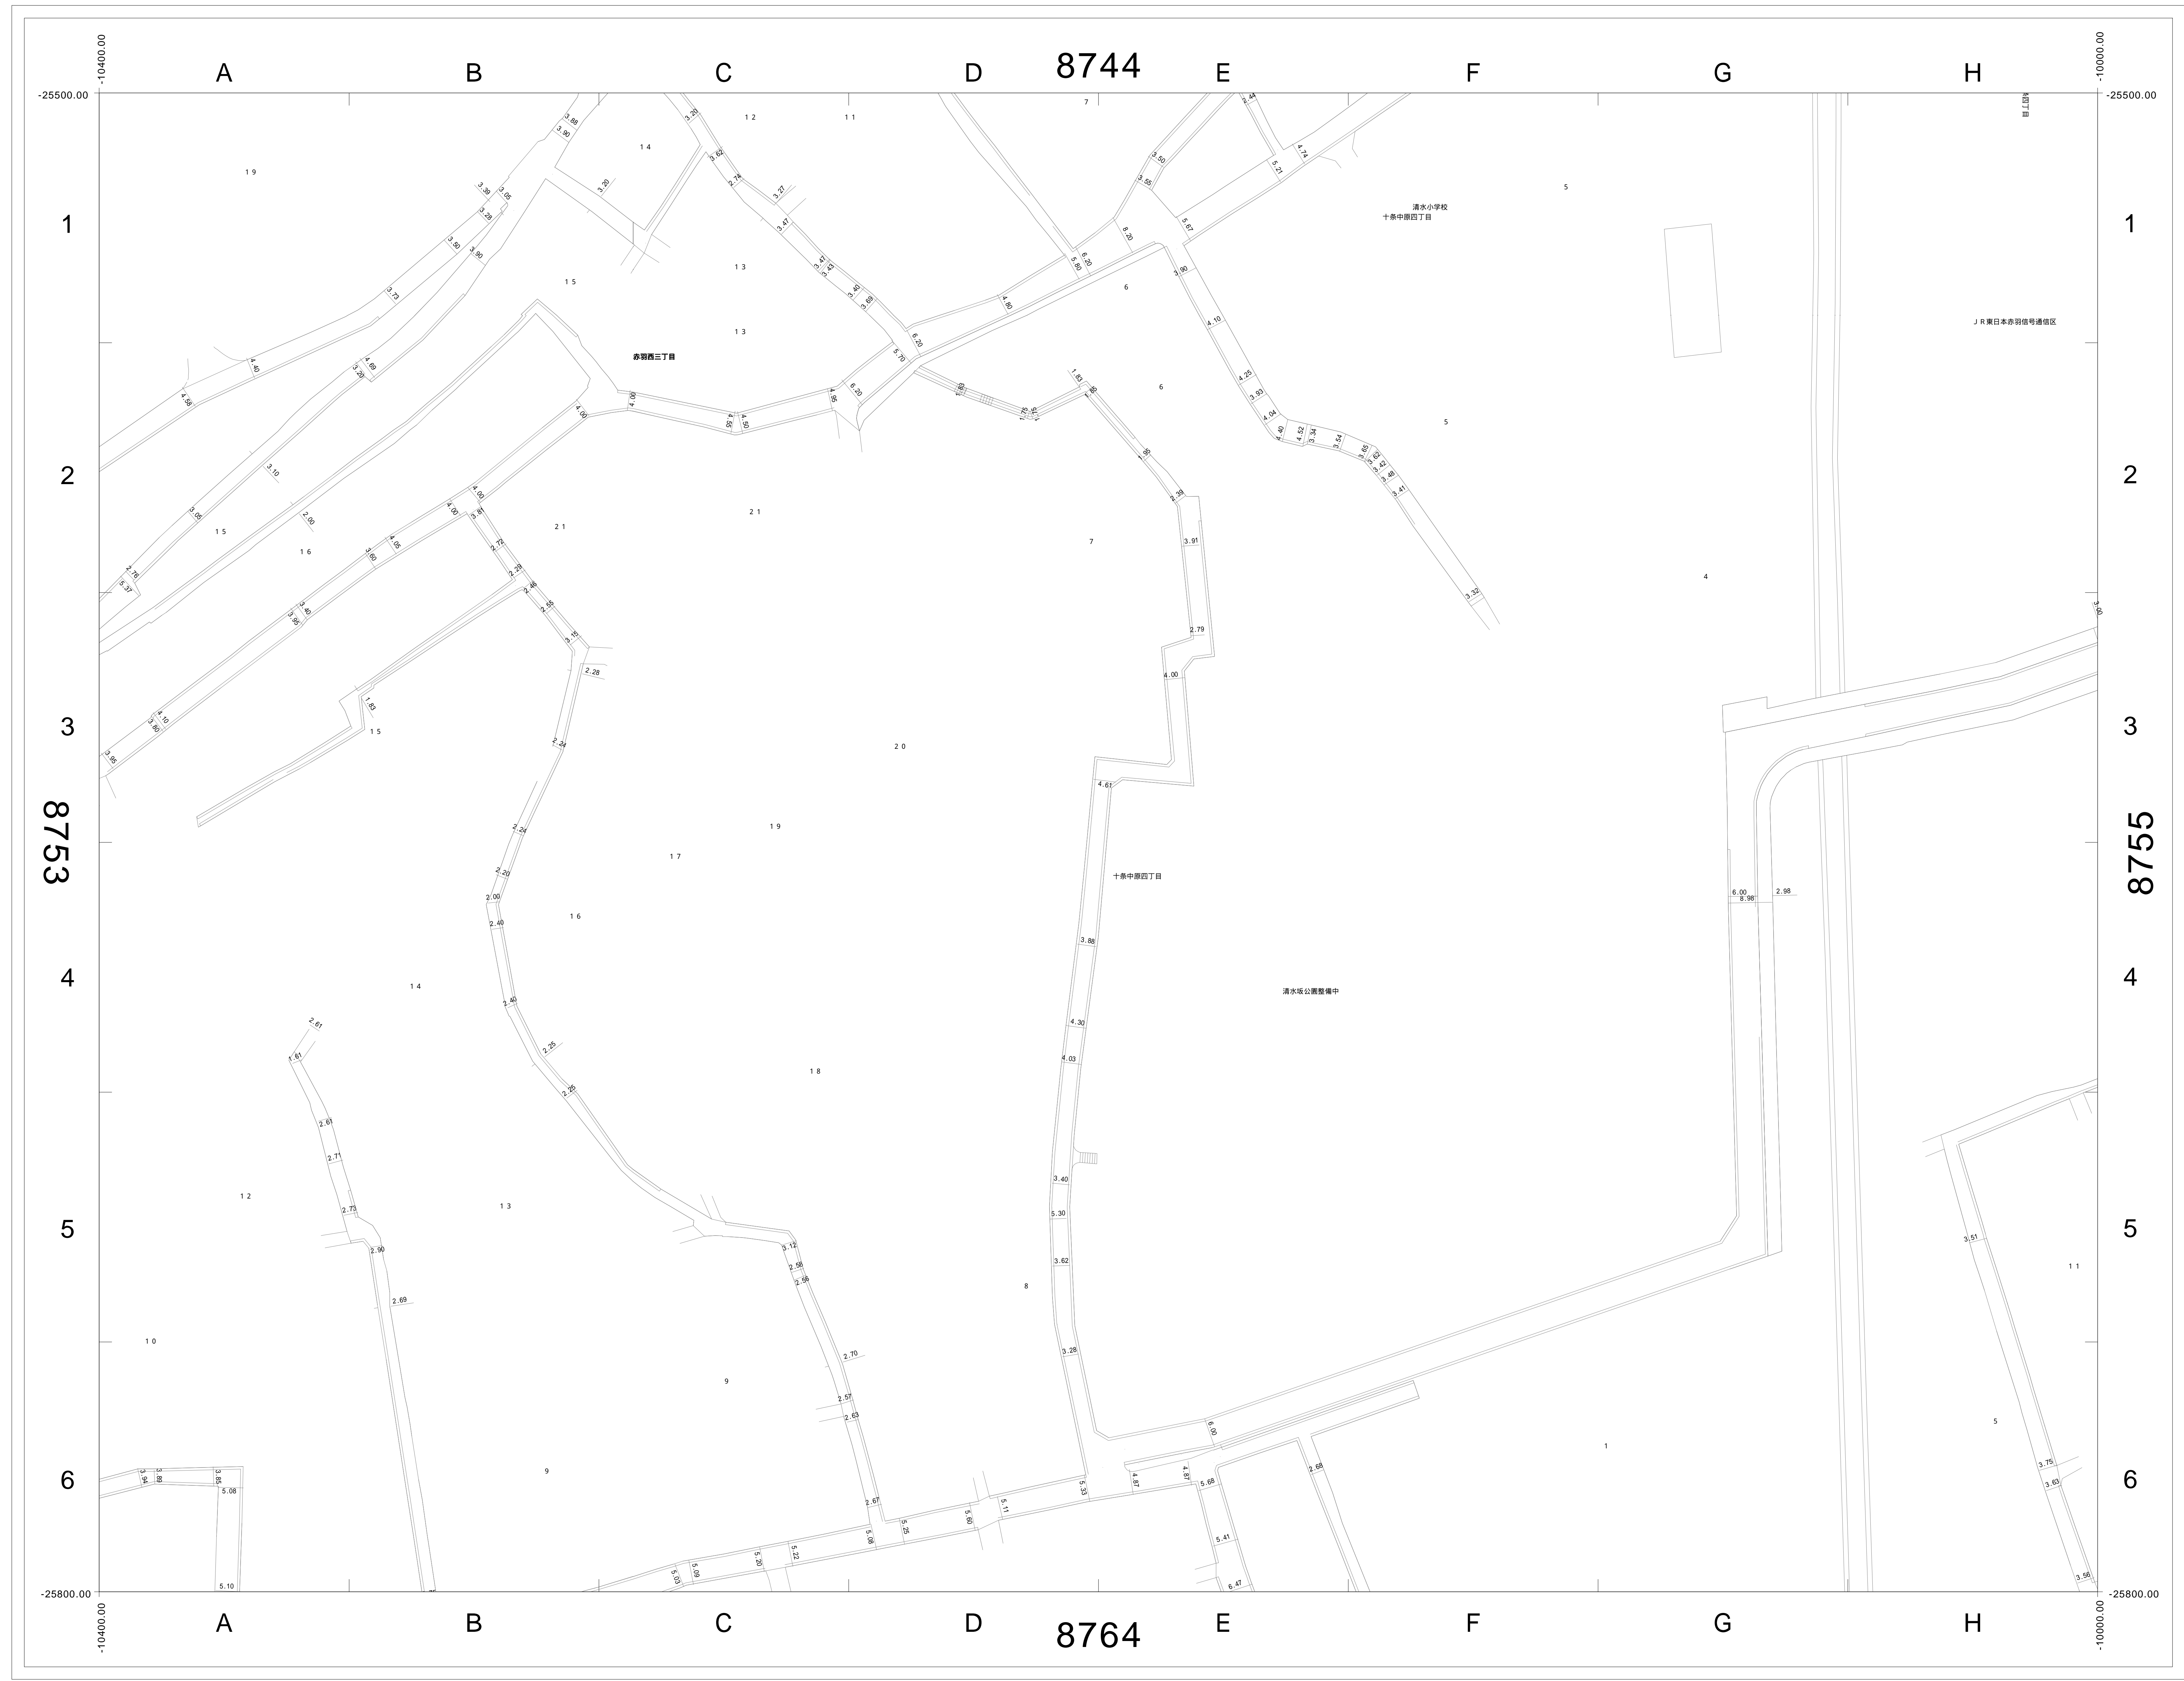

8743	8744	8745
8753	8754	8755
8763	8764	8765

この図面の著作権は、特に表示のない限り東京都北区に帰属します。
利用にあたっては、利用規約及び留意事項を遵守してください。

