
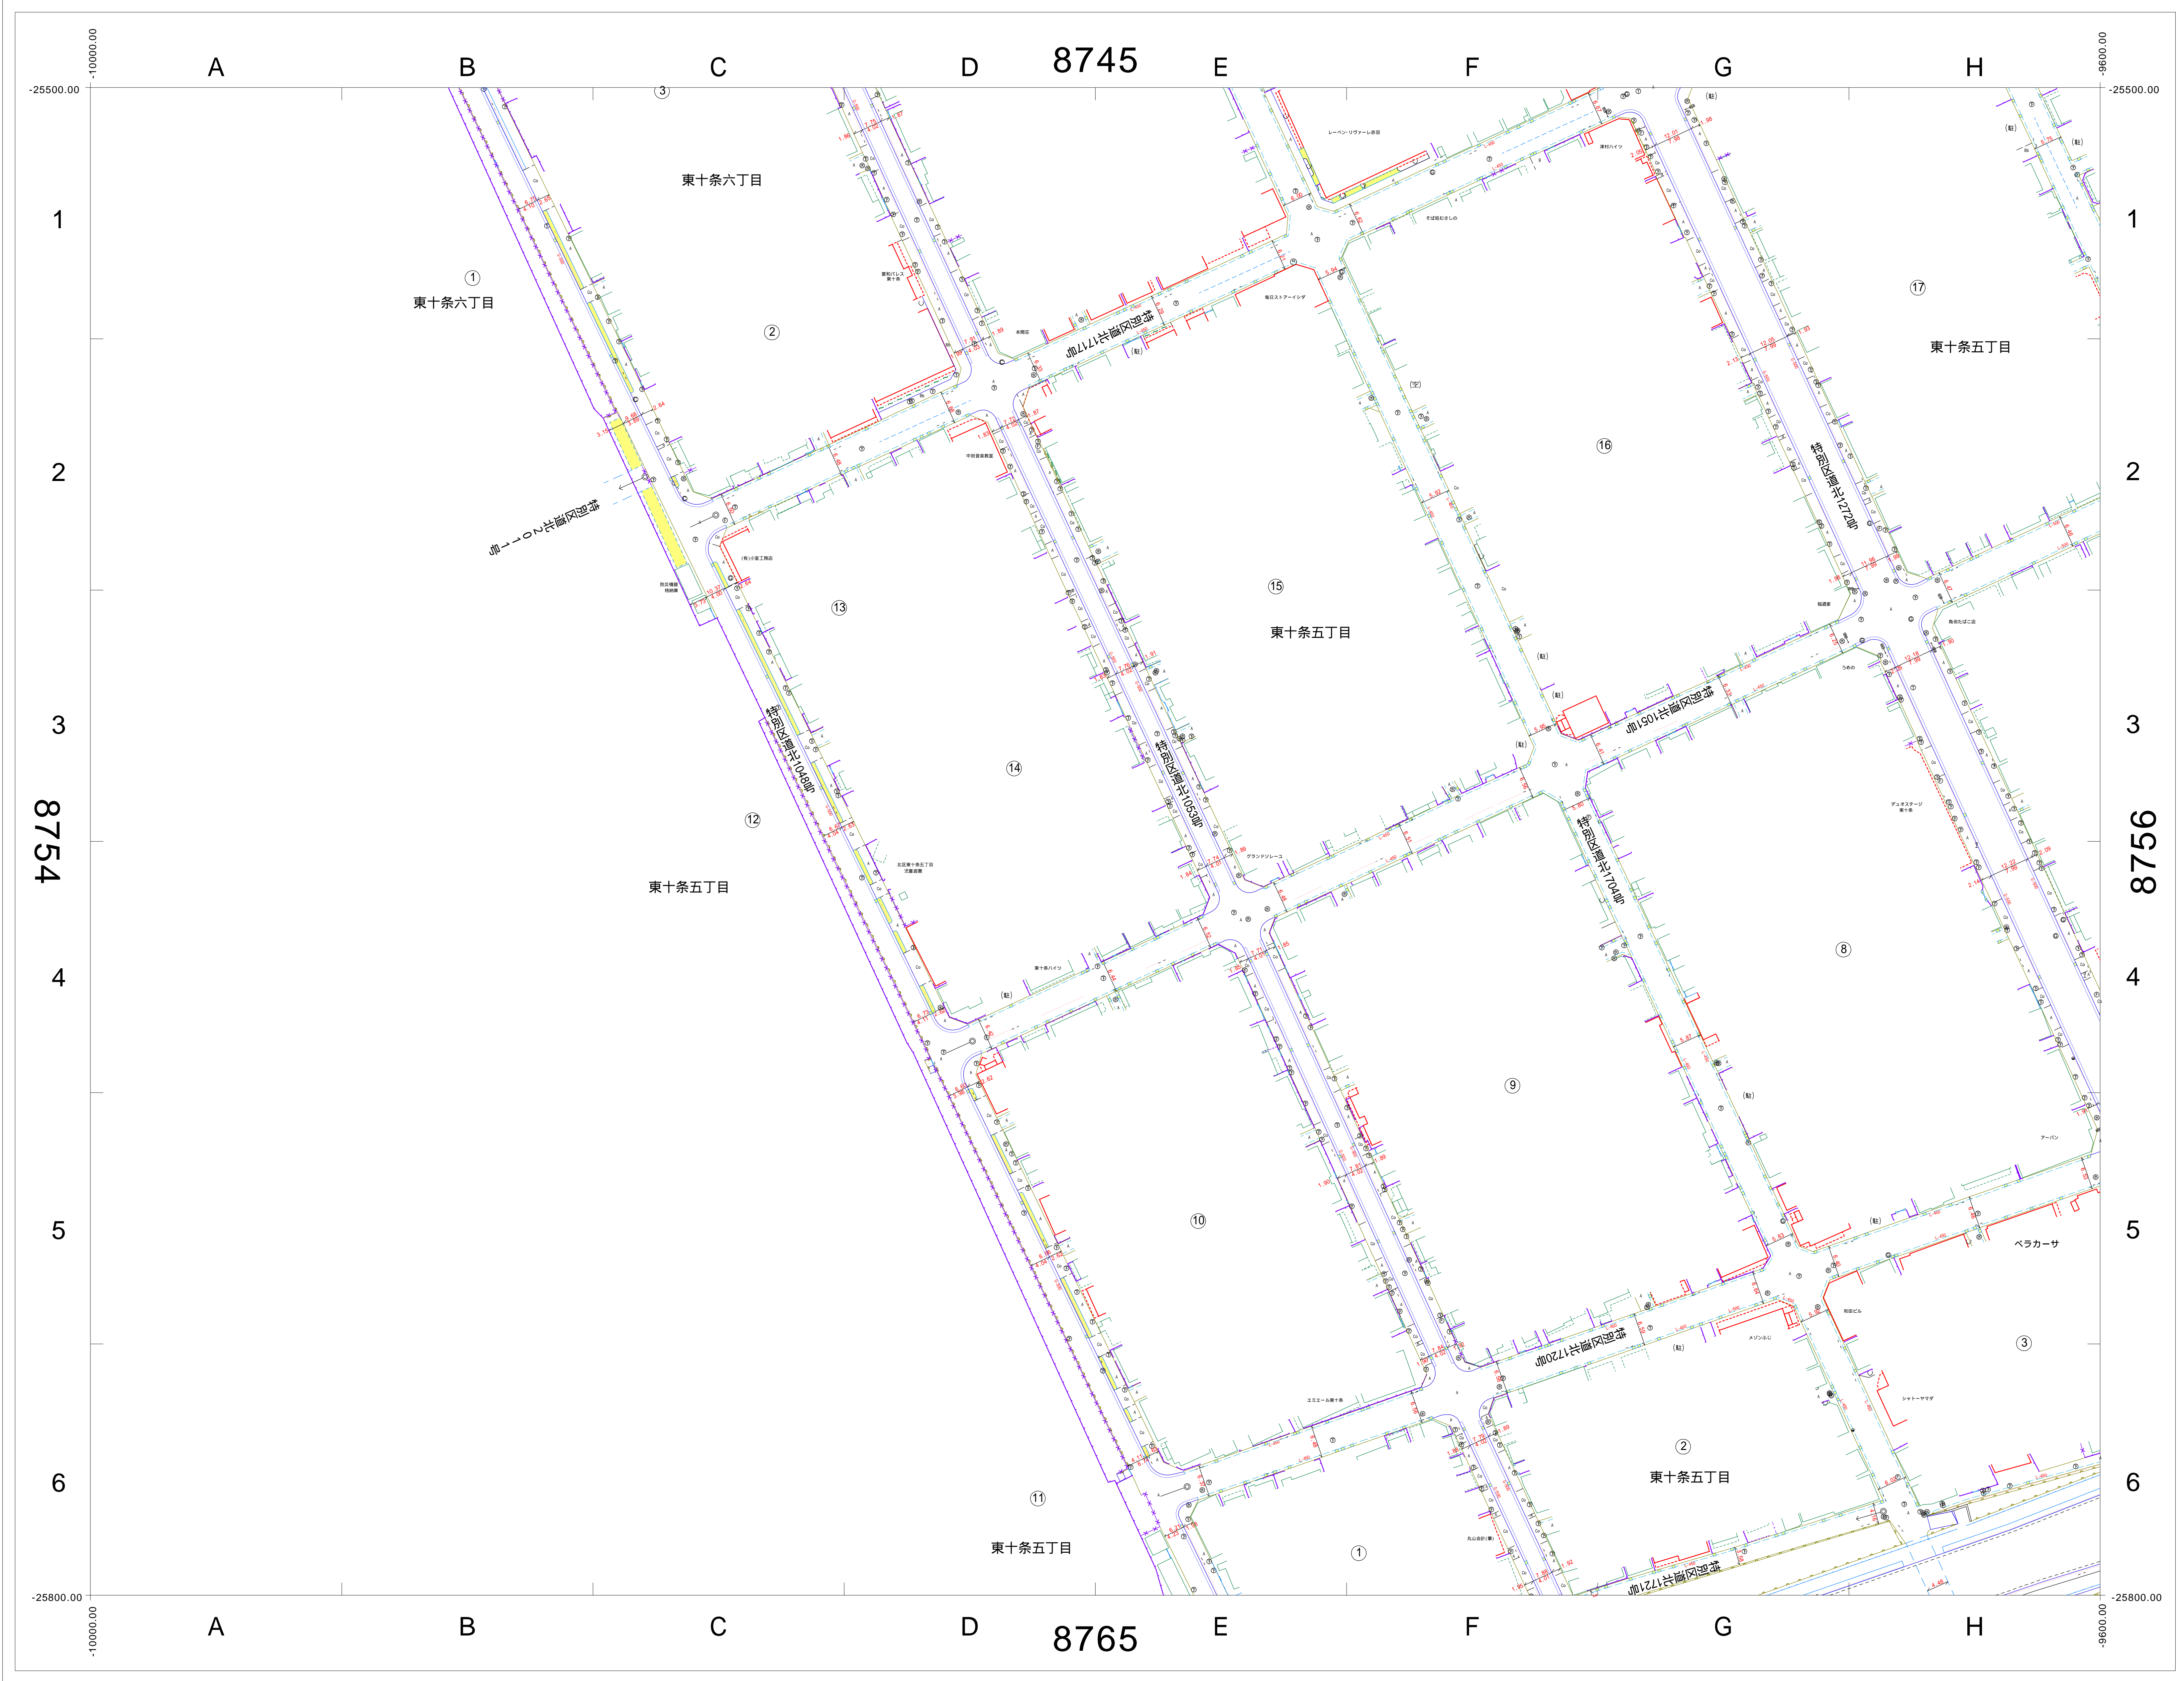



# 道路現況平面図 (2000年以降)

1/500 (A0版)

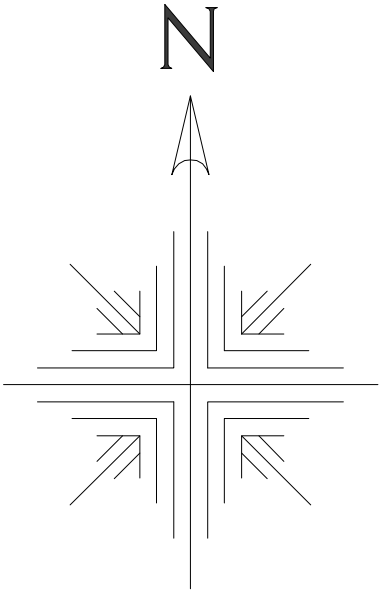

8744	8745	8746
8754	8755	8756
8764	8765	8766



この図面の著作権は、特に表示のない限り東京都北区に帰属します。  
利用にあたっては、利用規約及び留意事項を遵守してください。

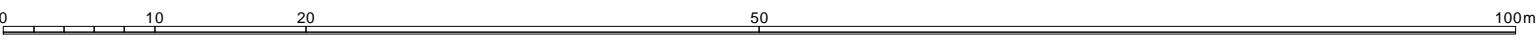



# 道路現況平面図 (1970年頃)

1/500 (A0版)

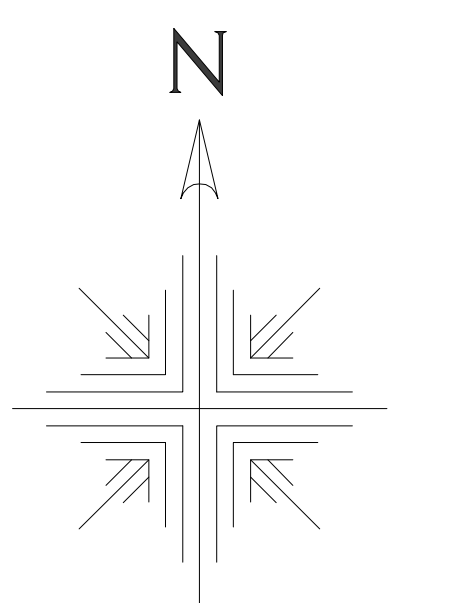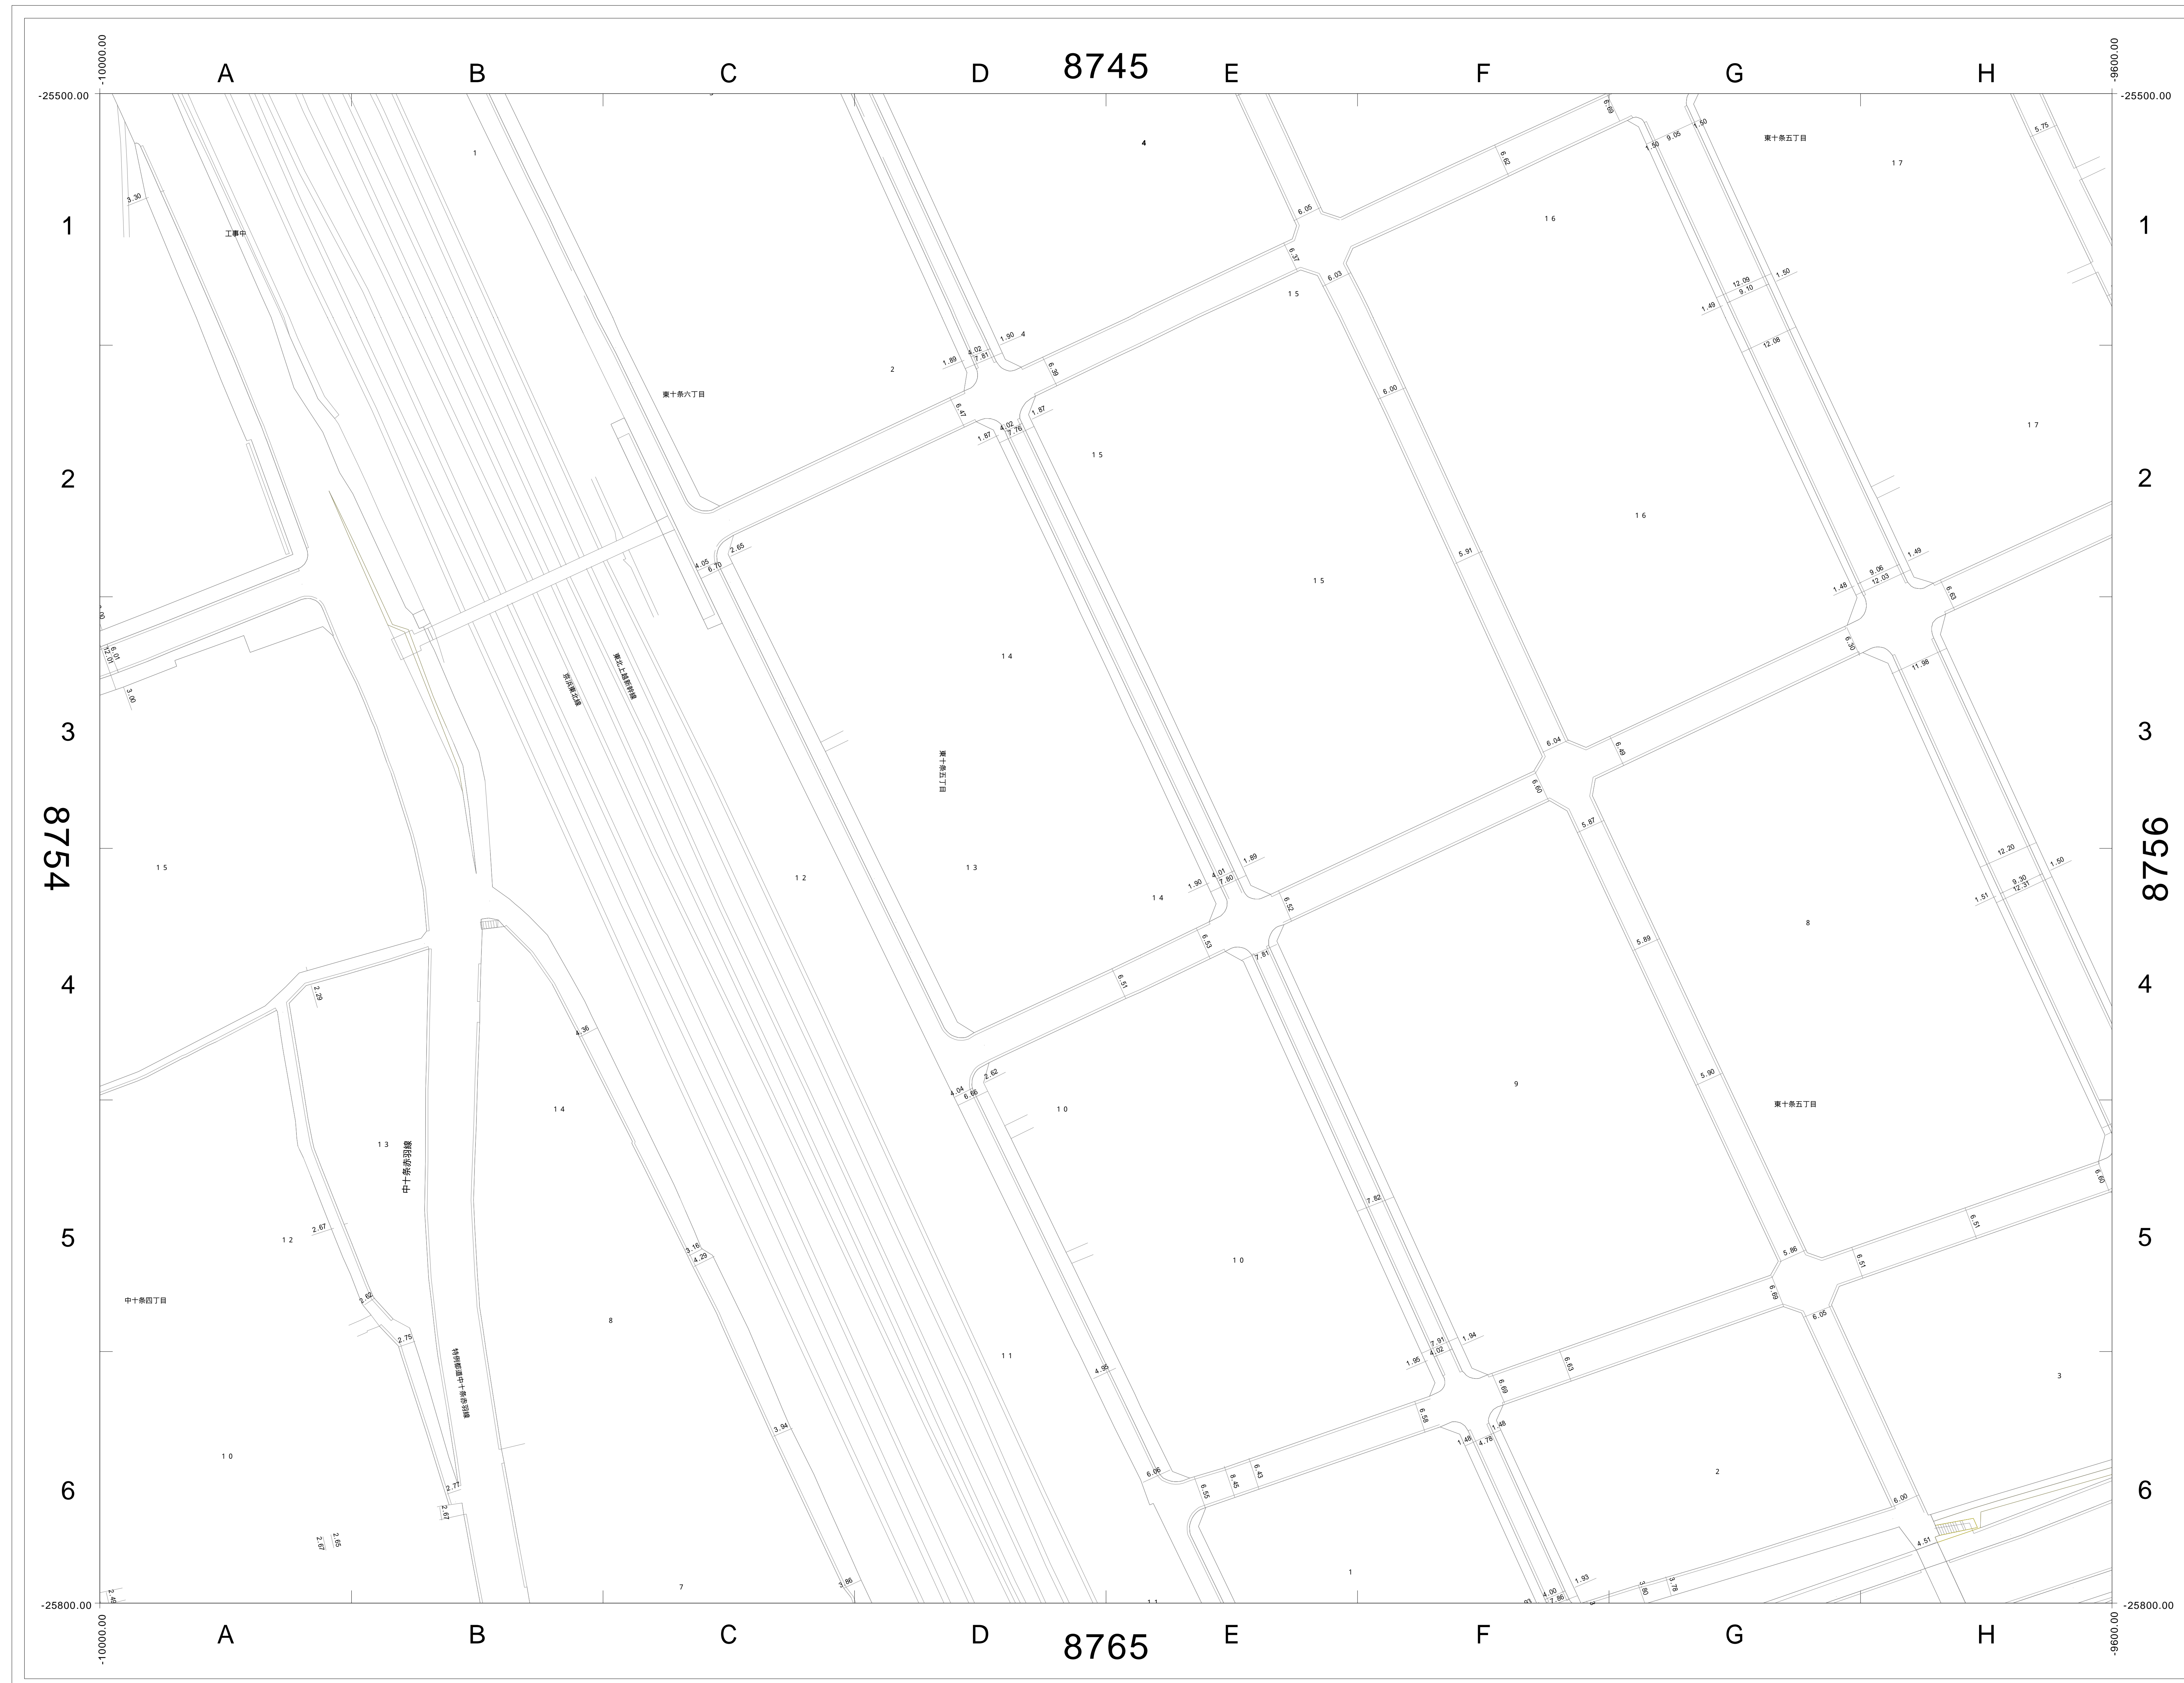

8744	8745	8746
8754	8755	8756
8764	8765	8766

この図面の著作権は、特に表示のない限り東京都北区に帰属します。  
 利用にあたっては、利用規約及び留意事項を遵守してください。

