
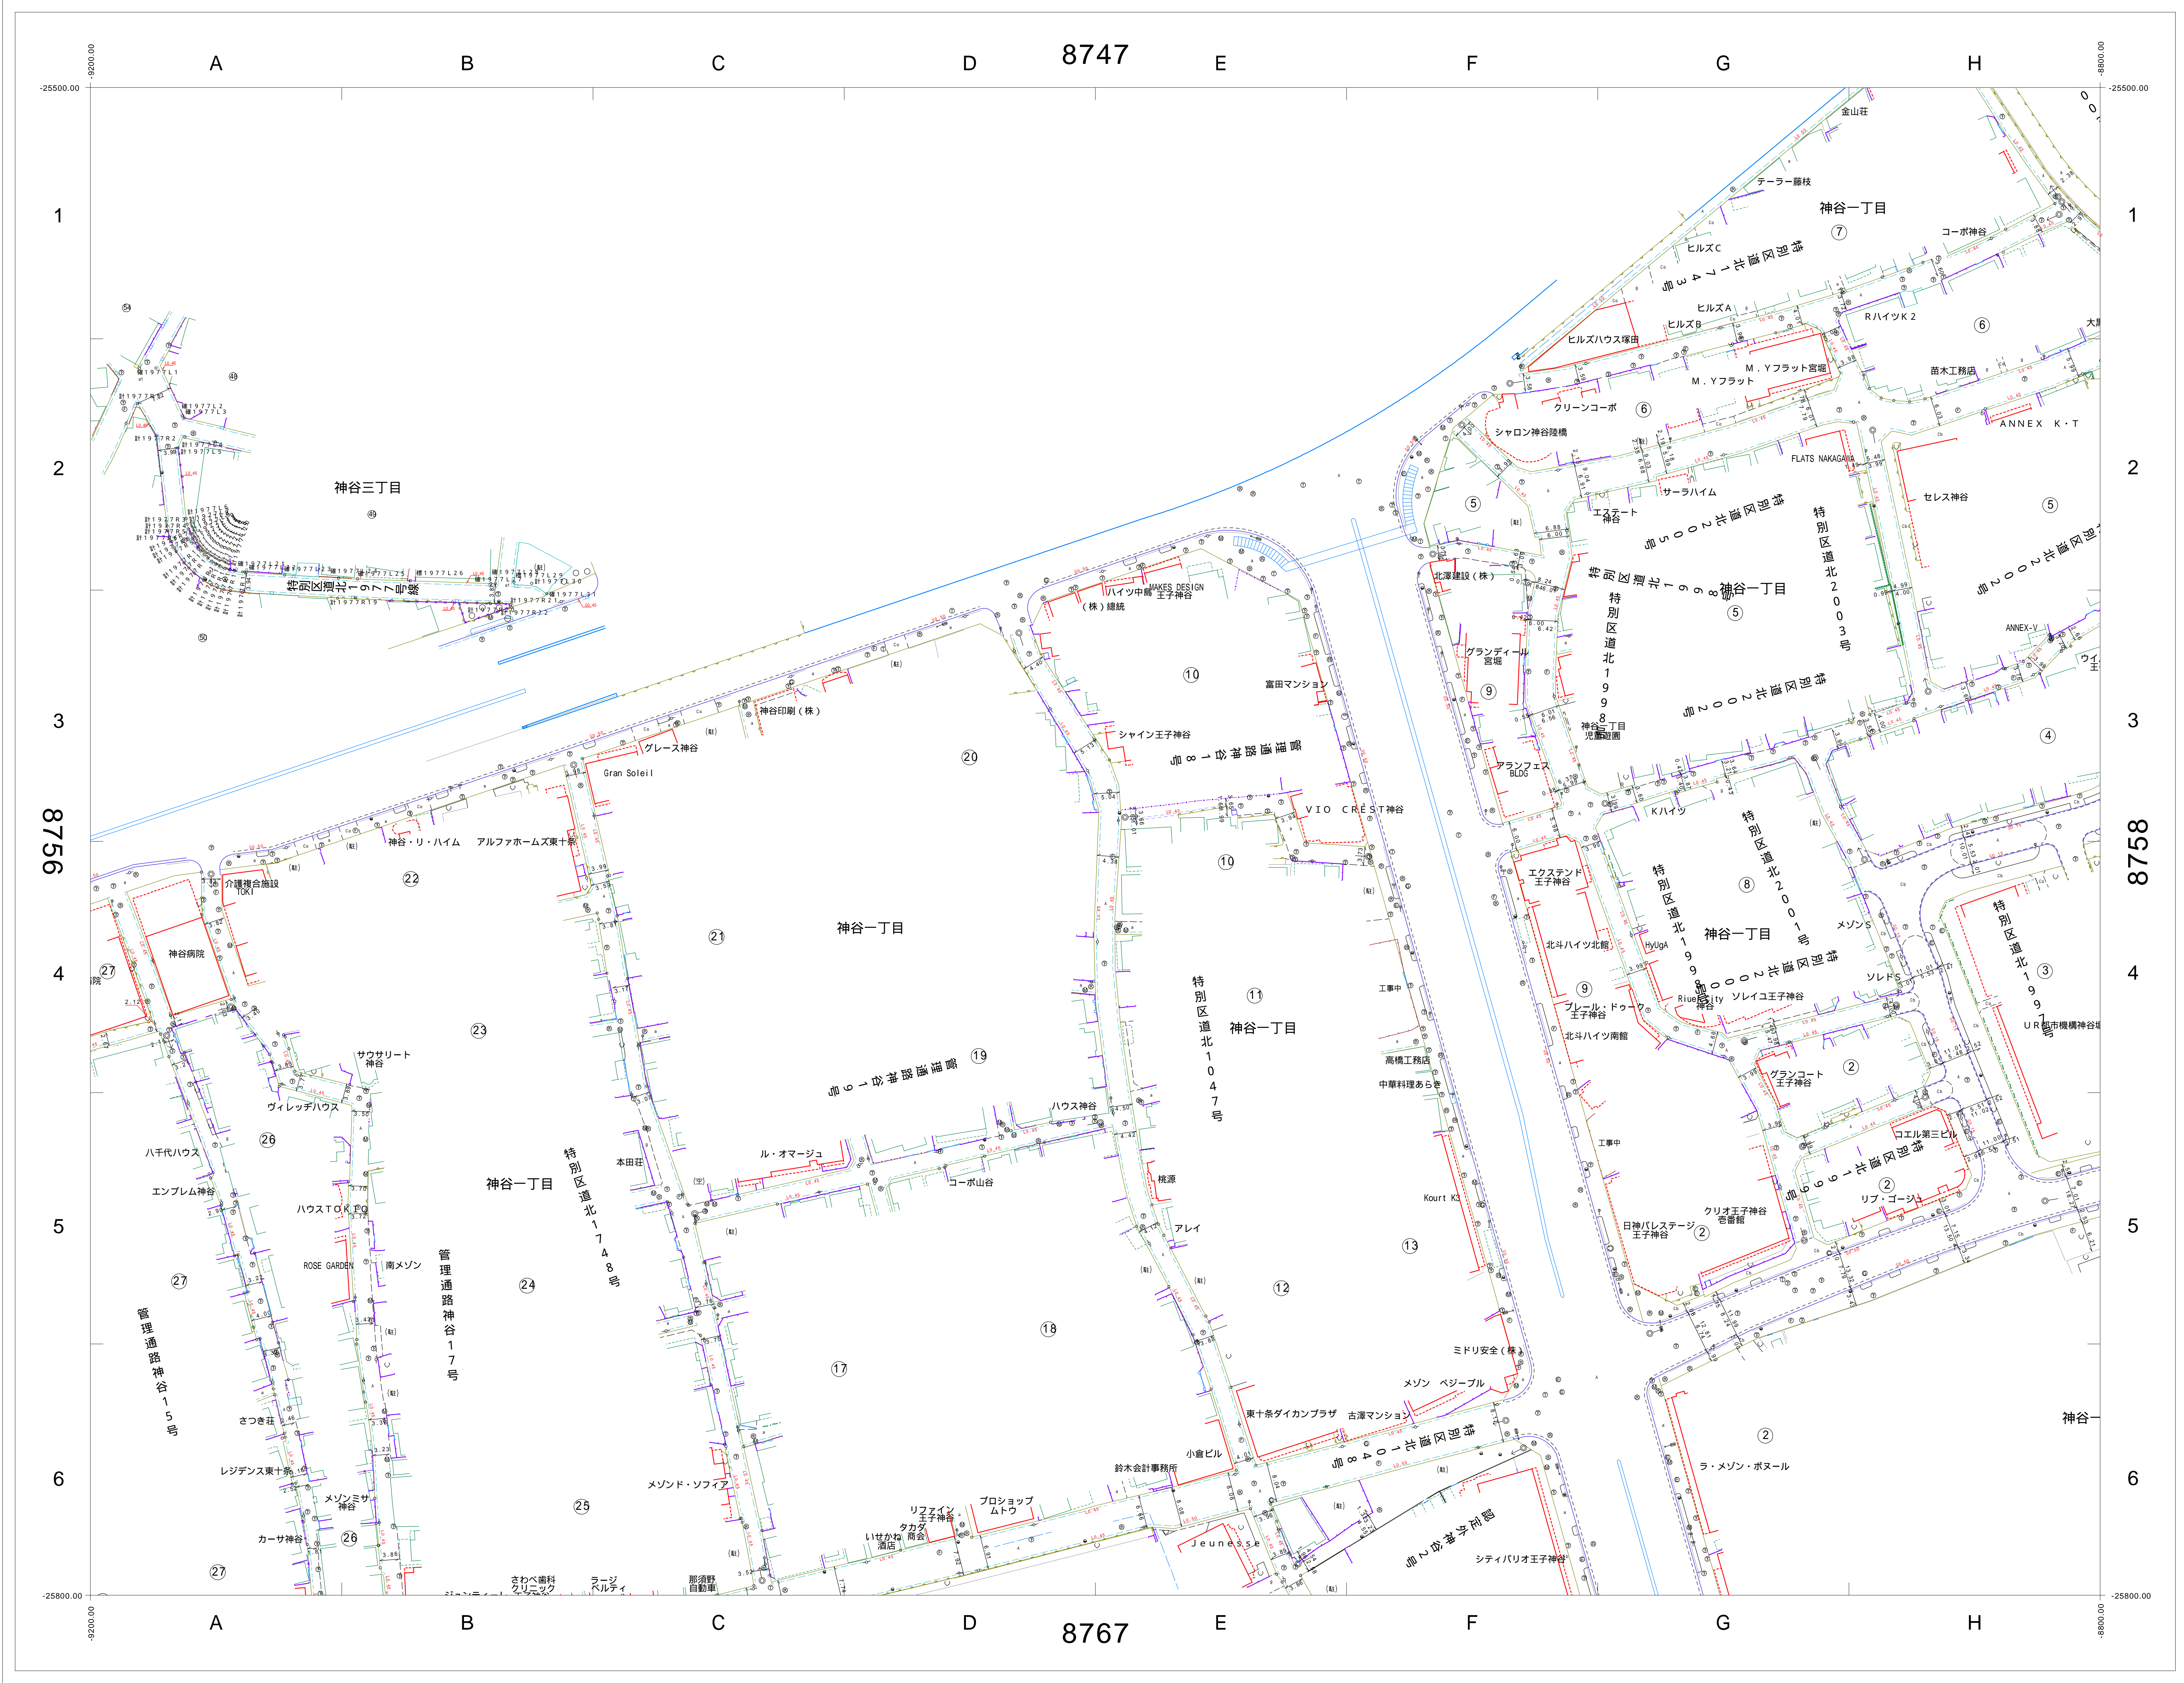


# 道路現況平面図 (2000年以降)

1/500 (A0版)

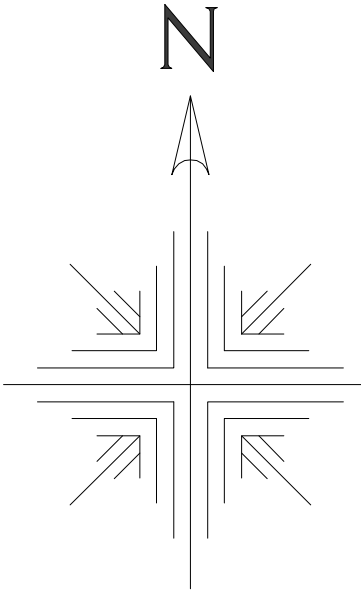



8746	8747	8758
8756	8757	8758
8766	8767	8768

この図面の著作権は、特に表示のない限り東京都北区に帰属します。  
利用にあたっては、利用規約及び留意事項を遵守してください。



# 道路現況平面図 (1970年頃)

1/500 (A0版)

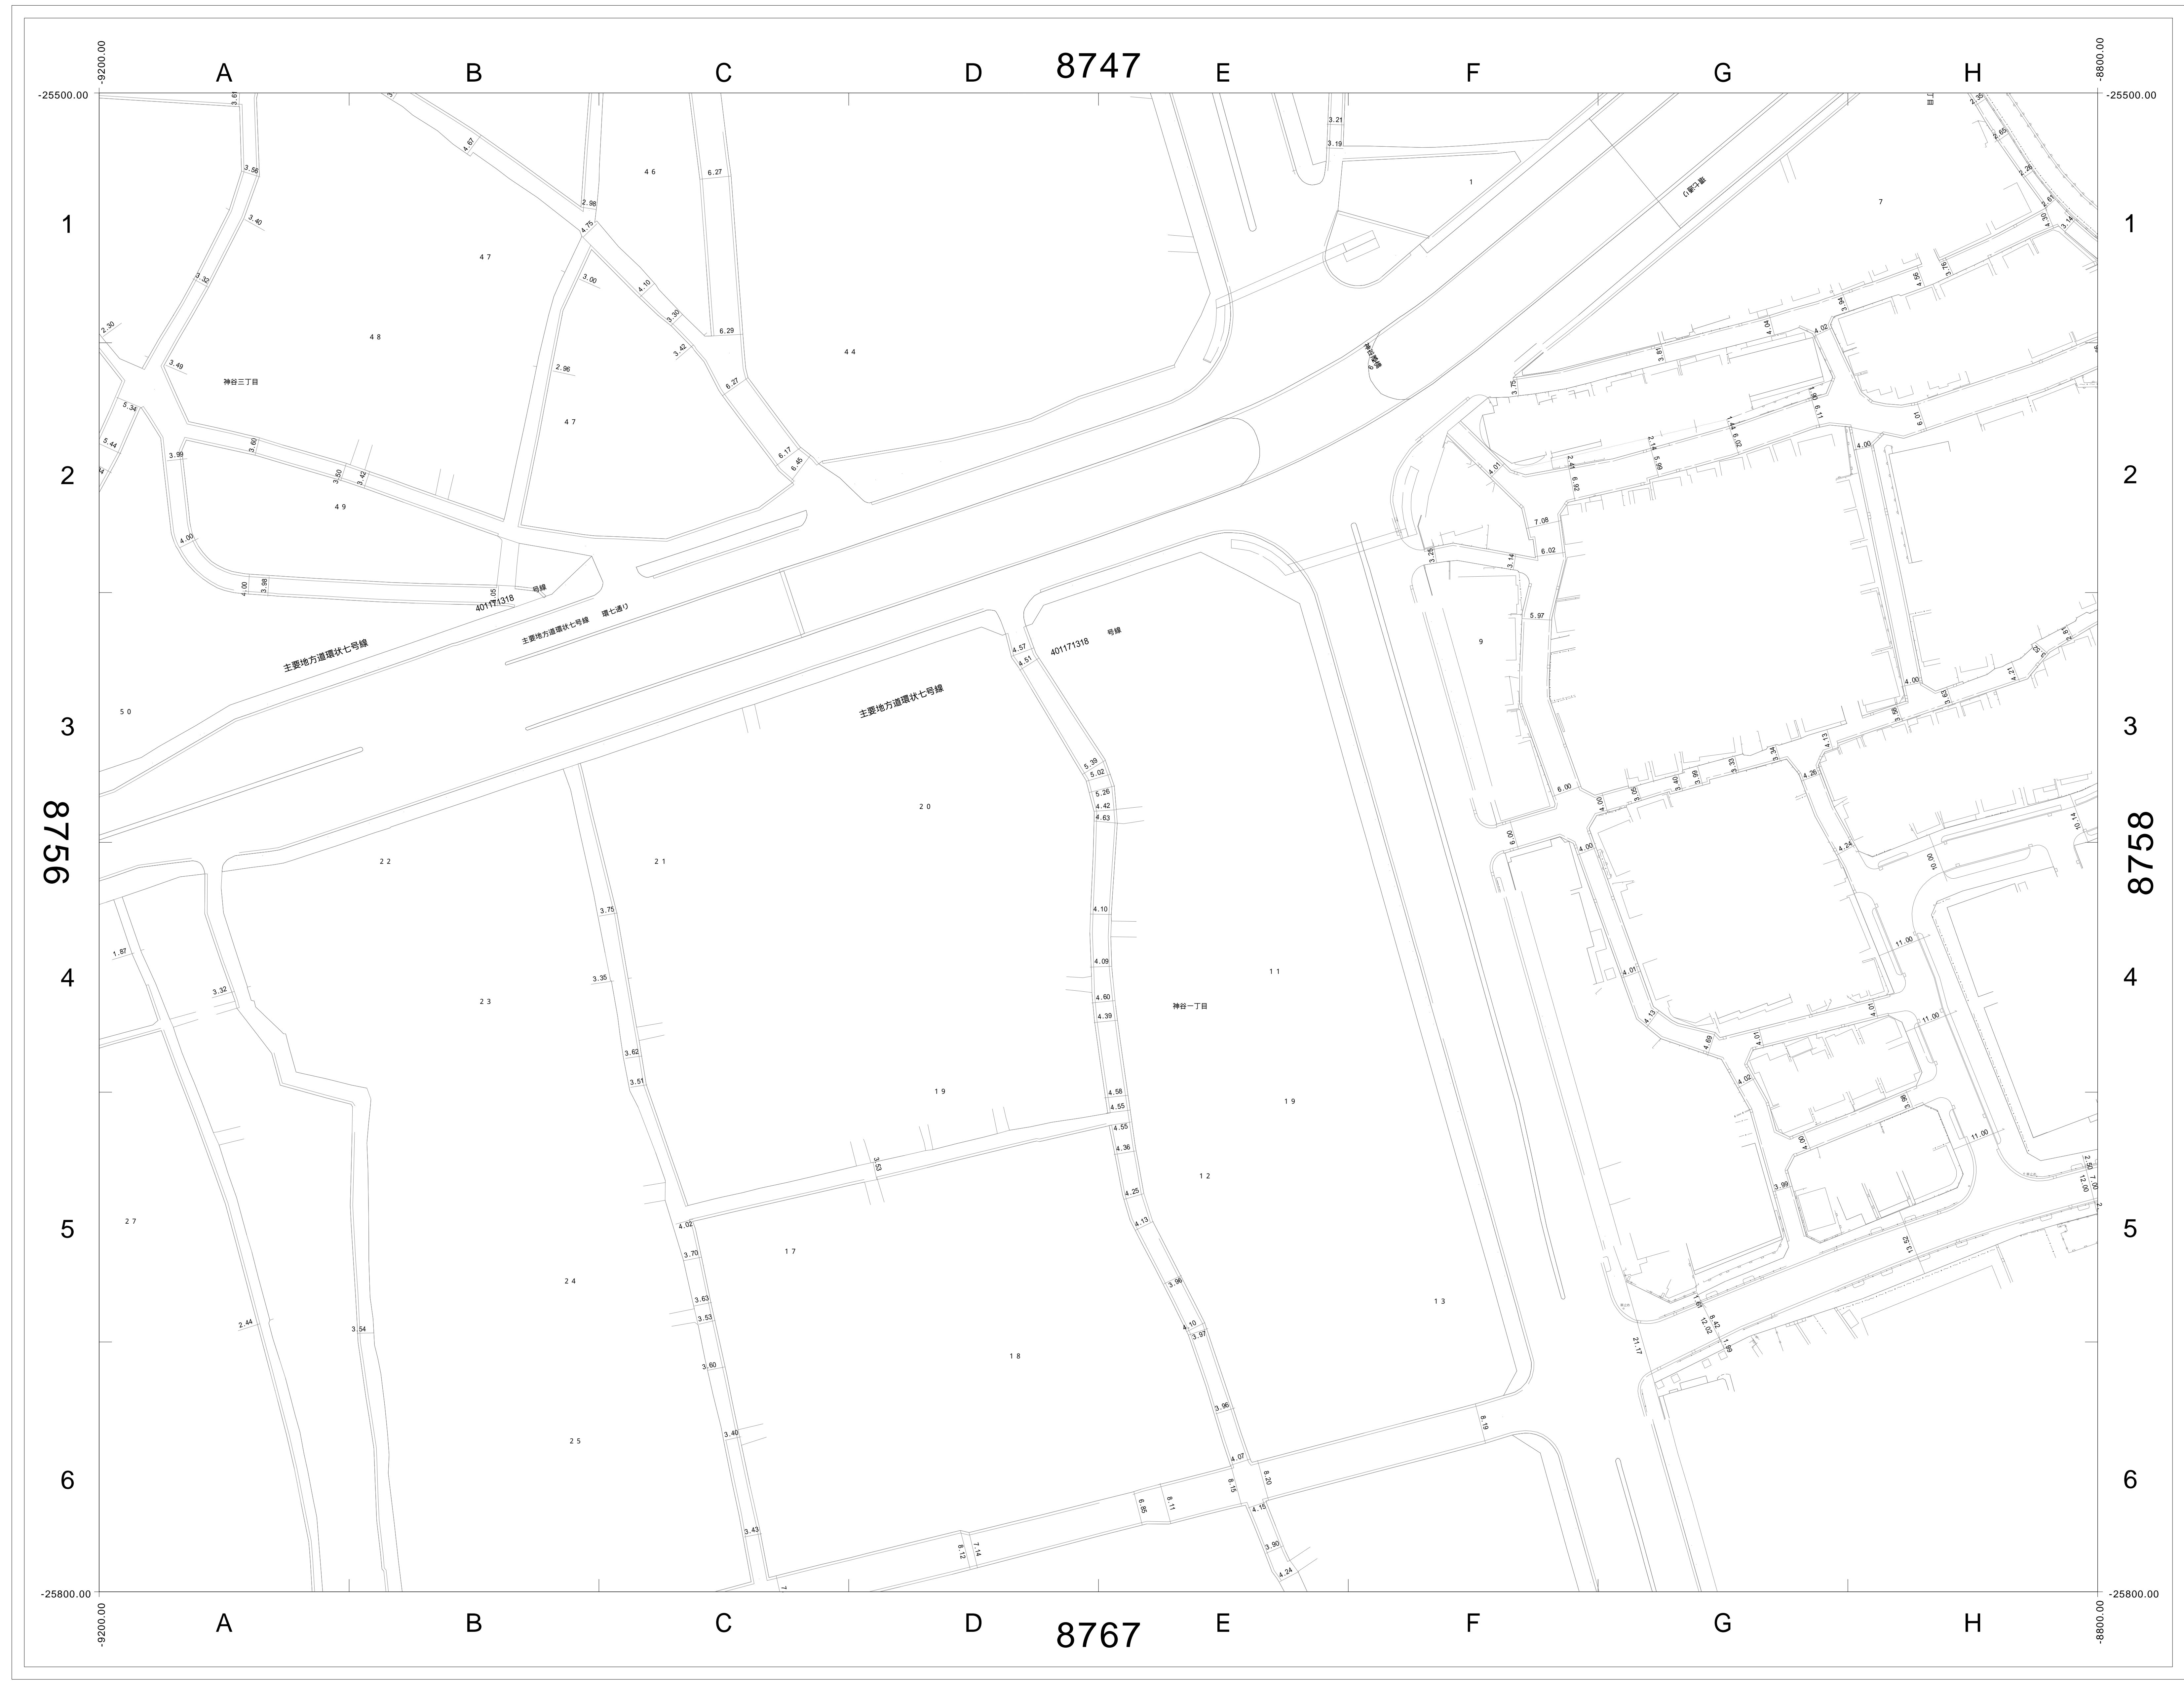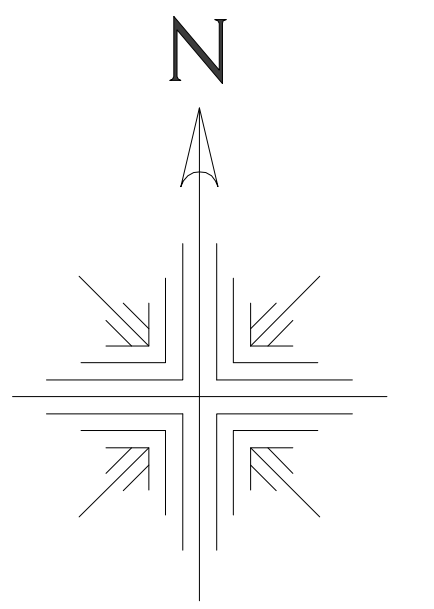

8746	8747	
8756	8757	8758
8766	8767	8768

この図面の著作権は、特に表示のない限り東京都北区に帰属します。  
利用にあたっては、利用規約及び留意事項を遵守してください。

