
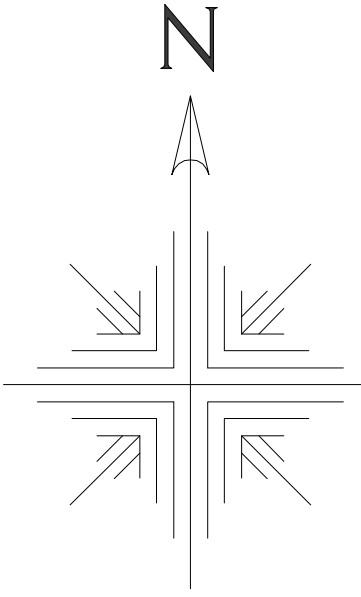



# 道路現況平面図 (2000年以降)

1/500 (A0版)

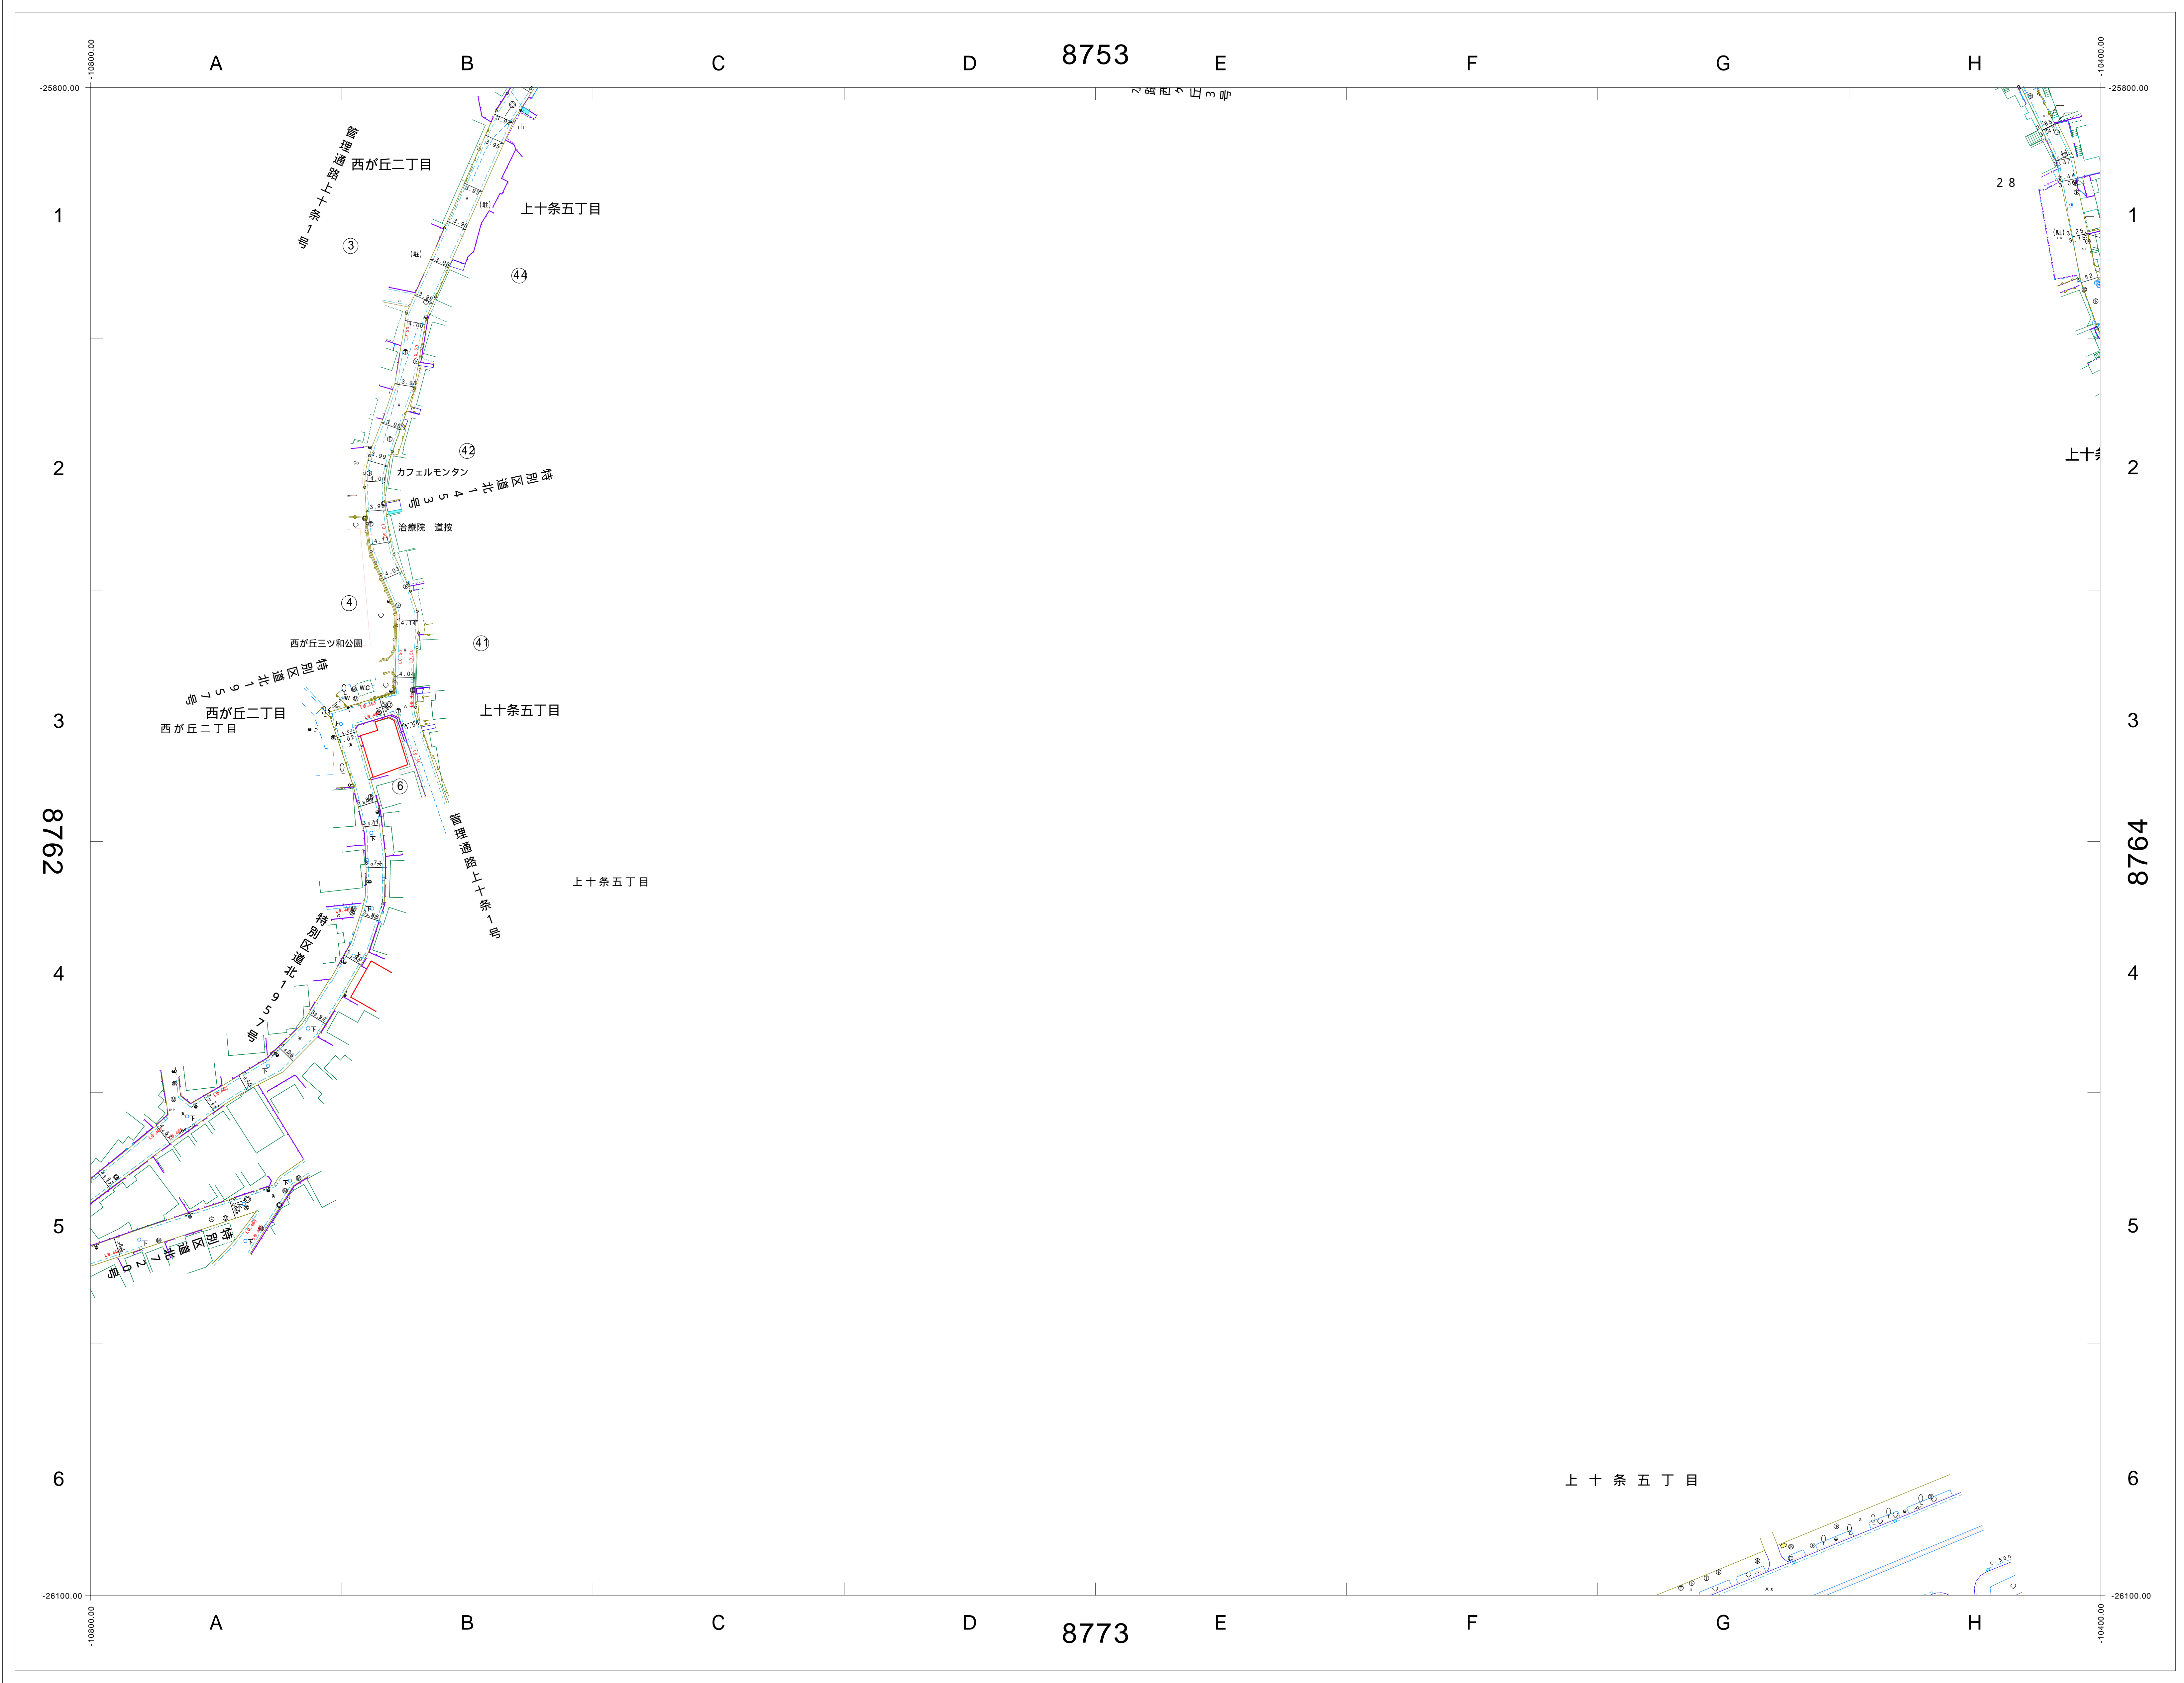



8752	8753	8754
8762	8763	8764
8772	8773	8774

この図面の著作権は、特に表示のない限り東京都北区に帰属します。  
 利用にあたっては、利用規約及び留意事項を遵守してください。

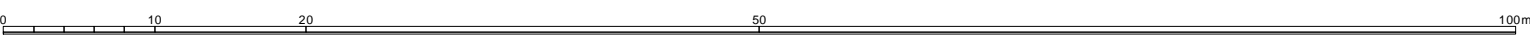

# 道路現況平面図 (1970年頃)

1/500 (A0版)

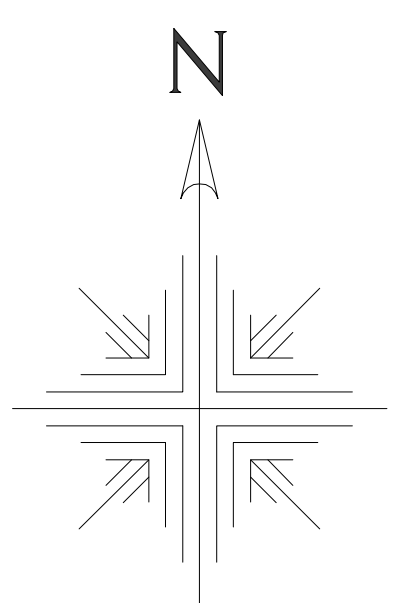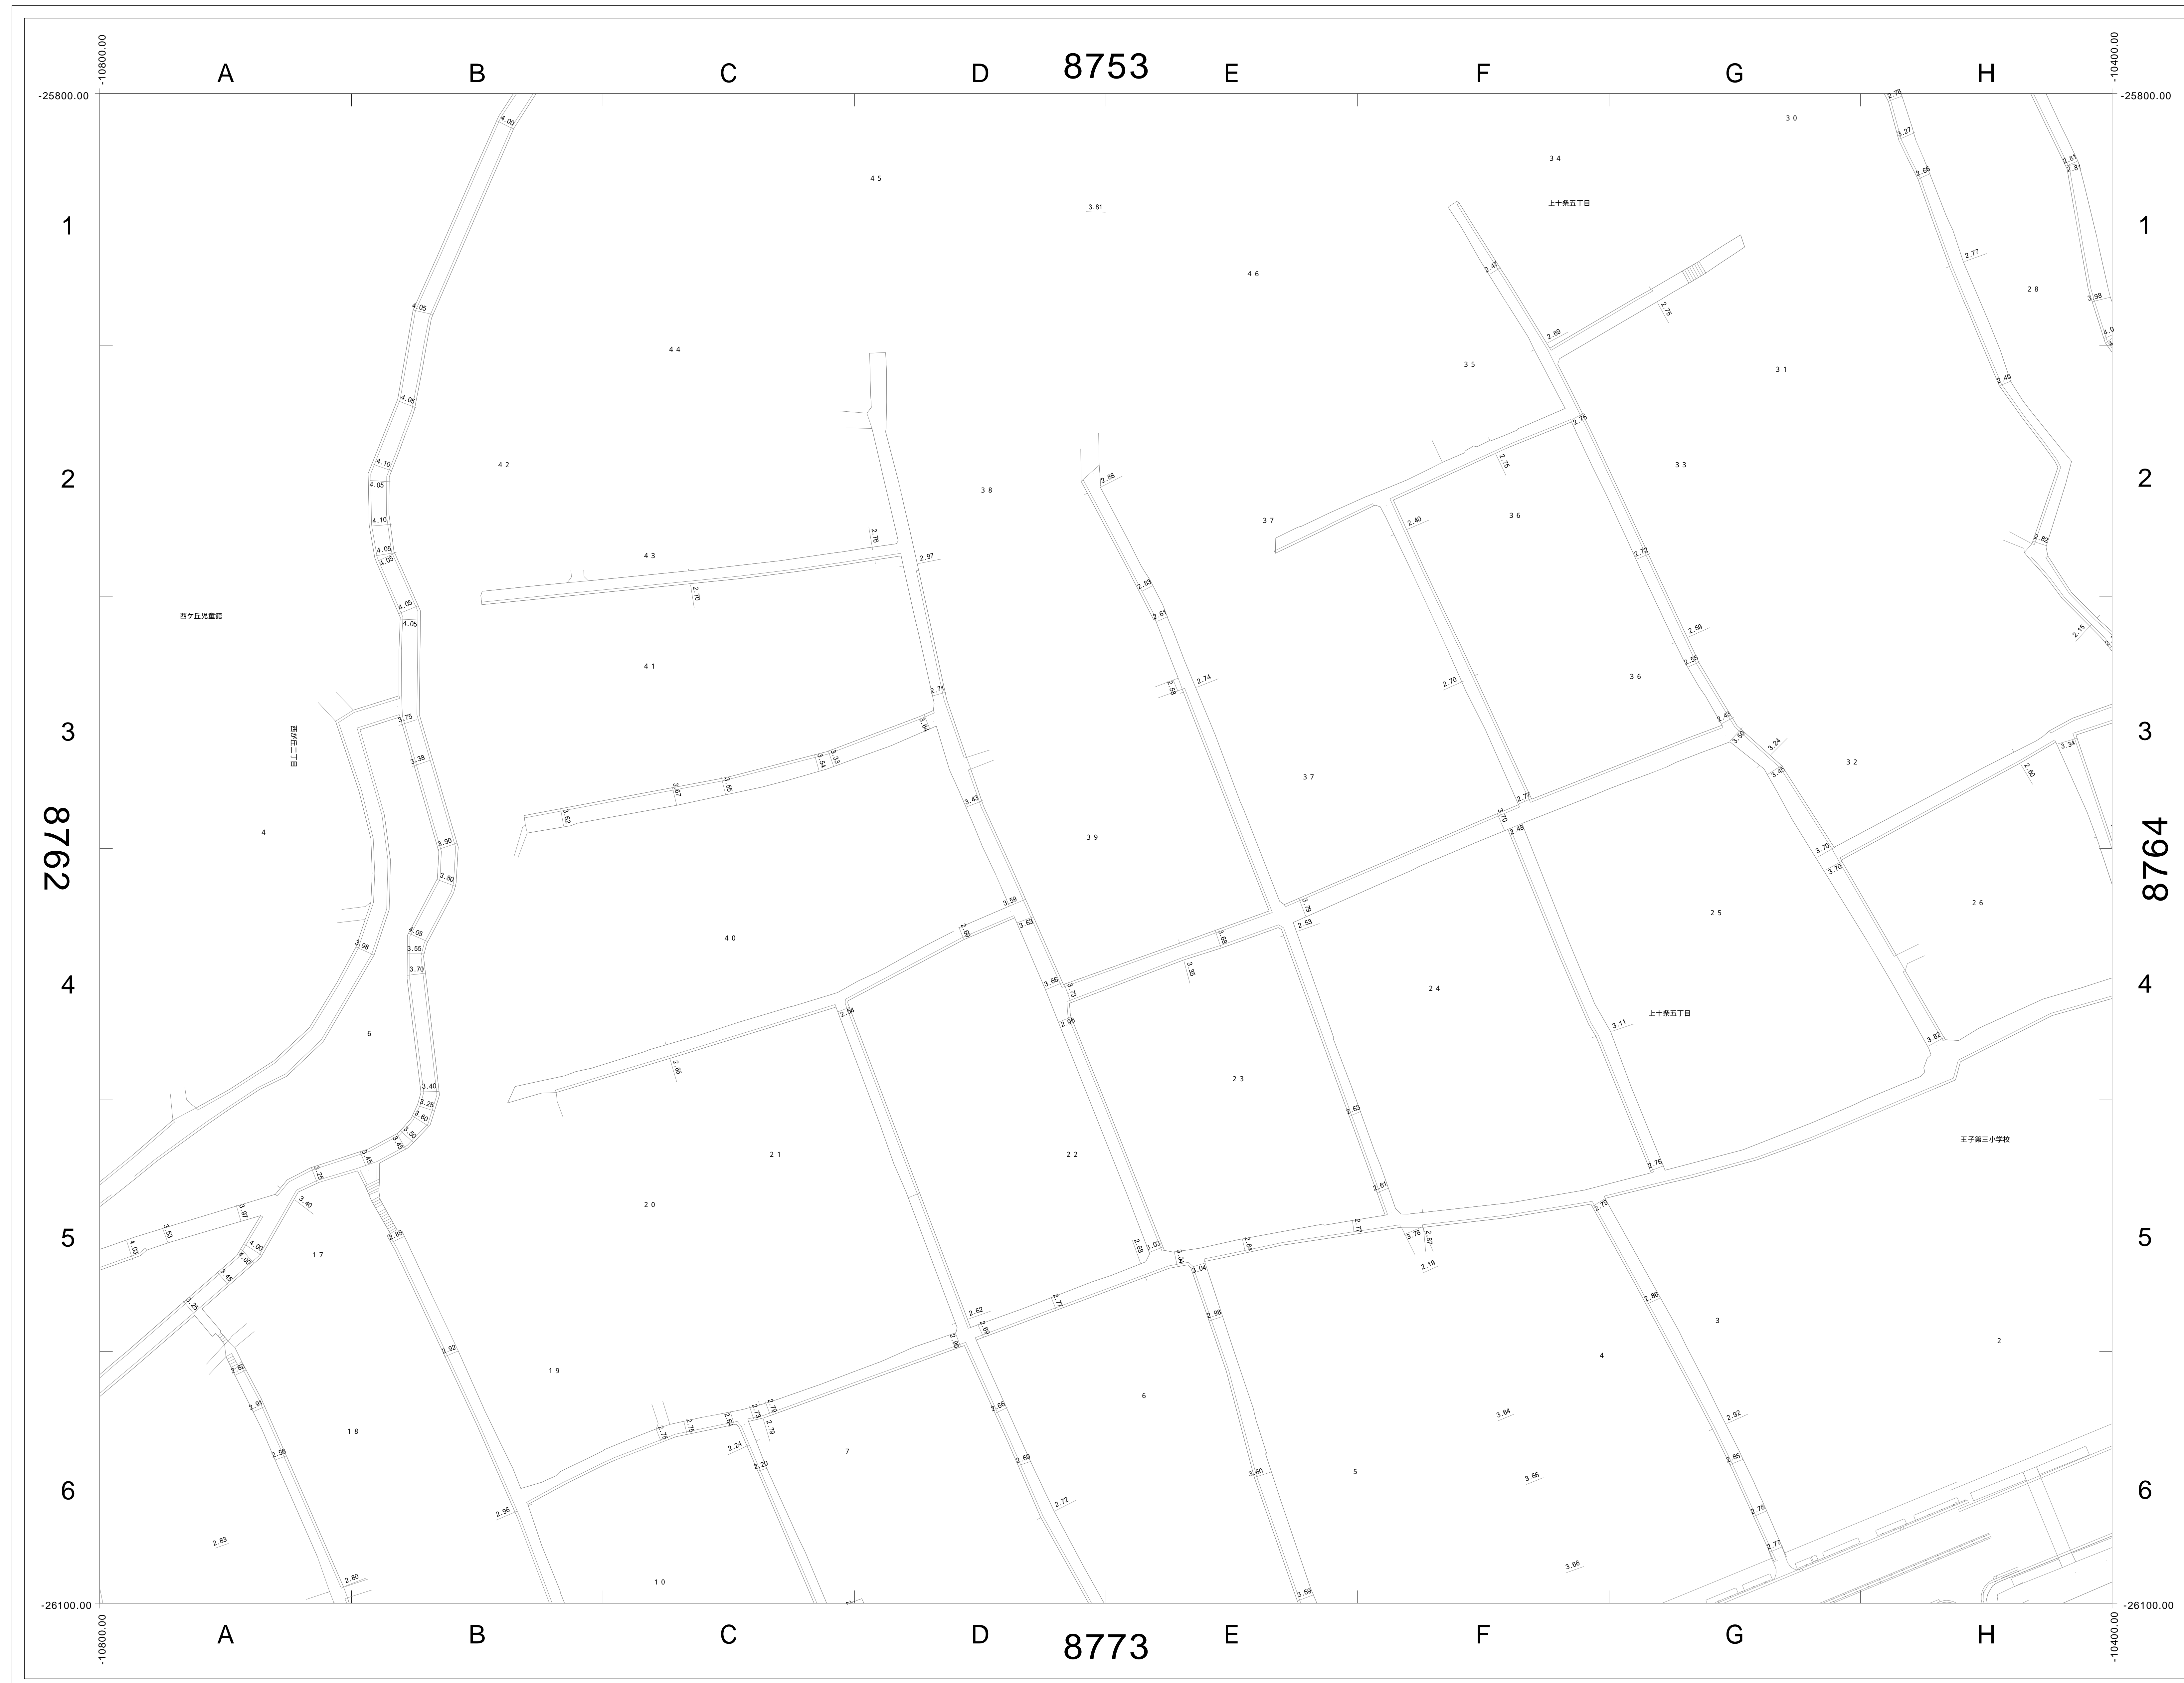

8752	8753	8754
8762	8763	8764
8772	8773	8774

この図面の著作権は、特に表示のない限り東京都北区に帰属します。  
 利用にあたっては、利用規約及び留意事項を遵守してください。

