


道路現況平面図 (2000年以降)

1/500 (A0版)

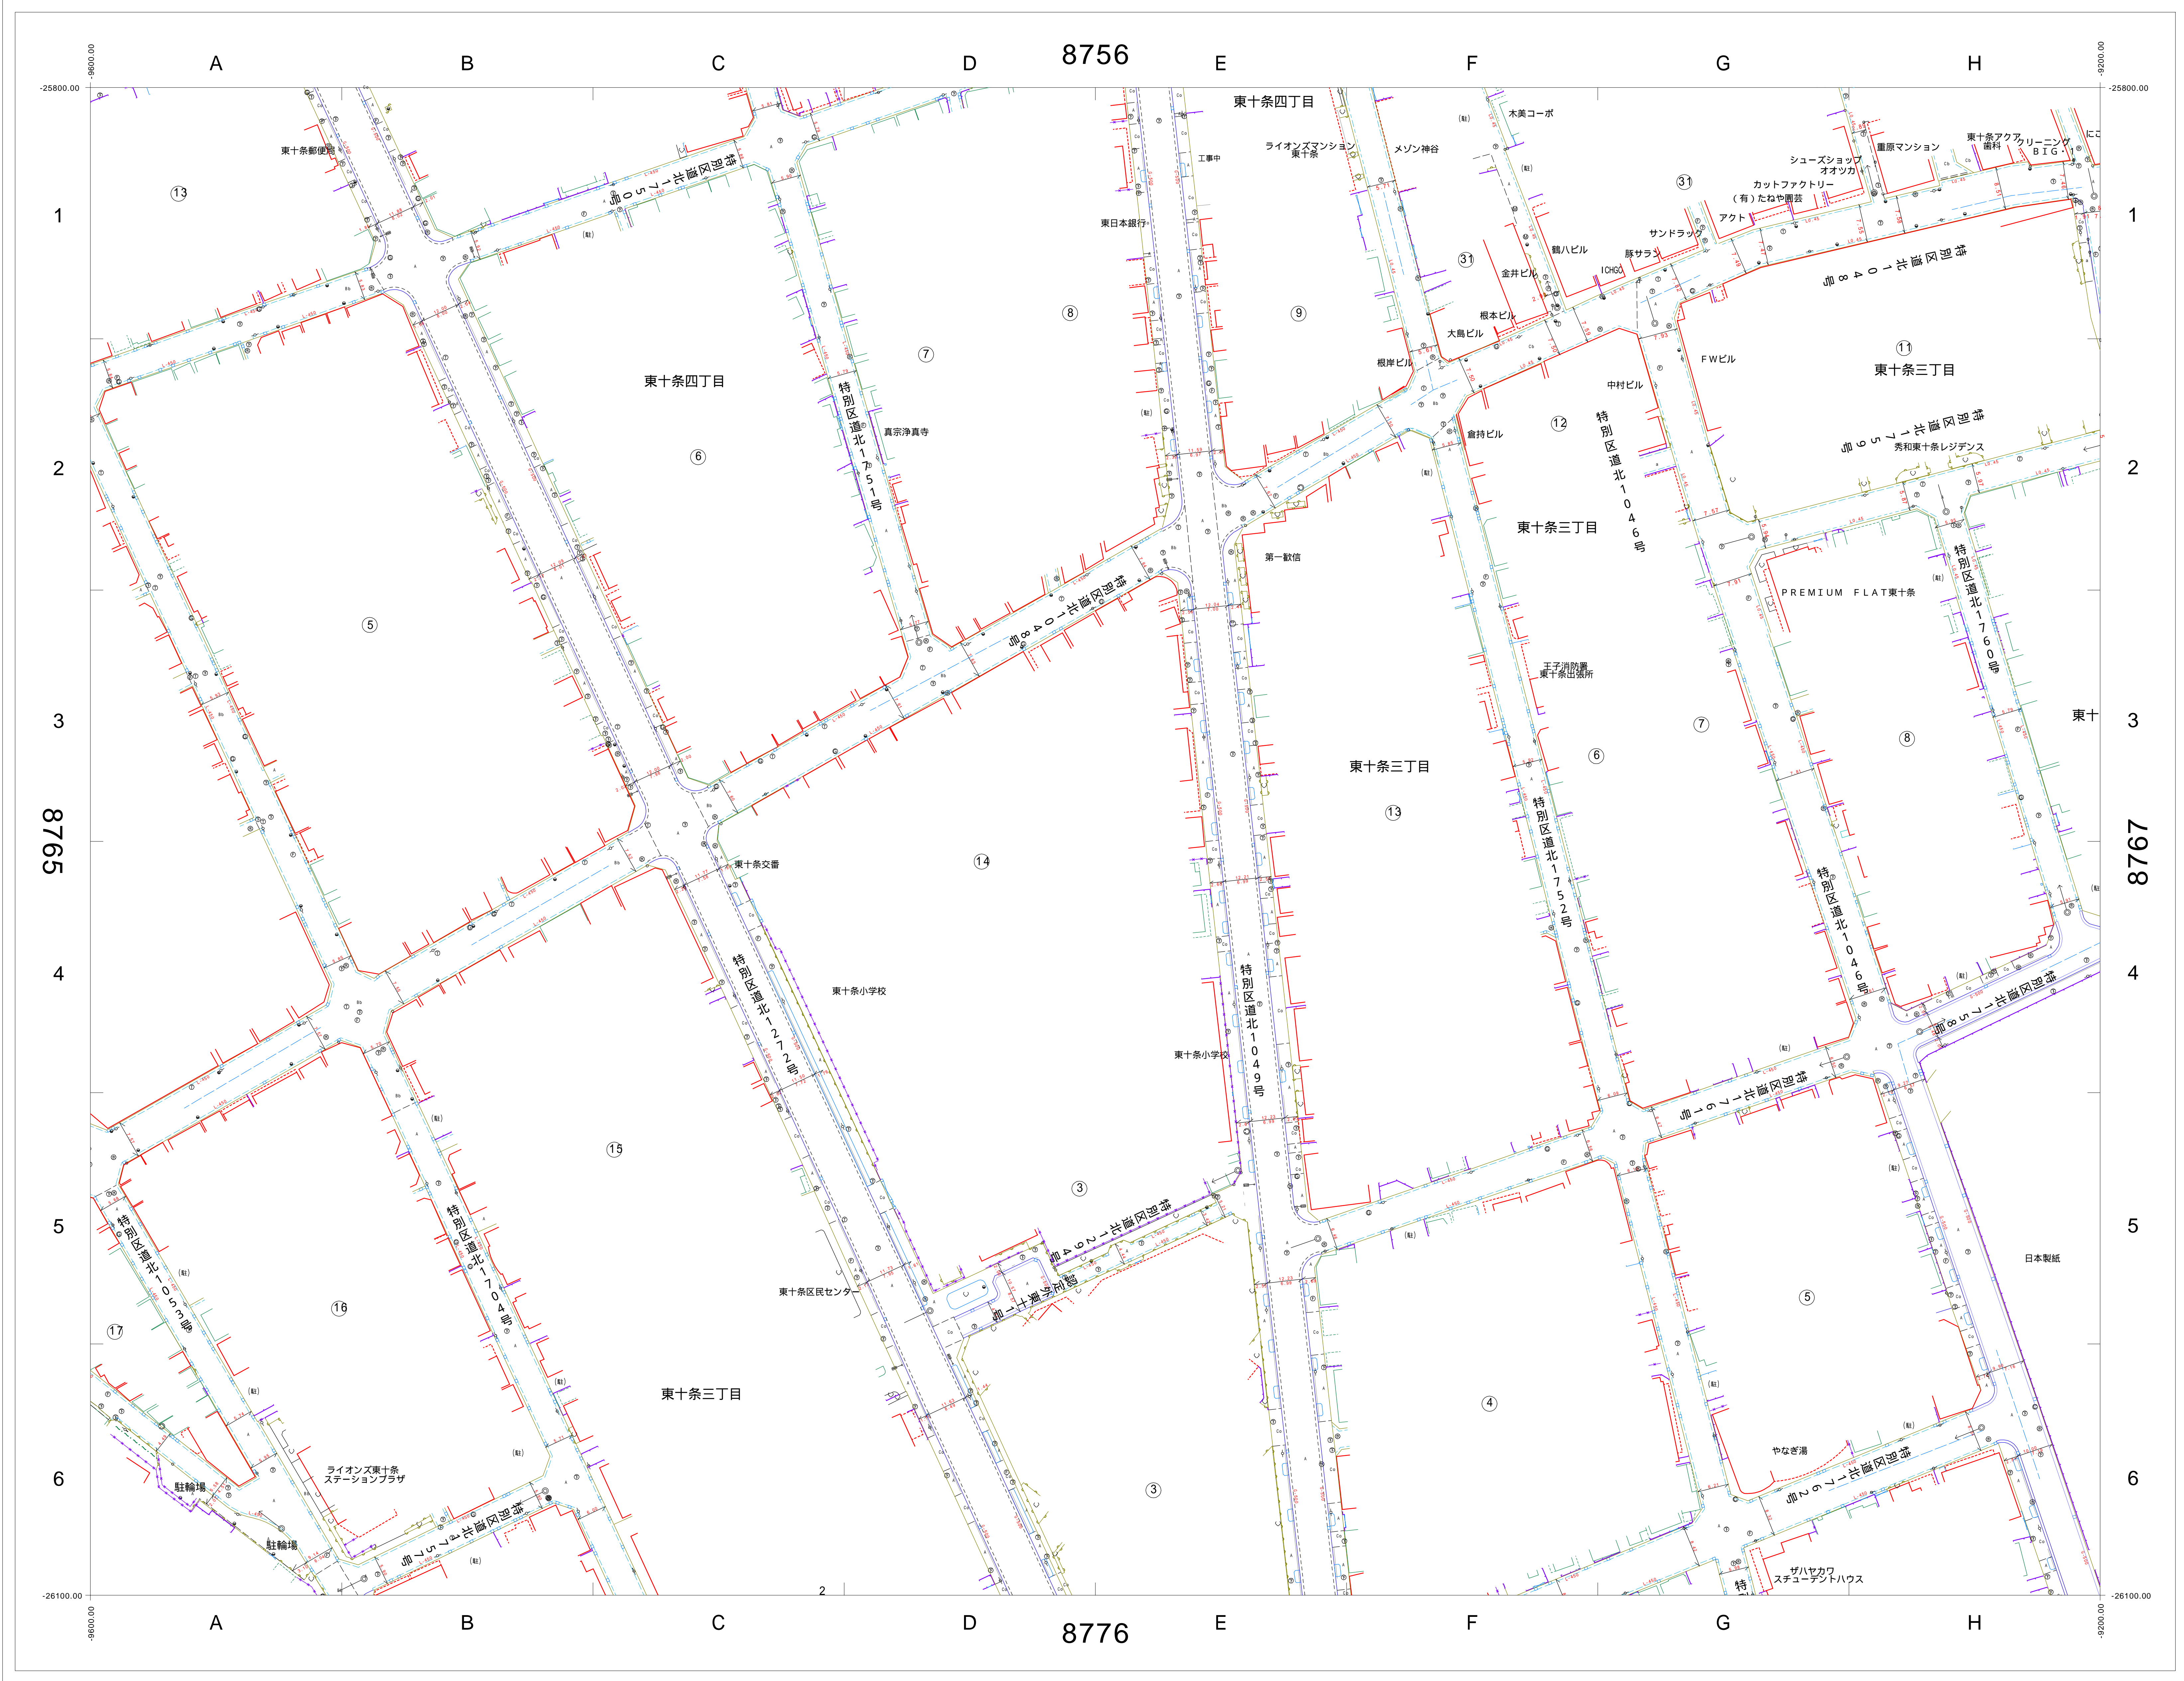


8755	8756	8757
8765	8766	8767
8775	8776	8777




この図面の著作権は、特に表示のない限り東京都北区に帰属します。
利用にあたっては、利用規約及び留意事項を遵守してください。

道路現況平面図 (1970年頃)

1/500 (A0版)

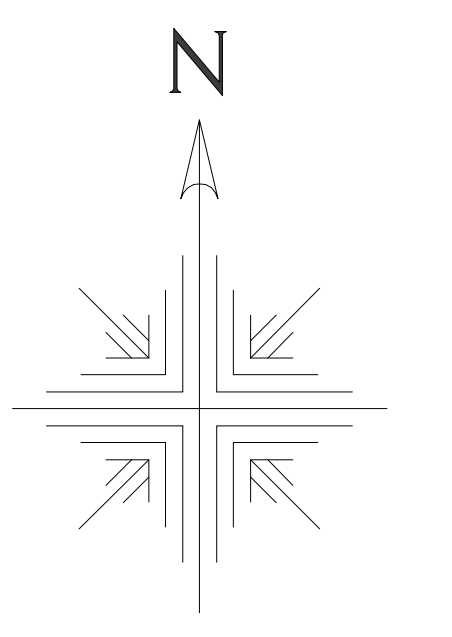

8755	8756	8757
8765	8766	8767
8775	8776	8777

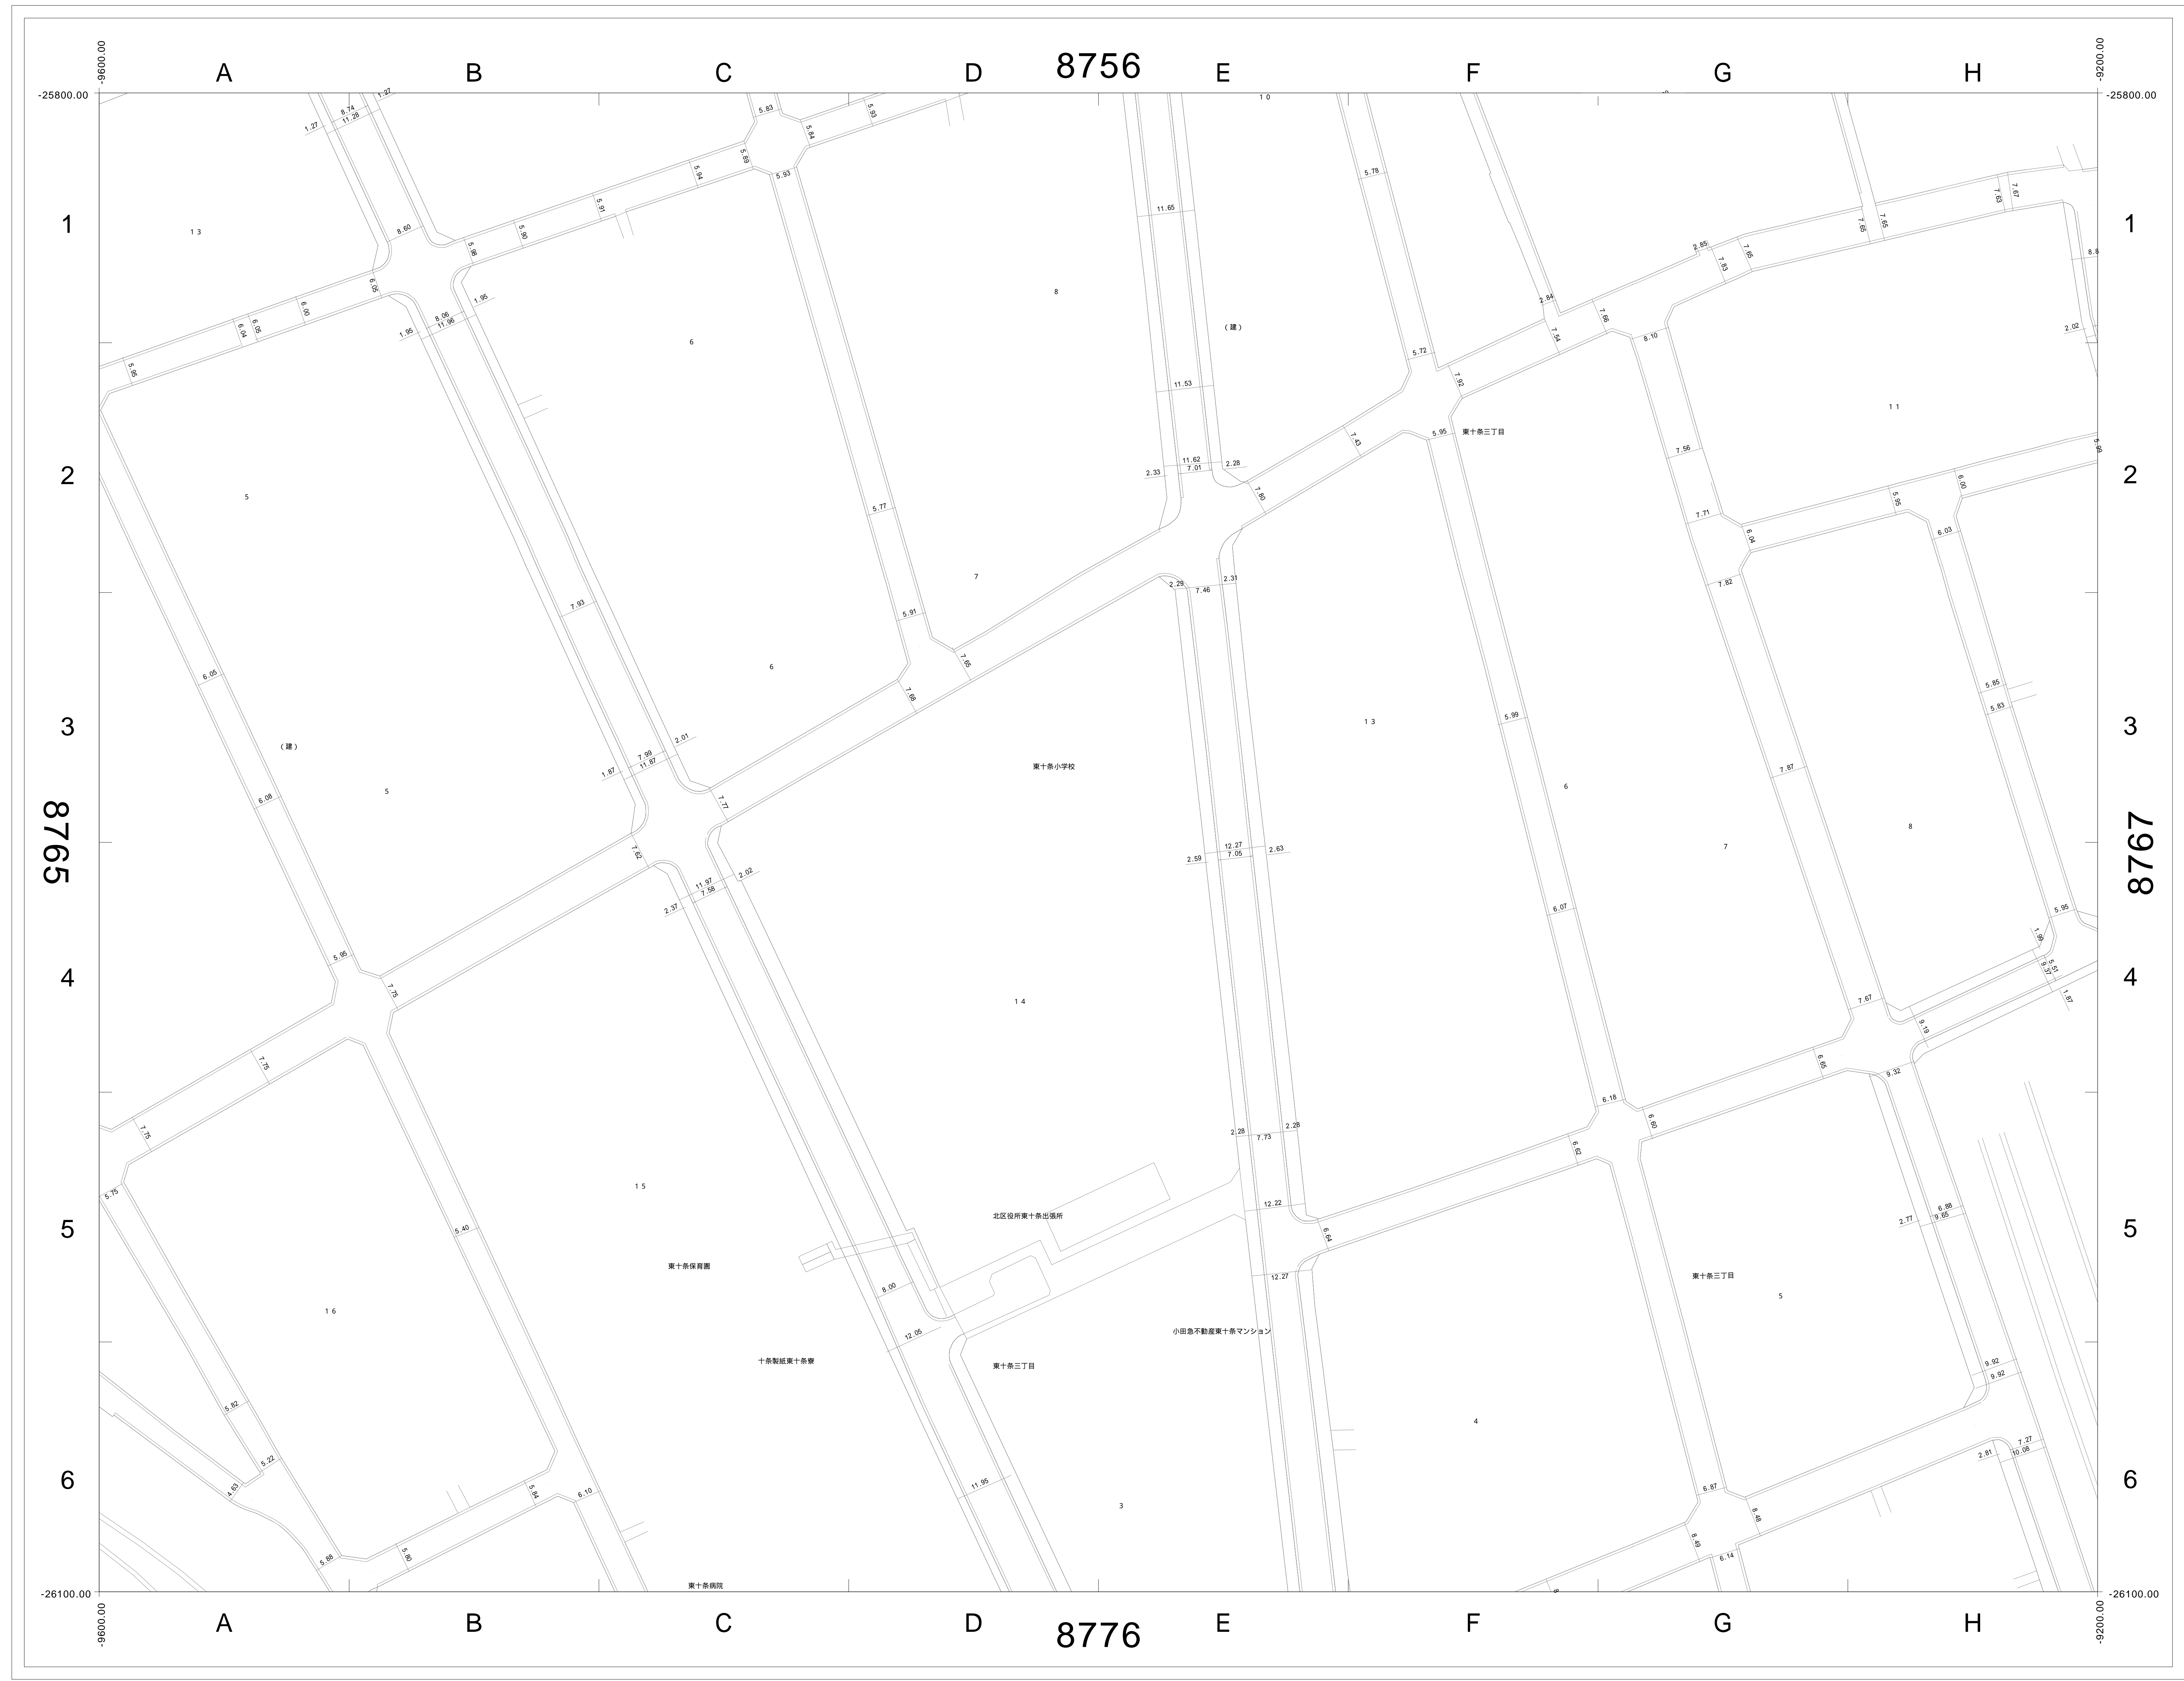

この図面の著作権は、特に表示のない限り東京都北区に帰属します。
利用にあたっては、利用規約及び留意事項を遵守してください。

