



道路現況平面図 (2000年以降)


1/500 (A0版)

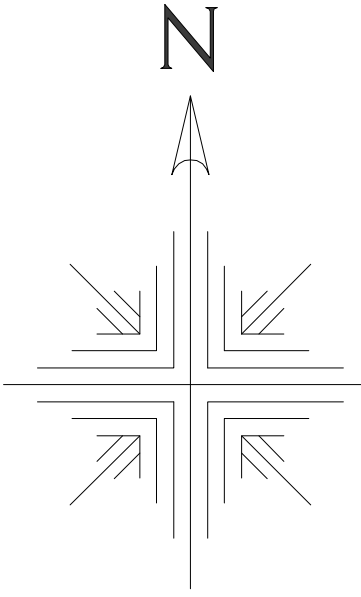

| | | |
|------|------|------|
| 8762 | 8763 | 8764 |
| 8772 | 8773 | 8774 |
| | 8783 | 8784 |


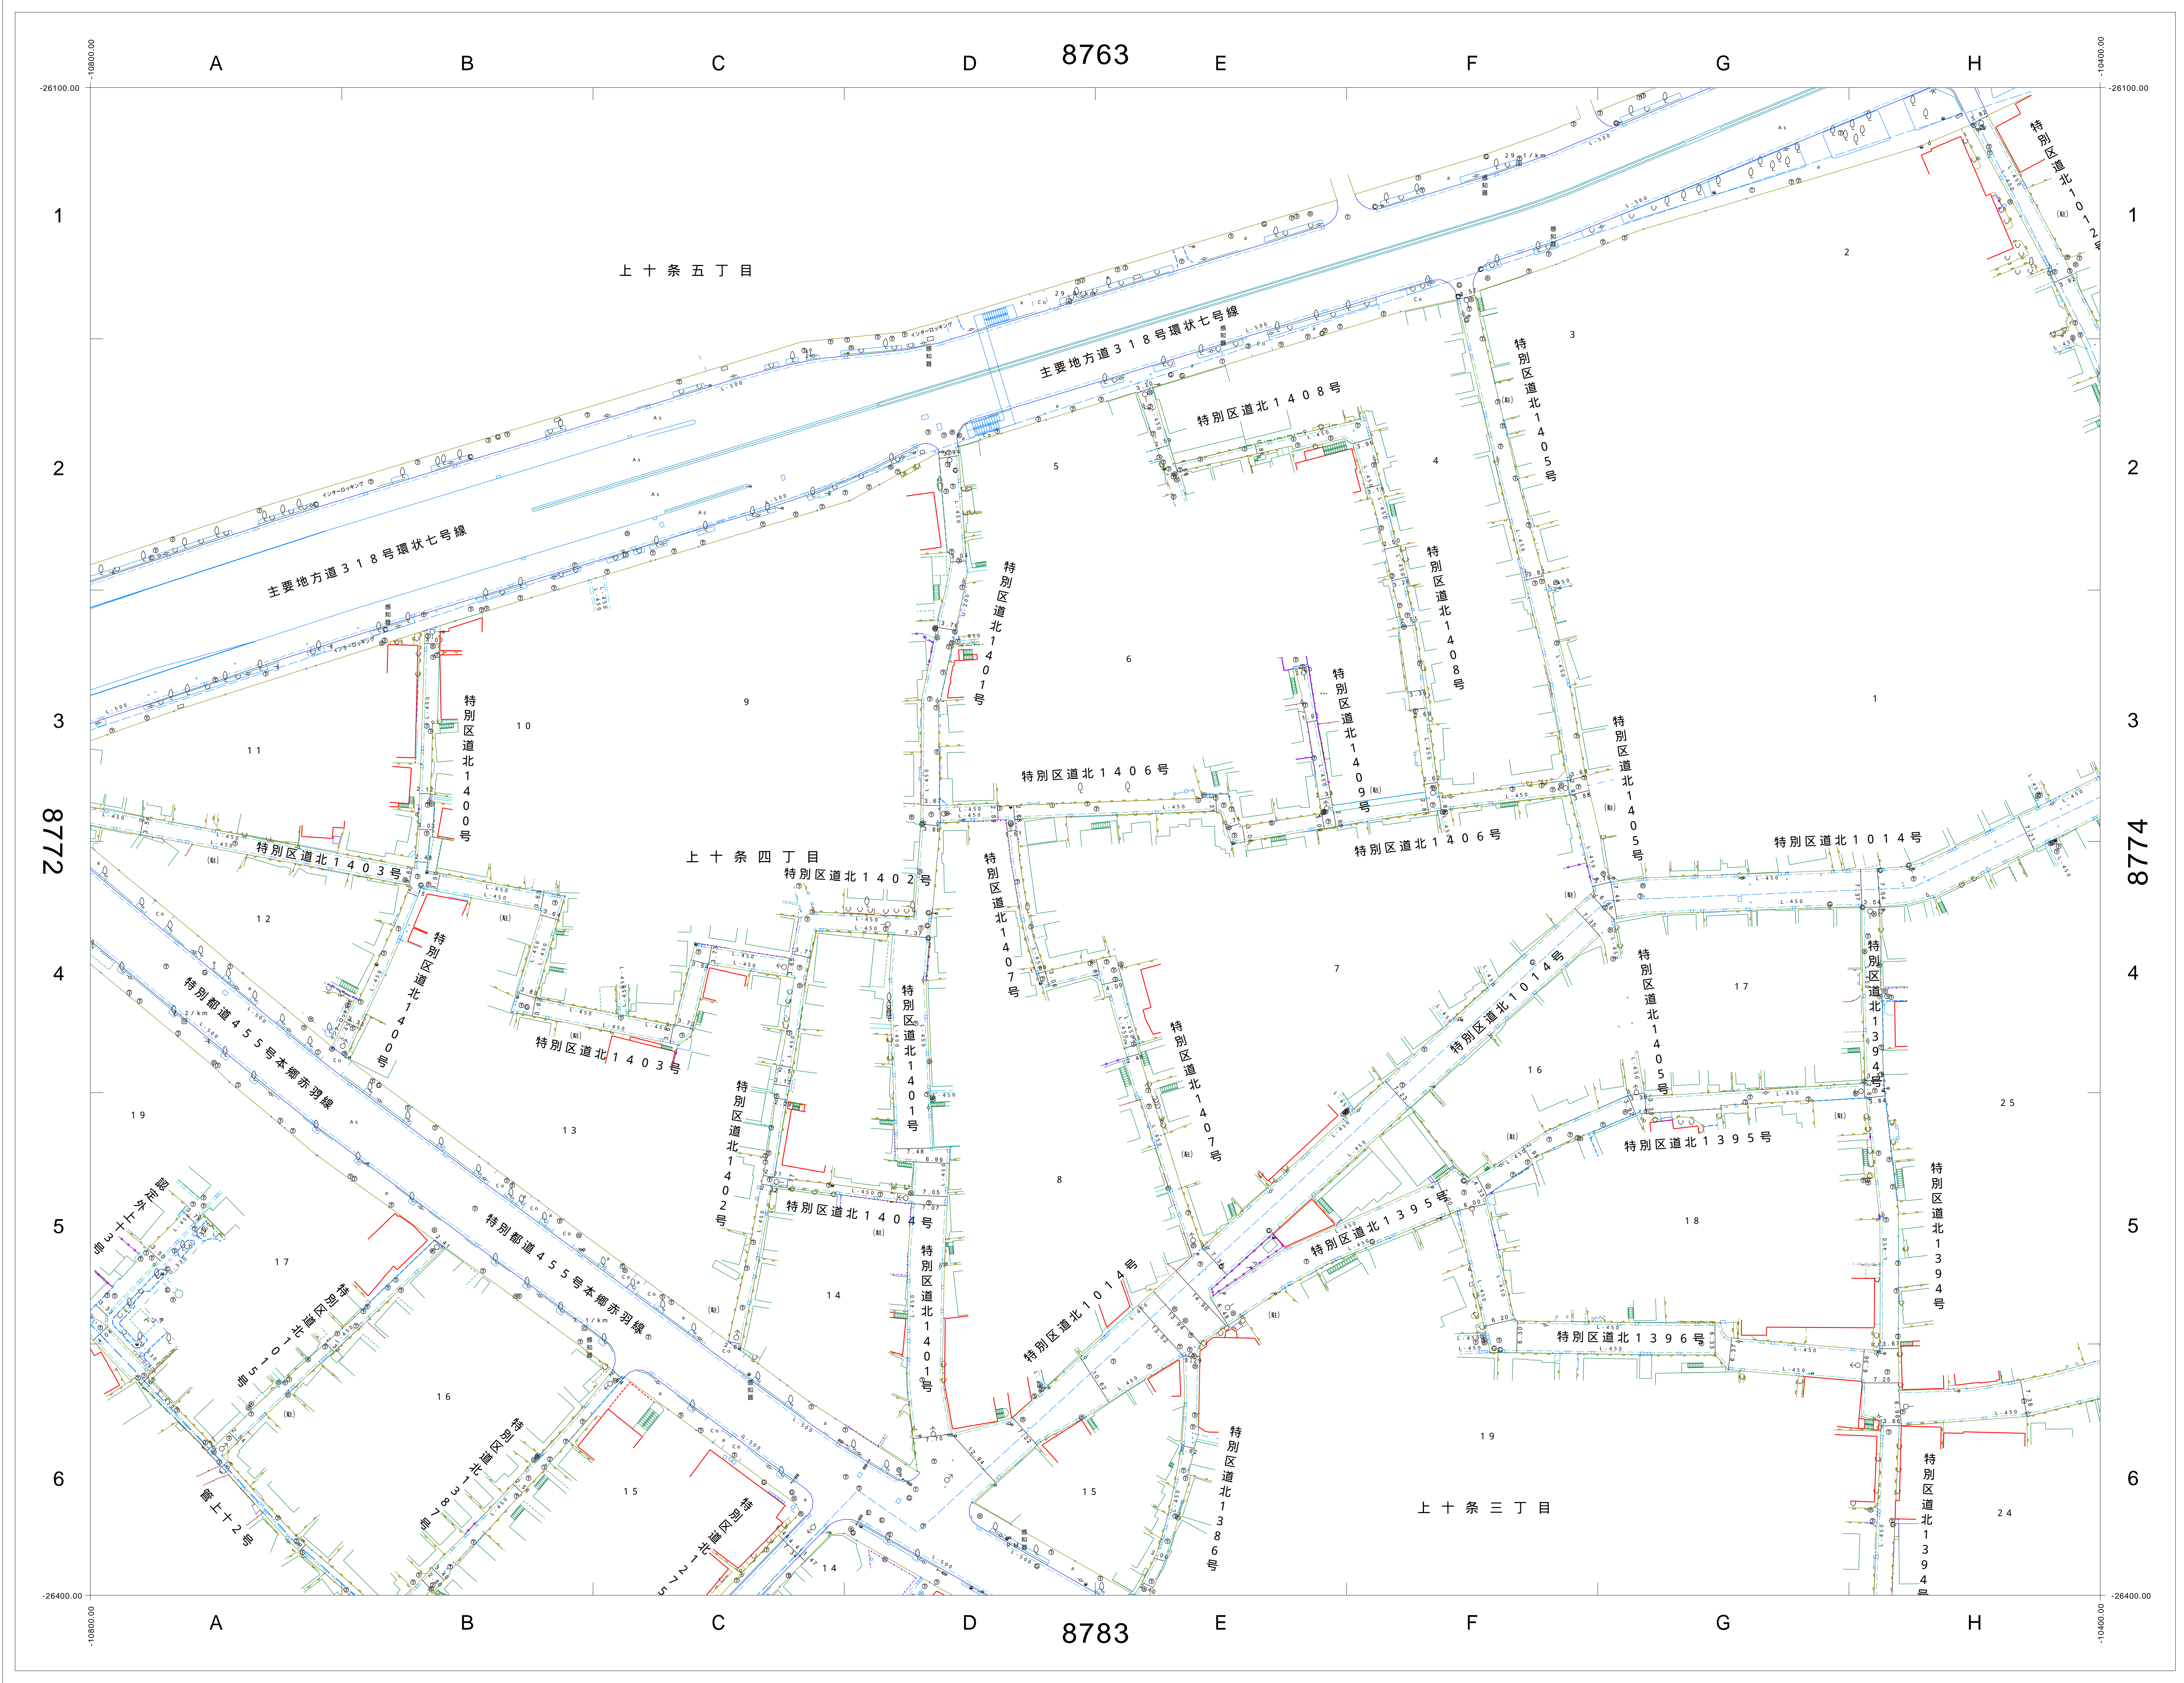


この図面の著作権は、特に表示のない限り東京都北区に帰属します。
 利用にあたっては、利用規約及び留意事項を遵守してください。

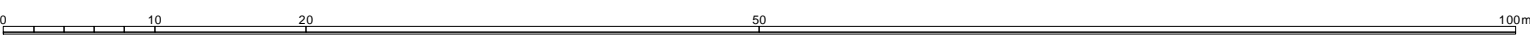

道路現況平面図 (1970年頃)

1/500 (A0版)

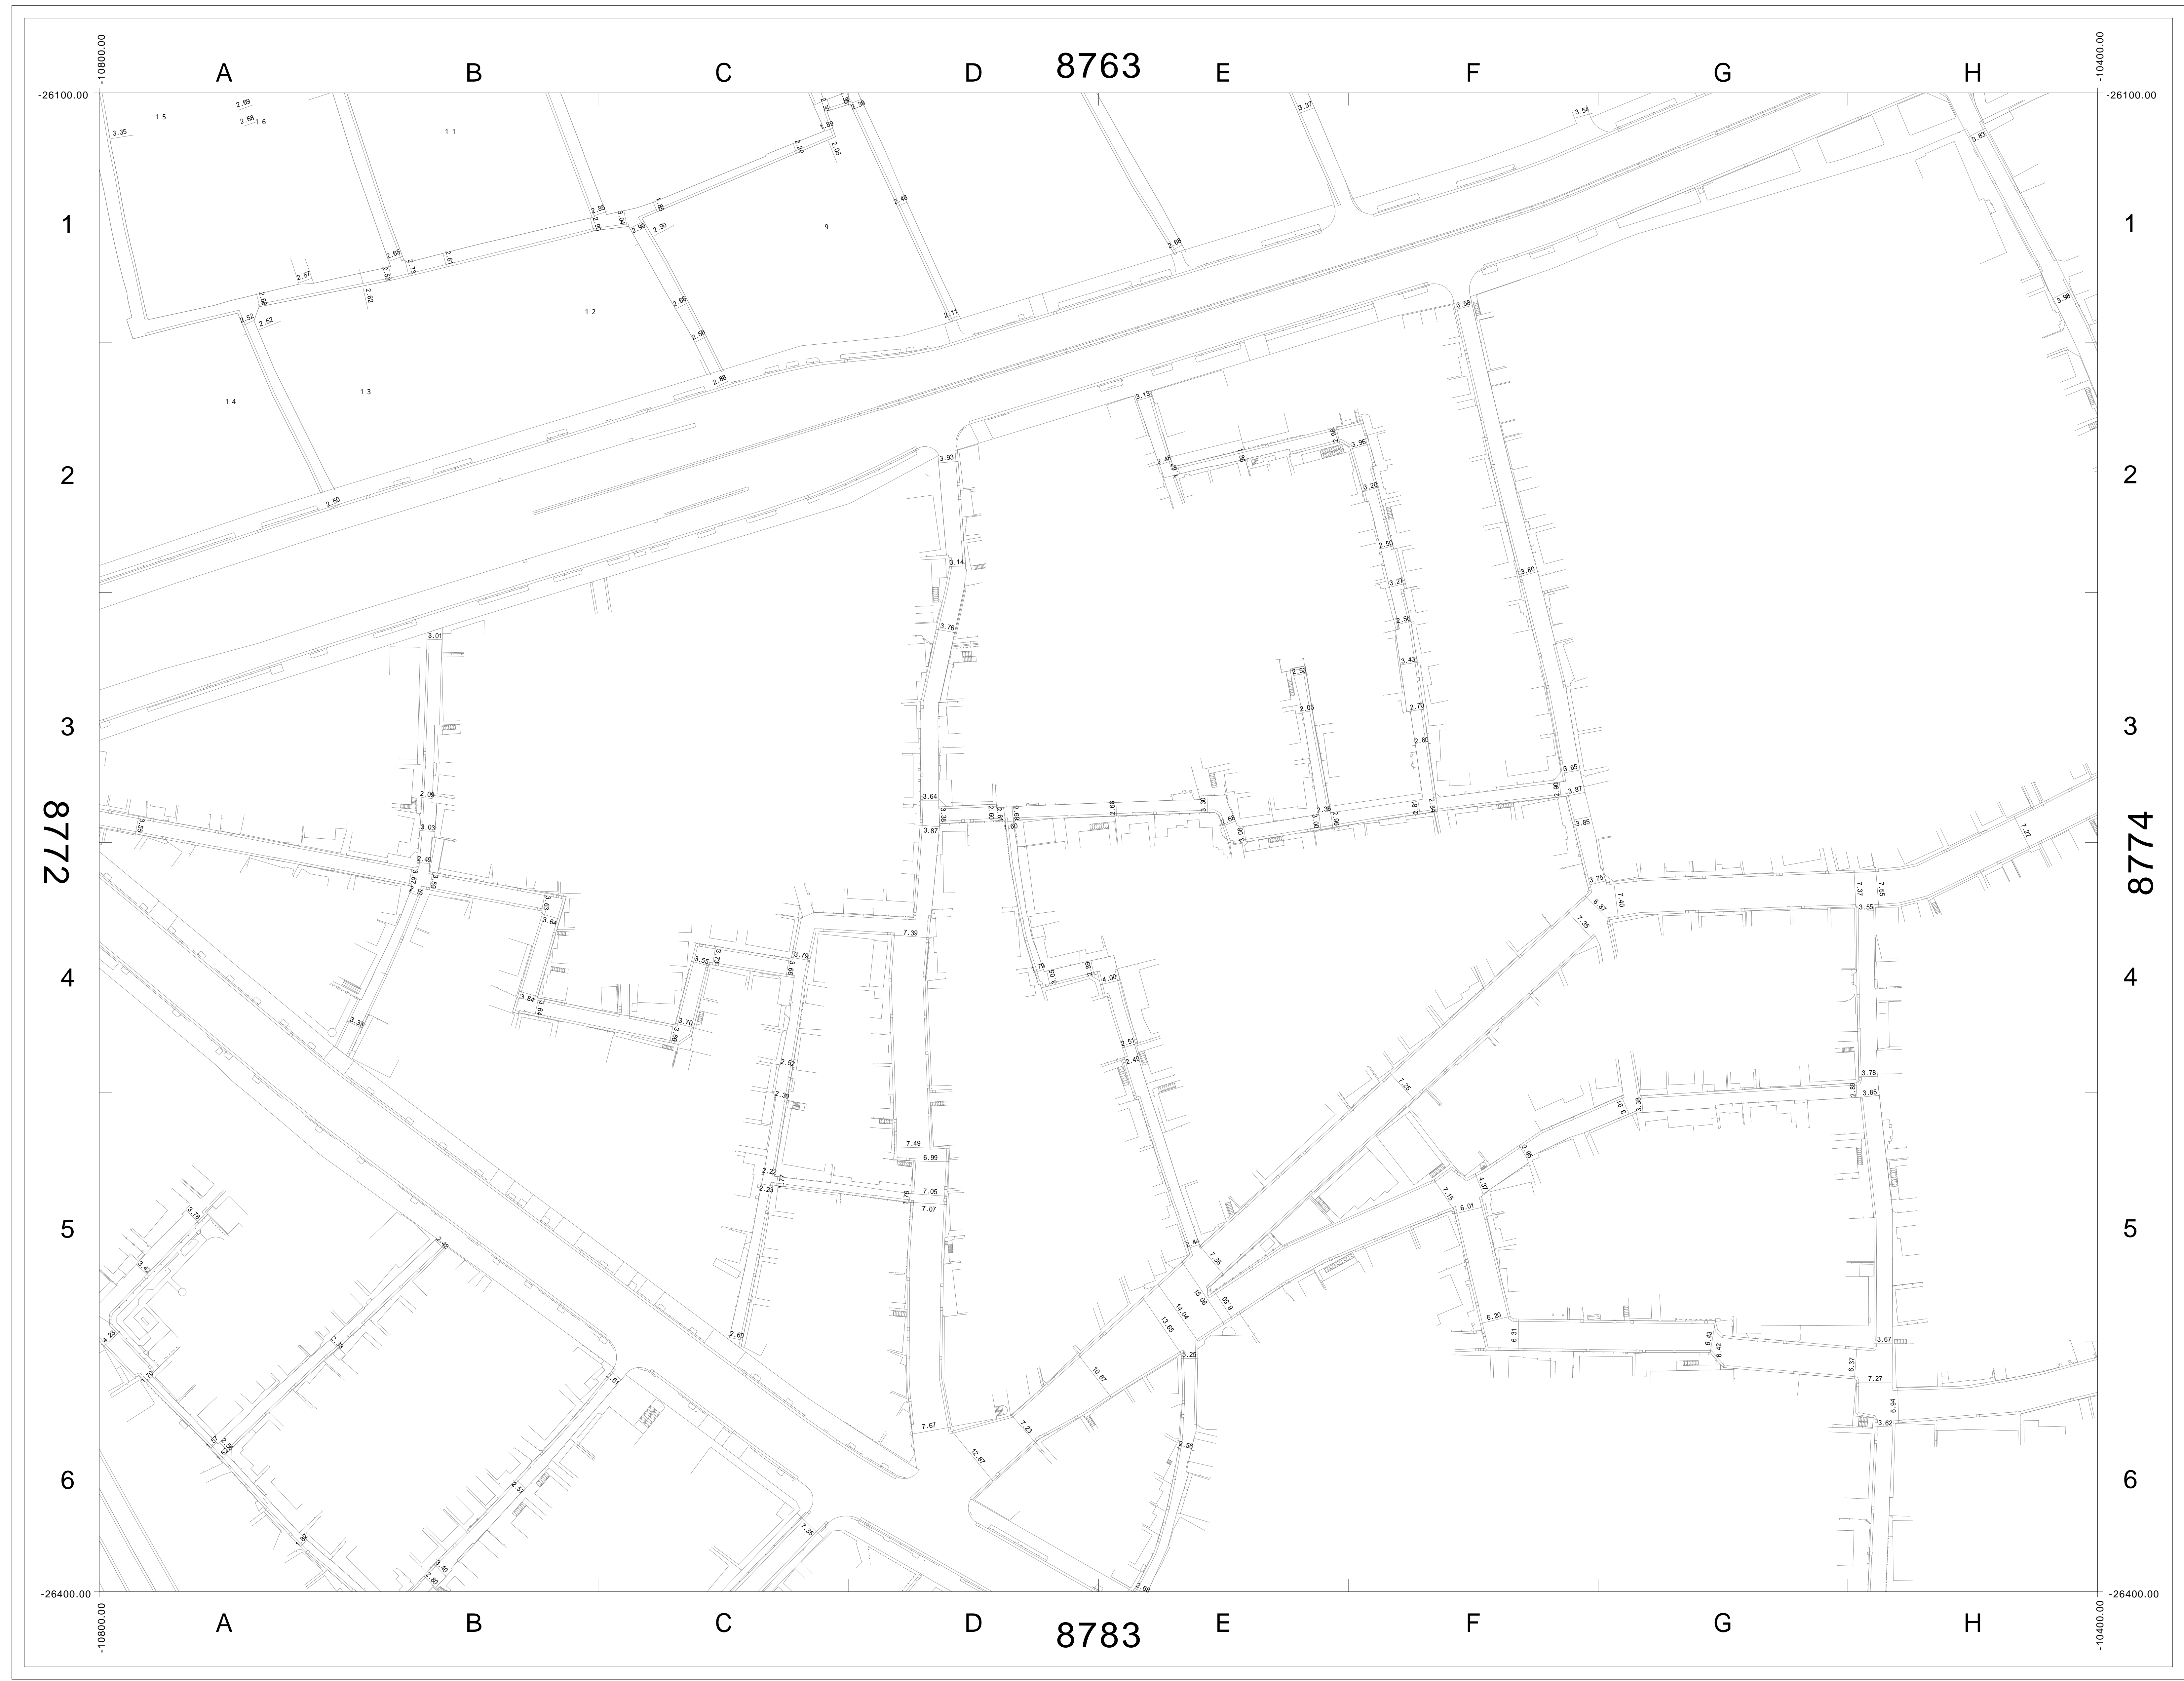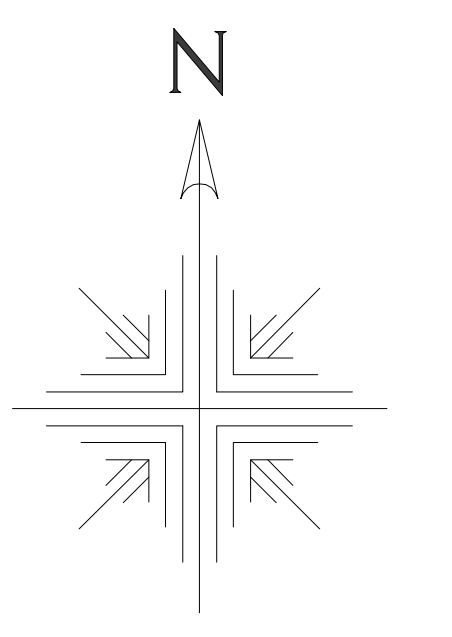

| | | |
|------|------|------|
| 8762 | 8763 | 8764 |
| 8772 | 8773 | 8774 |
| | 8783 | 8784 |

この図面の著作権は、特に表示のない限り東京都北区に帰属します。
利用にあたっては、利用規約及び留意事項を遵守してください。

