


道路現況平面図 (2000年以降)


1/500 (A0版)

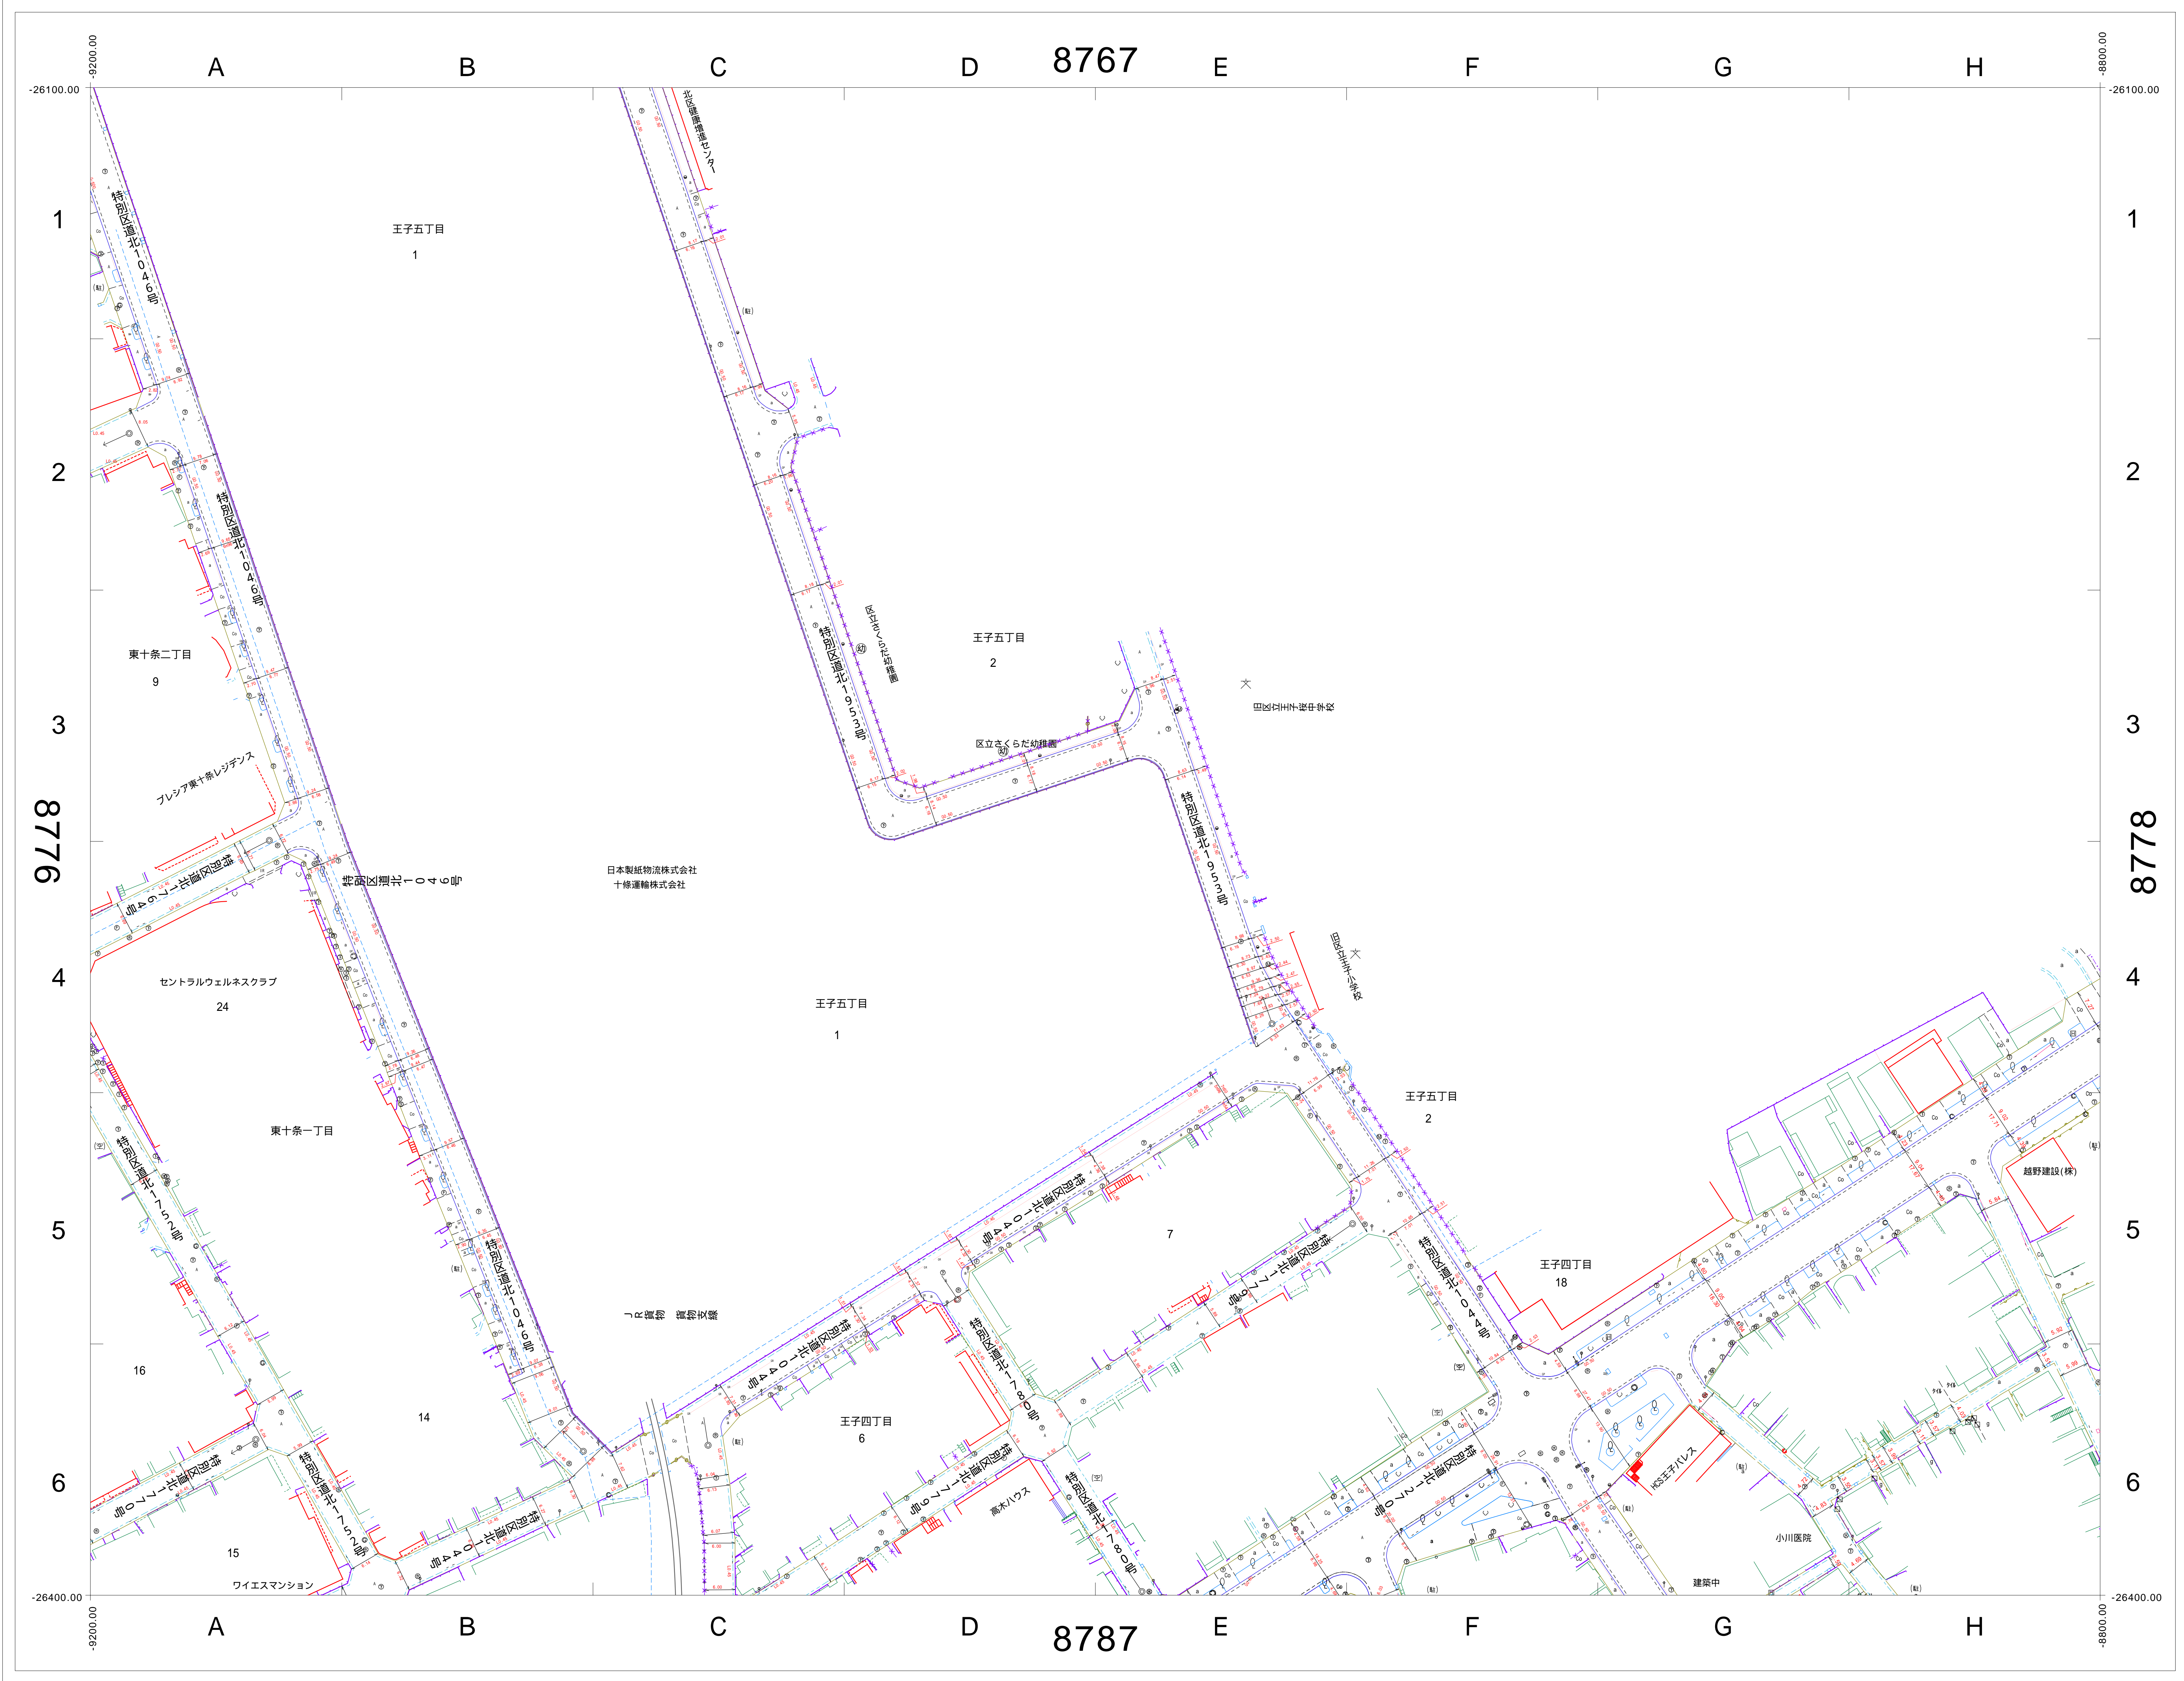

8766	8767	8768
8776	8777	8778
8786	8787	8788





この図面の著作権は、特に表示のない限り東京都北区に帰属します。
 利用にあたっては、利用規約及び留意事項を遵守してください。

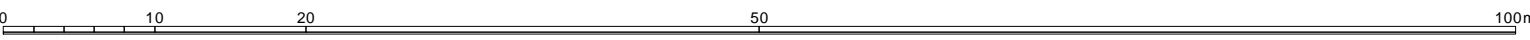

道路現況平面図 (1970年頃)

1/500 (A0版)

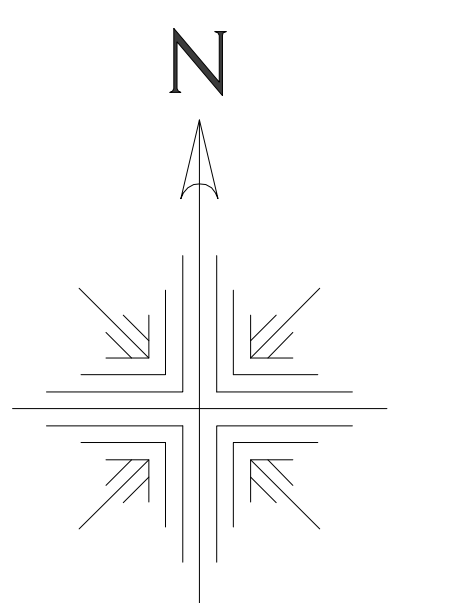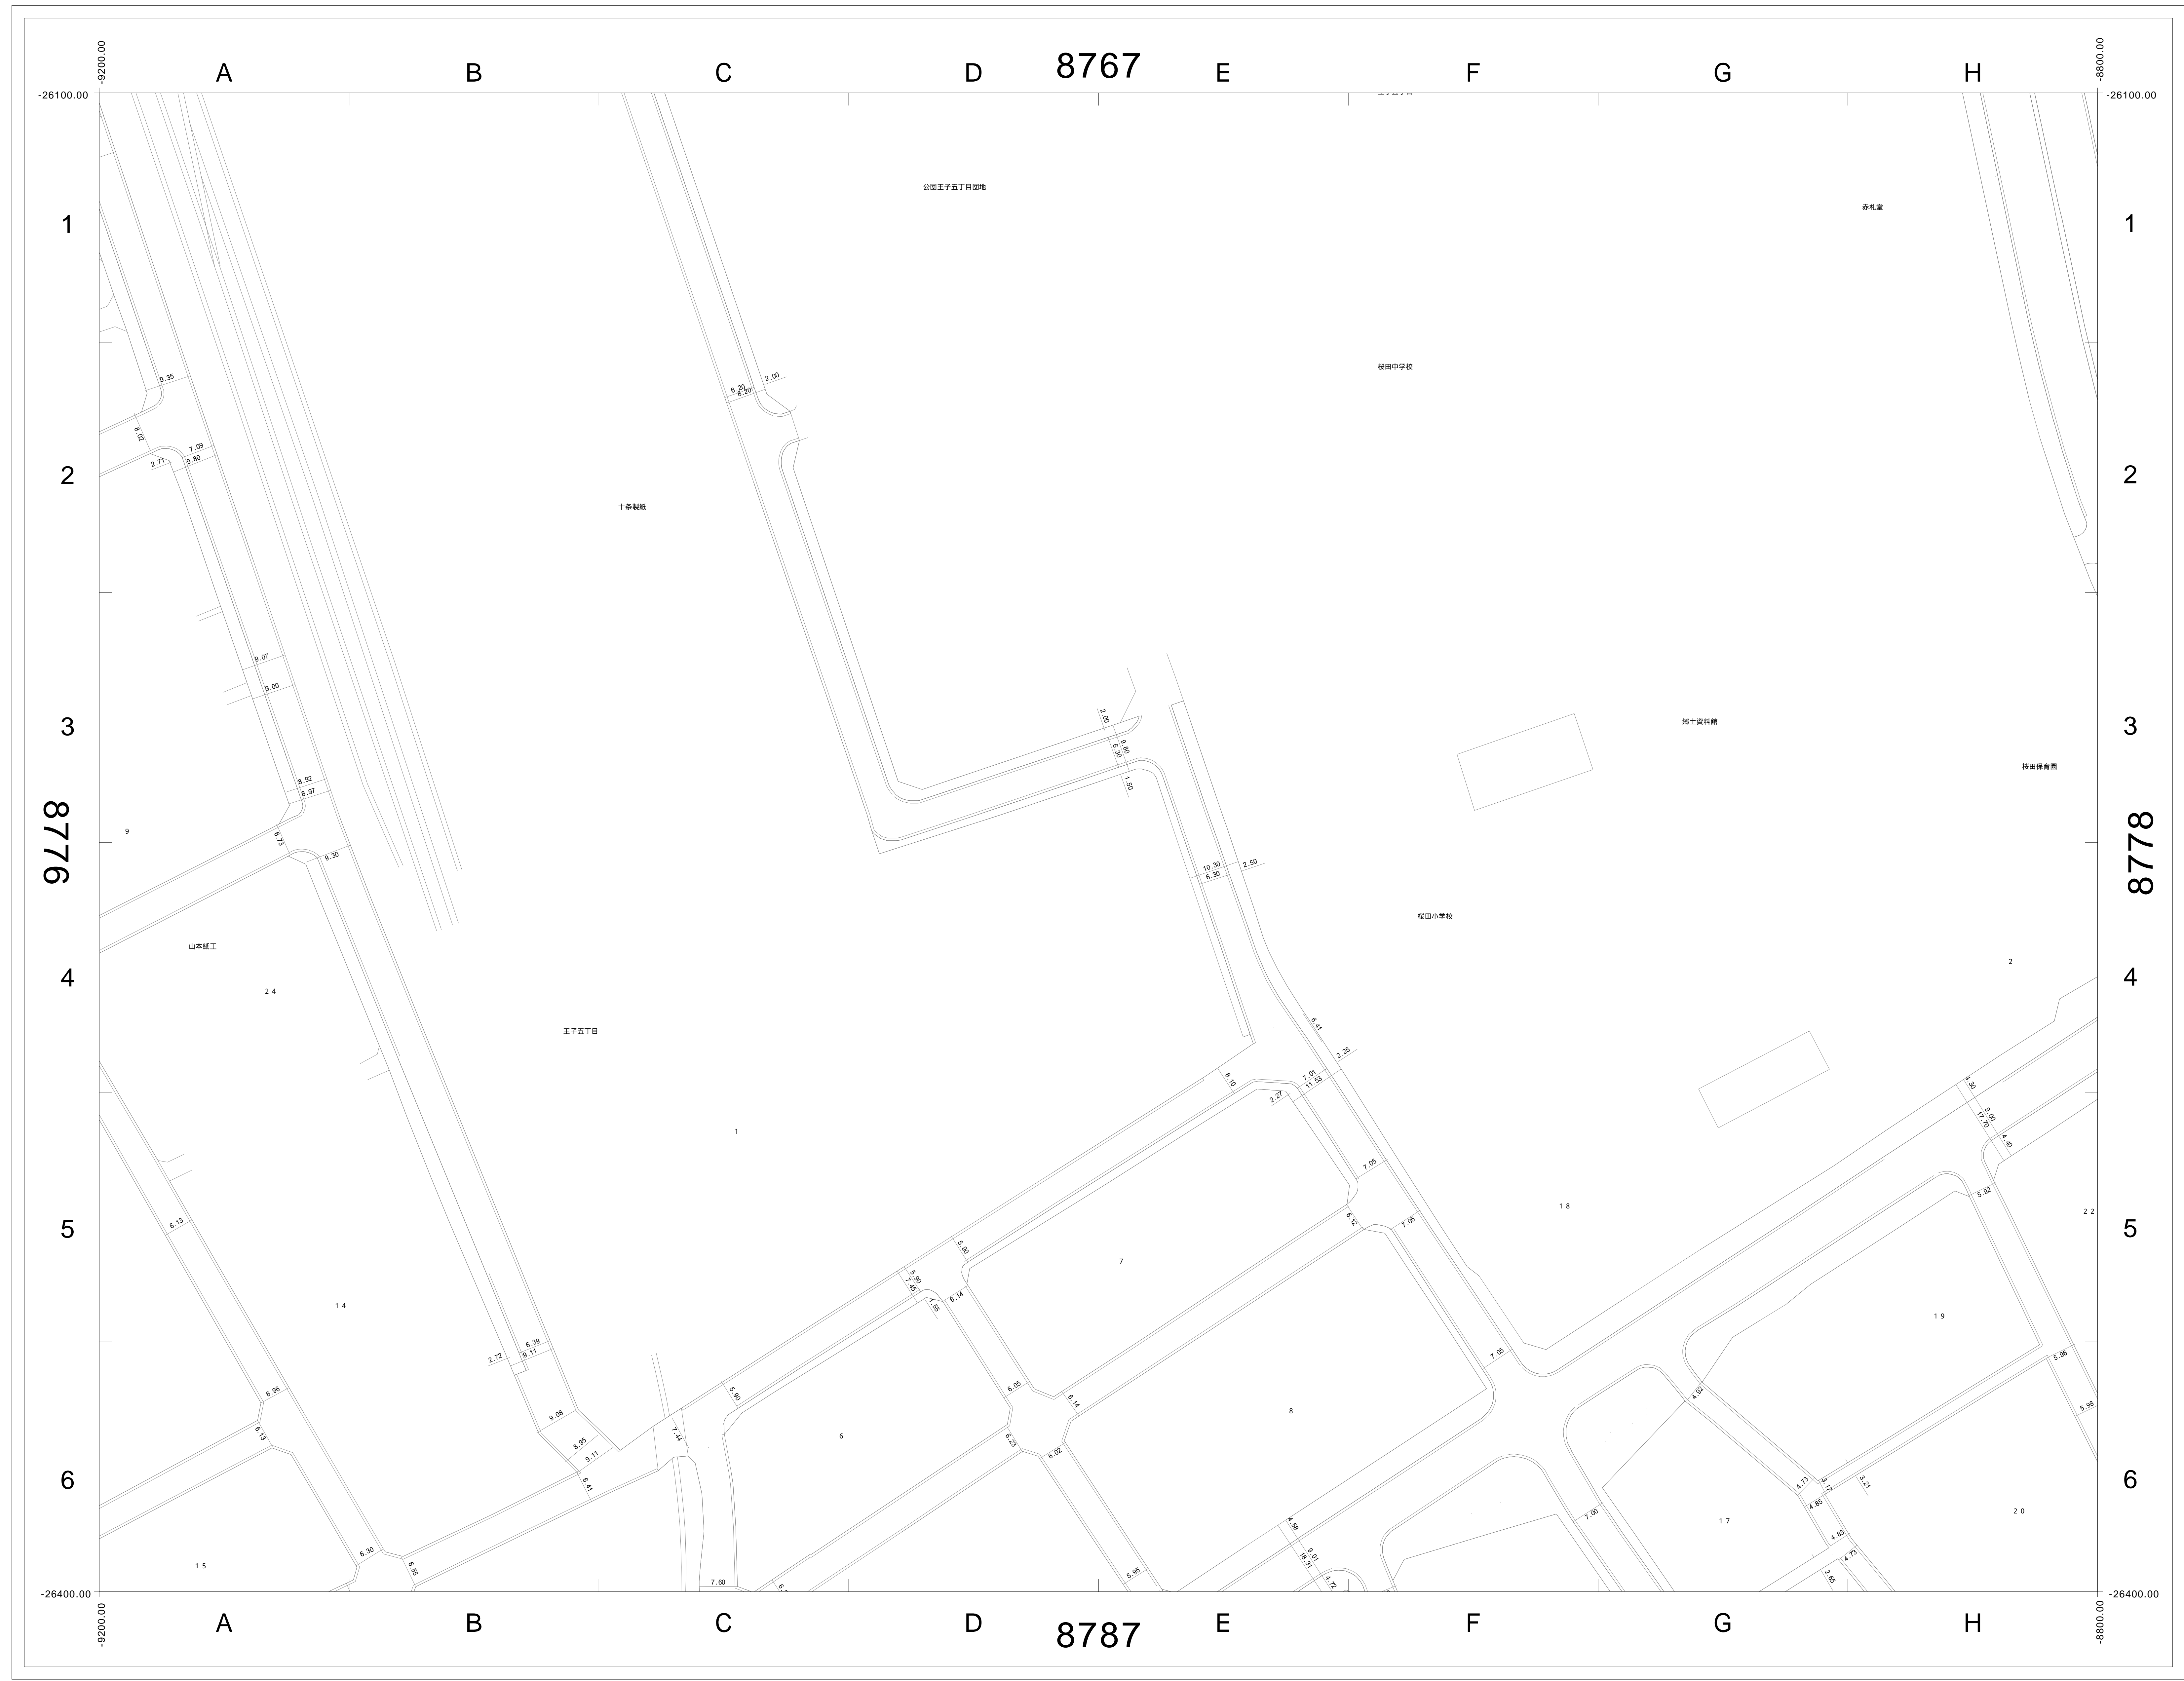

8766	8767	8768
8776	8777	8778
8786	8787	8788

この図面の著作権は、特に表示のない限り東京都北区に帰属します。
利用にあたっては、利用規約及び留意事項を遵守してください。

