


# 道路現況平面図 (2000年以降)

1/500 (A0版)

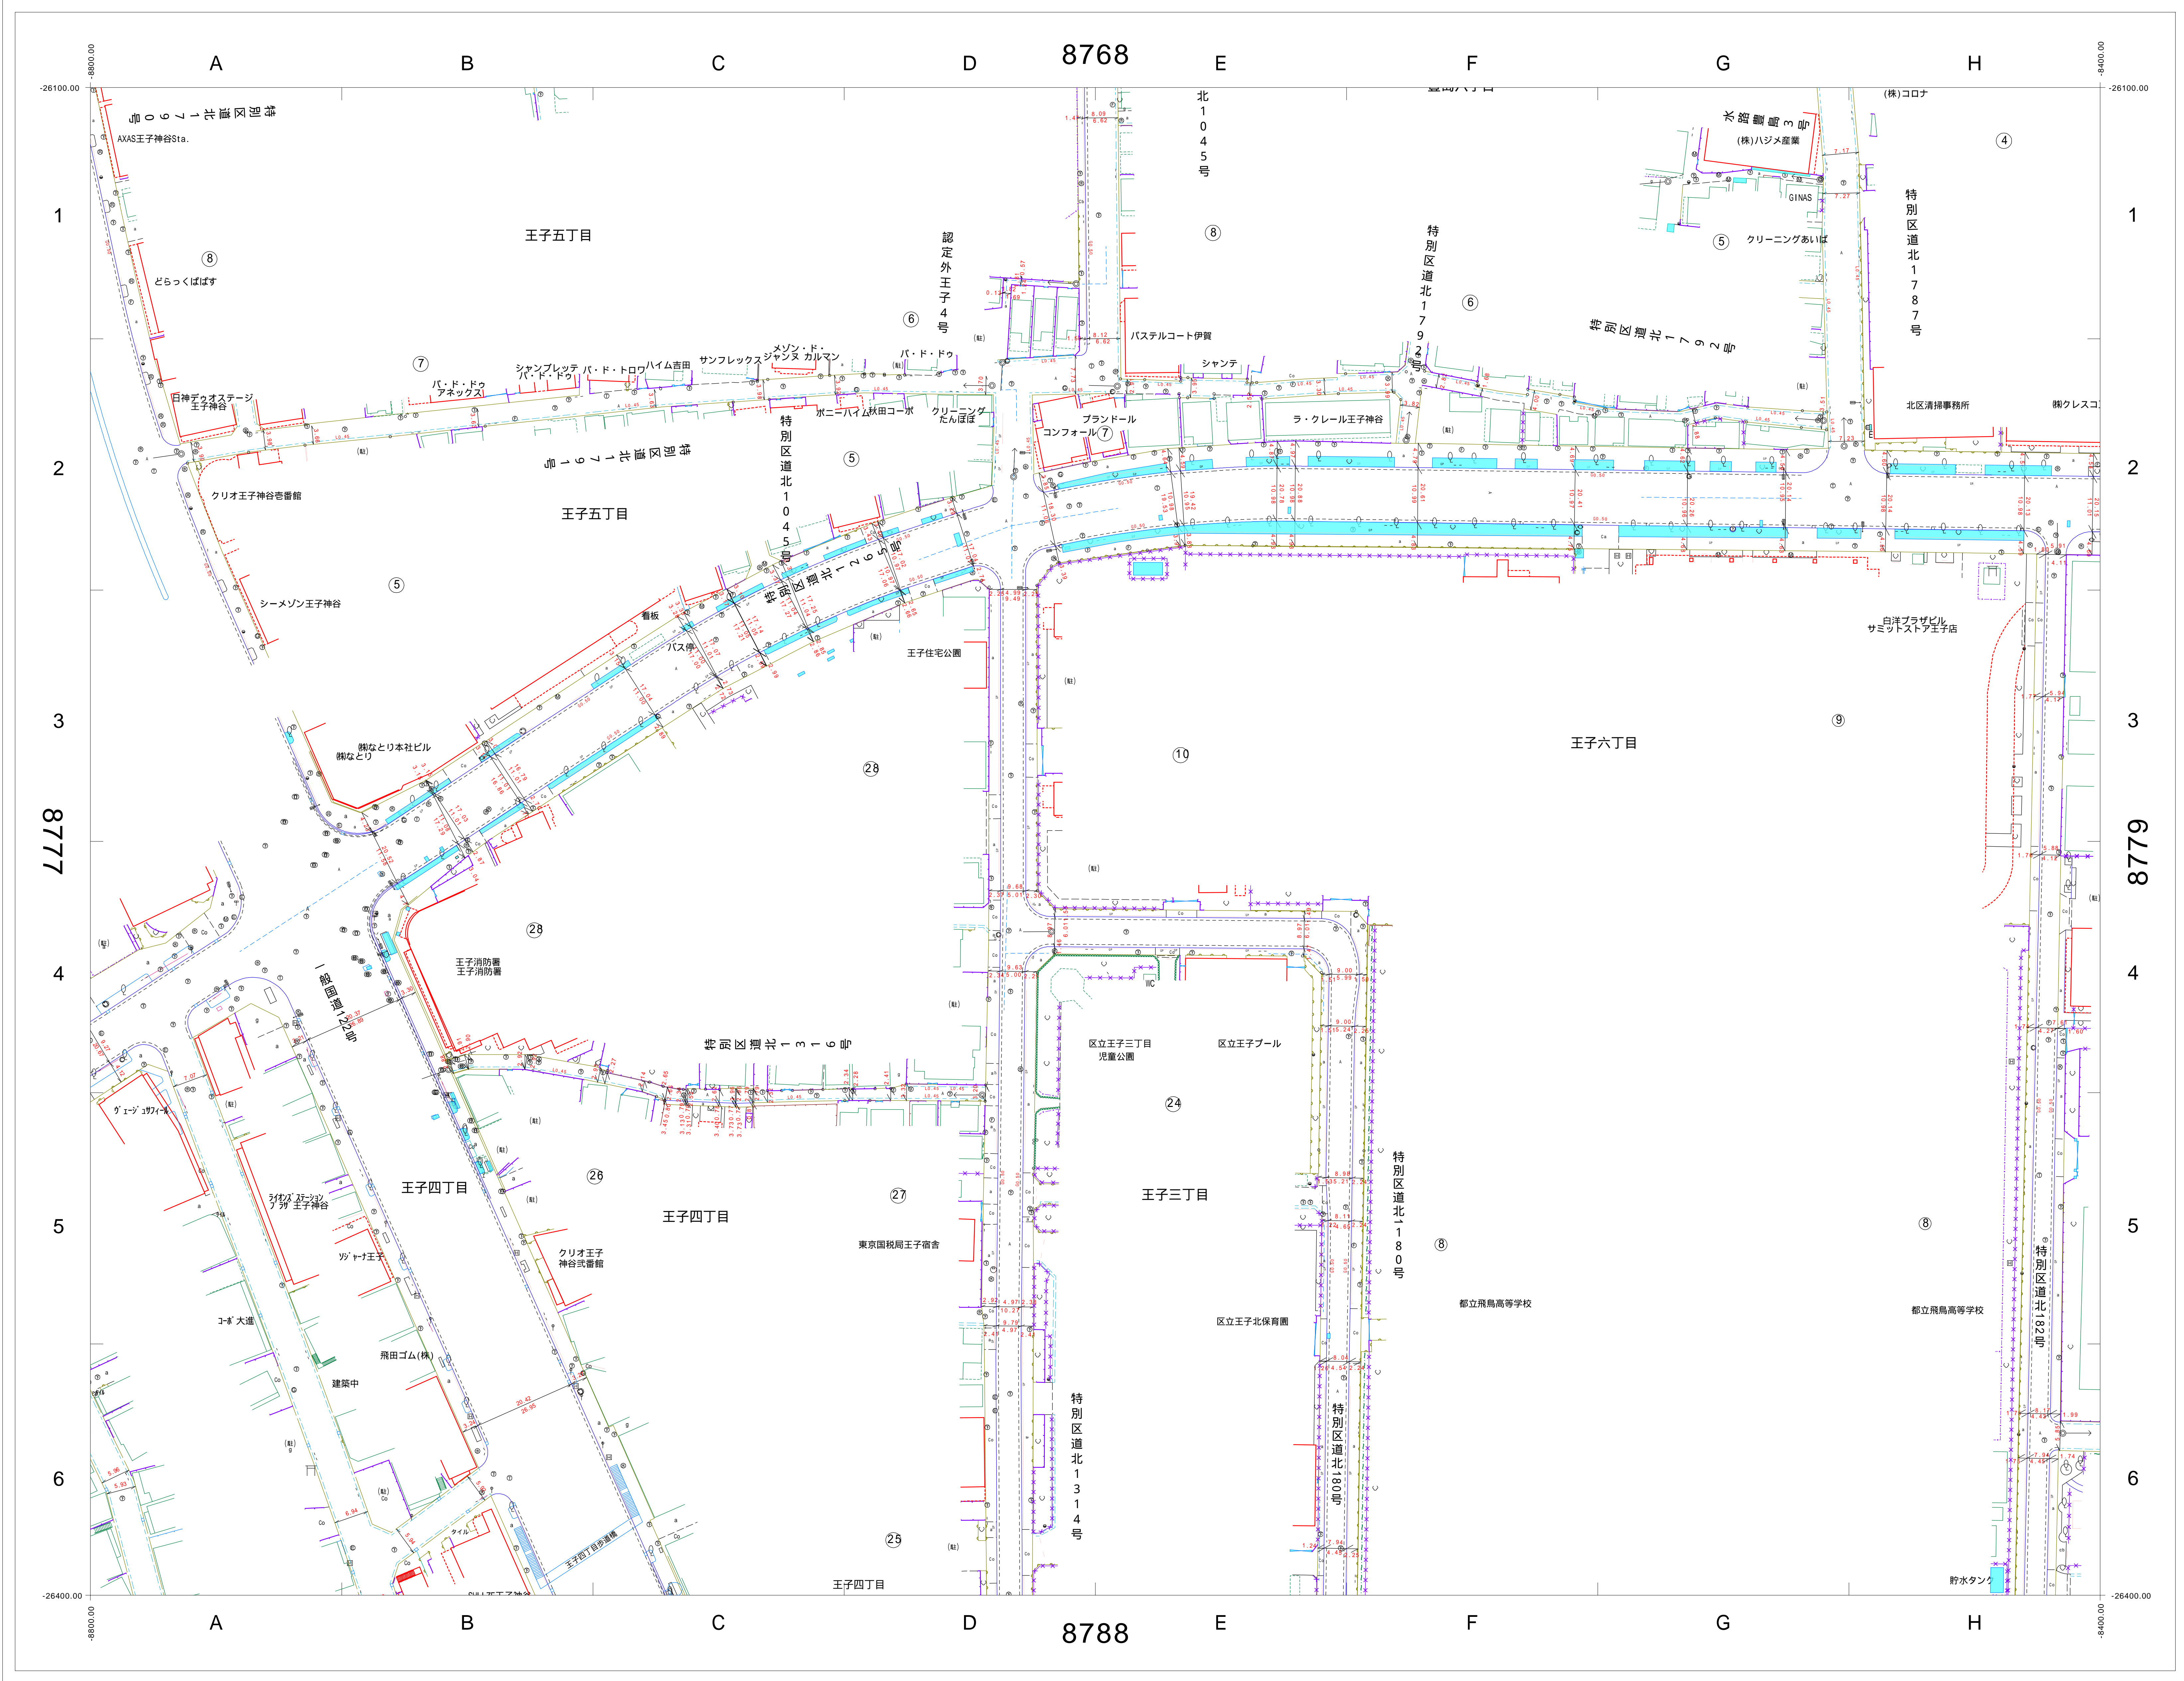


8767	8768	8769
8777	8778	8779
8787	8788	8789


この図面の著作権は、特に表示のない限り東京都北区に帰属します。  
利用にあたっては、利用規約及び留意事項を遵守してください。

# 道路現況平面図 (1970年頃)

1/500 (A0版)

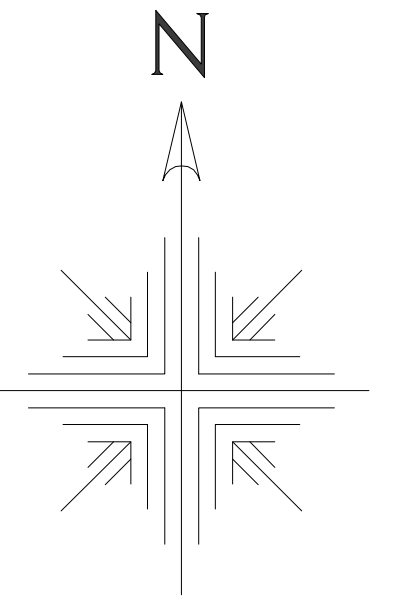

8767	8768	8769
8777	8778	8779
8787	8788	8789

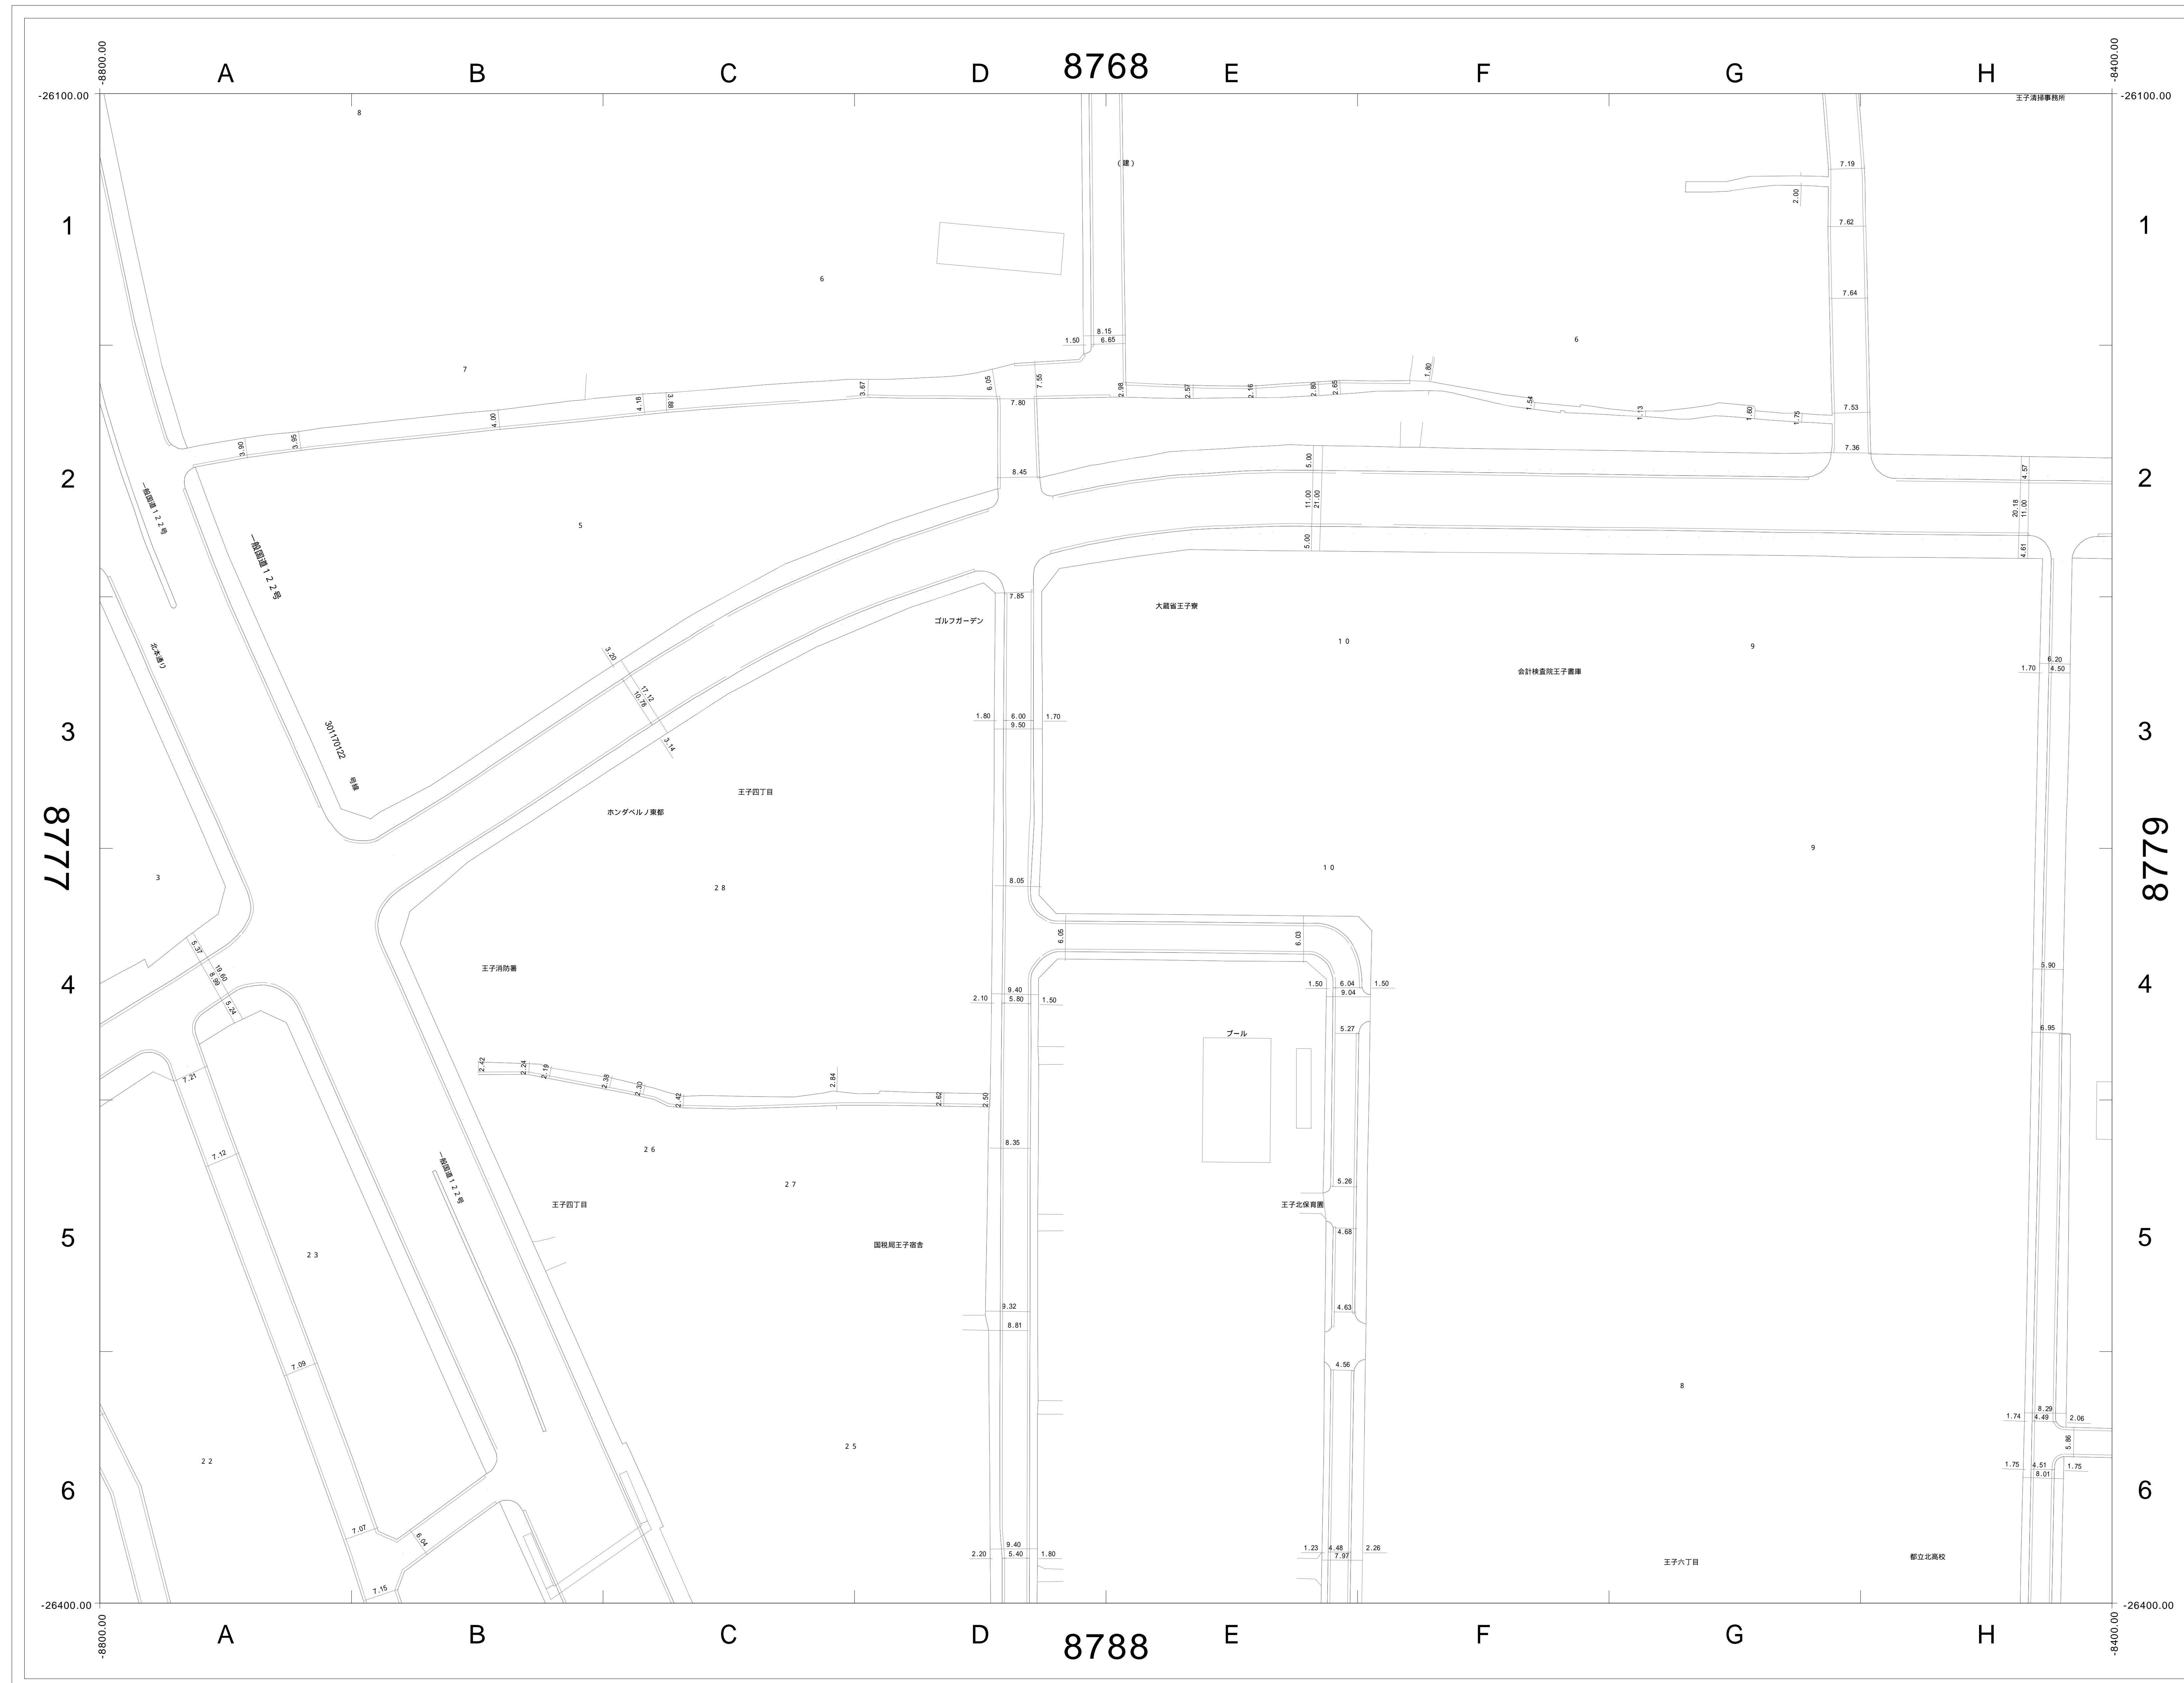

この図面の著作権は、特に表示のない限り東京都北区に帰属します。  
利用にあたっては、利用規約及び留意事項を遵守してください。

