
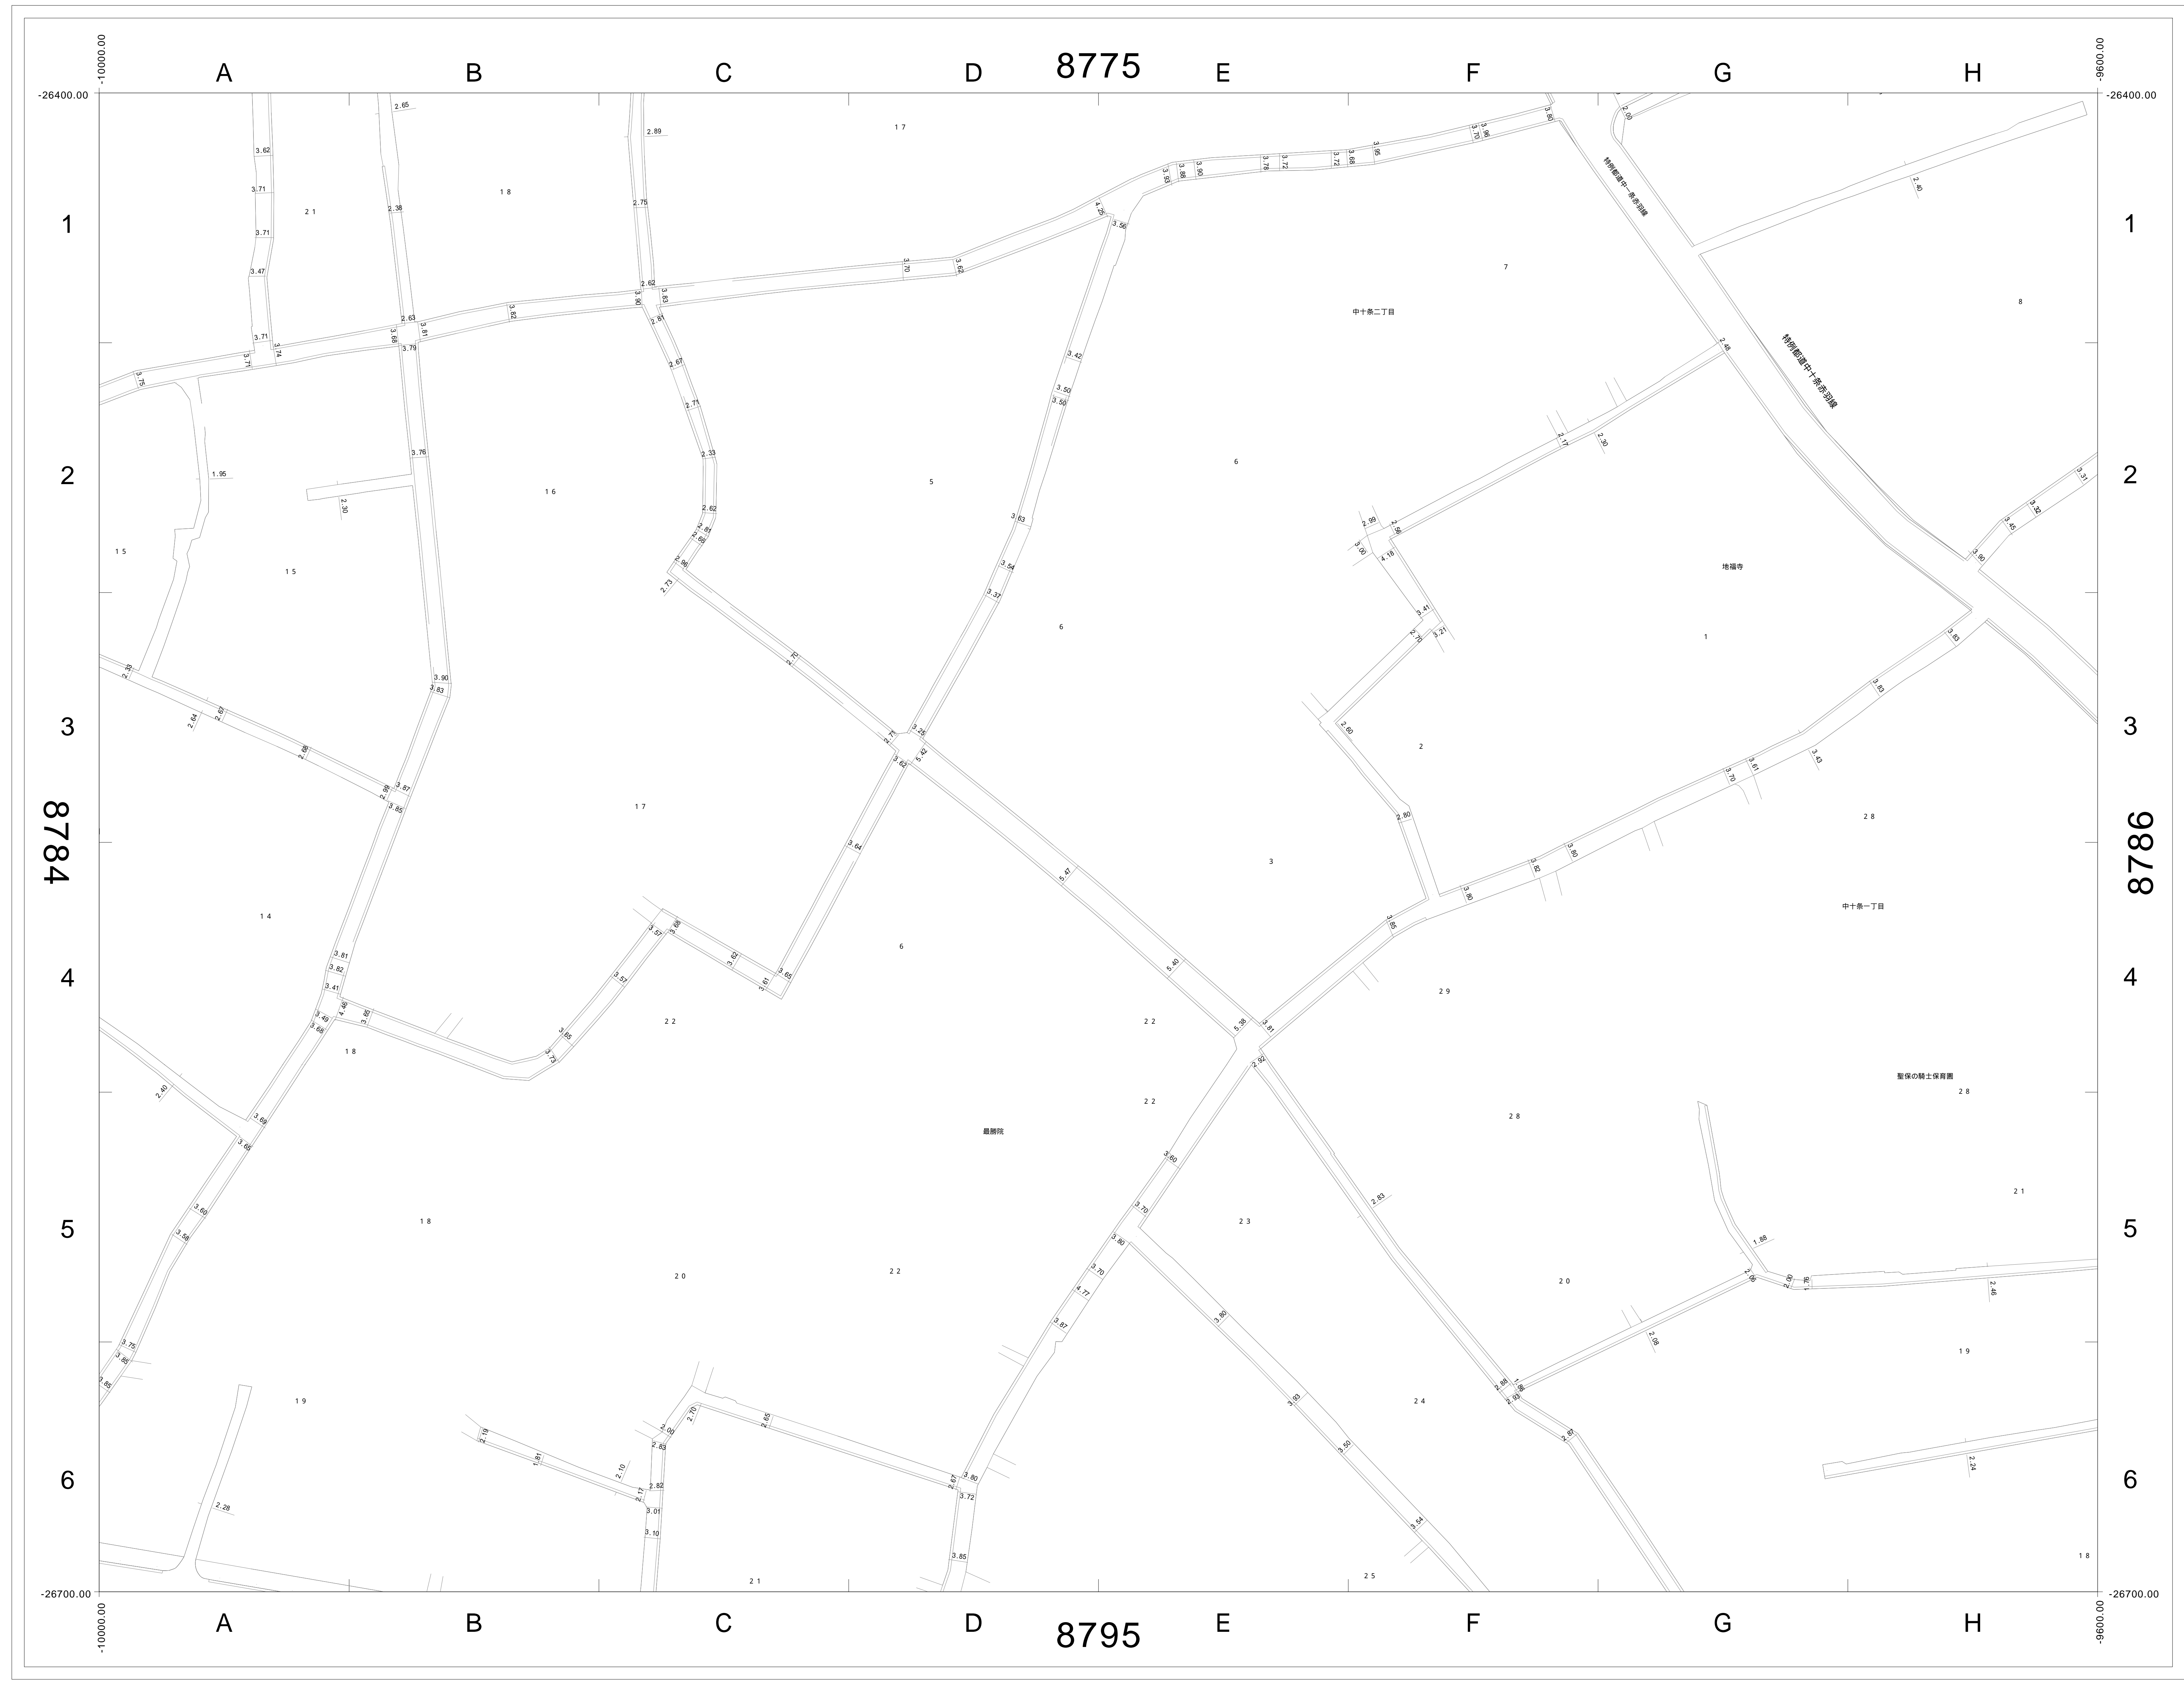


道路現況平面図 (1970年頃)

1/500 (A0版)

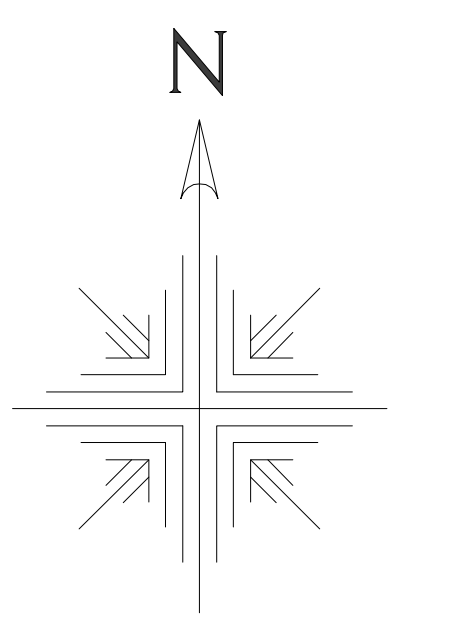

8774	8775	8776
8784	8785	8786
8794	8795	8796

この図面の著作権は、特に表示のない限り東京都北区に帰属します。
利用にあたっては、利用規約及び留意事項を遵守してください。

