



道路現況平面図 (2000年以降)

1/500 (A0版)

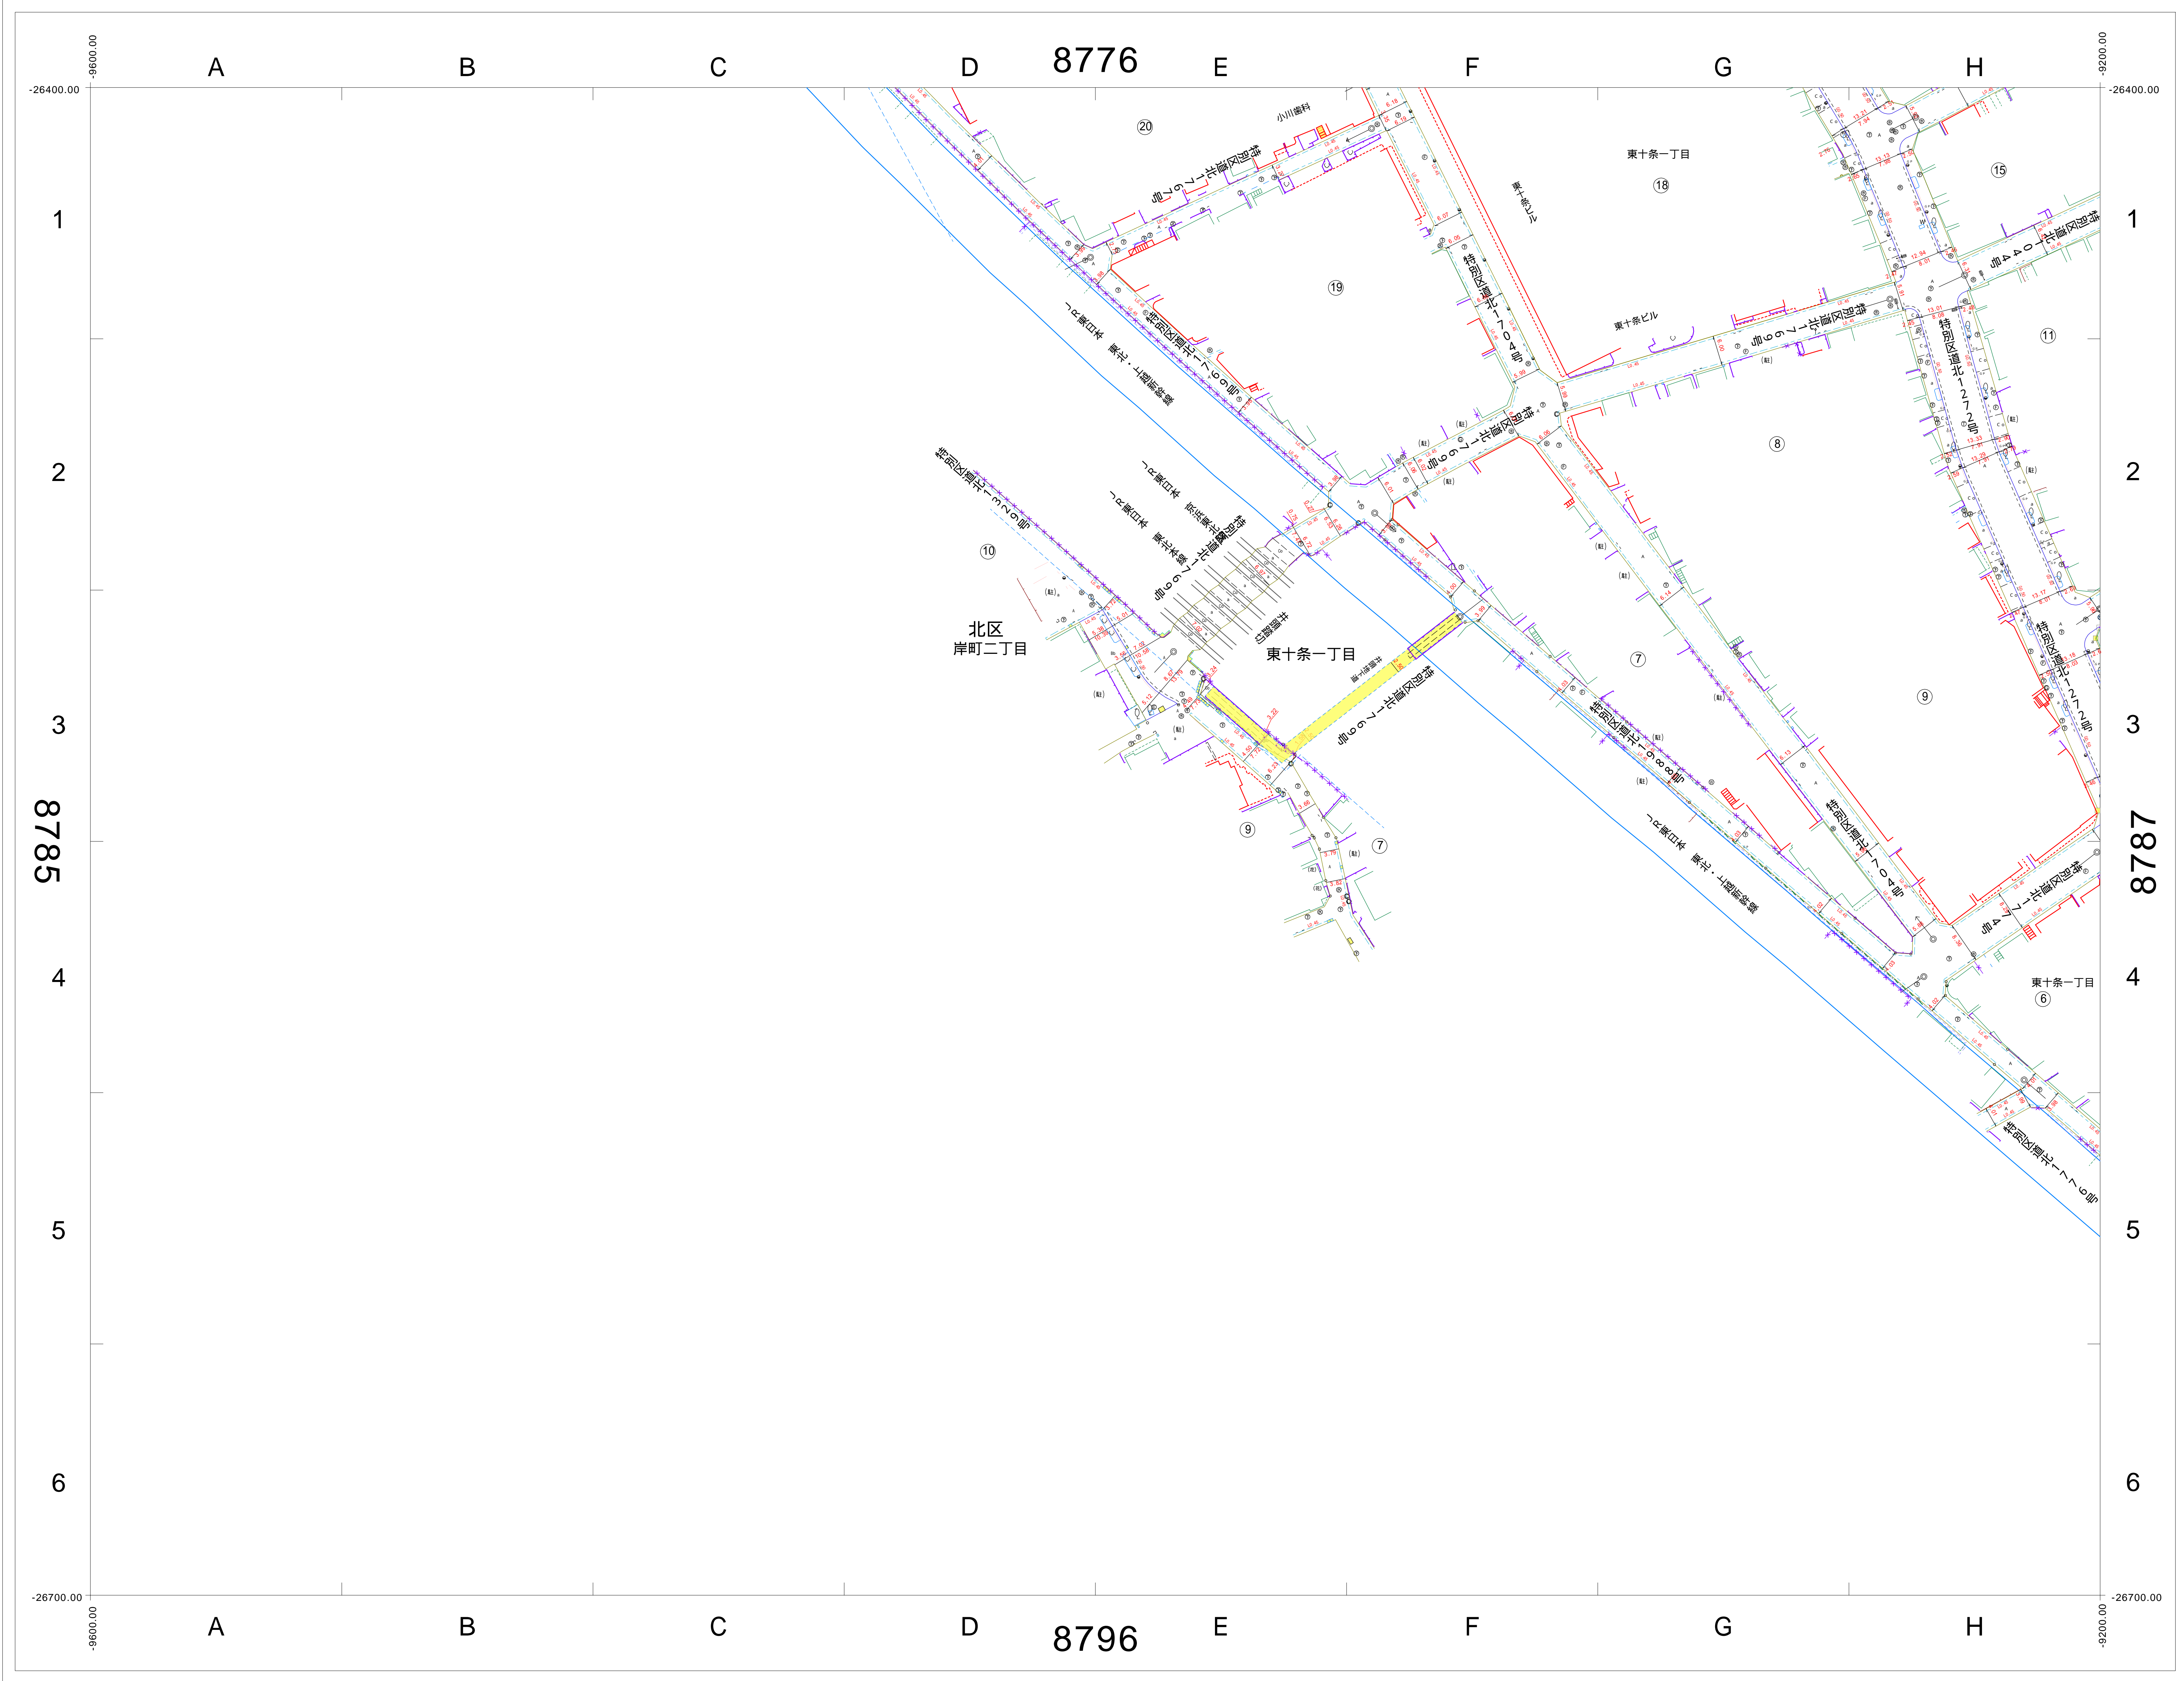


8775	8776	8777
8785	8786	8787
8795	8796	8797

この図面の著作権は、特に表示のない限り東京都北区に帰属します。
利用にあたっては、利用規約及び留意事項を遵守してください。

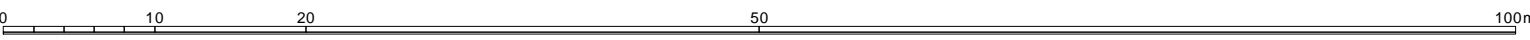


道路現況平面図 (1970年頃)

1/500 (A0版)

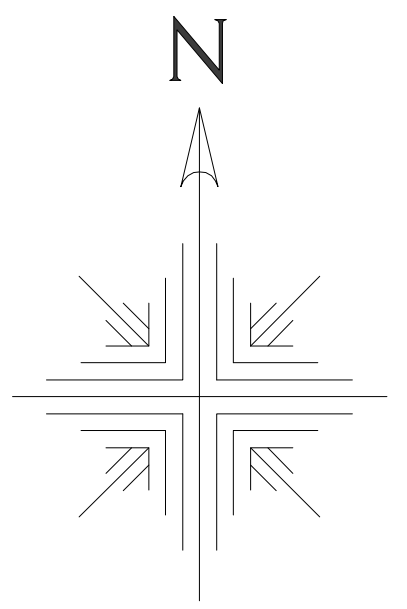

8775	8776	8777
8785	8786	8787
8795	8796	8797

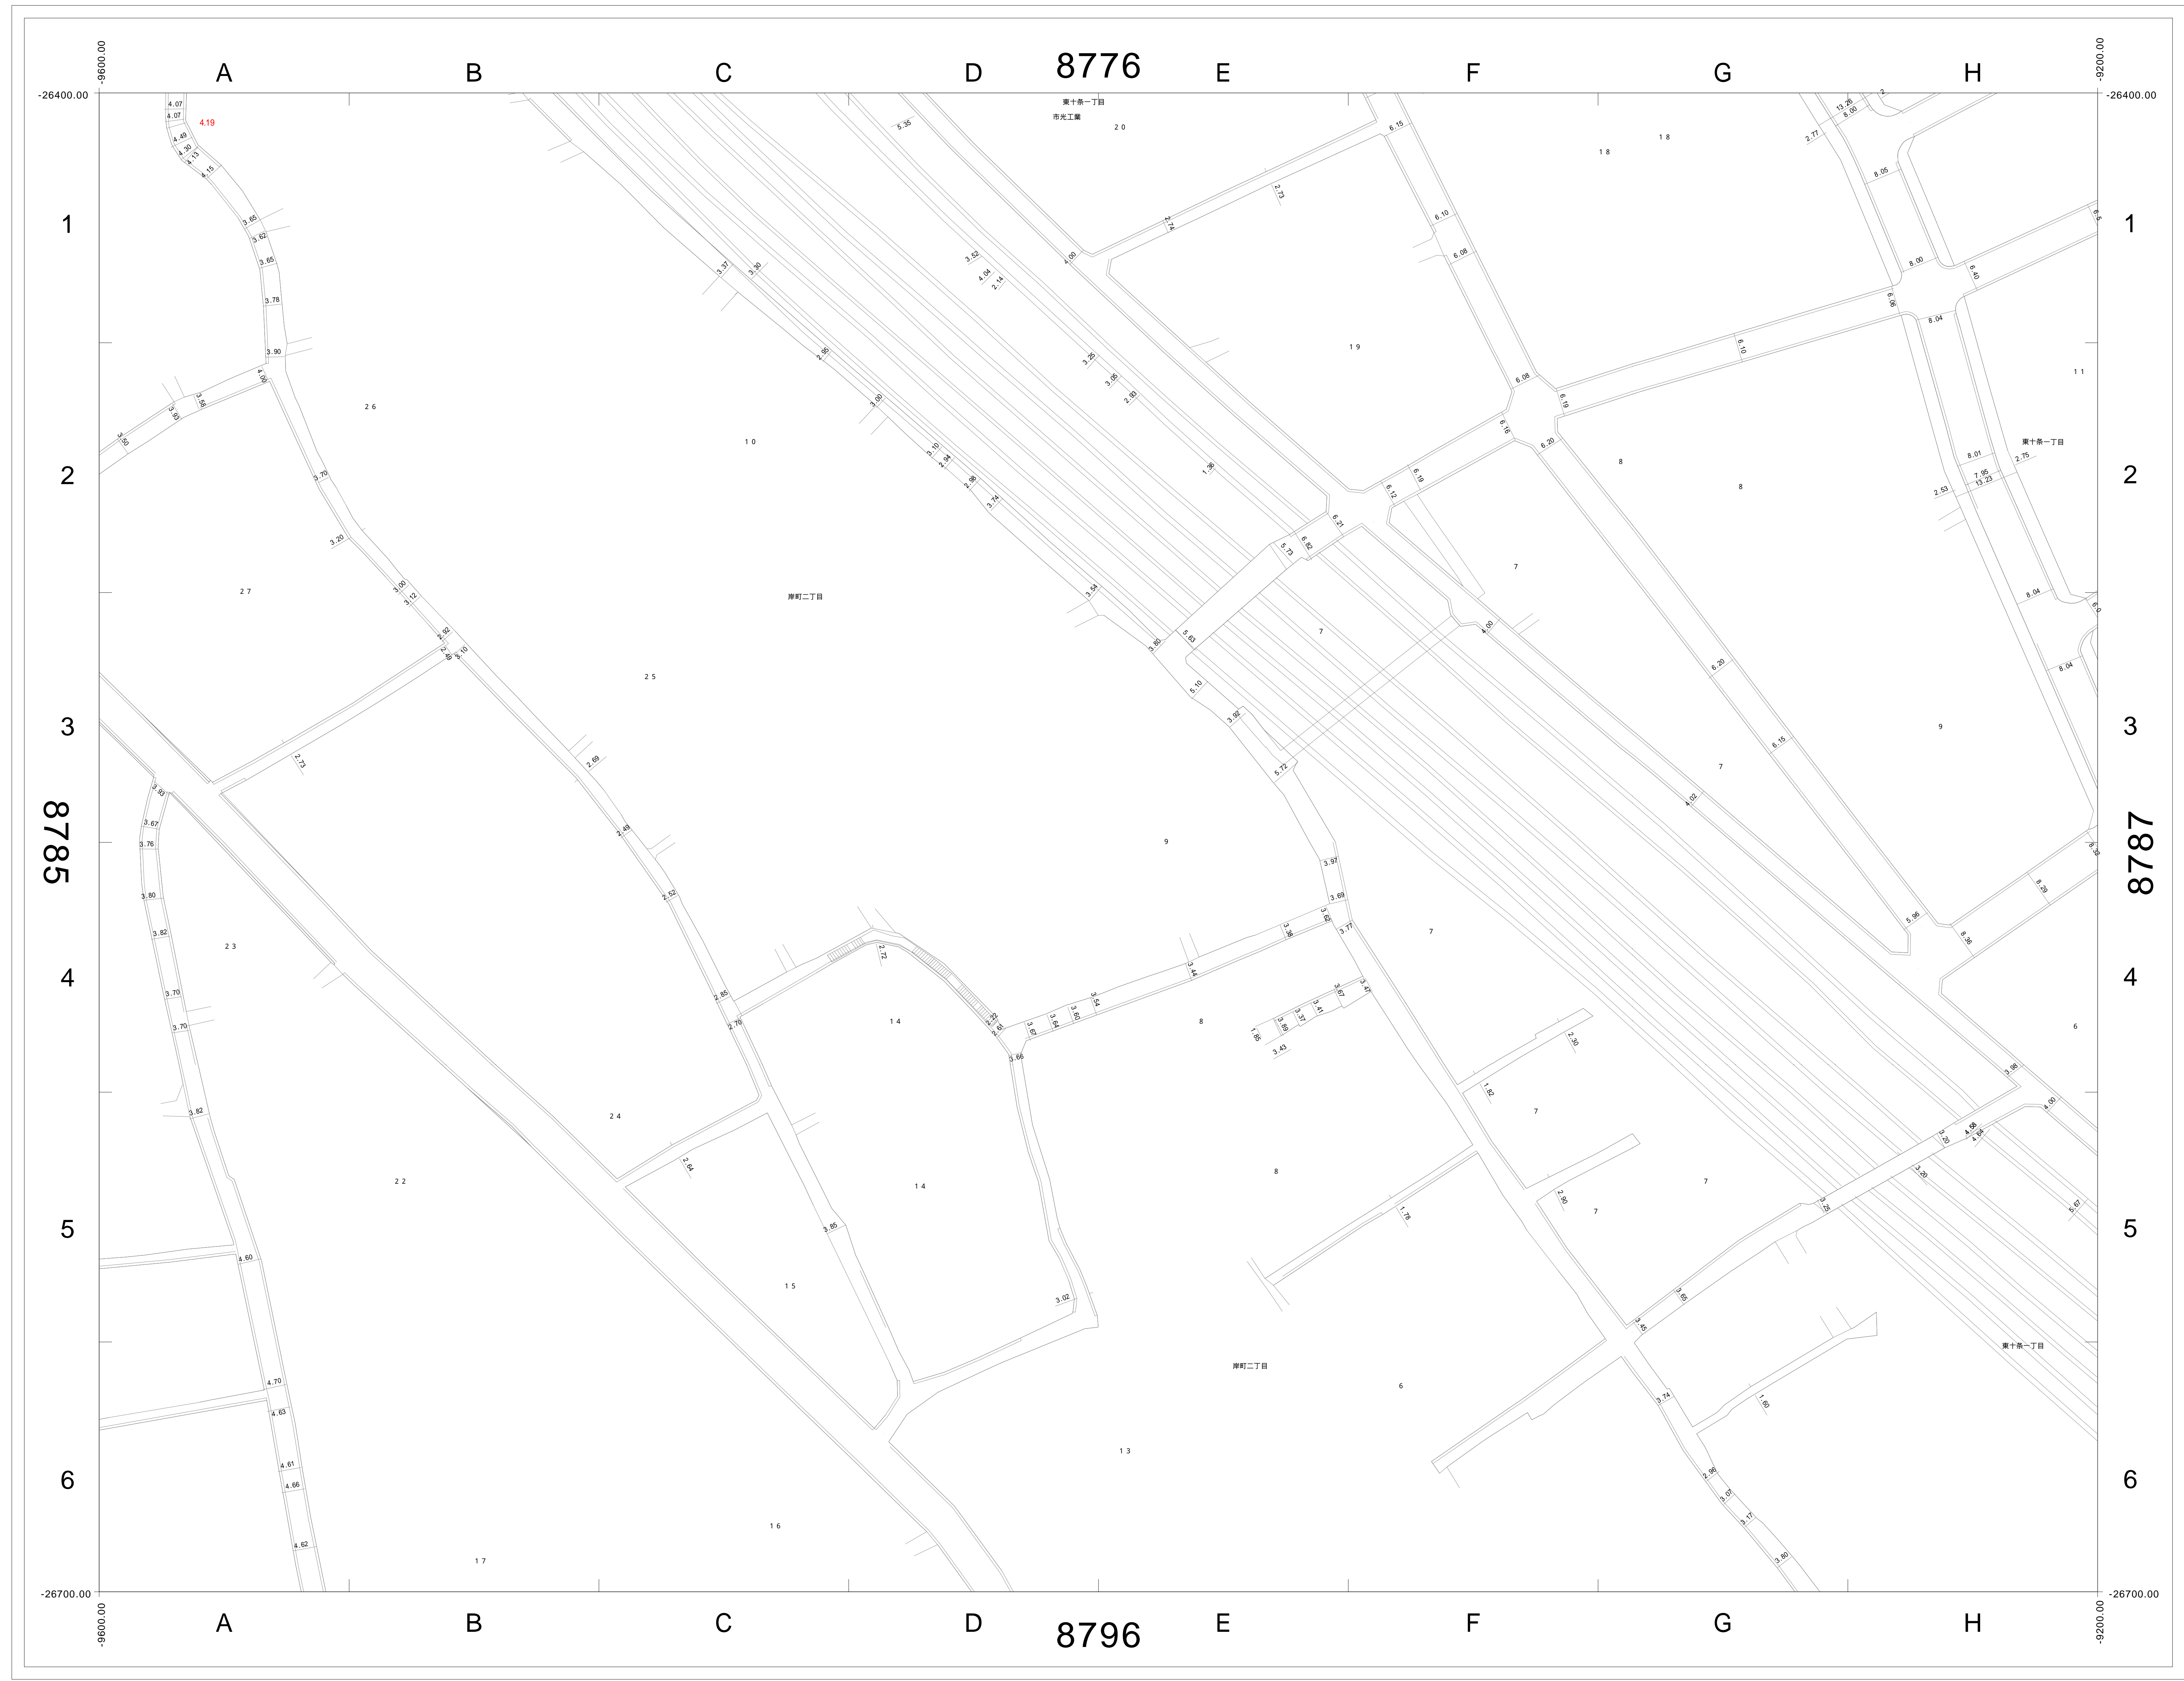

この図面の著作権は、特に表示のない限り東京都北区に帰属します。
 利用にあたっては、利用規約及び留意事項を遵守してください。

