



# 道路現況平面図 (2000年以降)


1/500 (A0版)

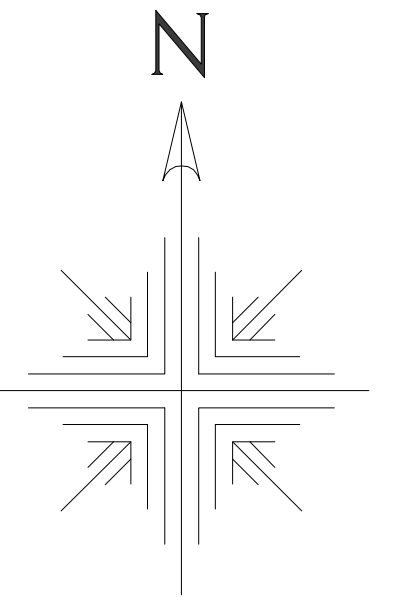

8784	8785	8786
8794	8795	8796
9704	9705	9706


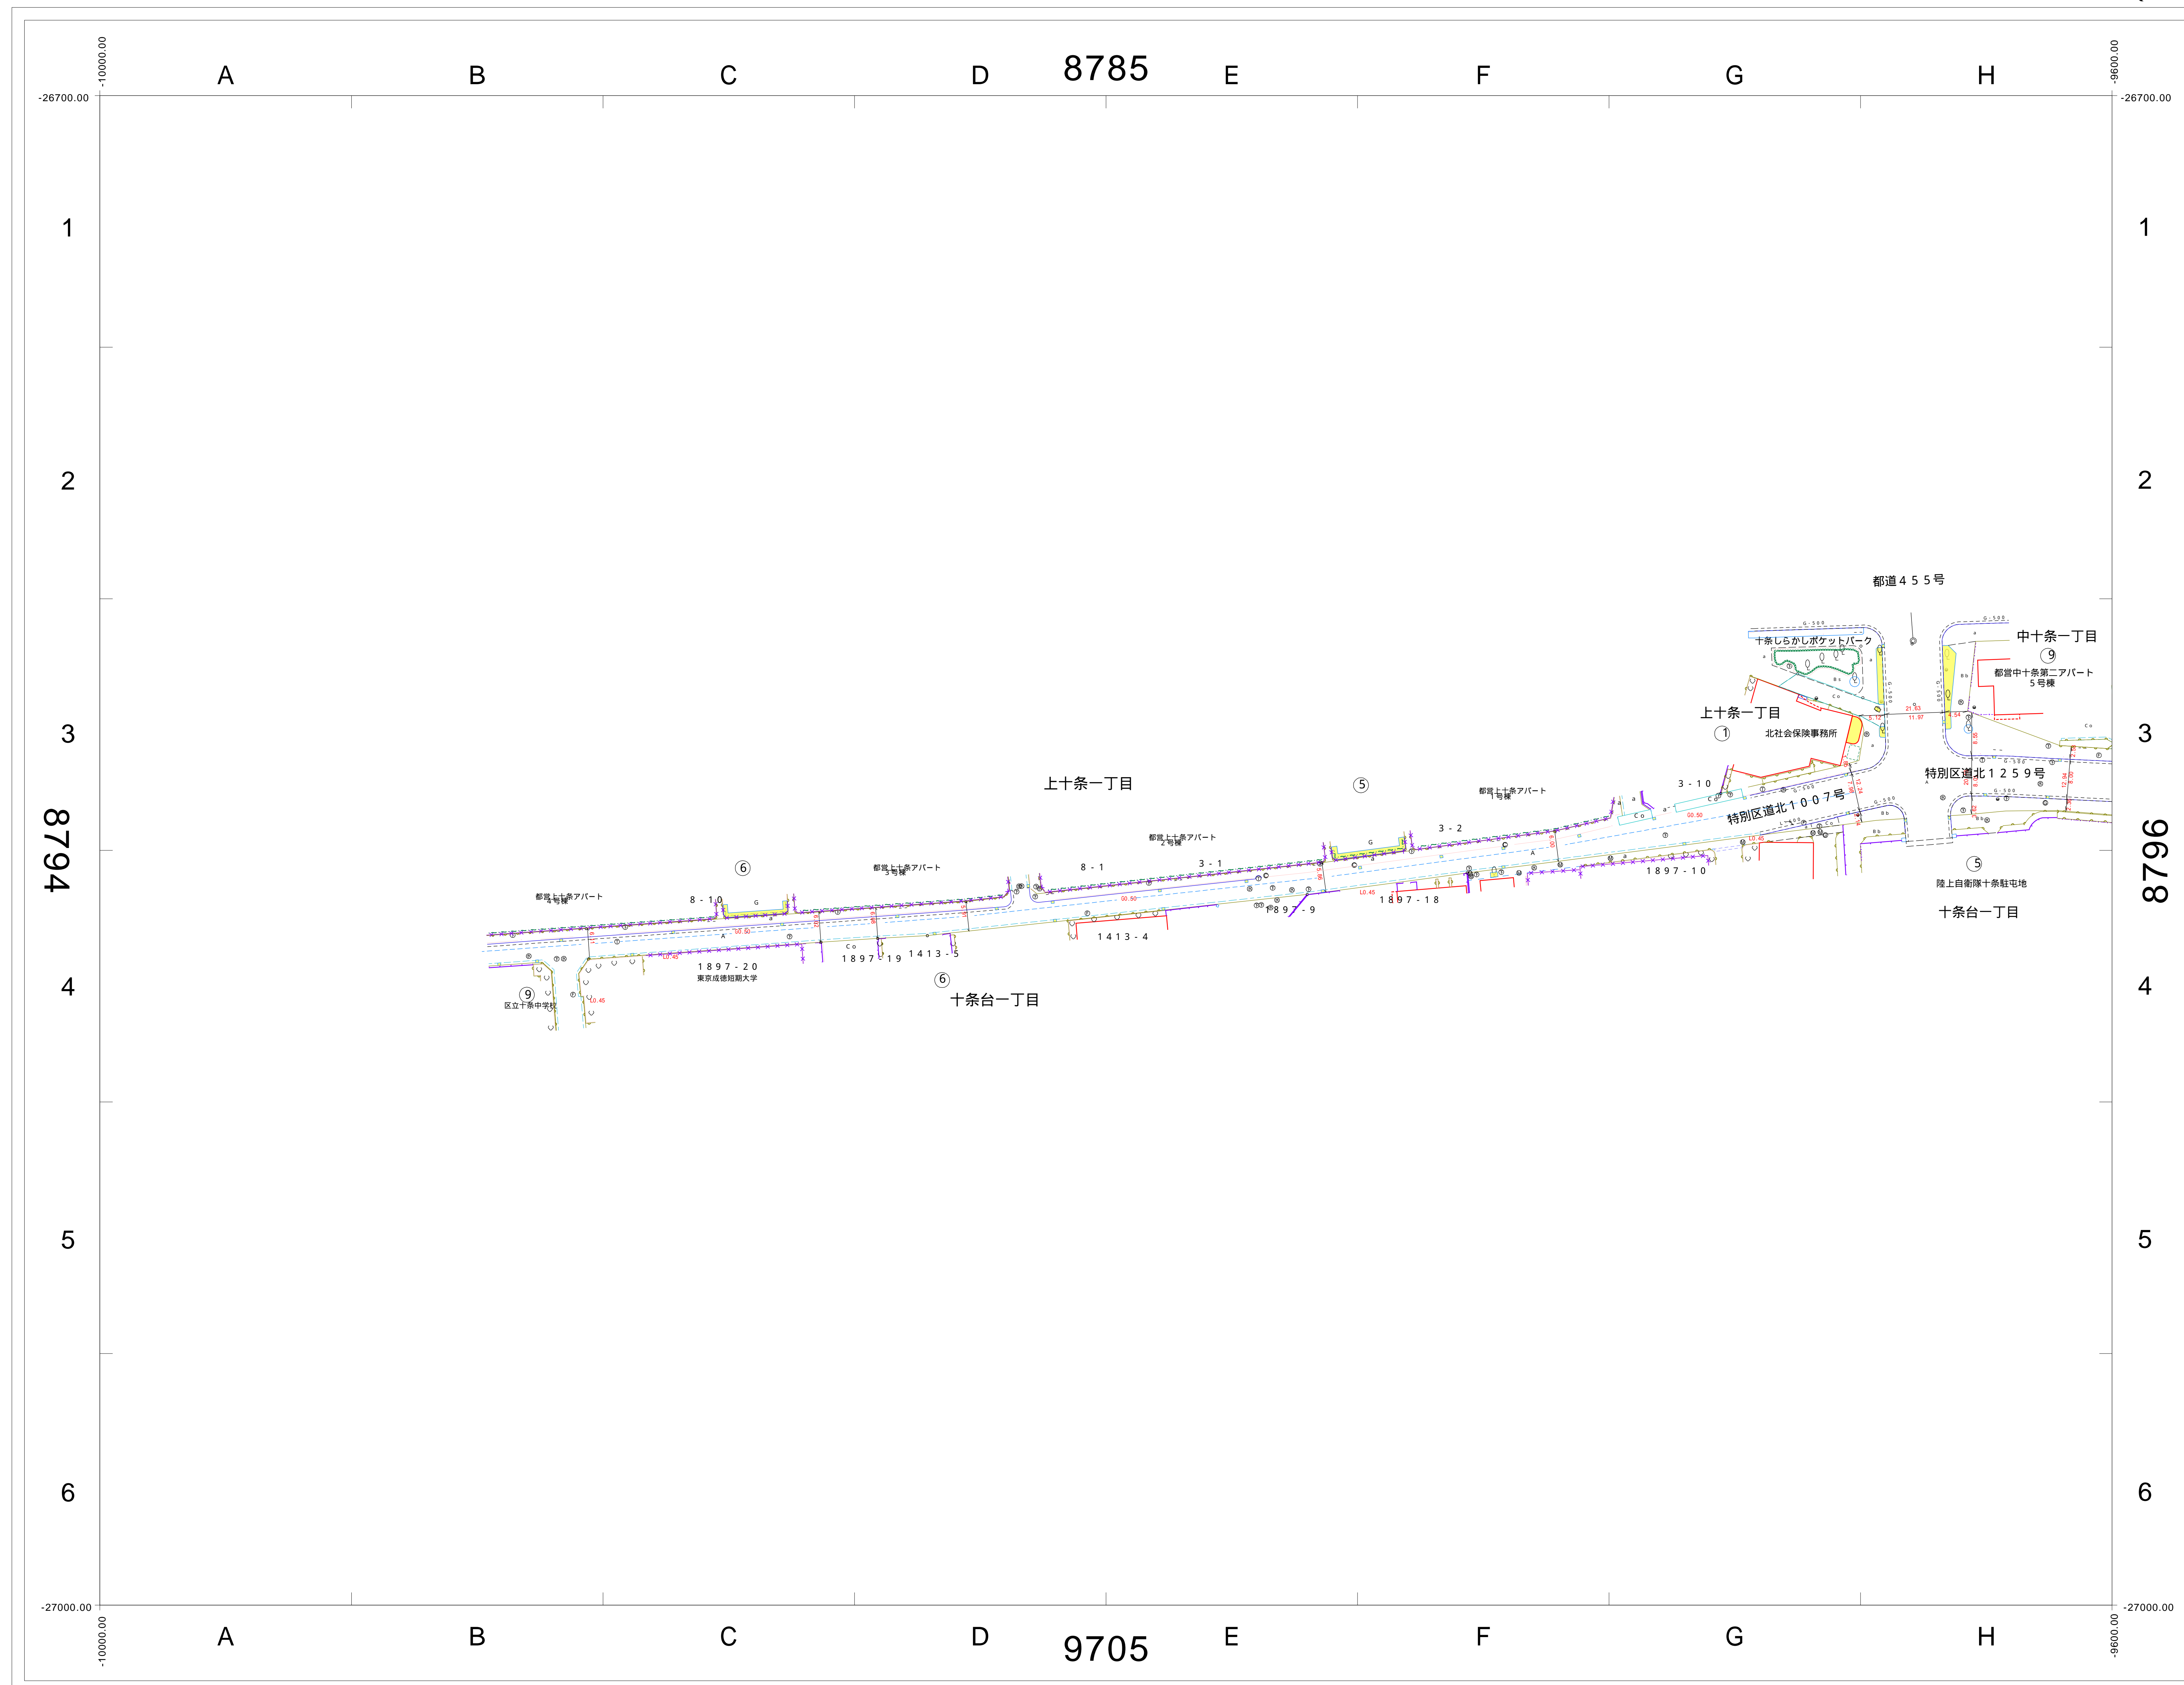


この図面の著作権は、特に表示のない限り東京都北区に帰属します。  
 利用にあたっては、利用規約及び留意事項を遵守してください。

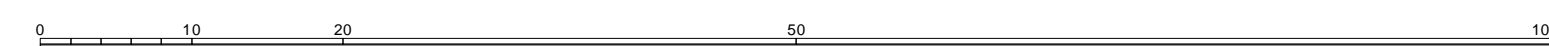

# 道路現況平面図 (1970年頃)

1/500 (A0版)

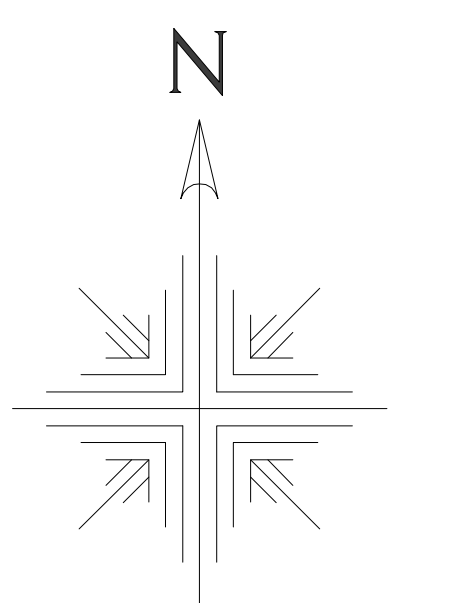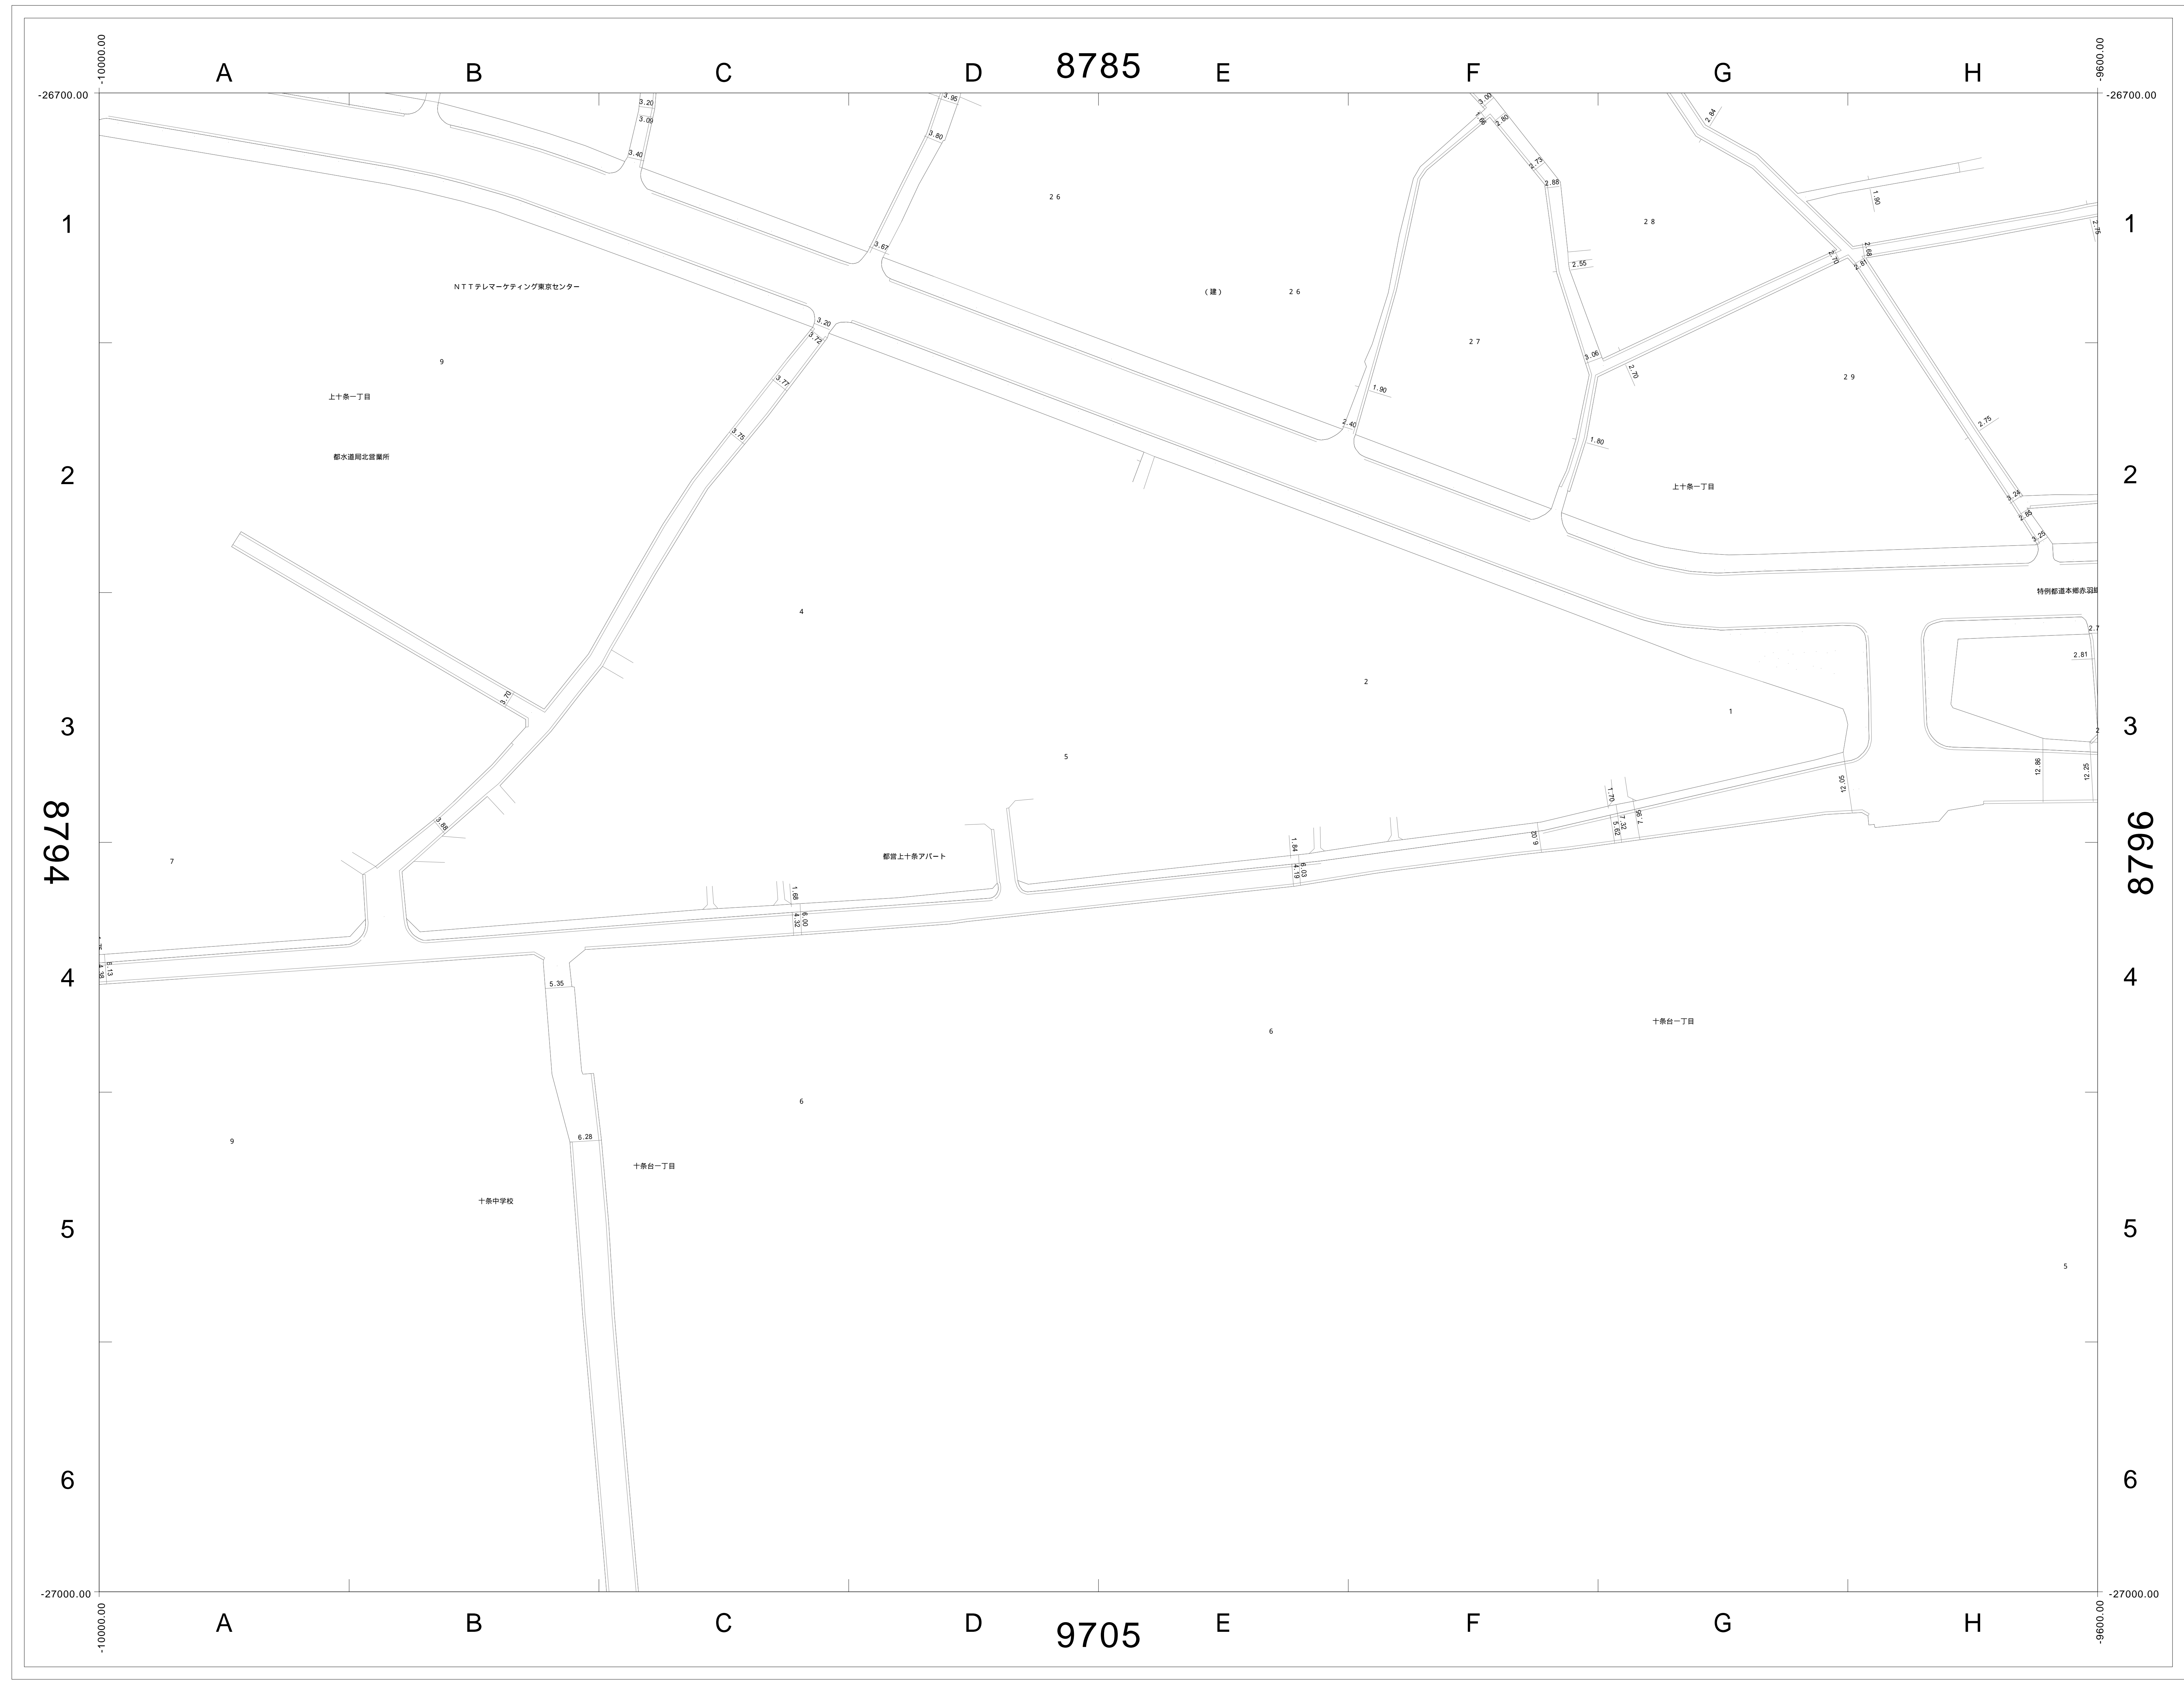

8784	8785	8786
8794	8795	8796
9704	9705	9706

この図面の著作権は、特に表示のない限り東京都北区に帰属します。  
利用にあたっては、利用規約及び留意事項を遵守してください。

