



道路現況平面図 (2000年以降)

1/500 (A0版)

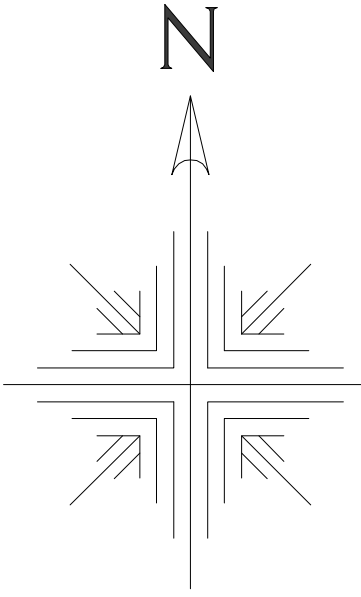


8788	8789	8880
8798	8799	8890
9708	9709	9800

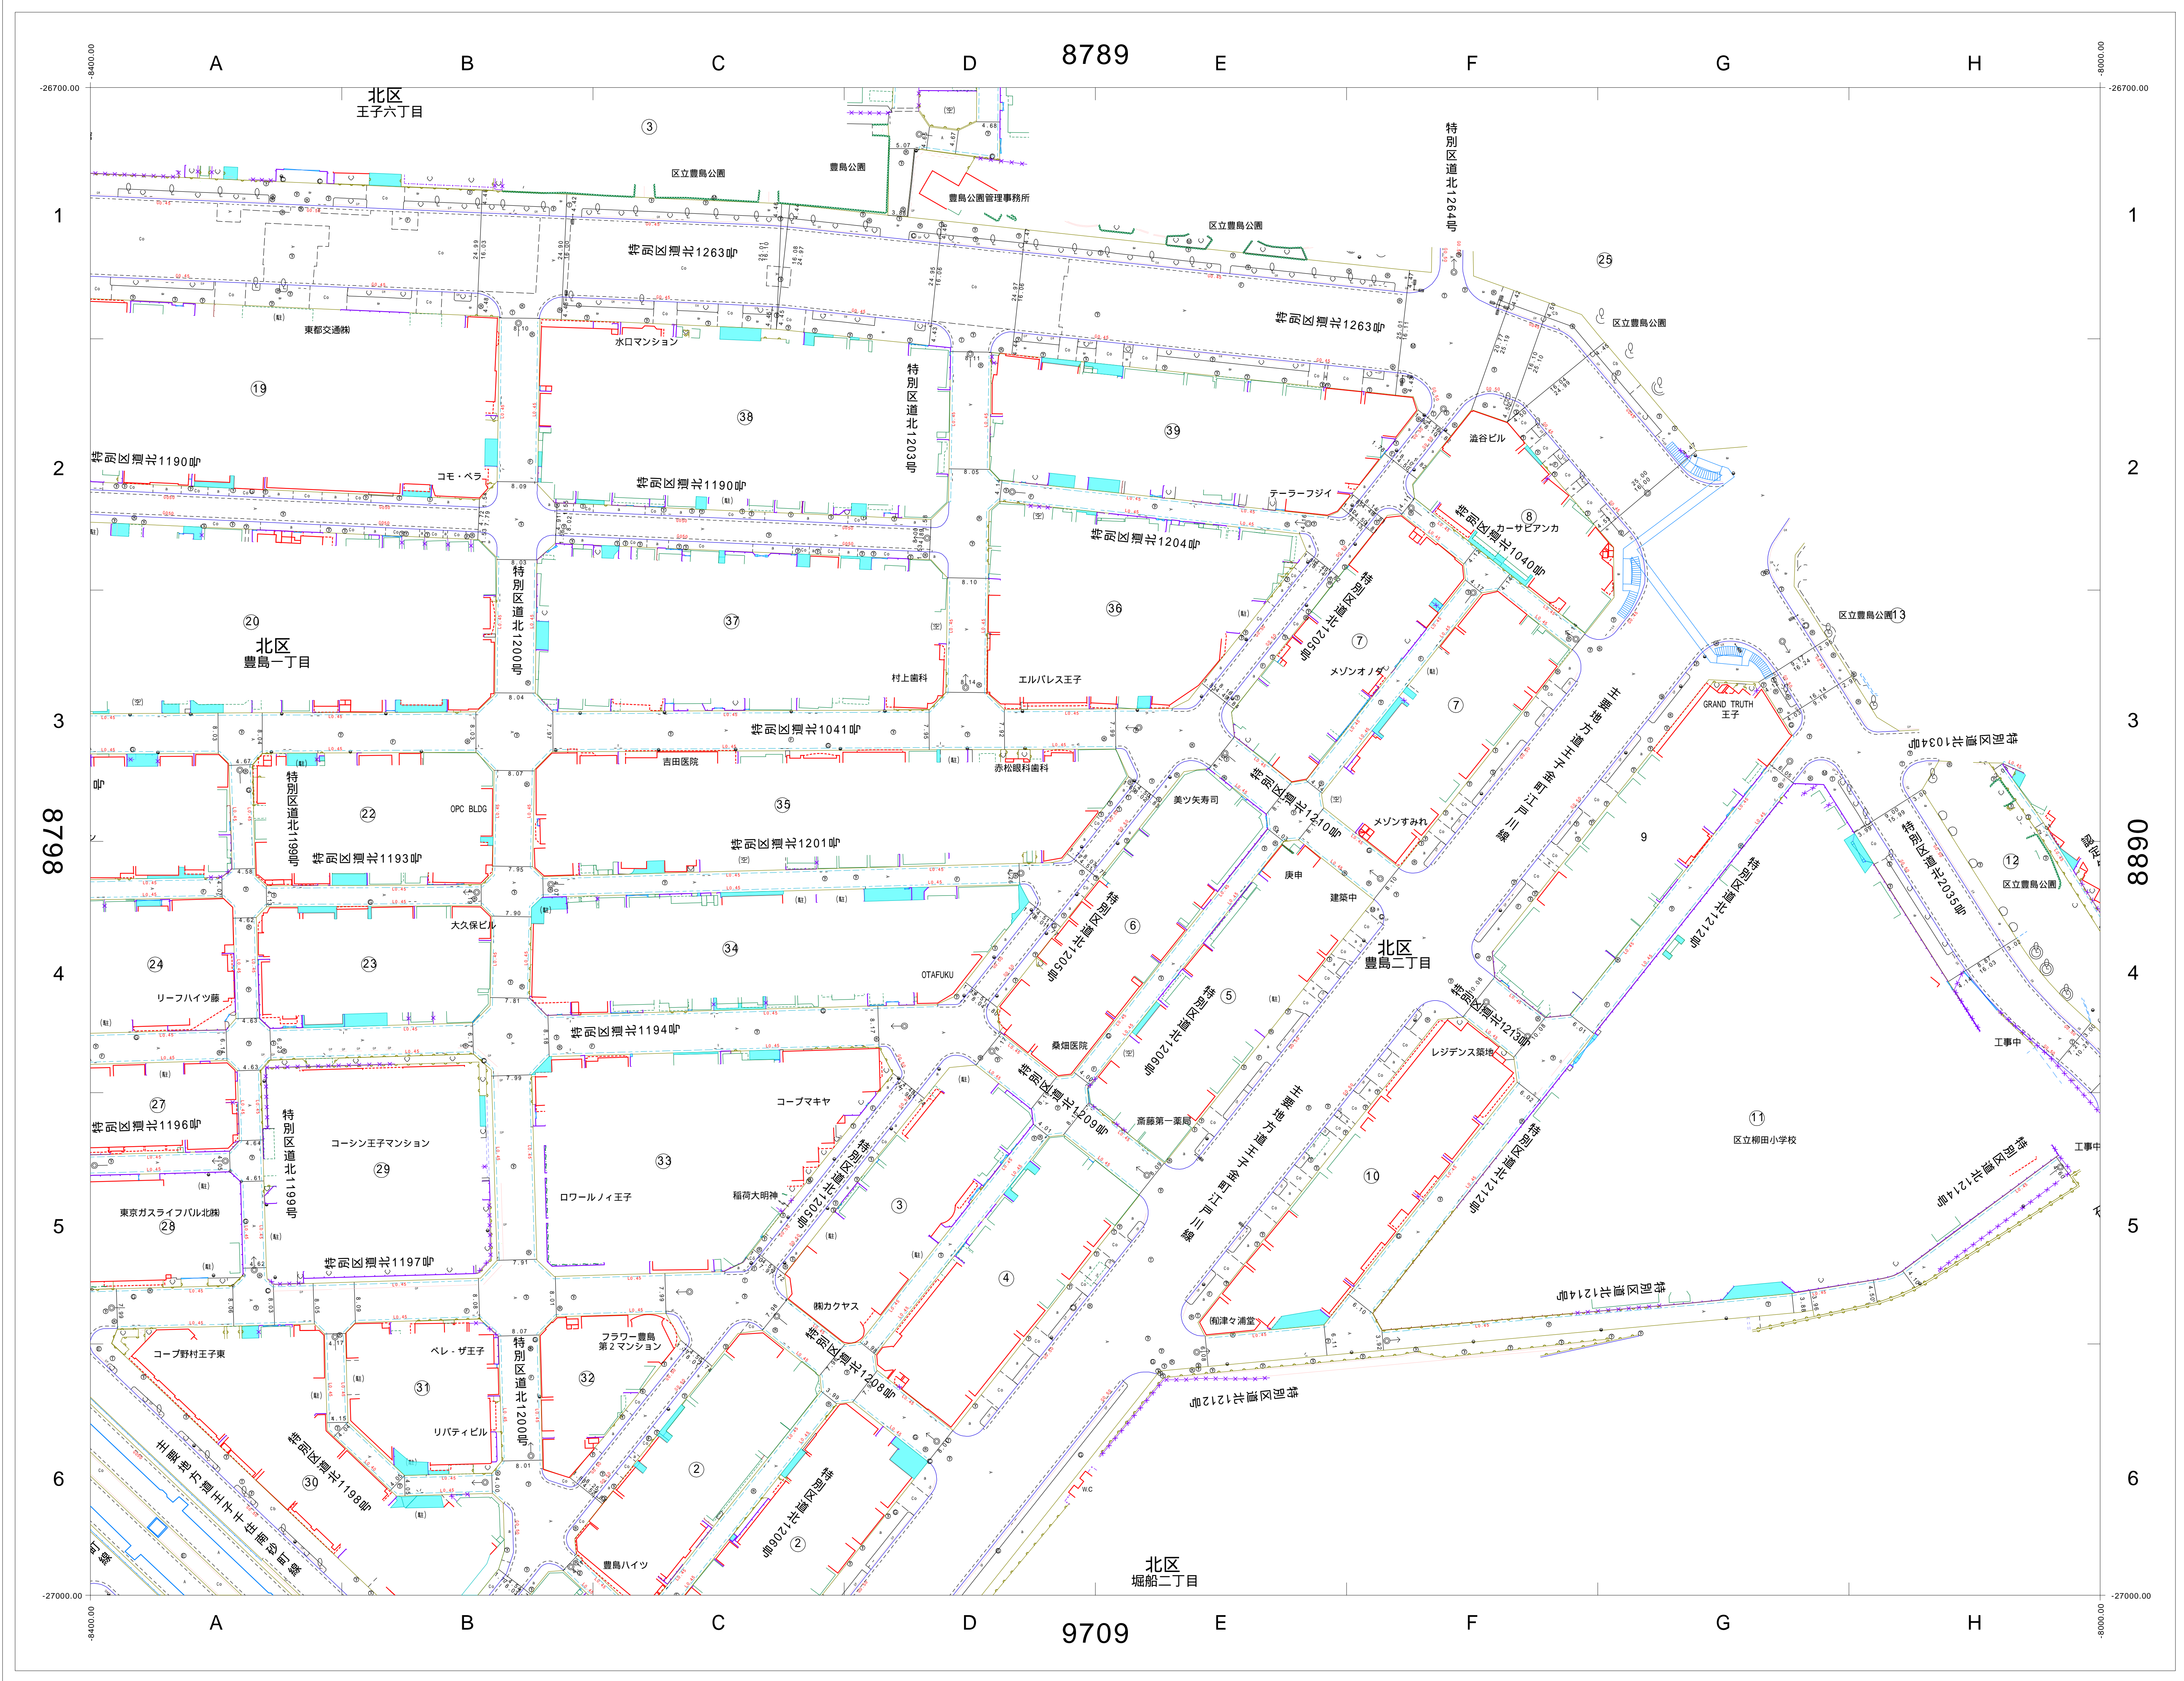


この図面の著作権は、特に表示のない限り東京都北区に帰属します。
利用にあたっては、利用規約及び留意事項を遵守してください。

道路現況平面図 (1970年頃)

1/500 (A0版)

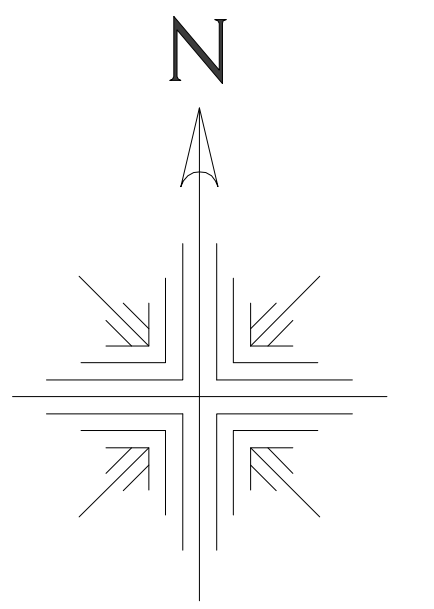

8788	8789	8880
8798	8799	8890
9708	9709	9800

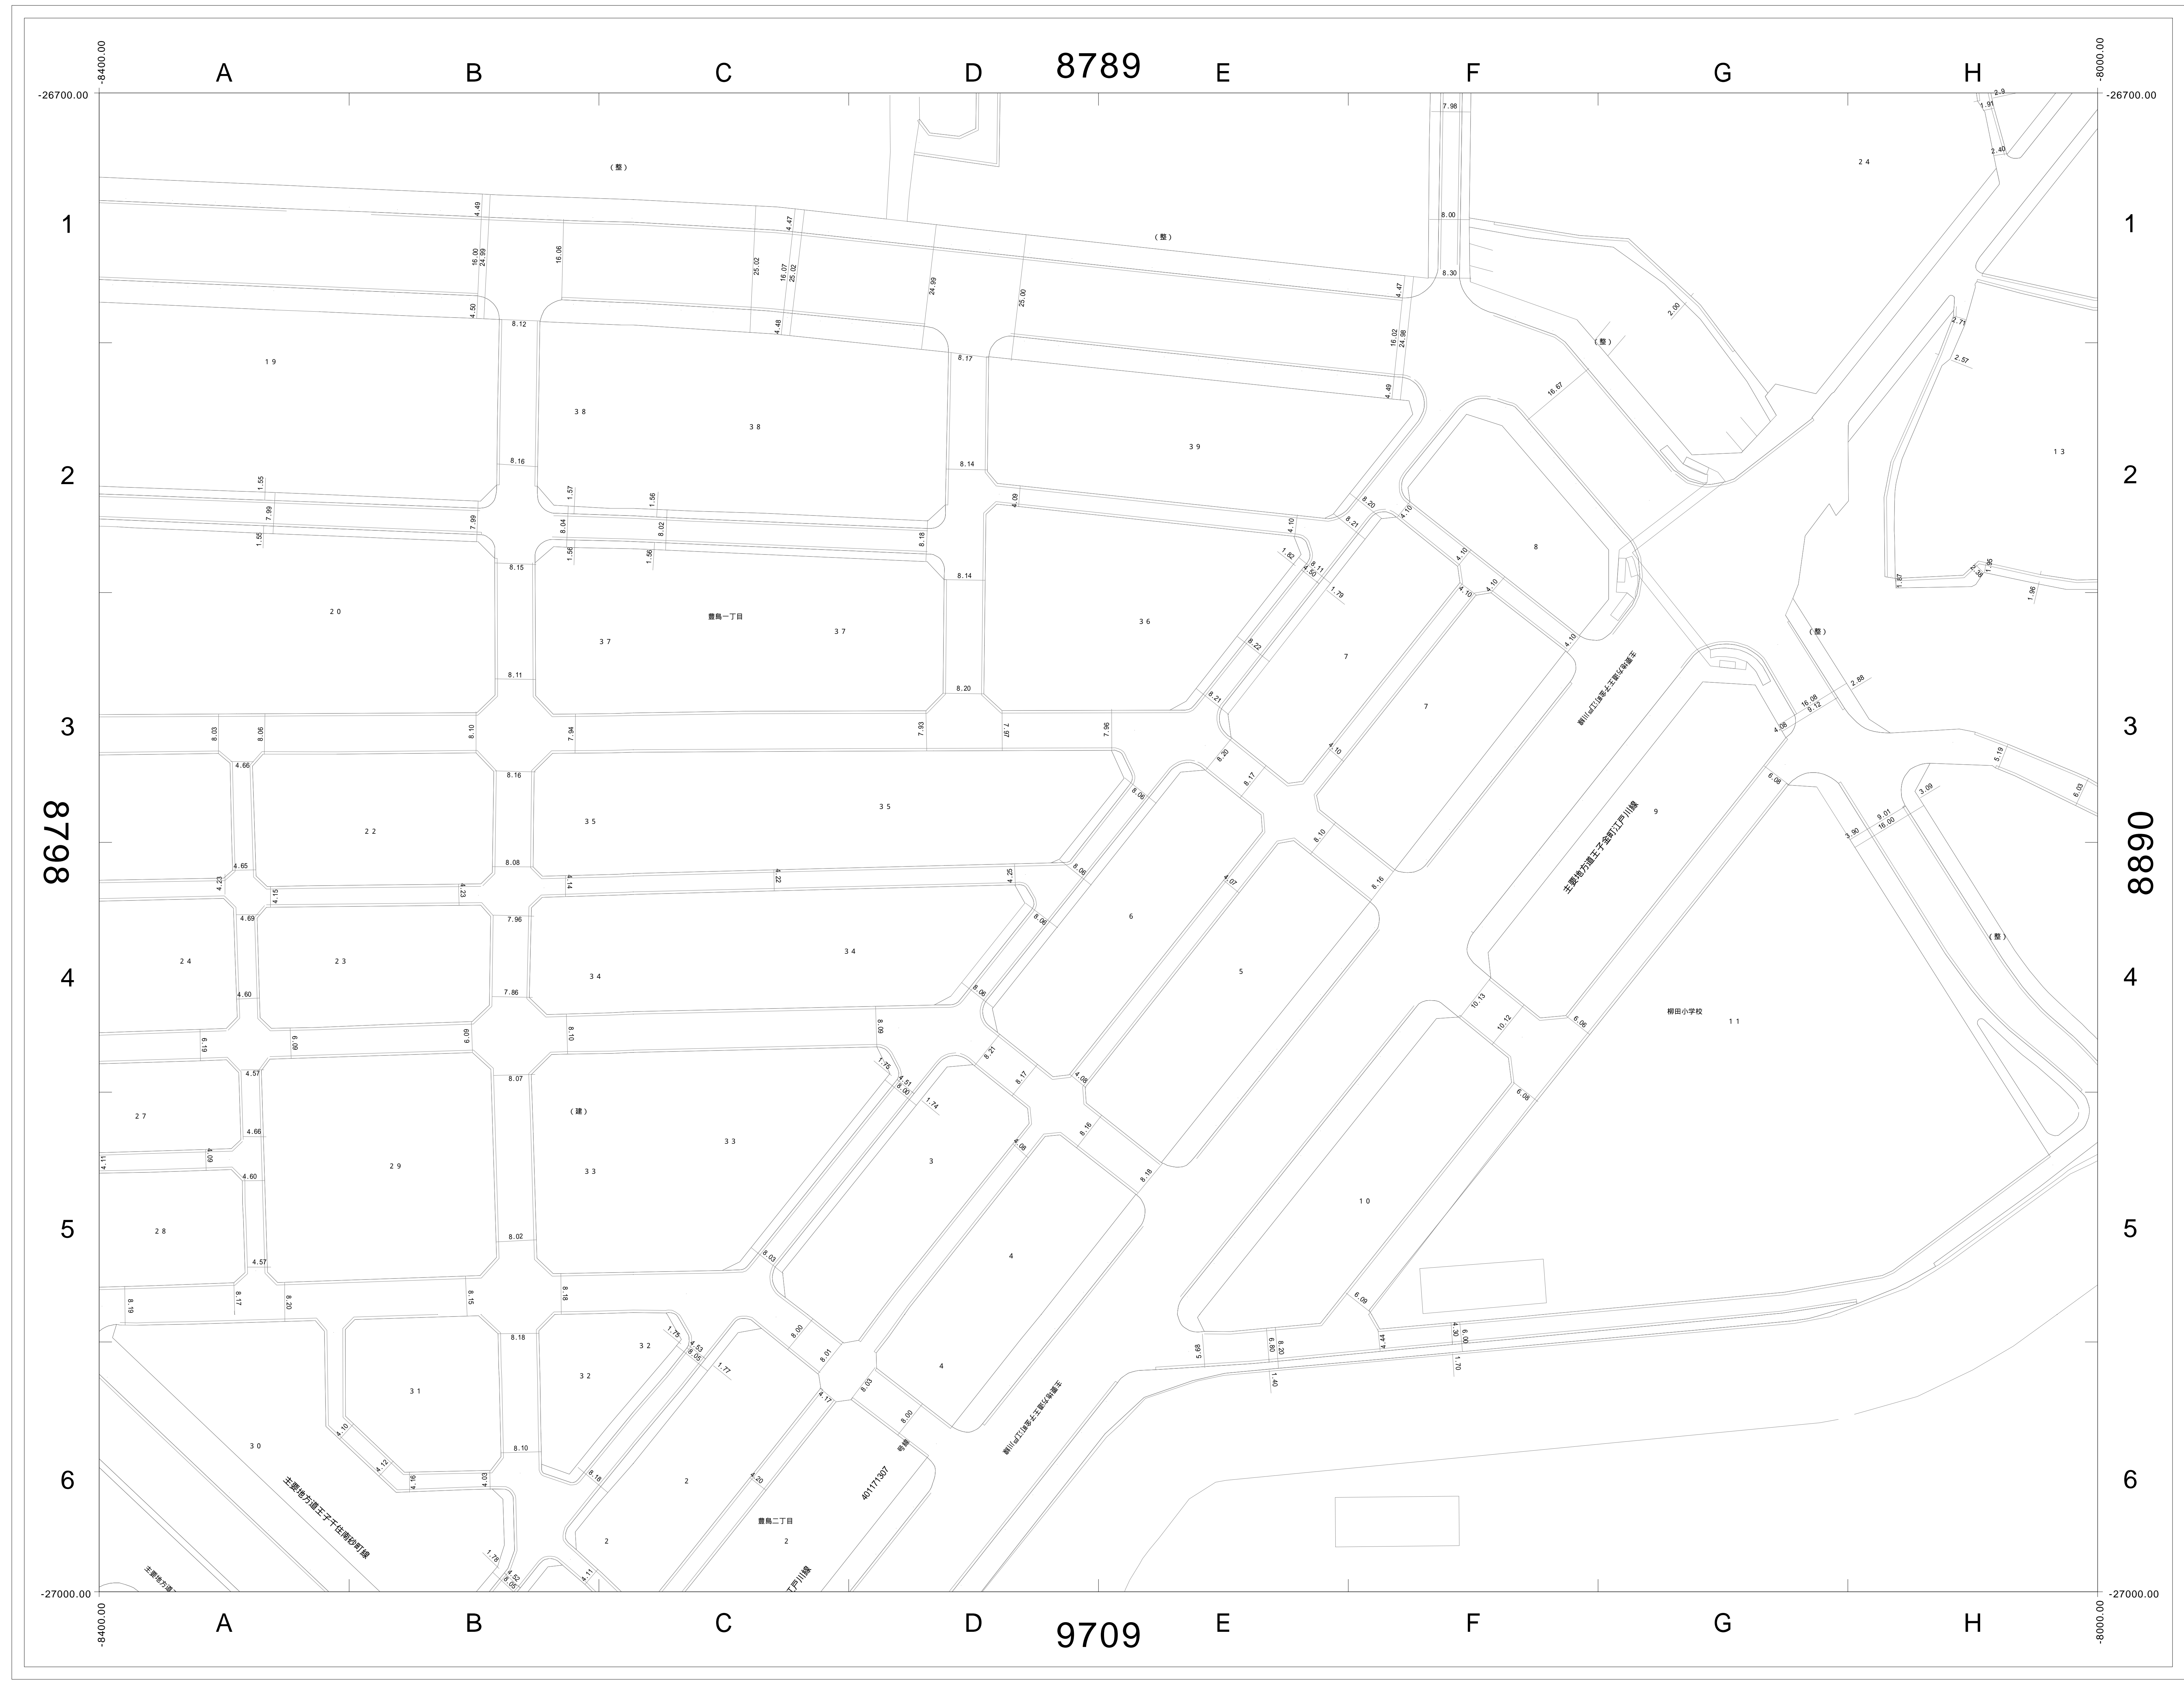

この図面の著作権は、特に表示のない限り東京都北区に帰属します。
 利用にあたっては、利用規約及び留意事項を遵守してください。

