



道路現況平面図 (2000年以降)


1/500 (A0版)

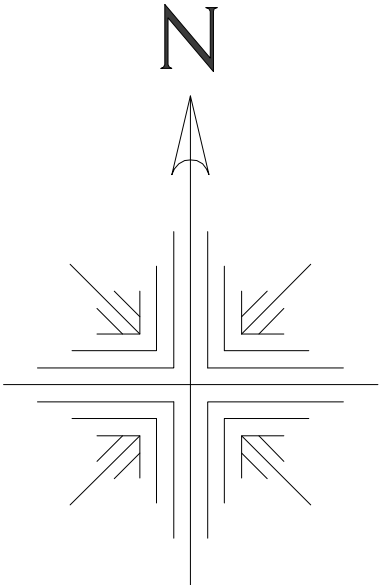

9704	9705	9706
9714	9715	9716
9724	9725	9726

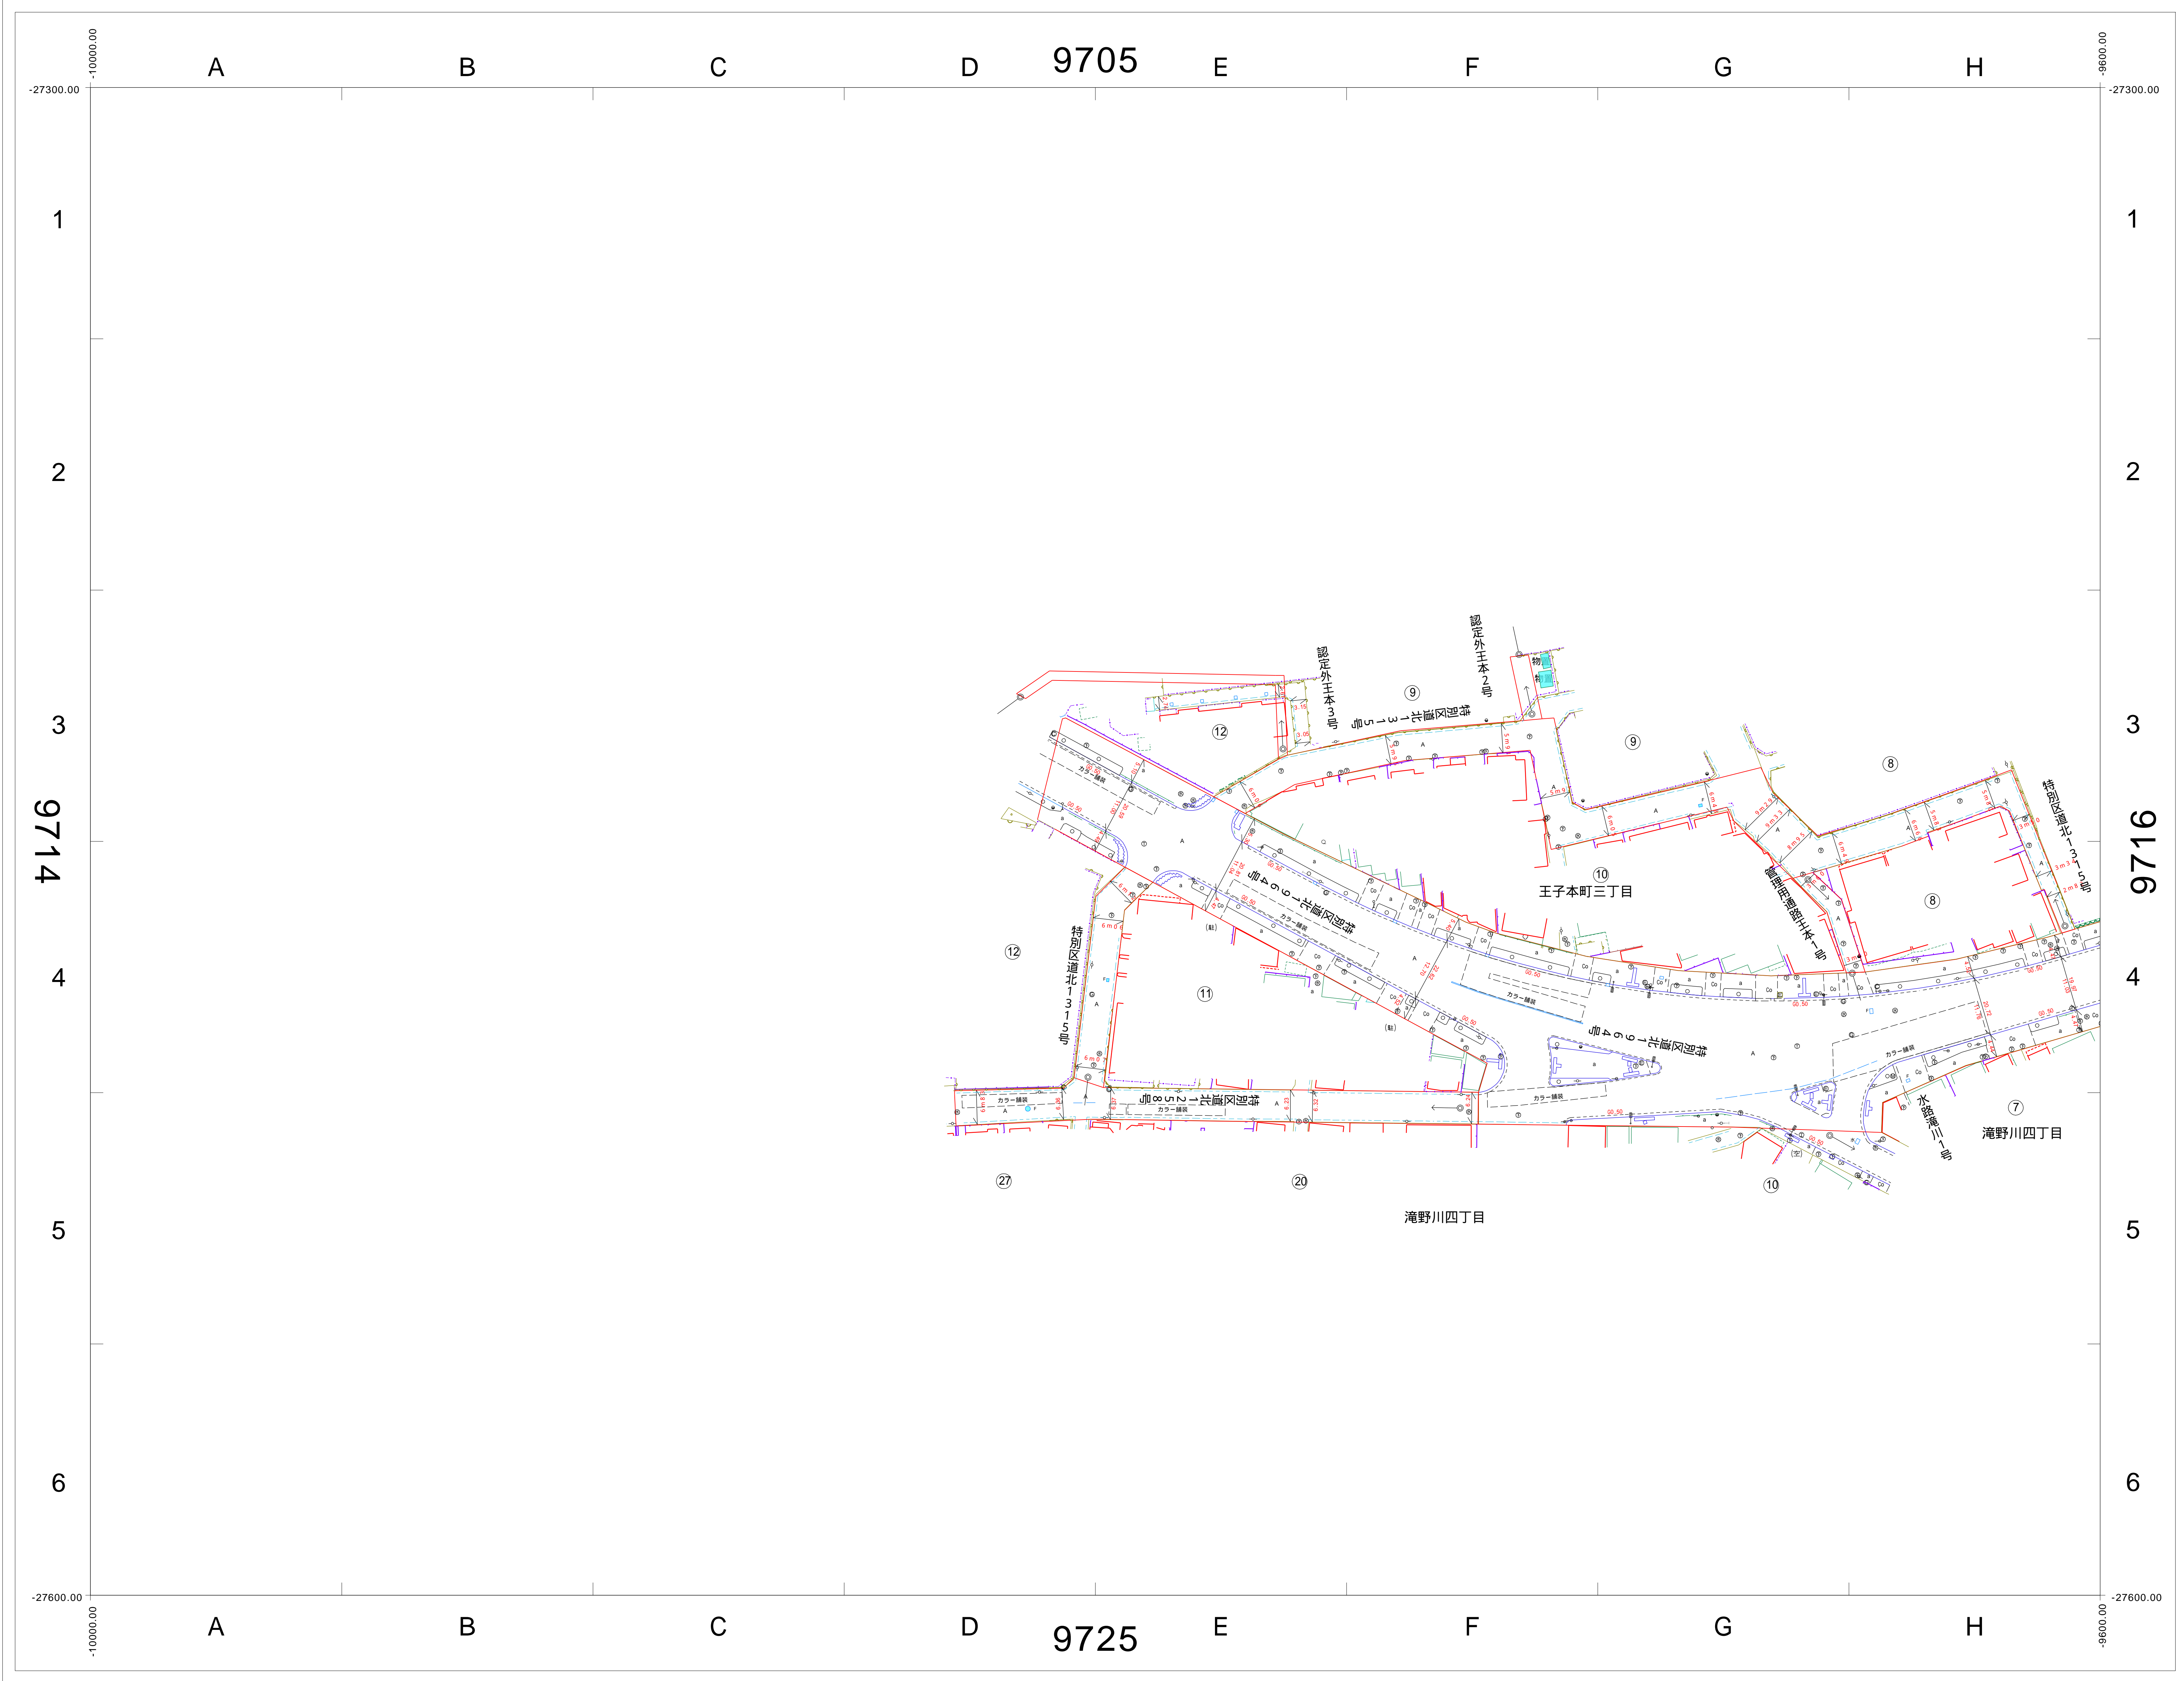


この図面の著作権は、特に表示のない限り東京都北区に帰属します。
 利用にあたっては、利用規約及び留意事項を遵守してください。

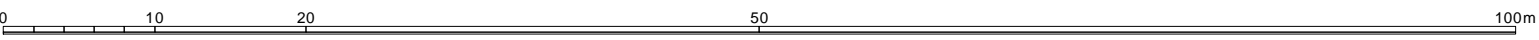


道路現況平面図 (1970年頃)

一部2000年以降修正箇所あり

1/500 (A0版)

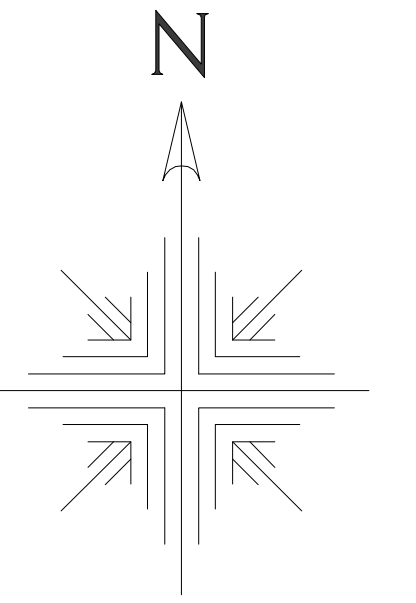

9704	9705	9706
9714	9715	9716
9724	9725	9726

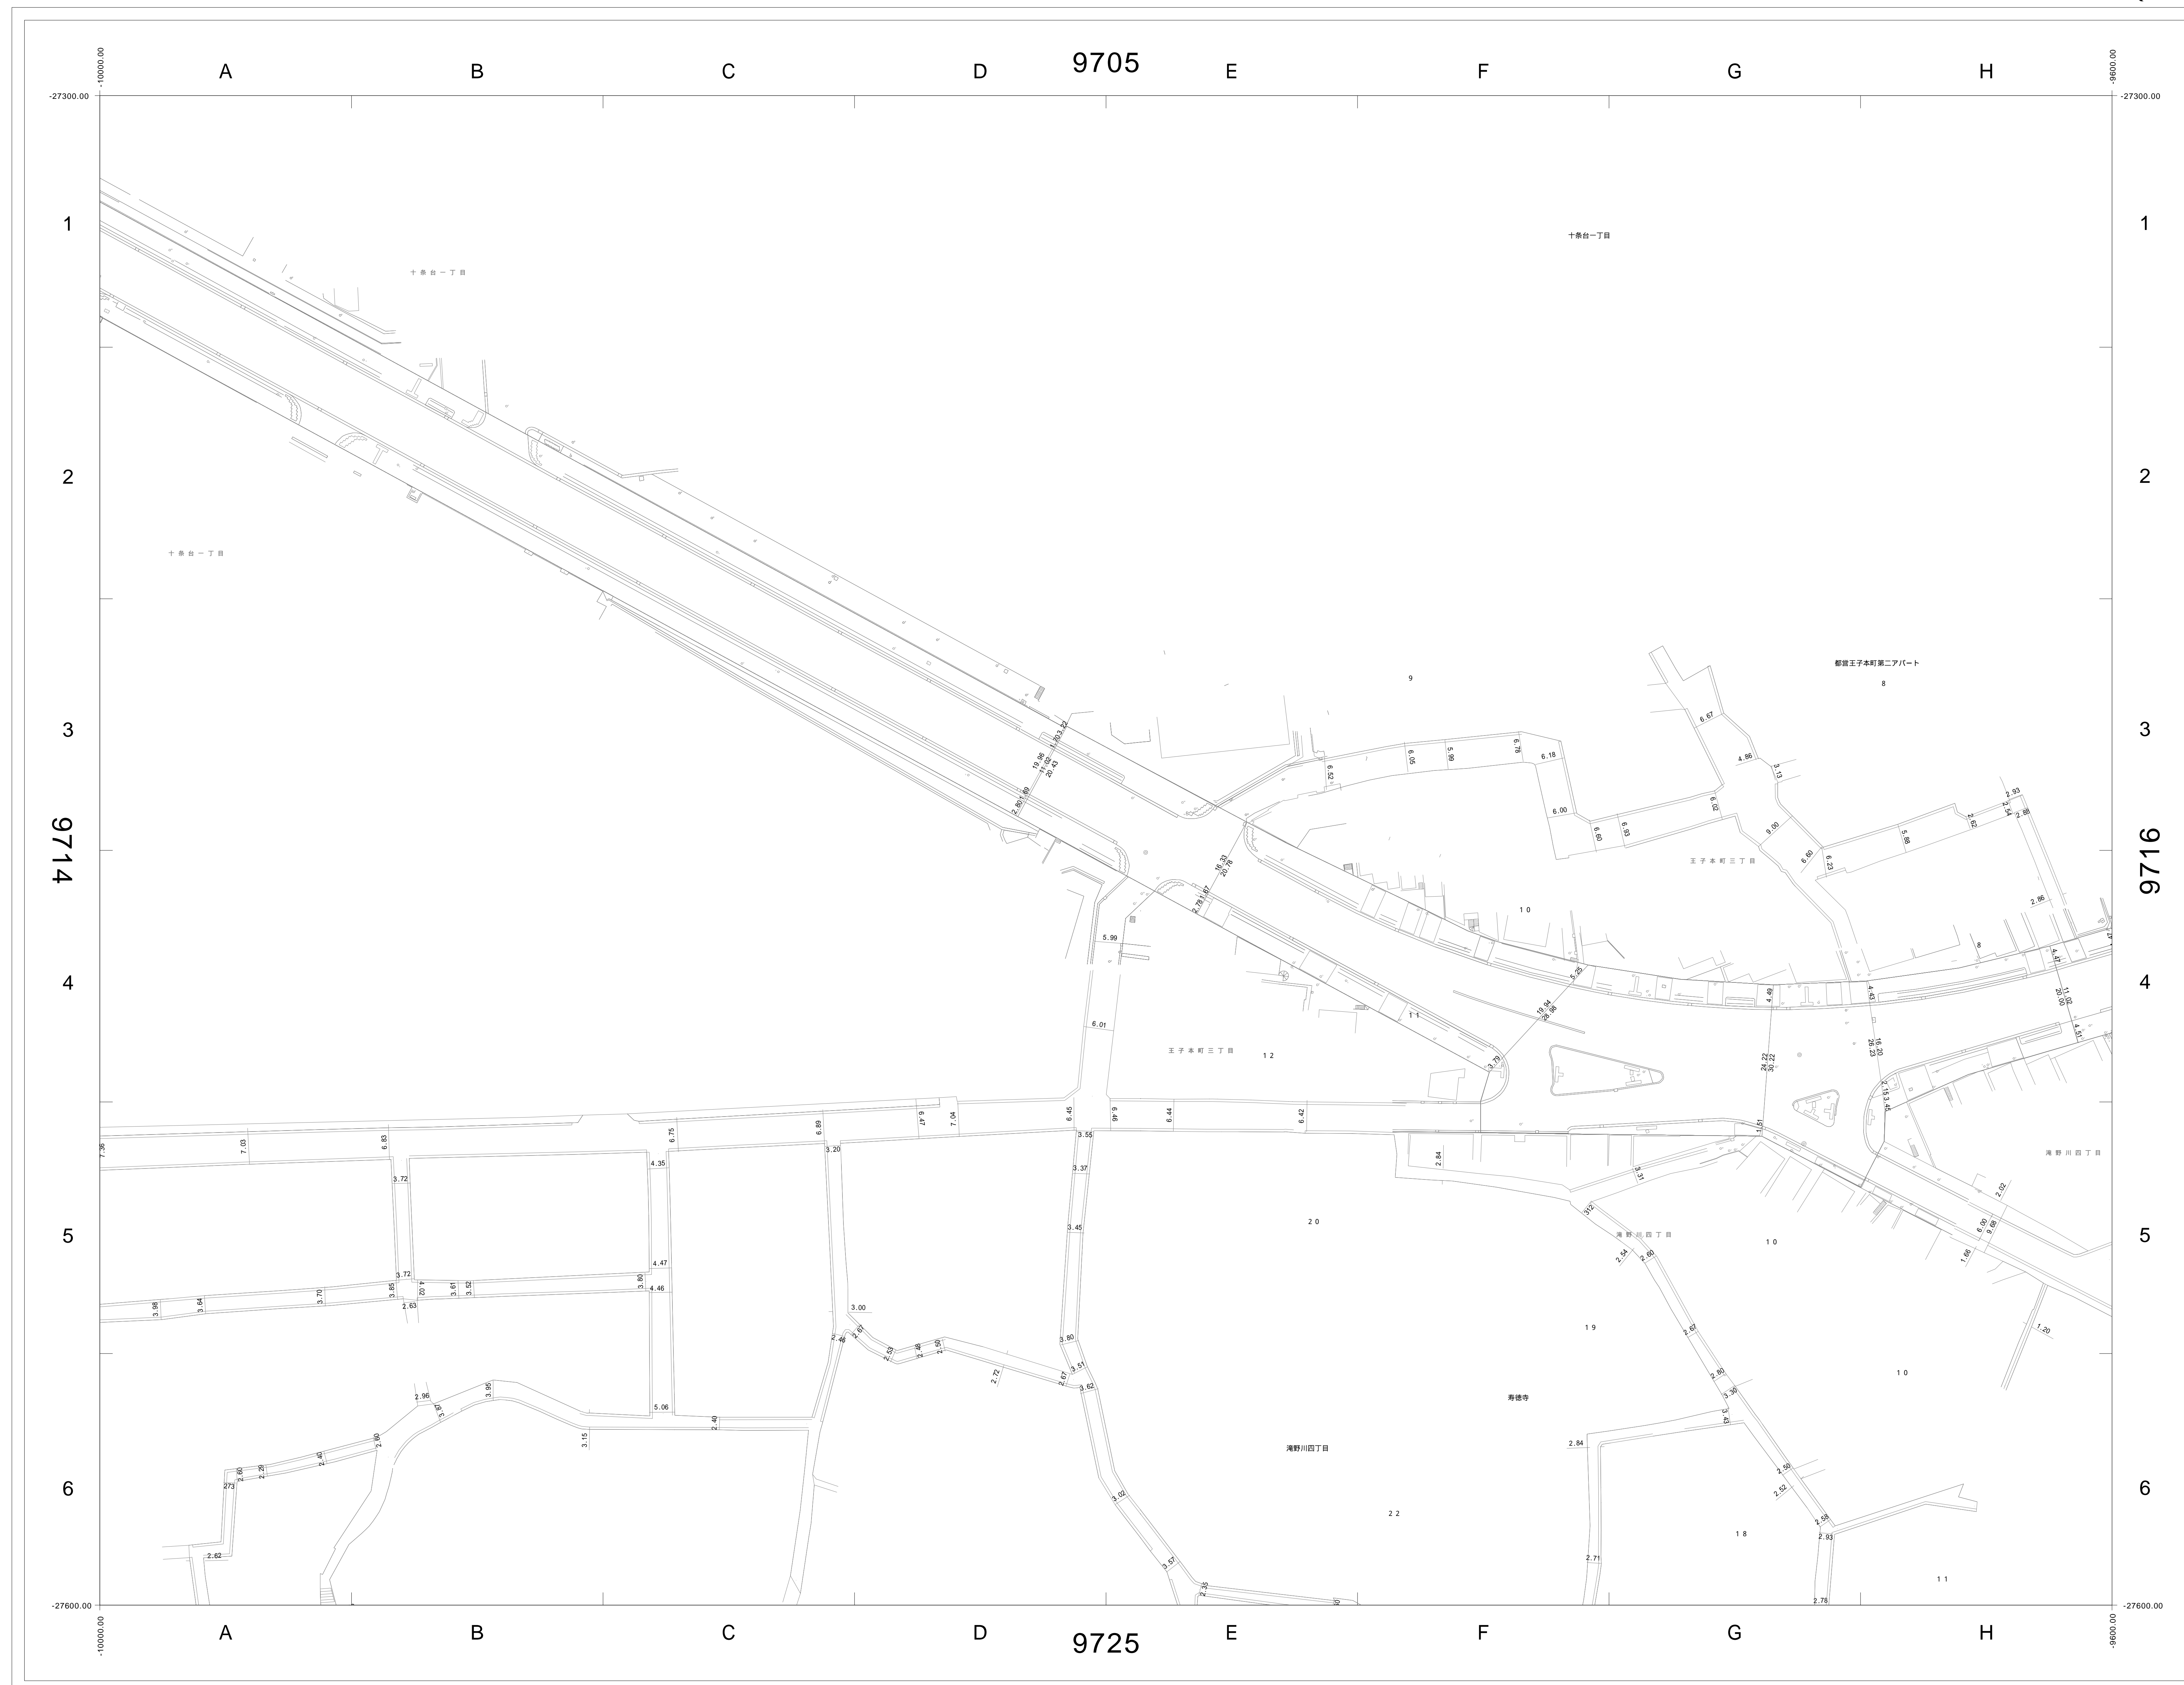

この図面の著作権は、特に表示のない限り東京都北区に帰属します。
利用にあたっては、利用規約及び留意事項を遵守してください。

