



道路現況平面図 (2000年以降)


1/500 (A0版)

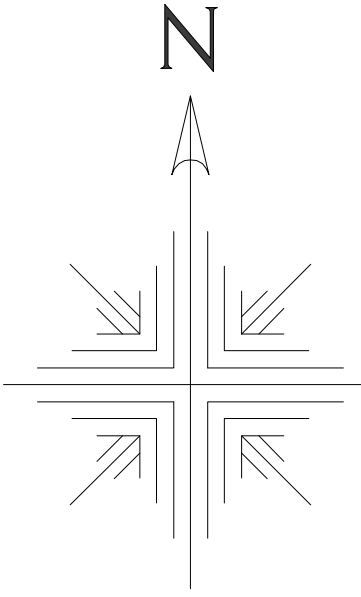

| | | |
|------|------|------|
| 9707 | 9708 | 9709 |
| 9717 | 9718 | 9719 |
| 9727 | 9728 | 9729 |

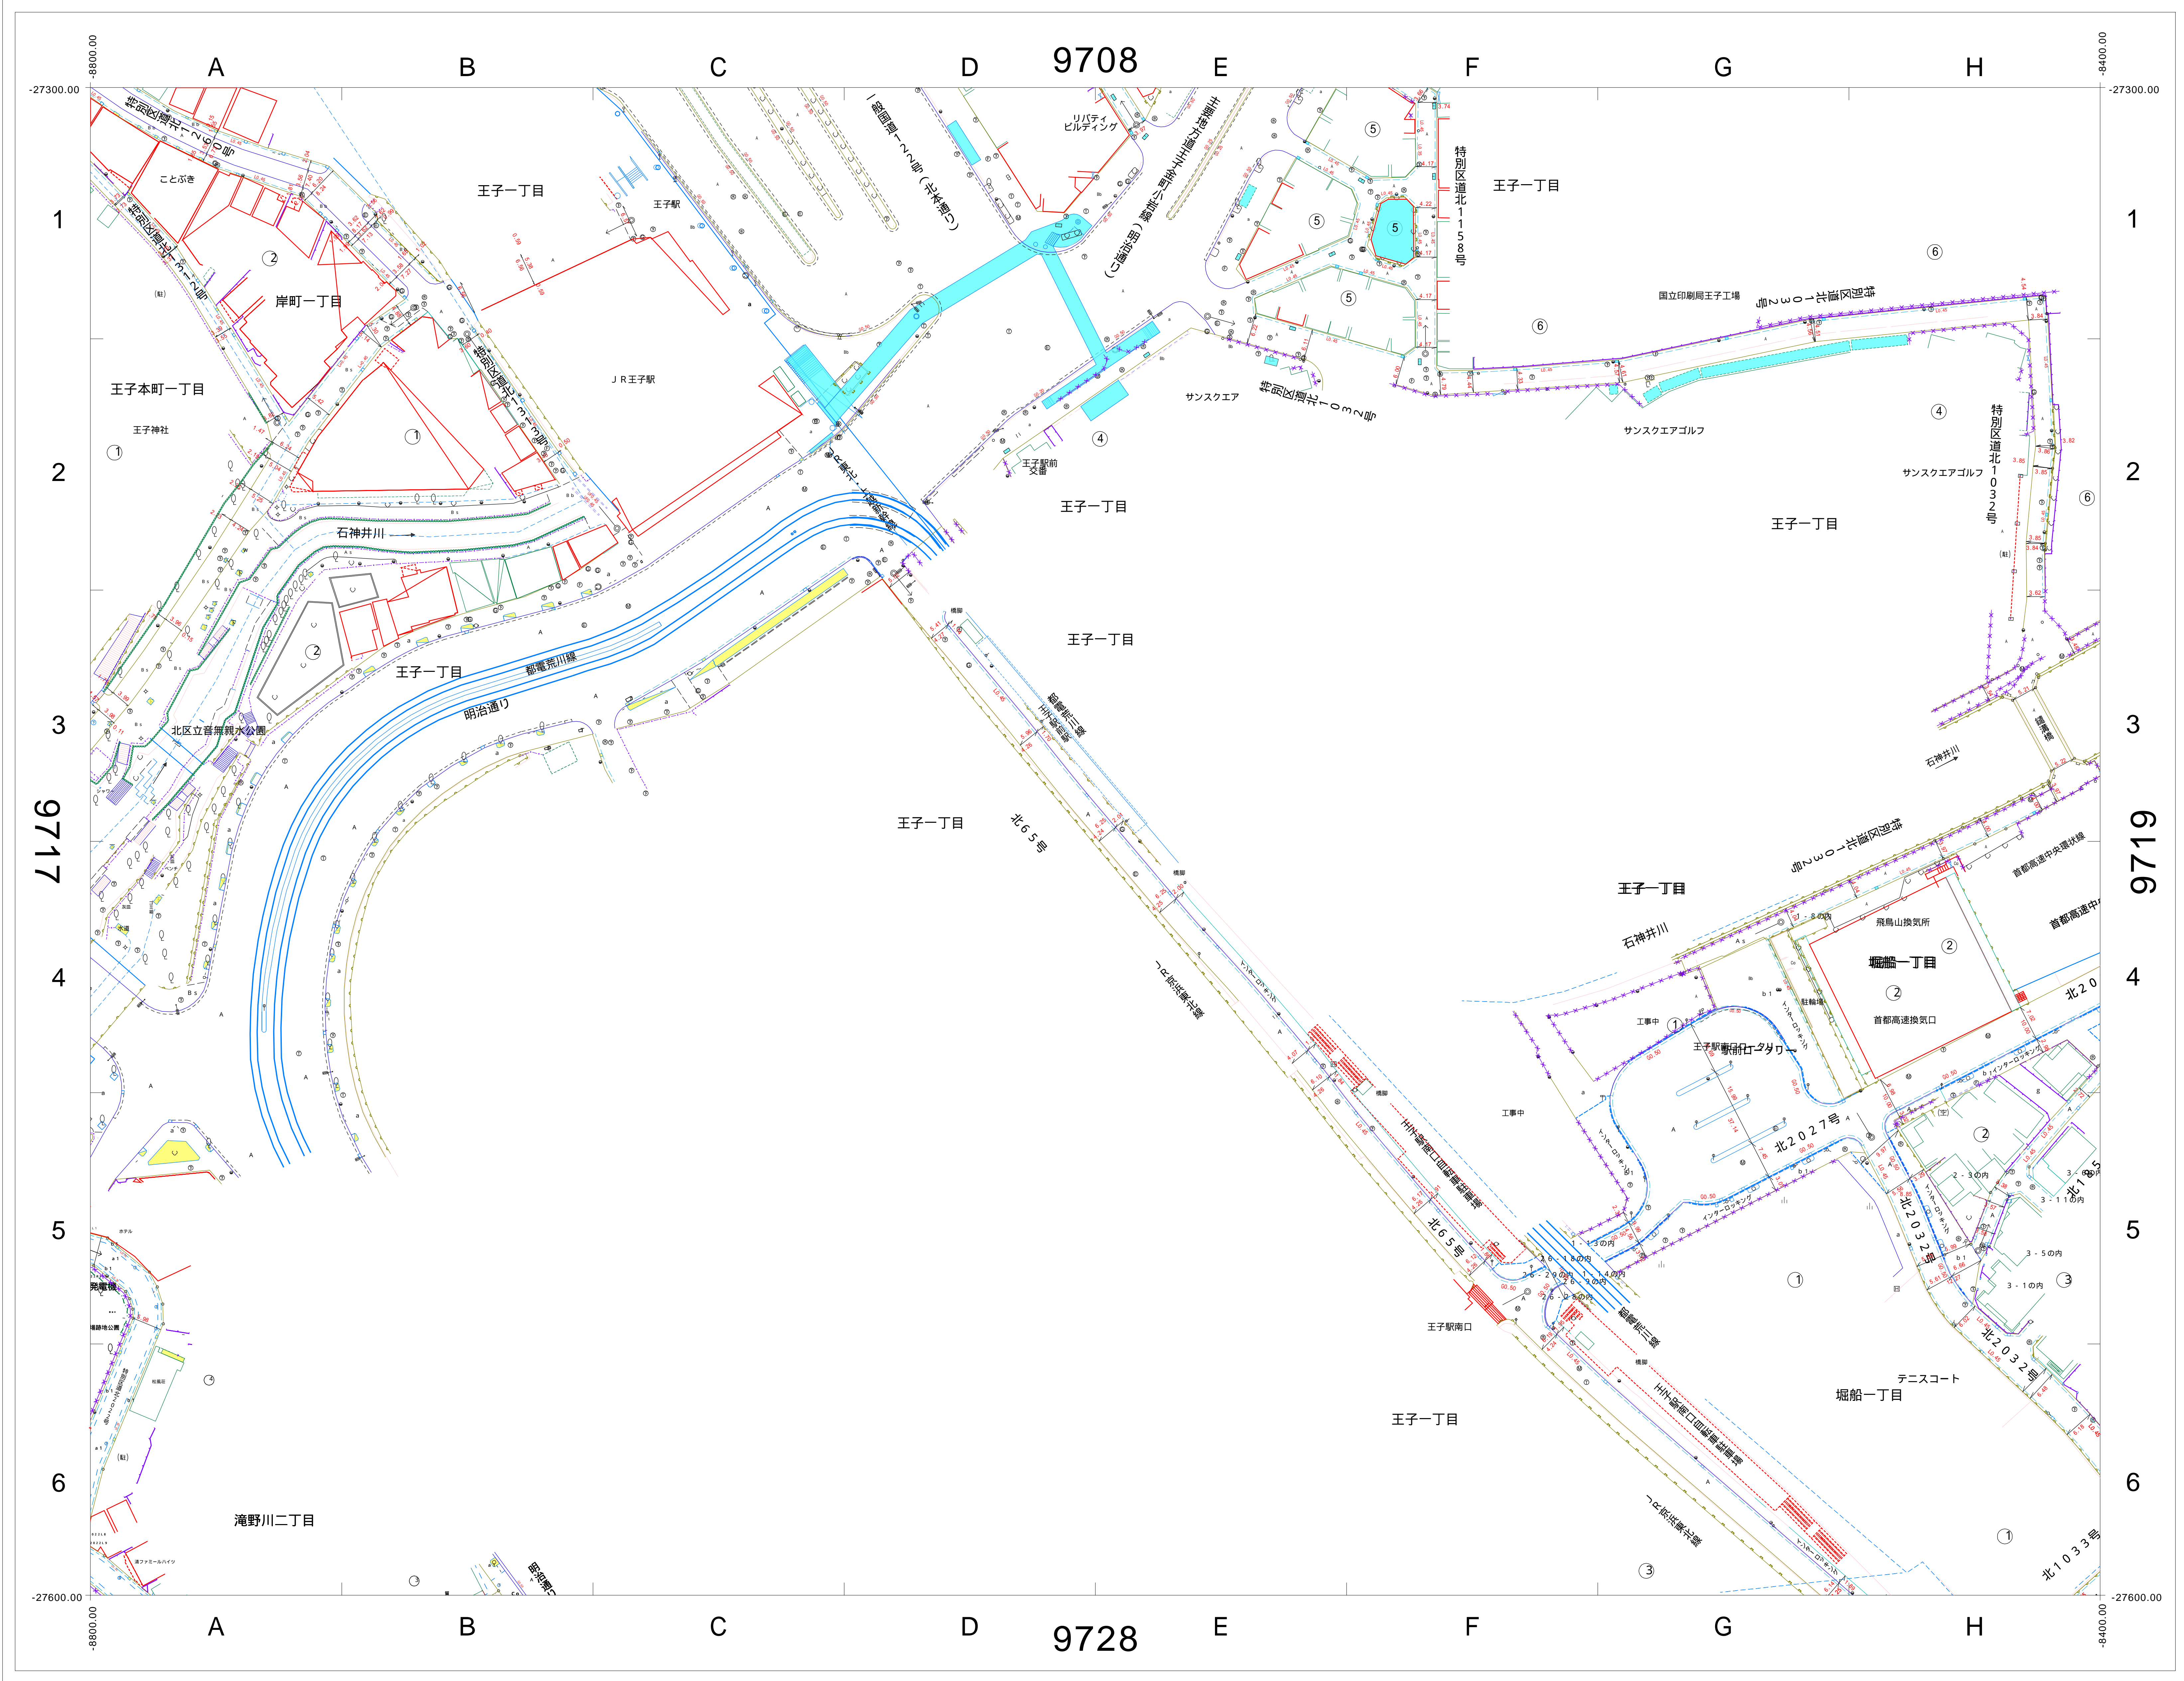



この図面の著作権は、特に表示のない限り東京都北区に帰属します。
 利用にあたっては、利用規約及び留意事項を遵守してください。

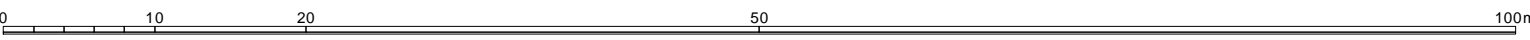

道路現況平面図 (1970年頃)

一部2000年以降修正箇所あり

1/500 (A0版)

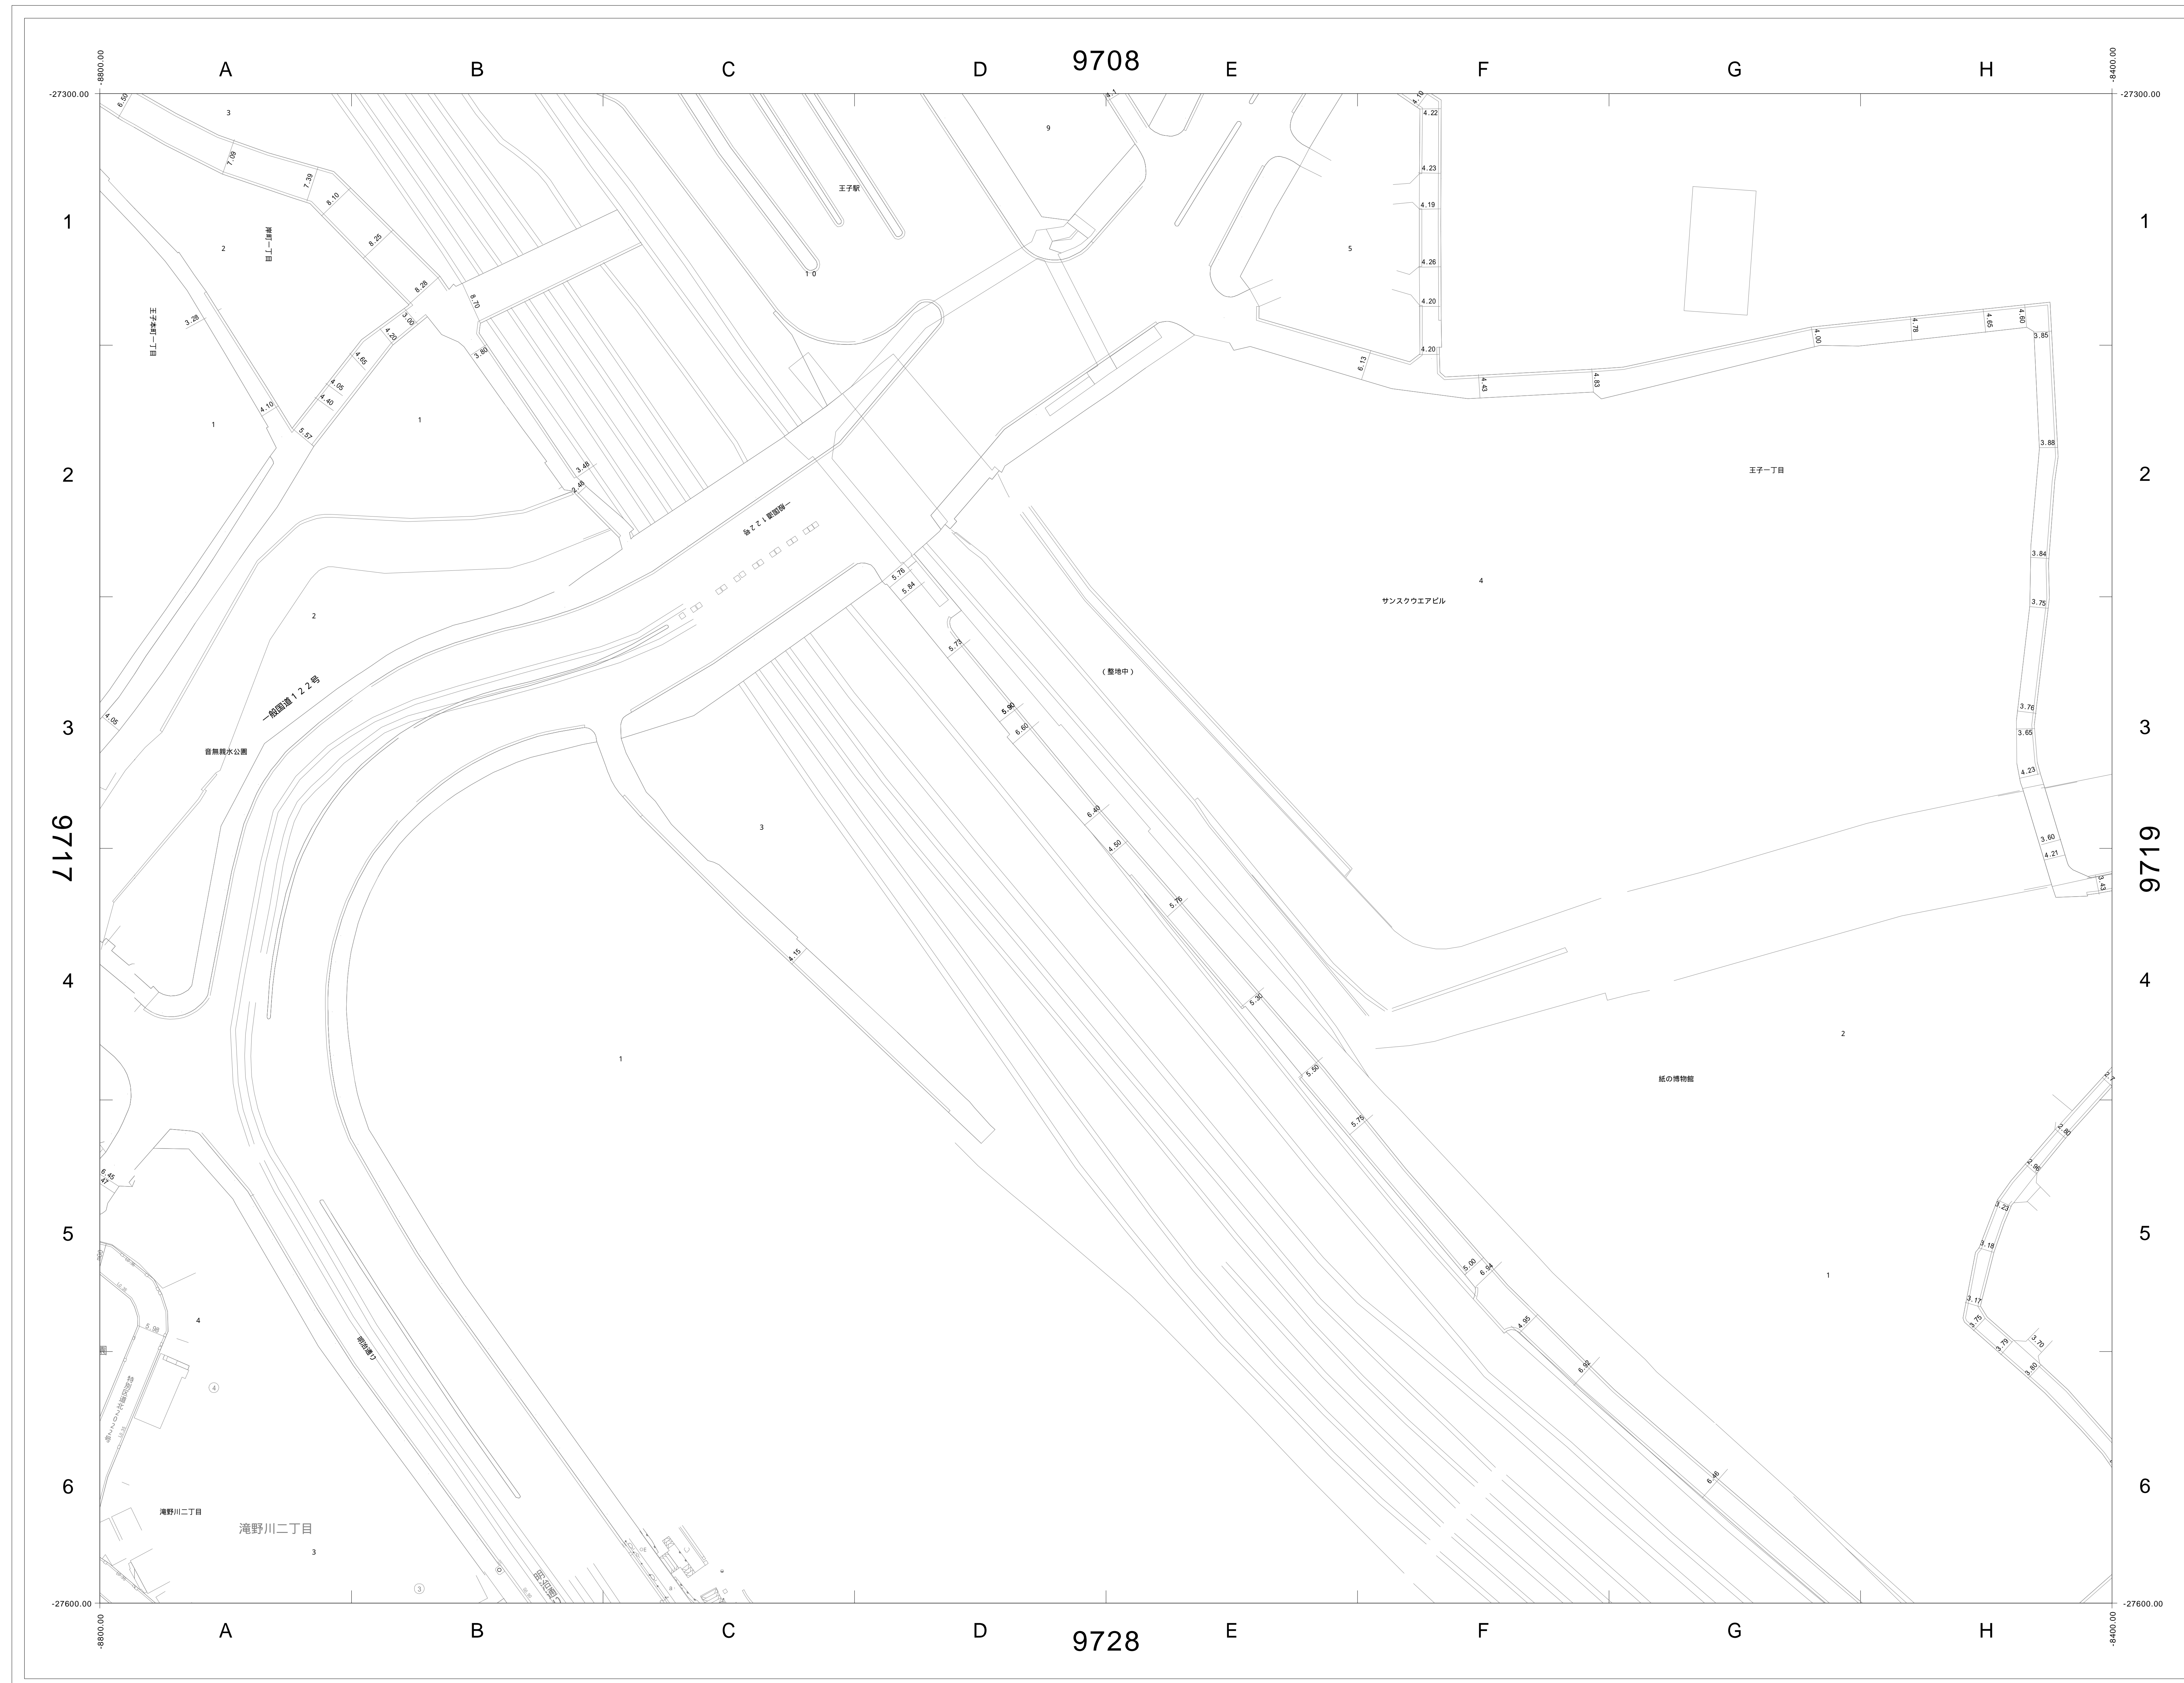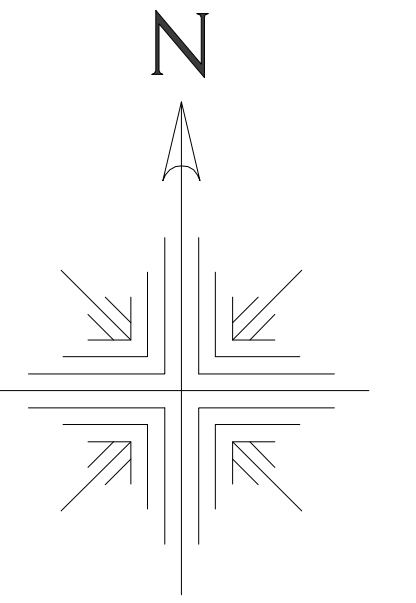

| | | |
|------|------|------|
| 9707 | 9708 | 9709 |
| 9717 | 9718 | 9719 |
| 9727 | 9728 | 9729 |

この図面の著作権は、特に表示のない限り東京都北区に帰属します。
利用にあたっては、利用規約及び留意事項を遵守してください。

