


道路現況平面図 (2000年以降)

1/500 (A0版)

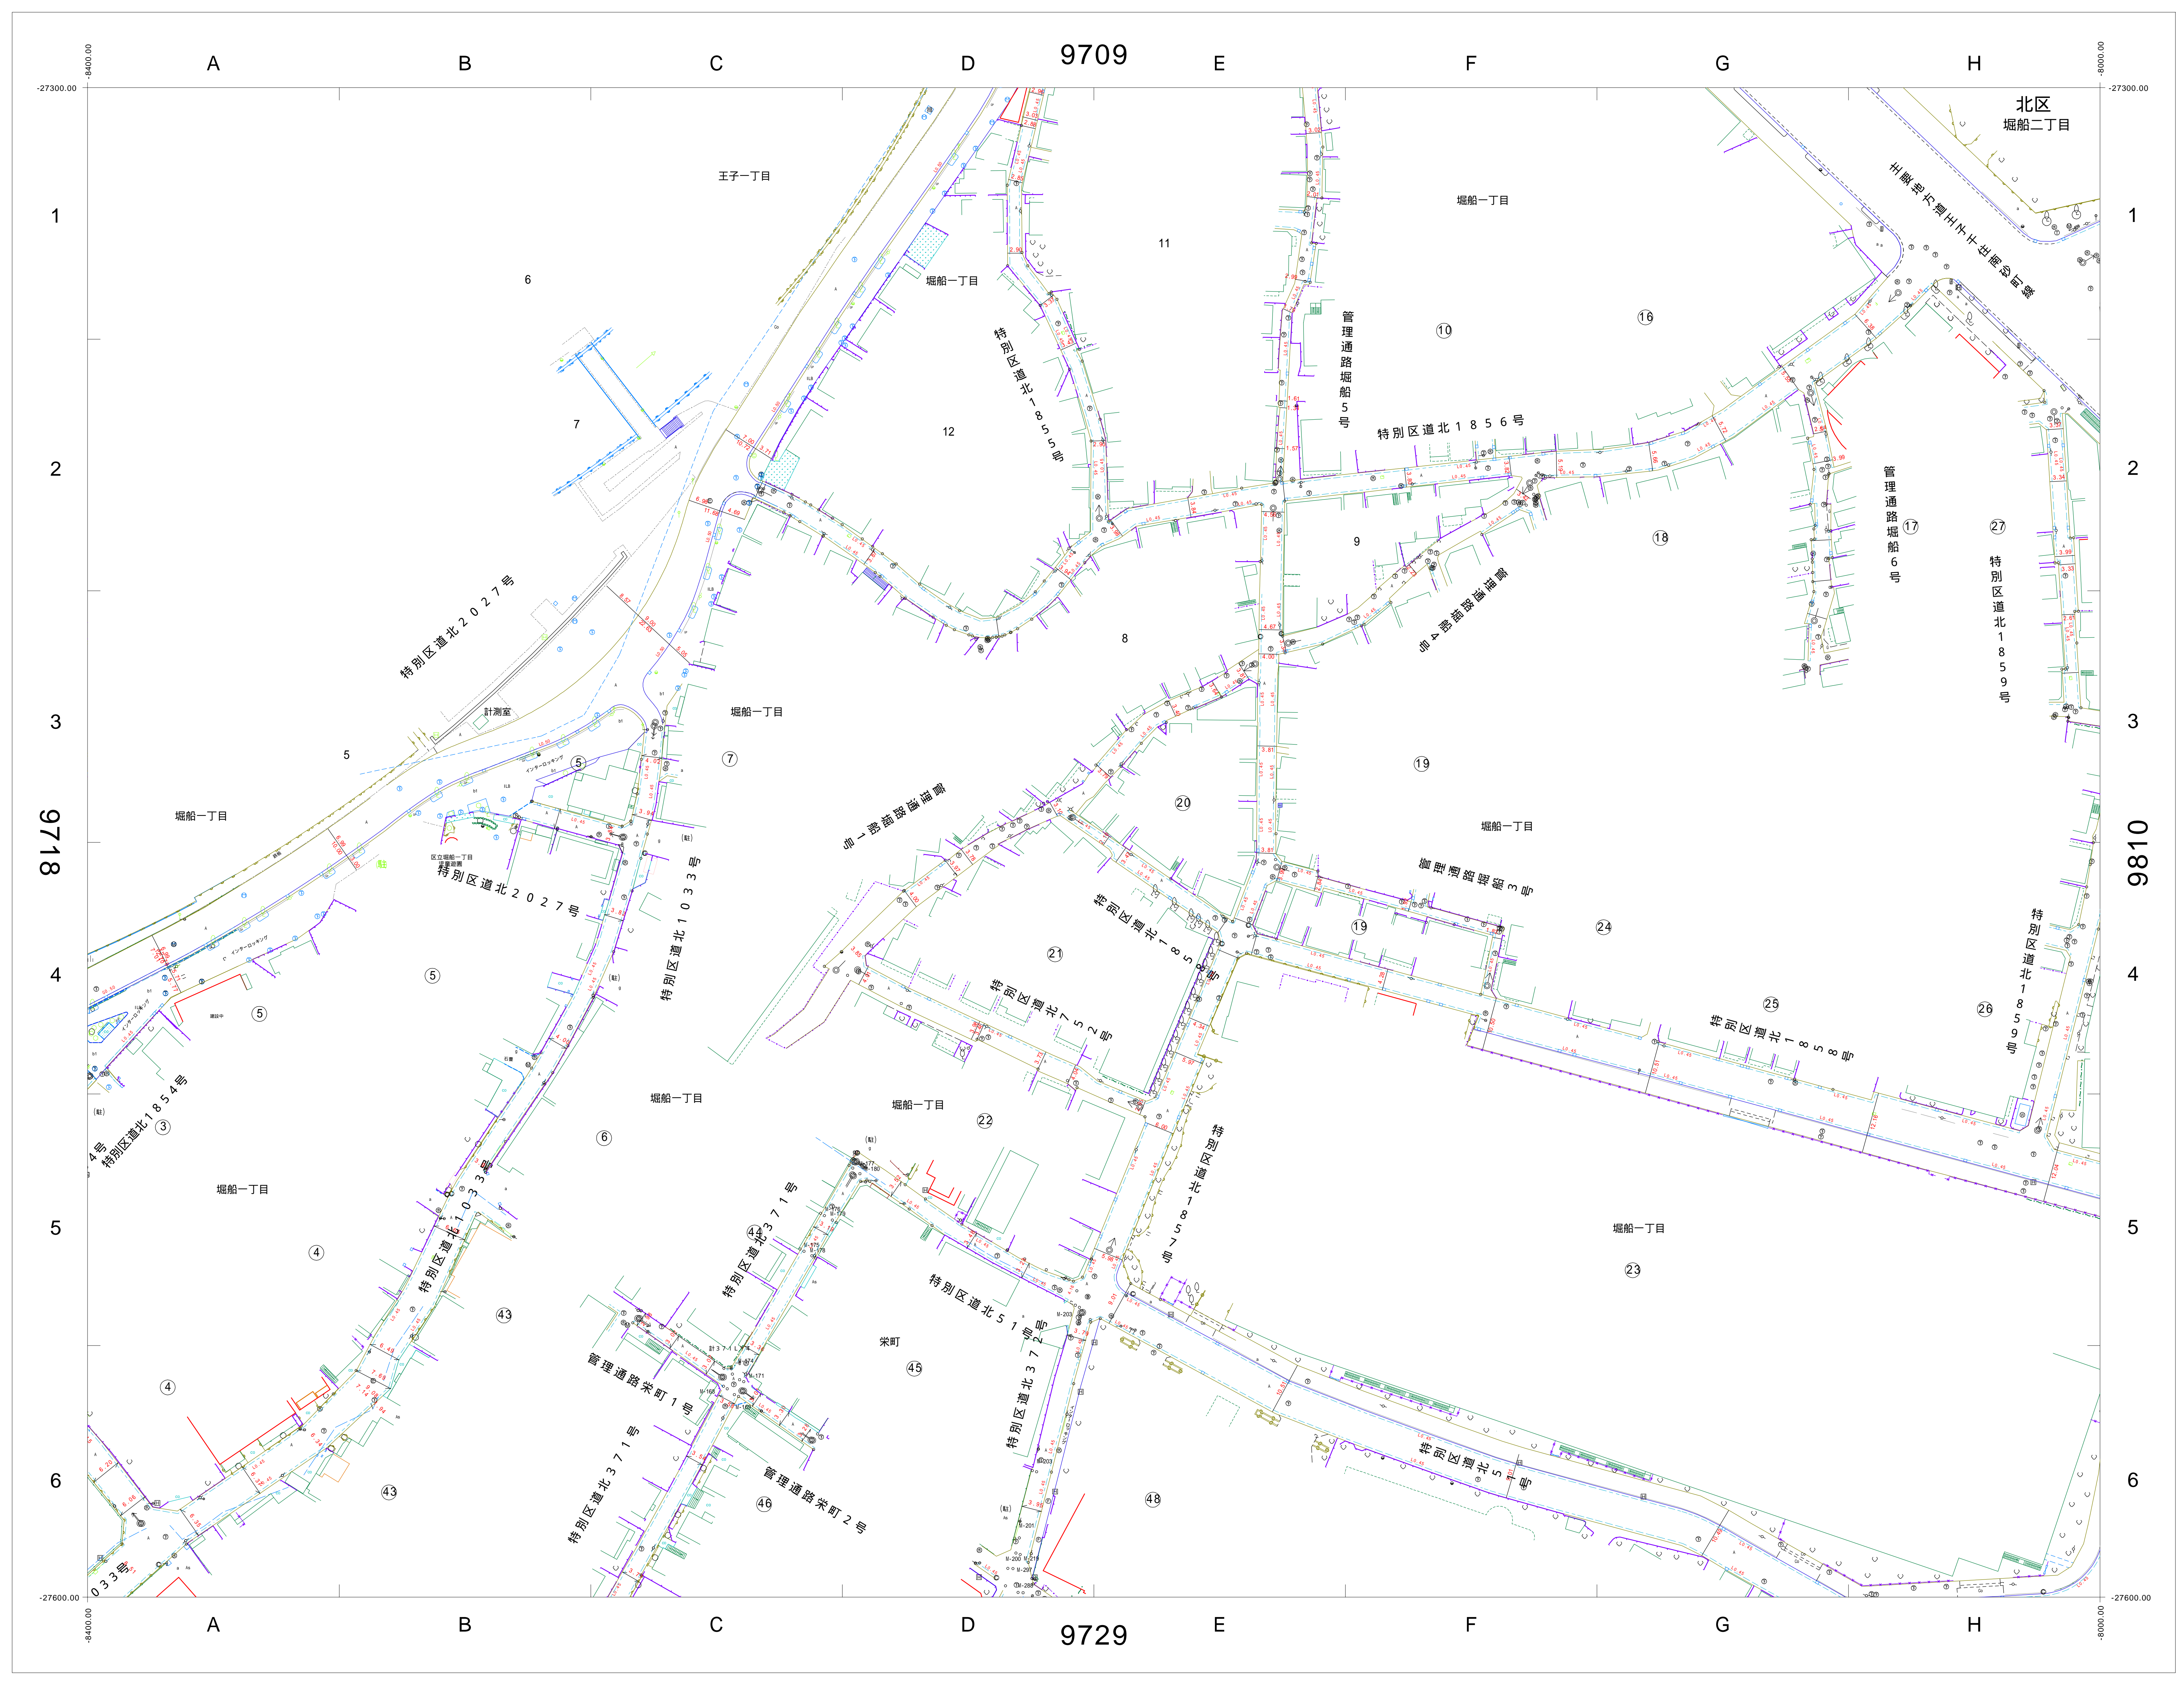

9708	9709	9800
9718	9719	9810
9728	9729	9820




この図面の著作権は、特に表示のない限り東京都北区に帰属します。
利用にあたっては、利用規約及び留意事項を遵守してください。




道路現況平面図 (1970年頃)

1/500 (A0版)

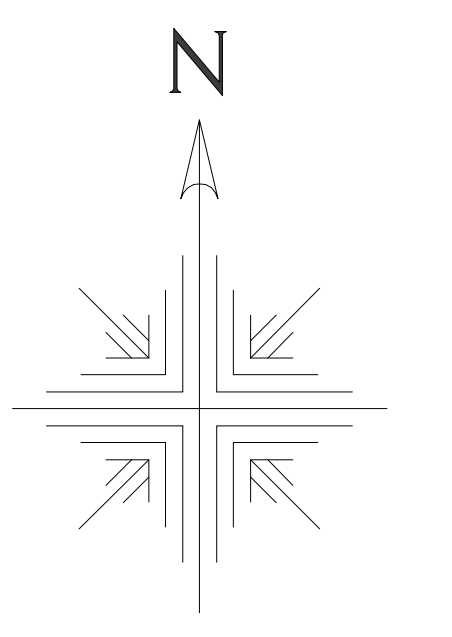

9708	9709	9800
9718	9719	9810
9728	9729	9820

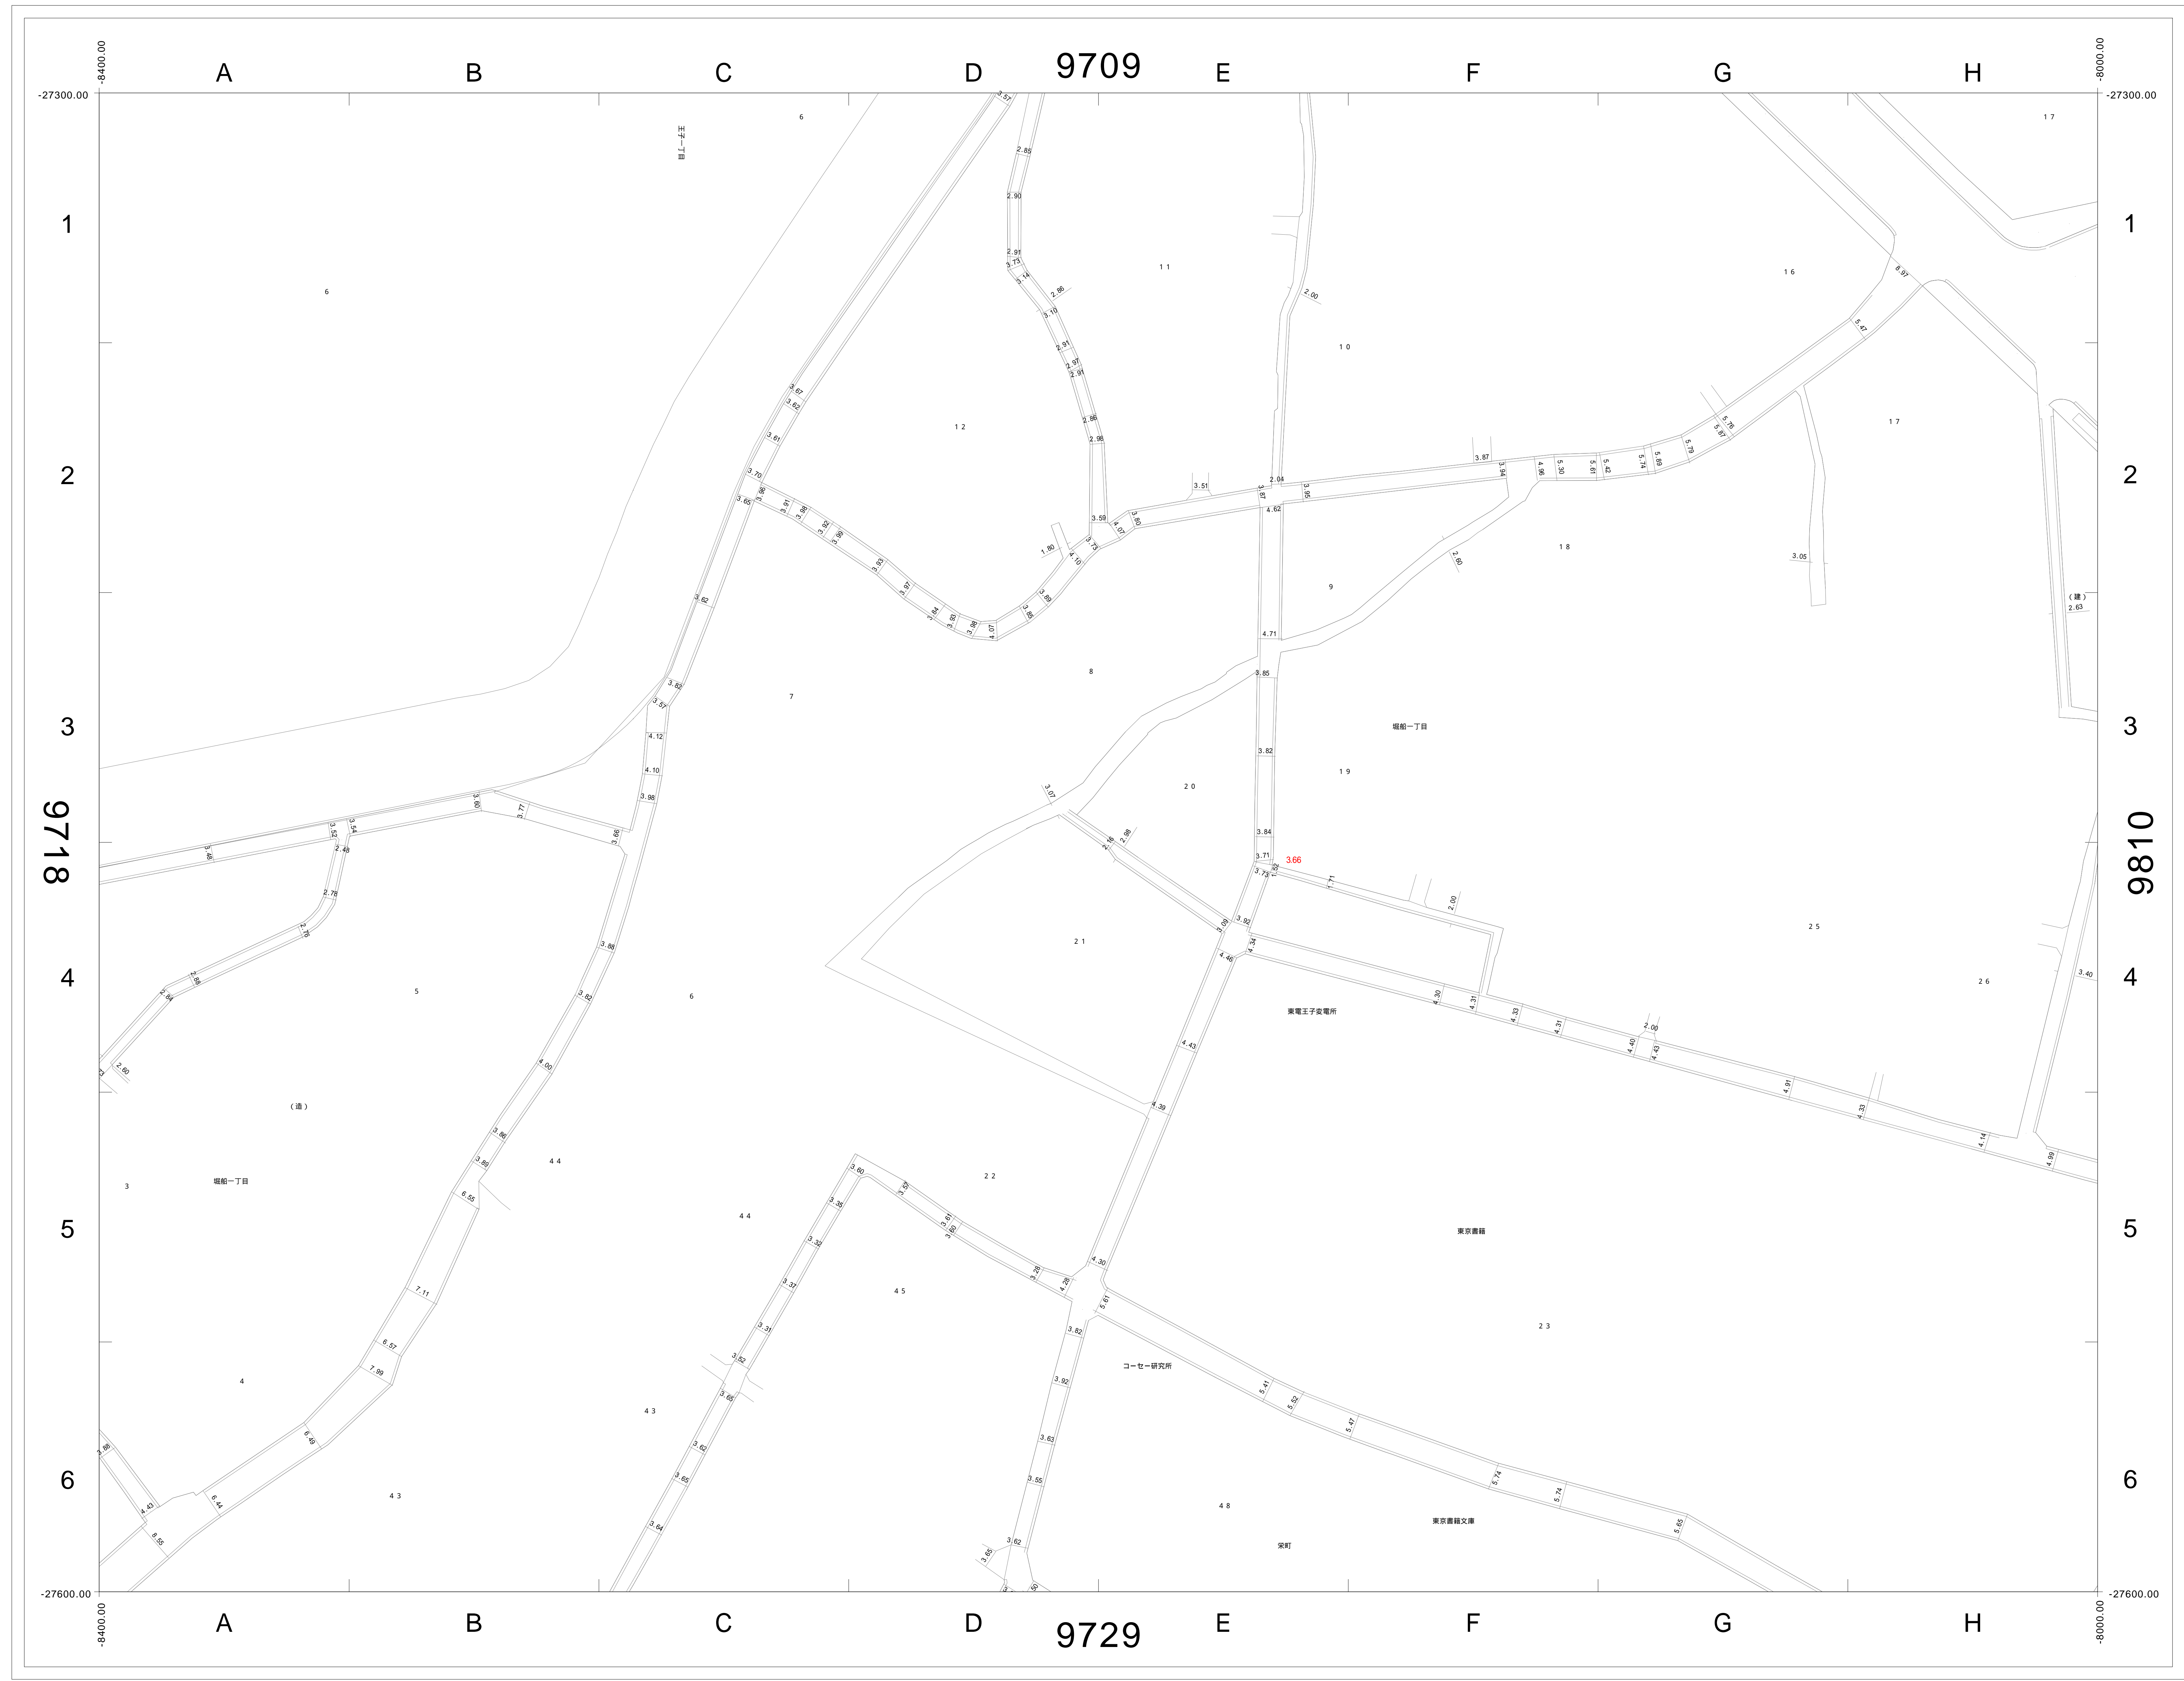

この図面の著作権は、特に表示のない限り東京都北区に帰属します。
 利用にあたっては、利用規約及び留意事項を遵守してください。

