
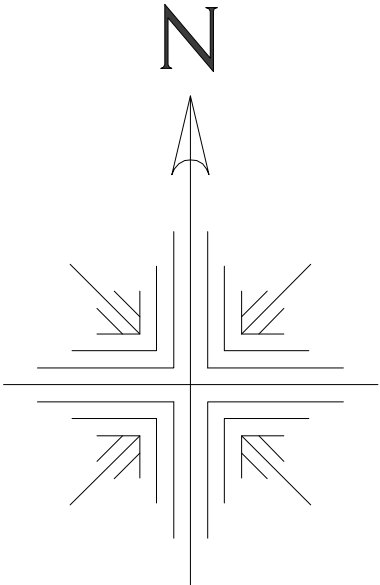



道路現況平面図 (2000年以降)

1/500 (A0版)

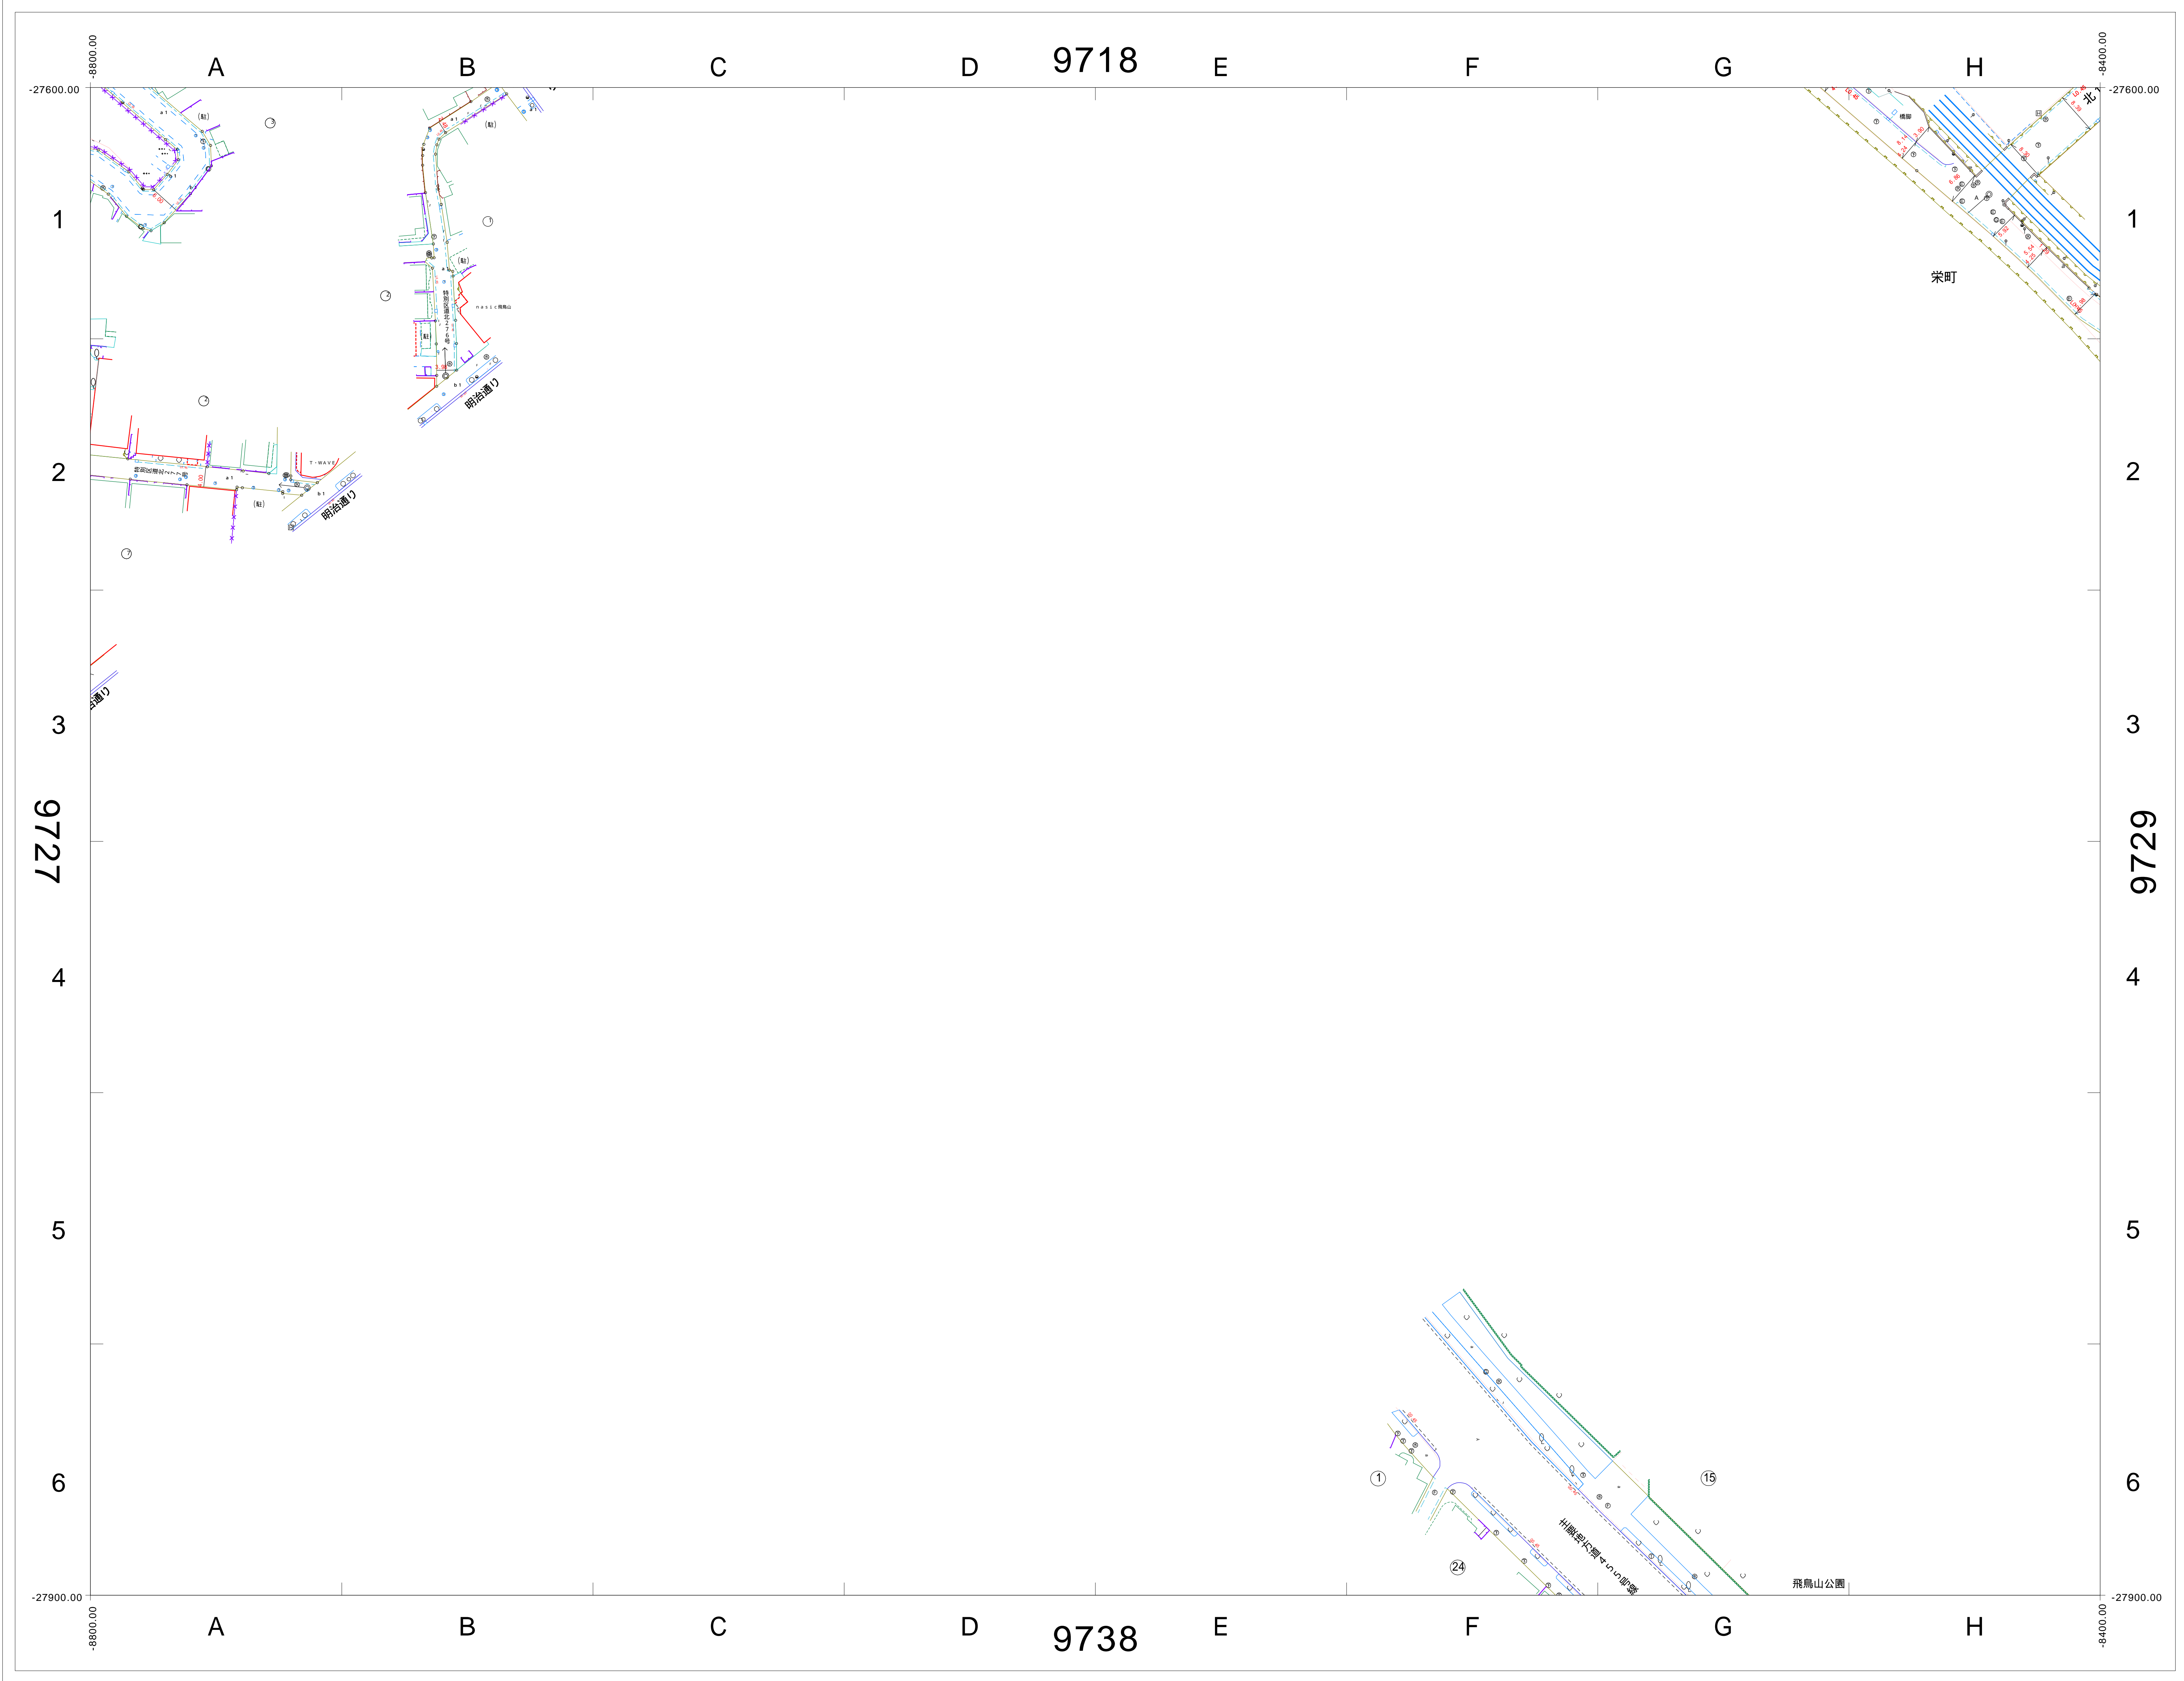

9717	9718	9719
9727	9728	9729
9737	9738	9739



この図面の著作権は、特に表示のない限り東京都北区に帰属します。
 利用にあたっては、利用規約及び留意事項を遵守してください。

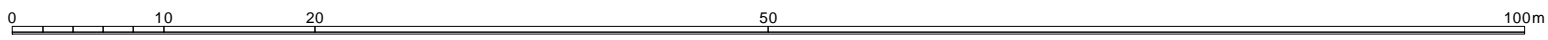

道路現況平面図 (1970年頃)

一部2000年以降修正箇所あり

1/500 (A0版)

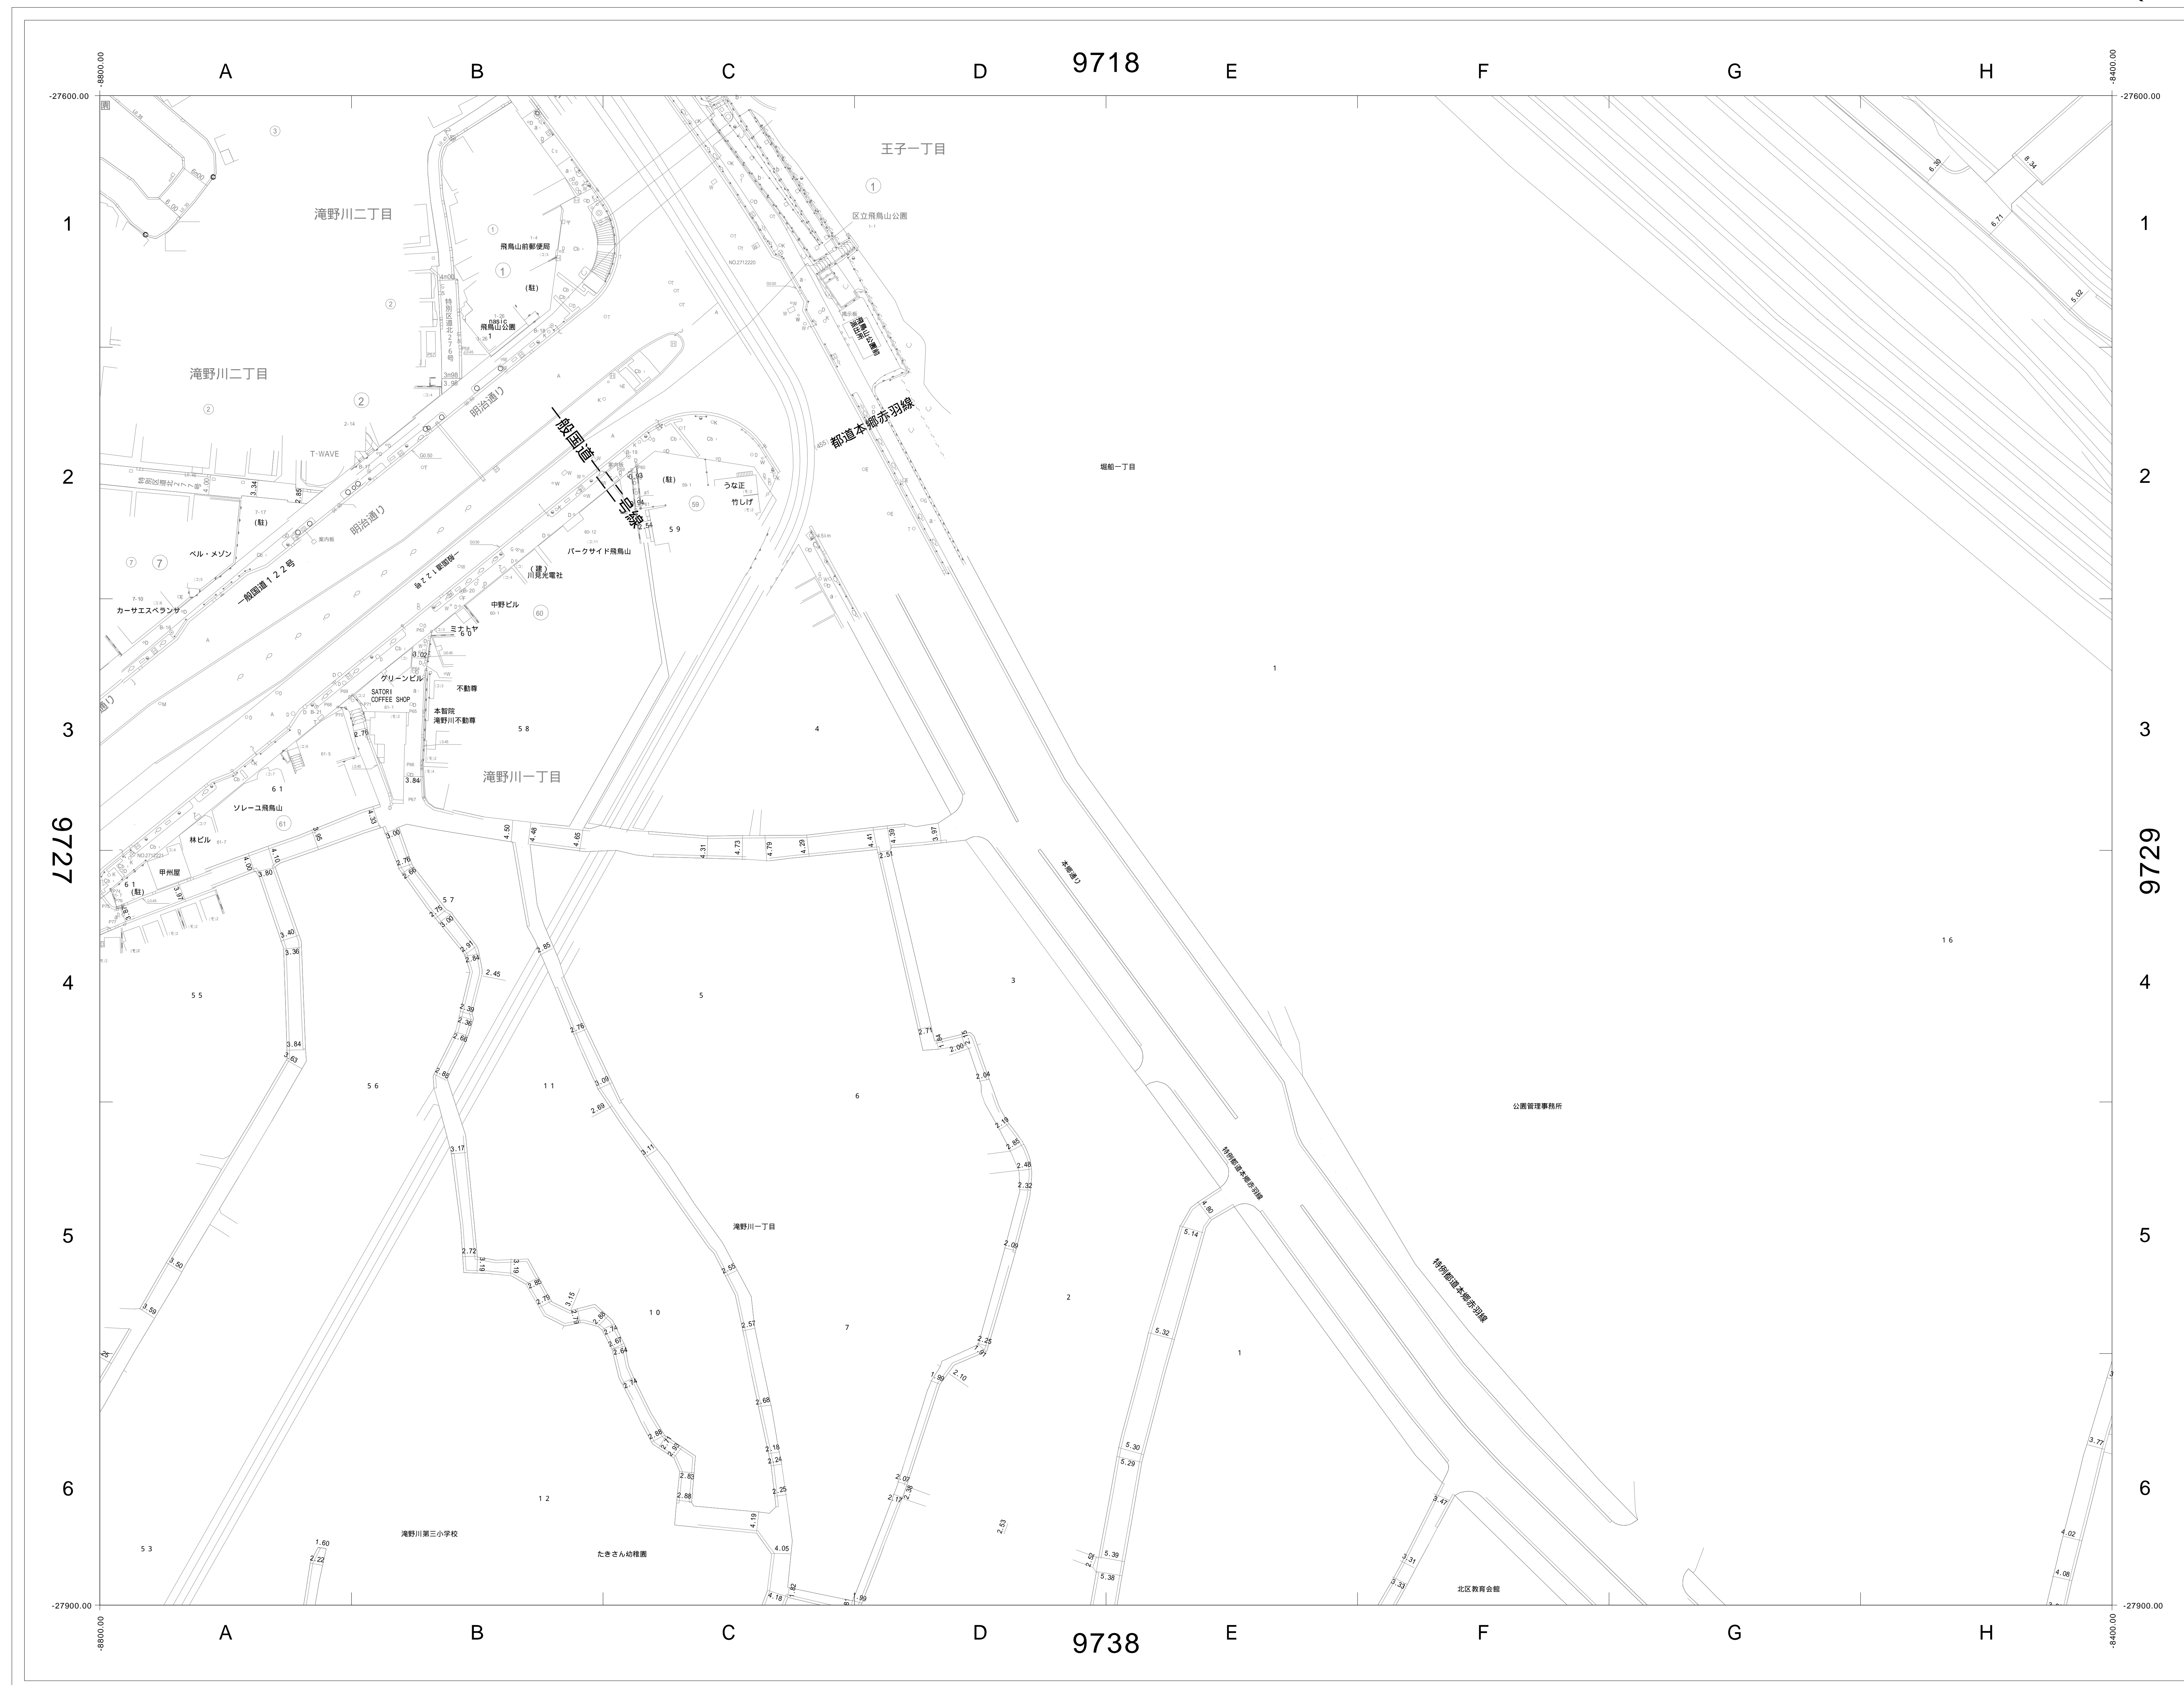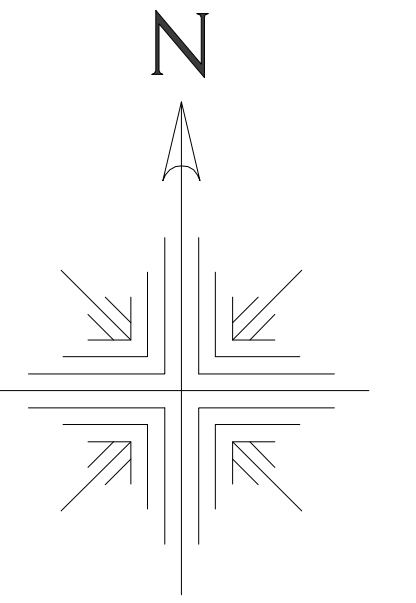

9717	9718	9719
9727	9728	9729
9737	9738	9739

この図面の著作権は、特に表示のない限り東京都北区に帰属します。
利用にあたっては、利用規約及び留意事項を遵守してください。

