


# 道路現況平面図 (2000年以降)

1/500 (A0版)

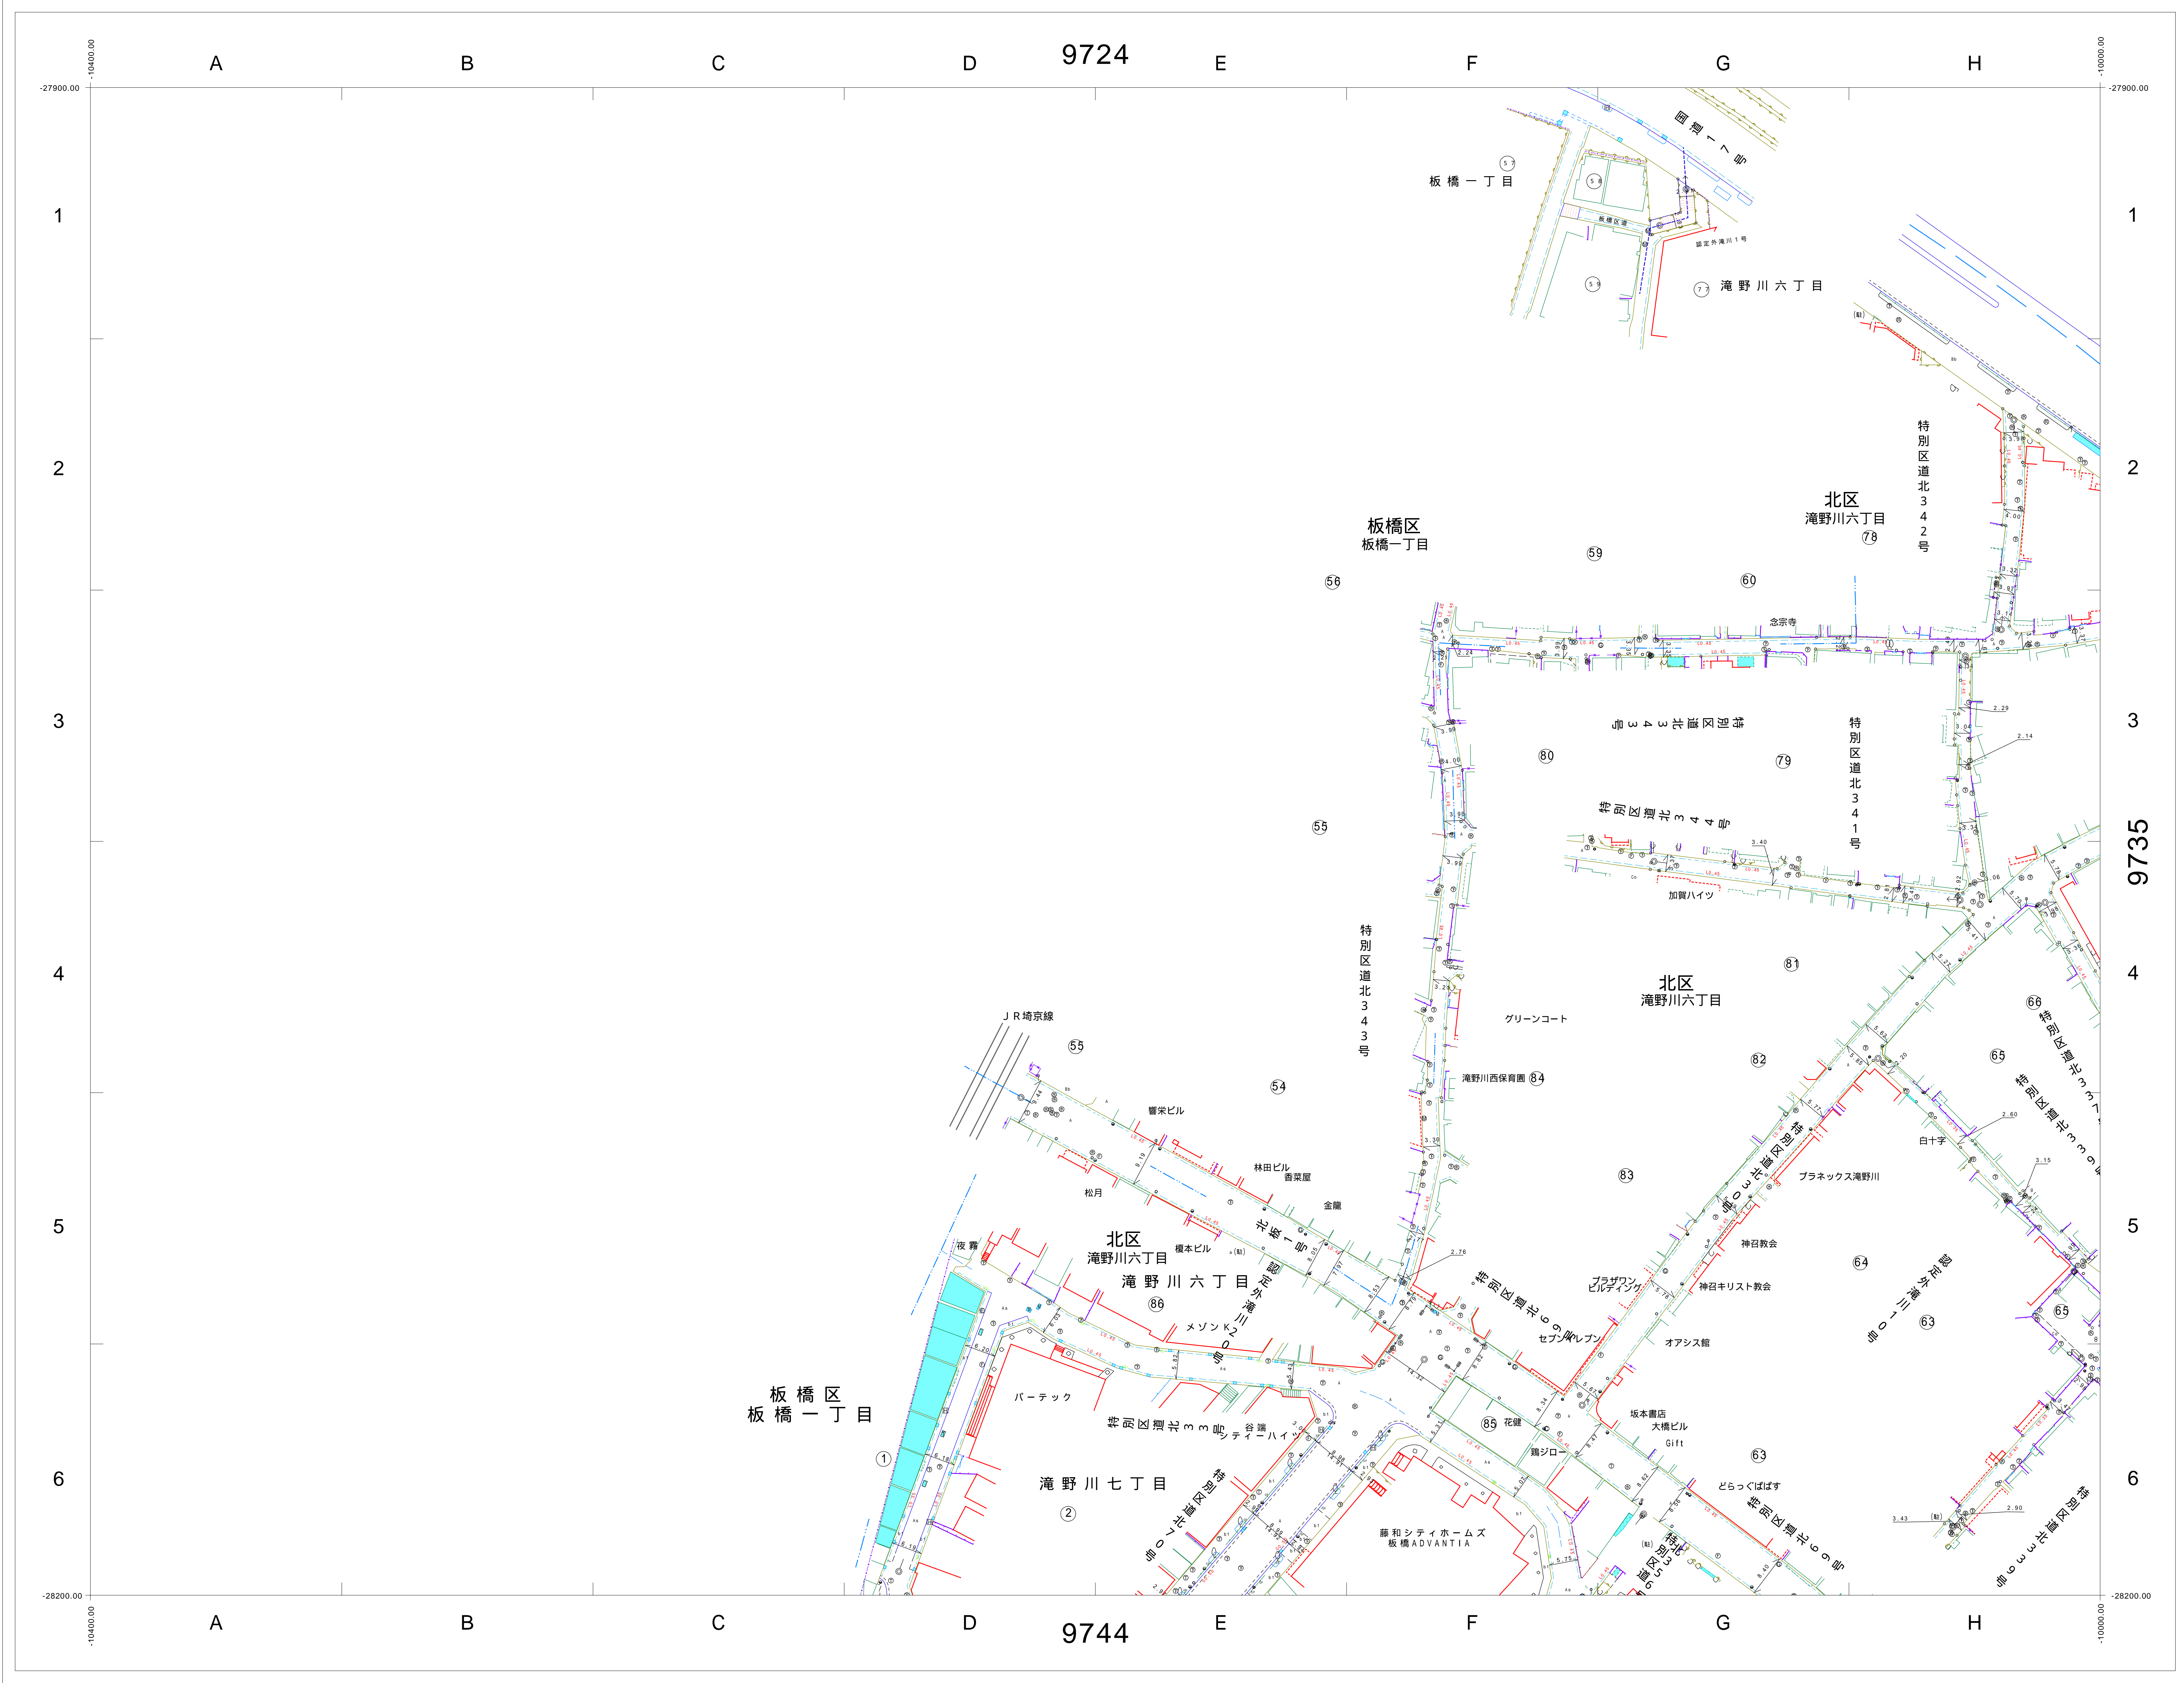

	9724	9725
	9734	9735
	9744	9745





この図面の著作権は、特に表示のない限り東京都北区に帰属します。  
 利用にあたっては、利用規約及び留意事項を遵守してください。





# 道路現況平面図 (1970年頃)

1/500 (A0版)

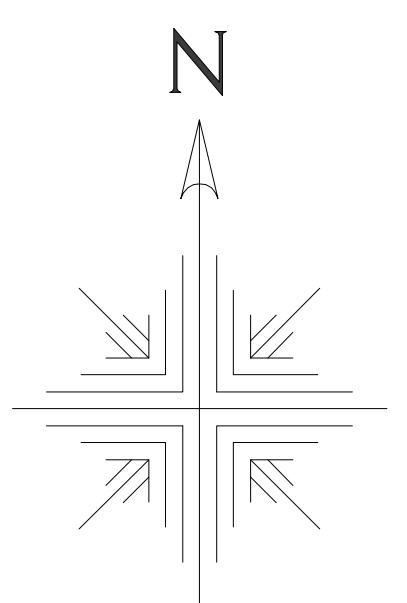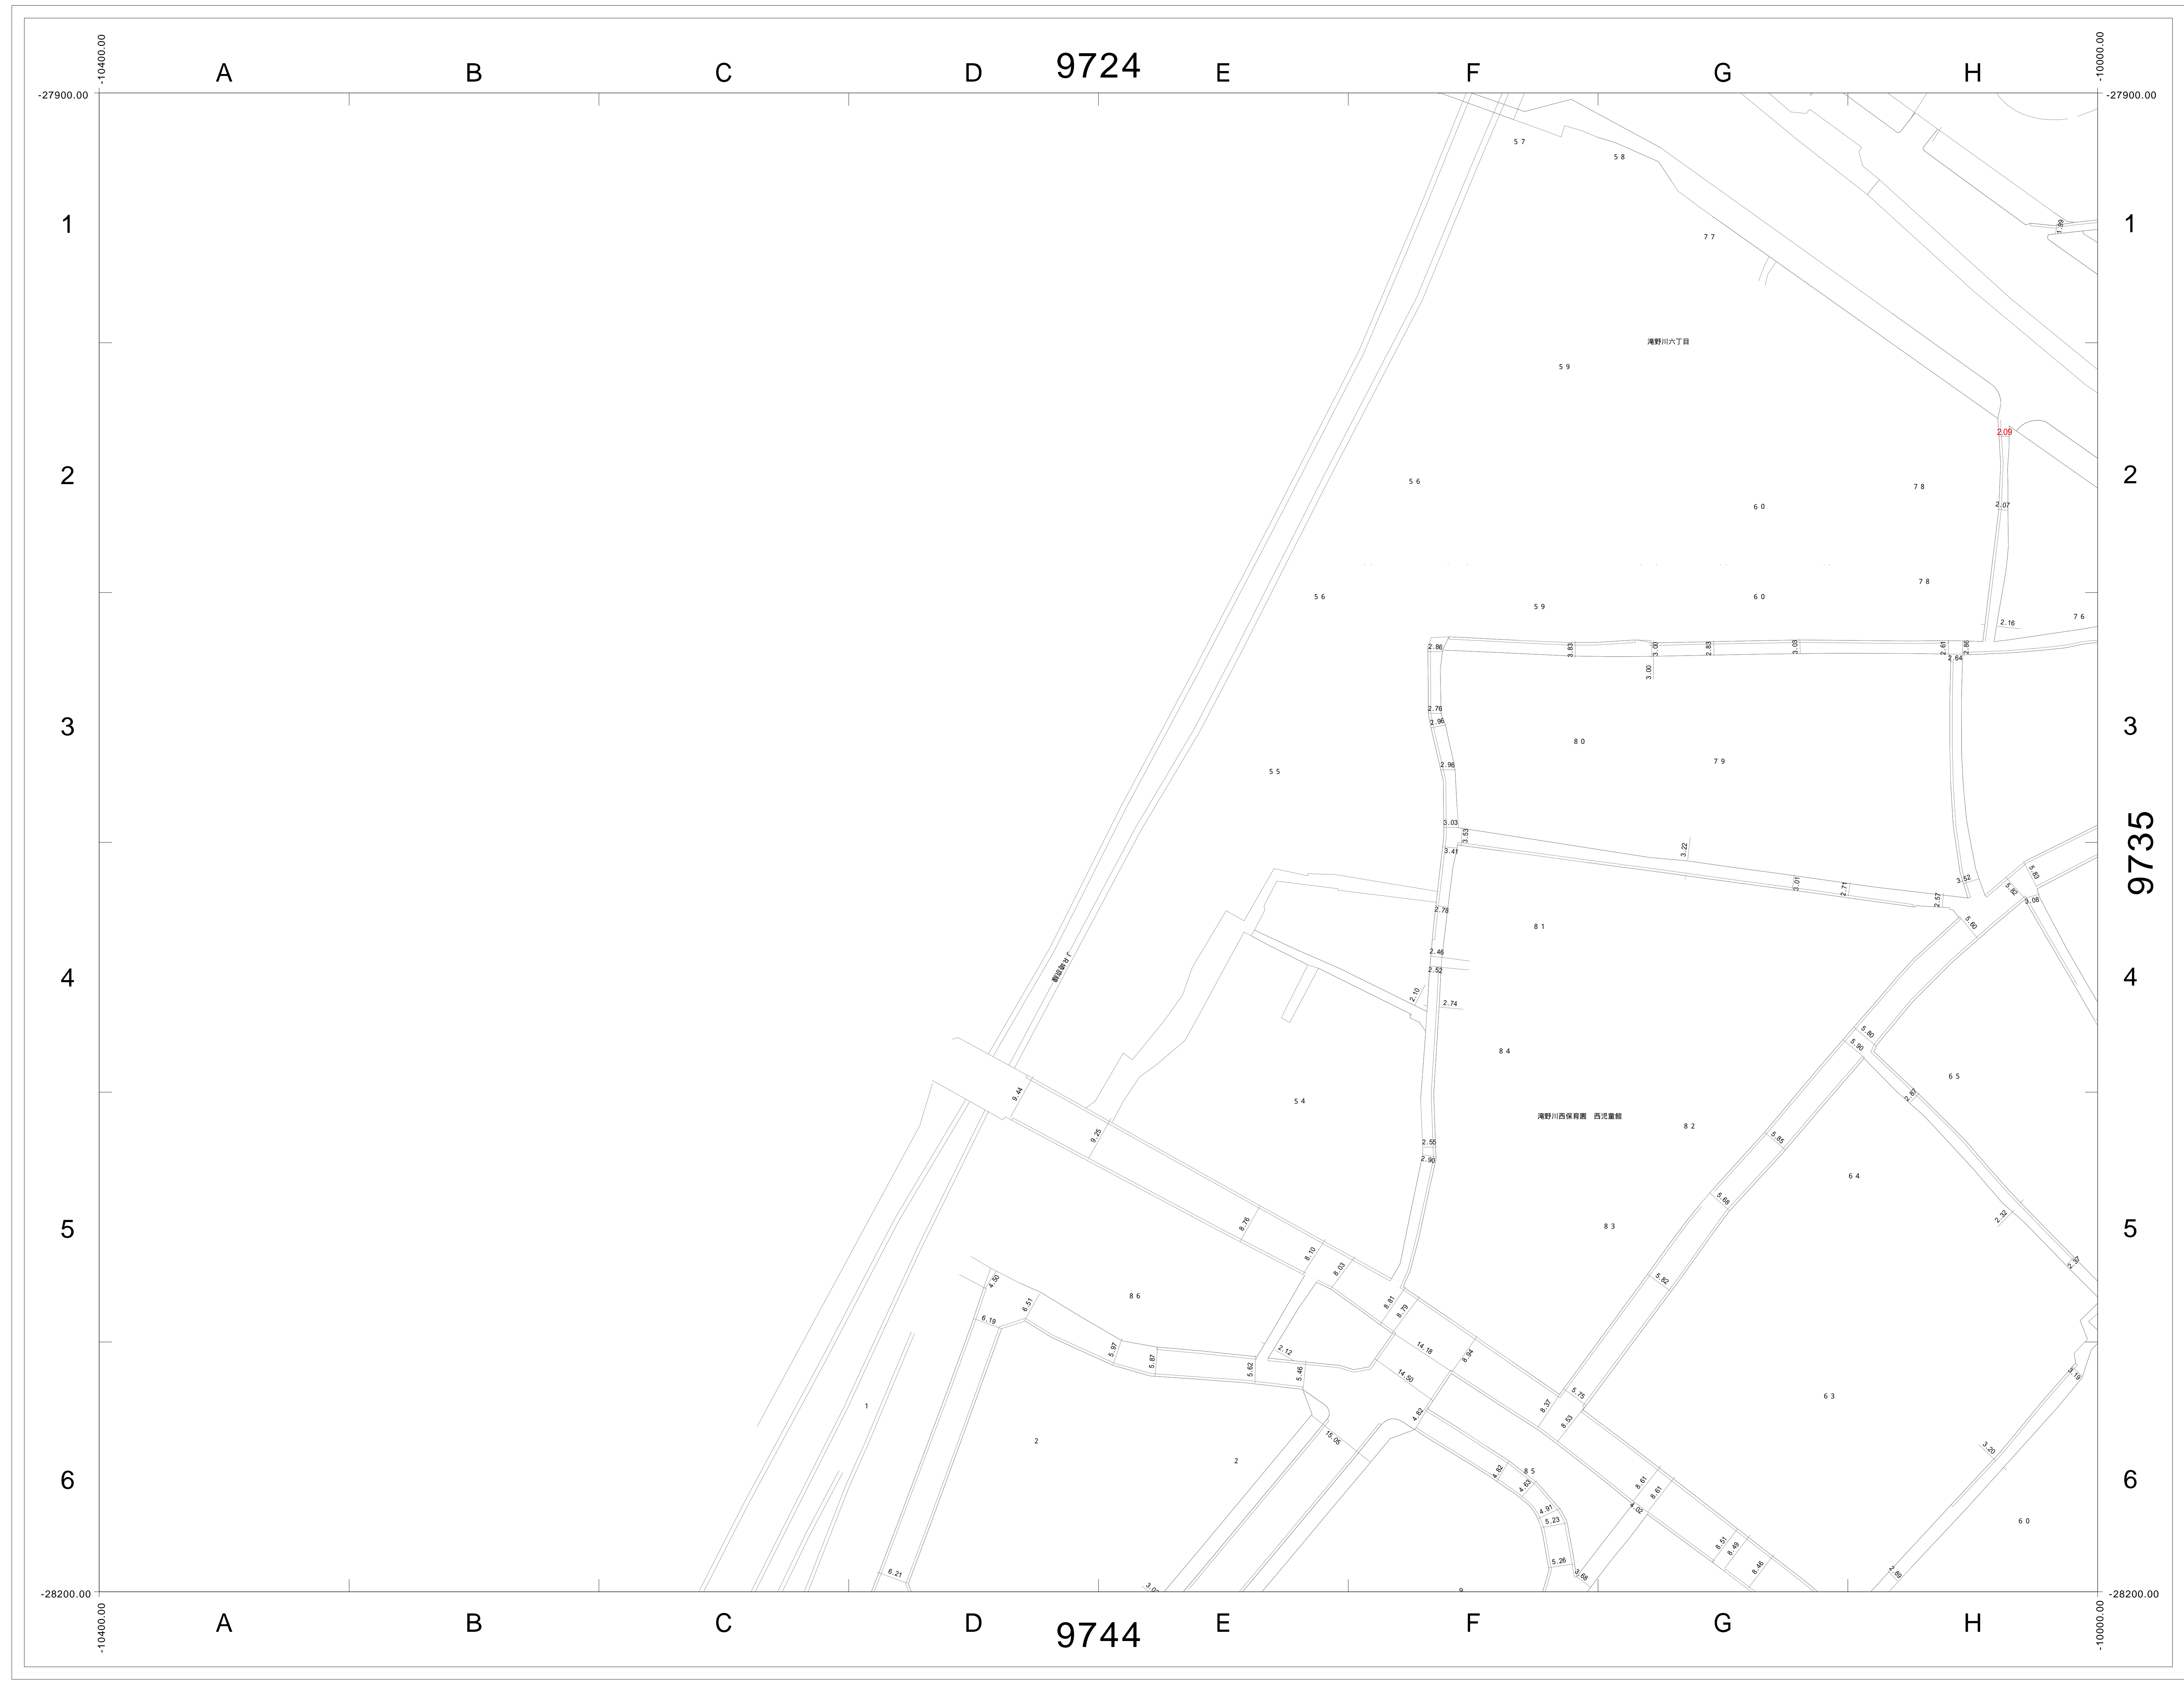

	9724	9725
	9734	9735
	9744	9745

この図面の著作権は、特に表示のない限り東京都北区に帰属します。  
 利用にあたっては、利用規約及び留意事項を遵守してください。

