



道路現況平面図 (2000年以降)

1/500 (A0版)

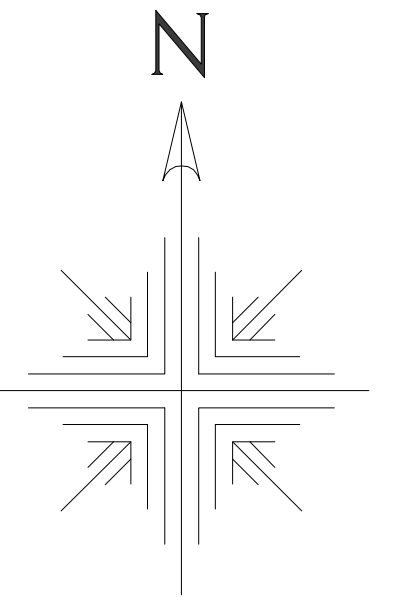

| | | |
|------|------|------|
| 9724 | 9725 | 9726 |
| 9734 | 9735 | 9736 |
| 9744 | 9745 | 9746 |

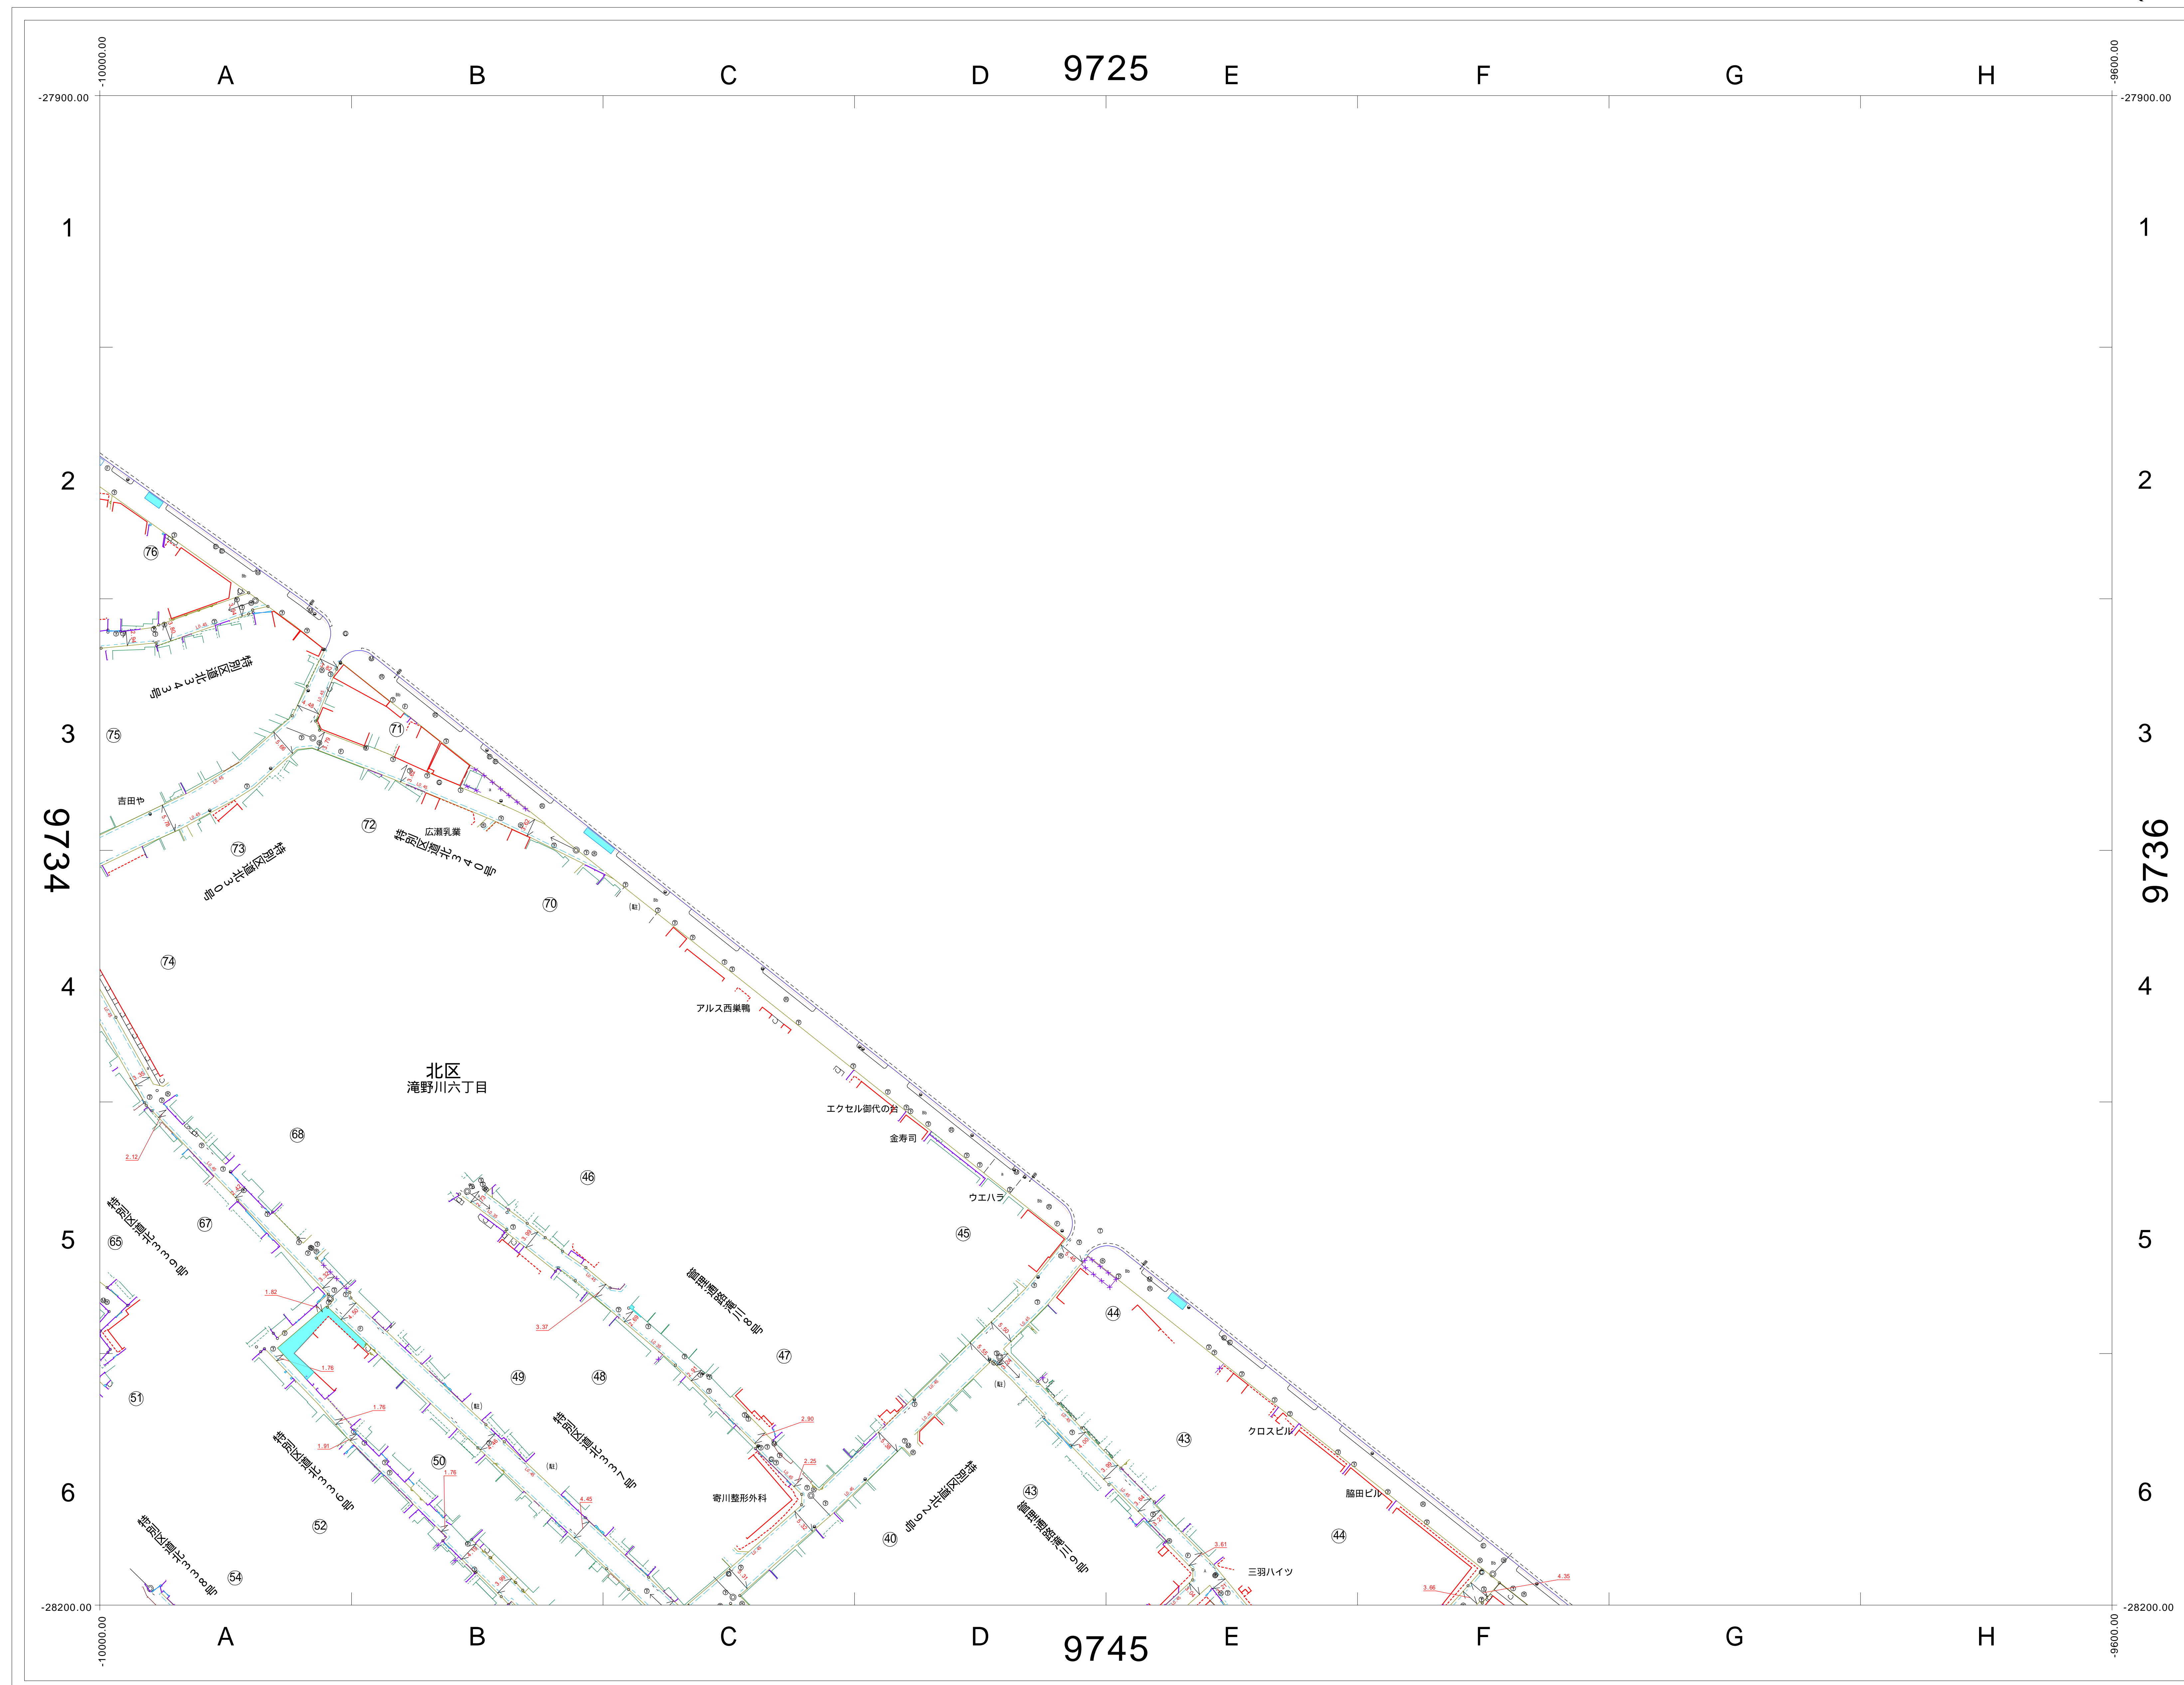

この図面の著作権は、特に表示のない限り東京都北区に帰属します。
 利用にあたっては、利用規約及び留意事項を遵守してください。

