
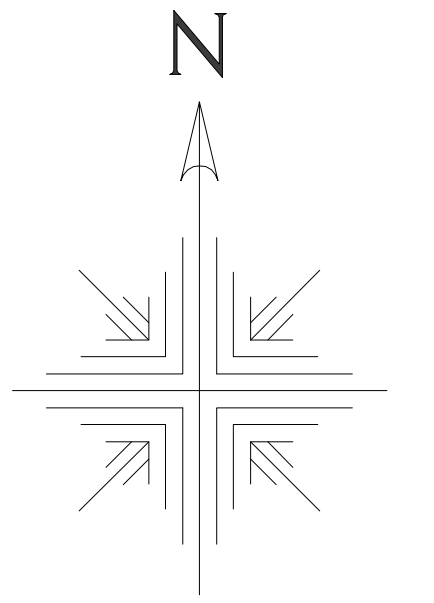



道路現況平面図 (2000年以降)

1/500 (A0版)

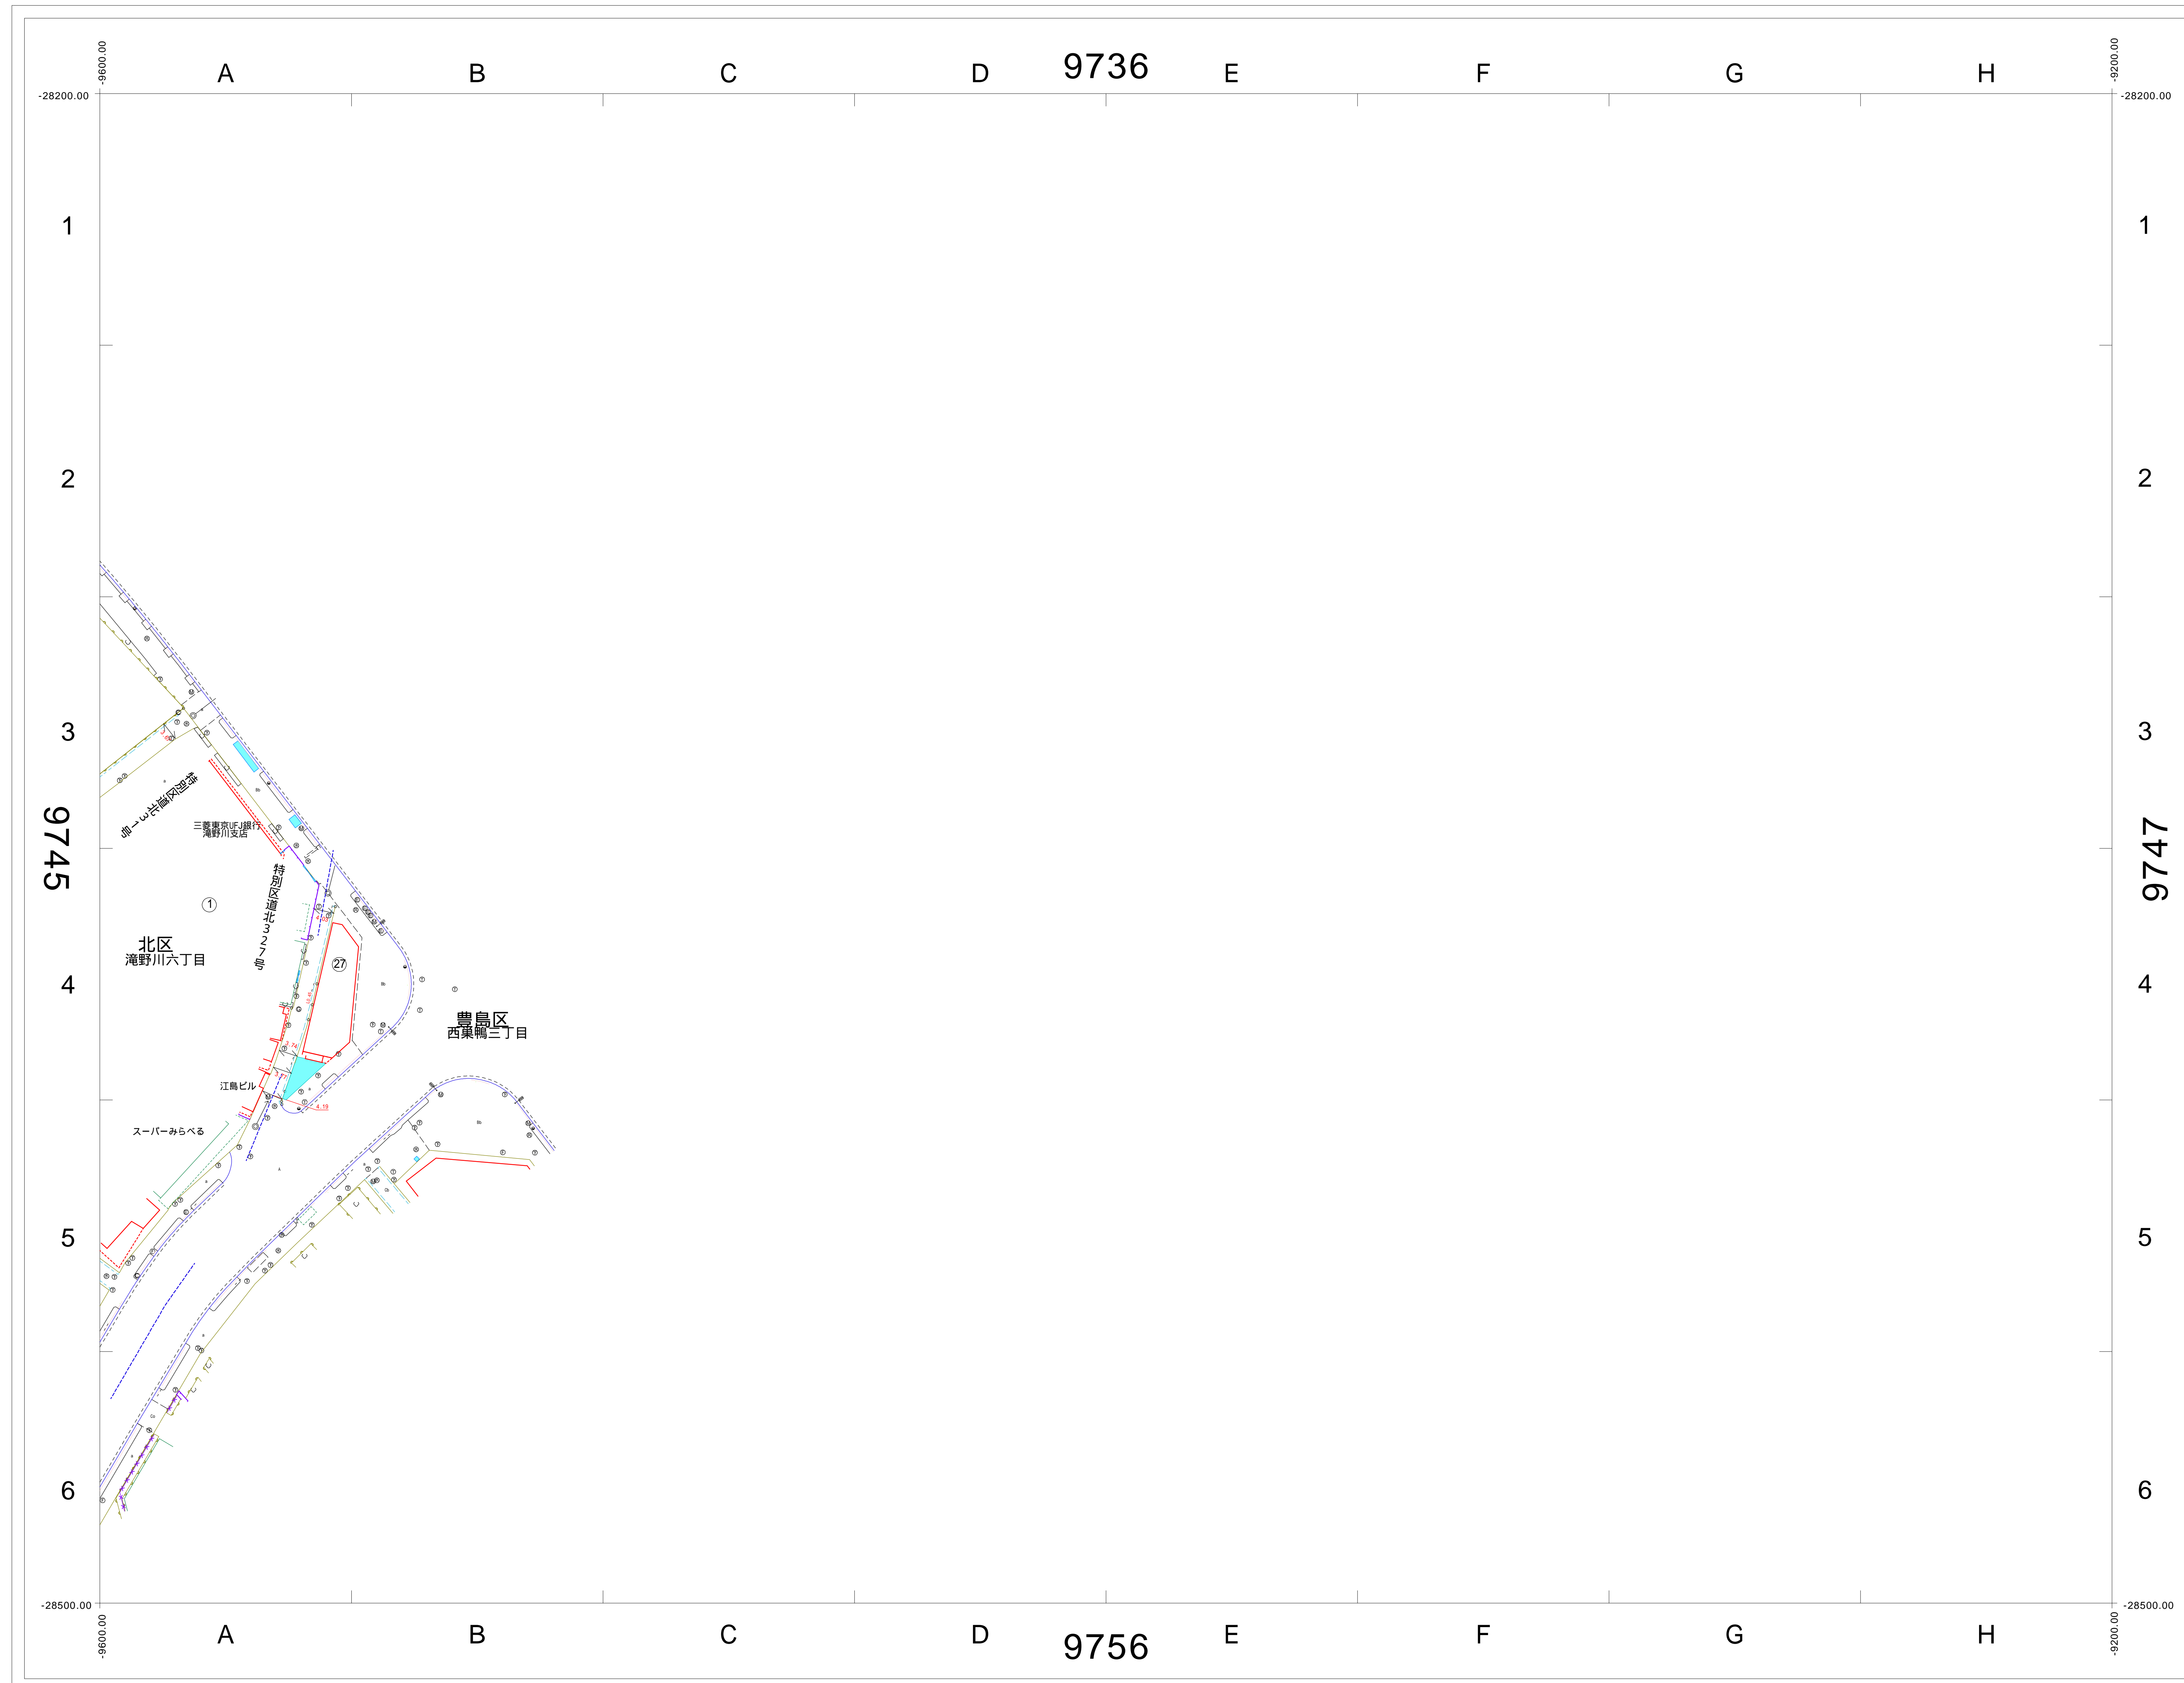

9735	9736	9737
9745	9746	9747
9755	9756	9757



この図面の著作権は、特に表示のない限り東京都北区に帰属します。
 利用にあたっては、利用規約及び留意事項を遵守してください。

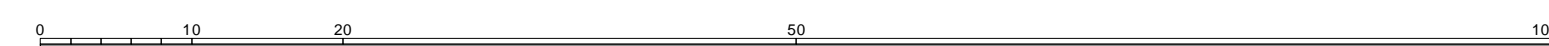

道路現況平面図 (1970年頃)

一部2000年以降修正箇所あり

1/500 (A0版)

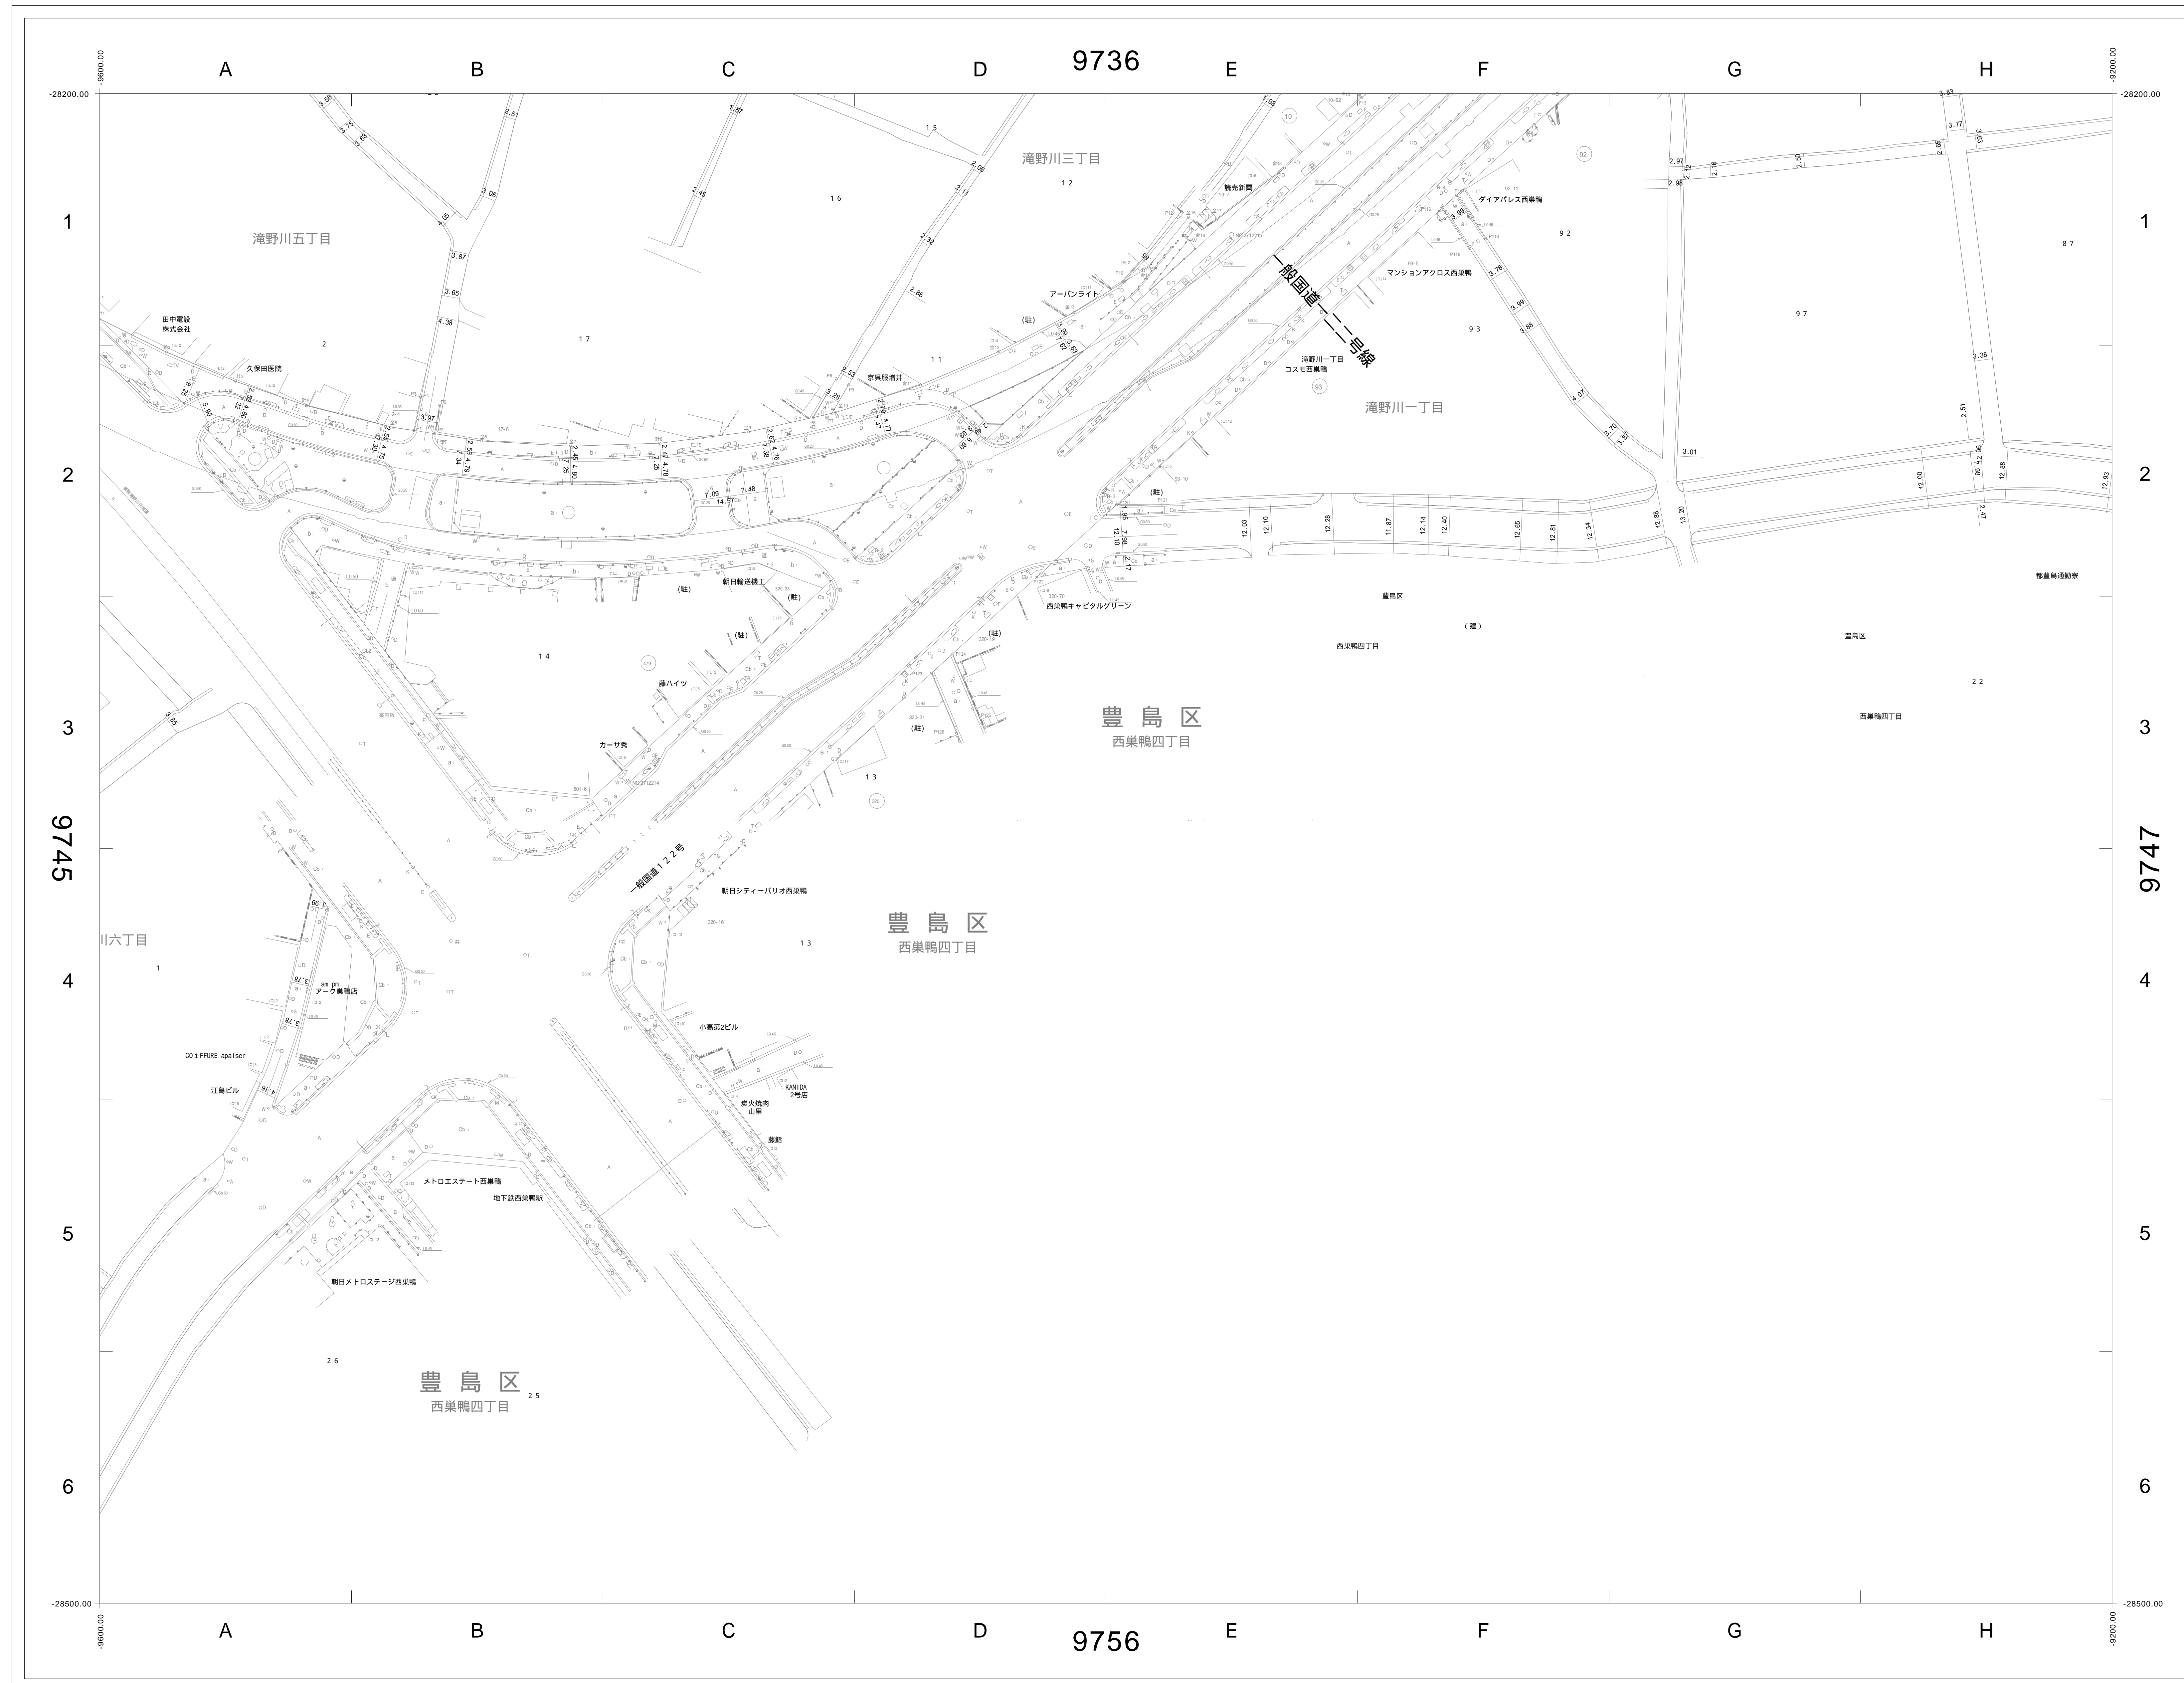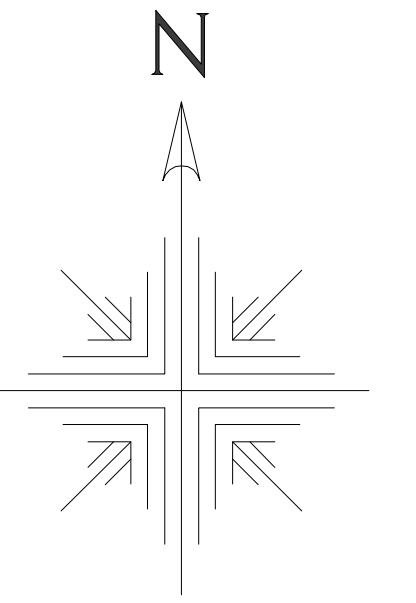

9735	9736	9737
9745	9746	9747
9755	9756	9757

この図面の著作権は、特に表示のない限り東京都北区に帰属します。
利用にあたっては、利用規約及び留意事項を遵守してください。

