
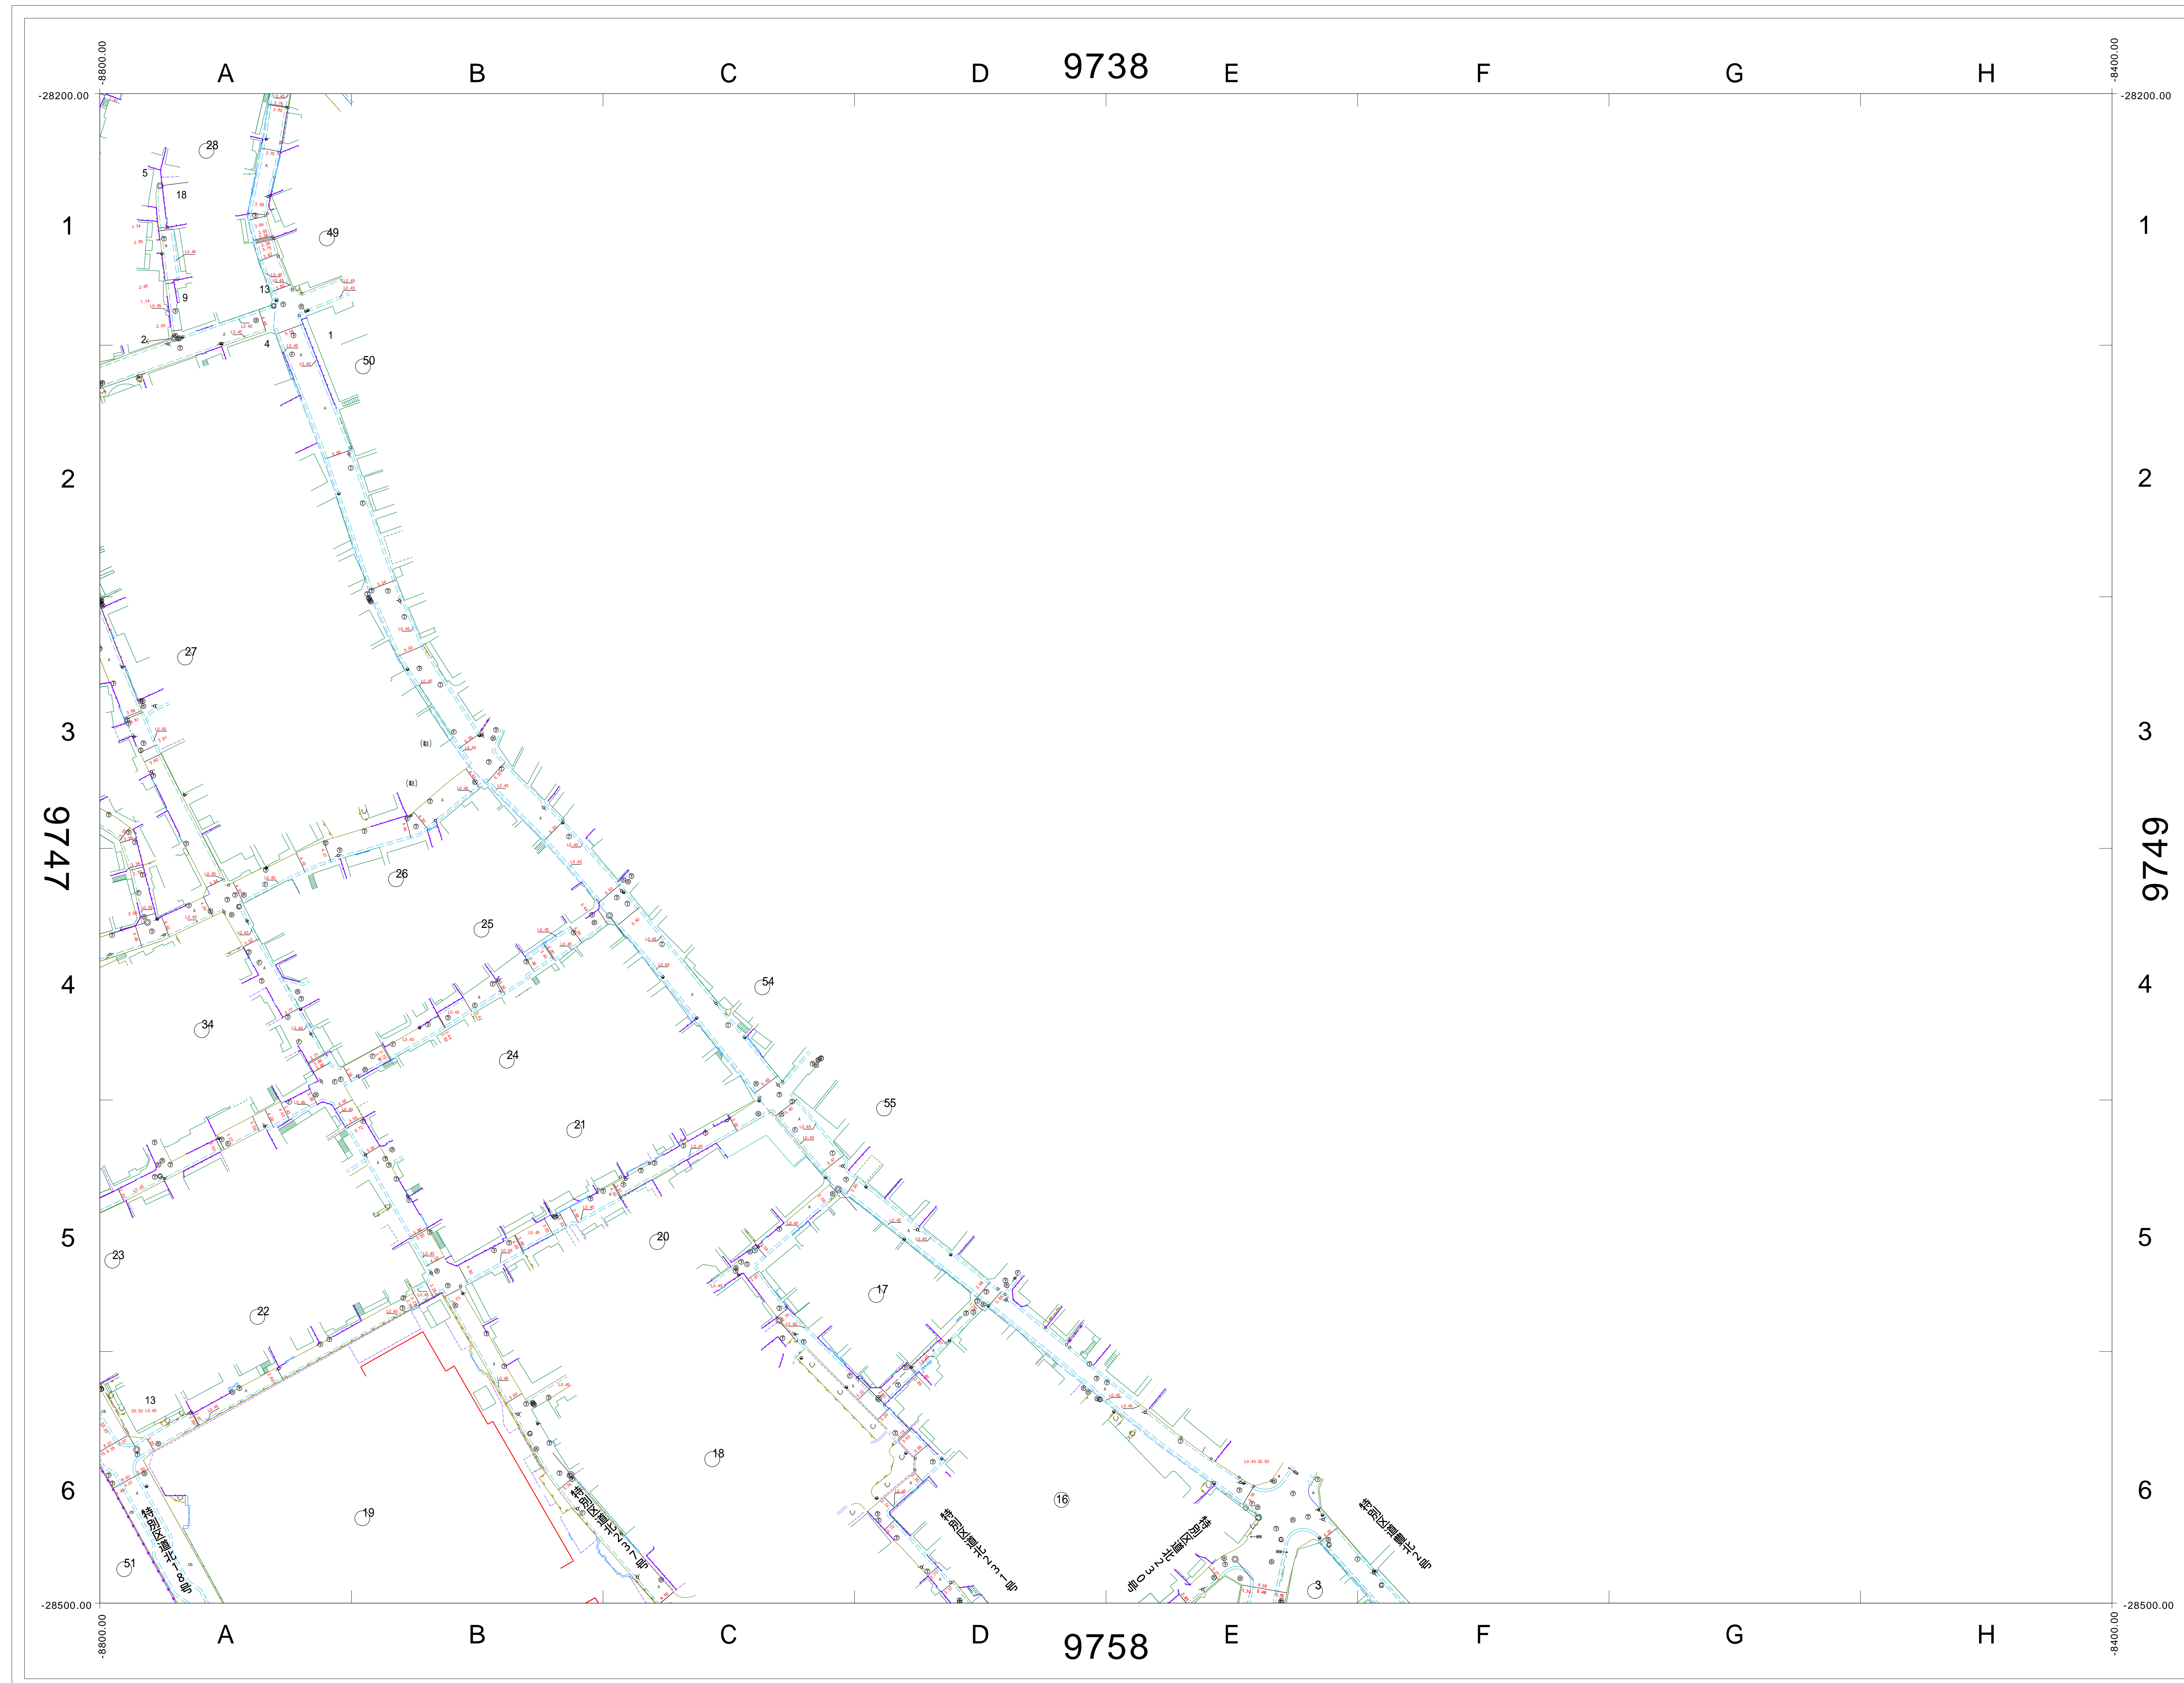



道路現況平面図 (2000年以降)

1/500 (A0版)

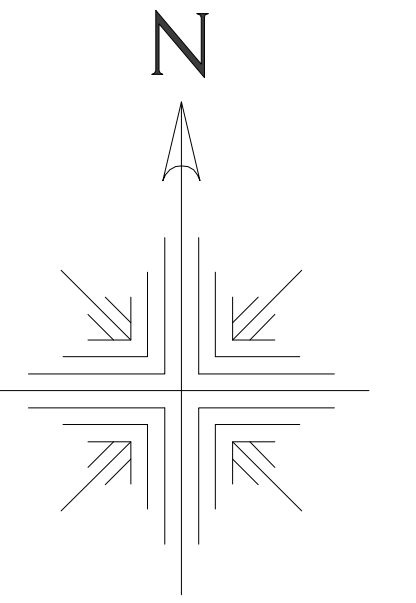


9737	9738	9739
9747	9748	9749
9757	9758	9759

この図面の著作権は、特に表示のない限り東京都北区に帰属します。
利用にあたっては、利用規約及び留意事項を遵守してください。

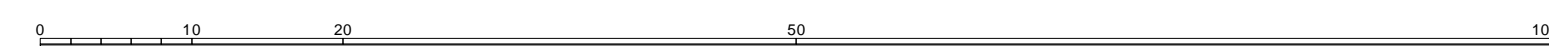


道路現況平面図 (1970年頃)

1/500 (A0版)

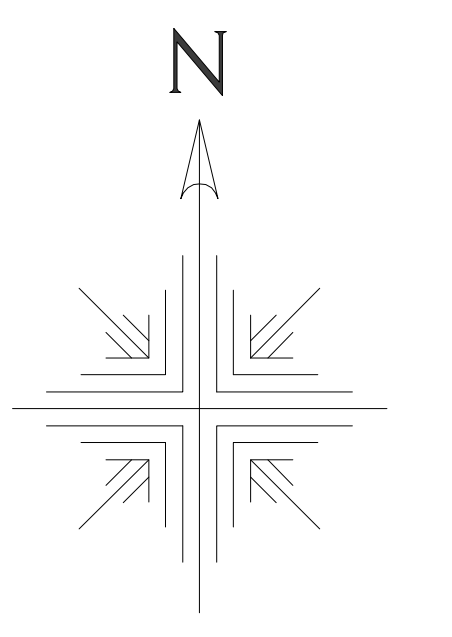

9737	9738	9739
9747	9748	9749
9757	9758	9759

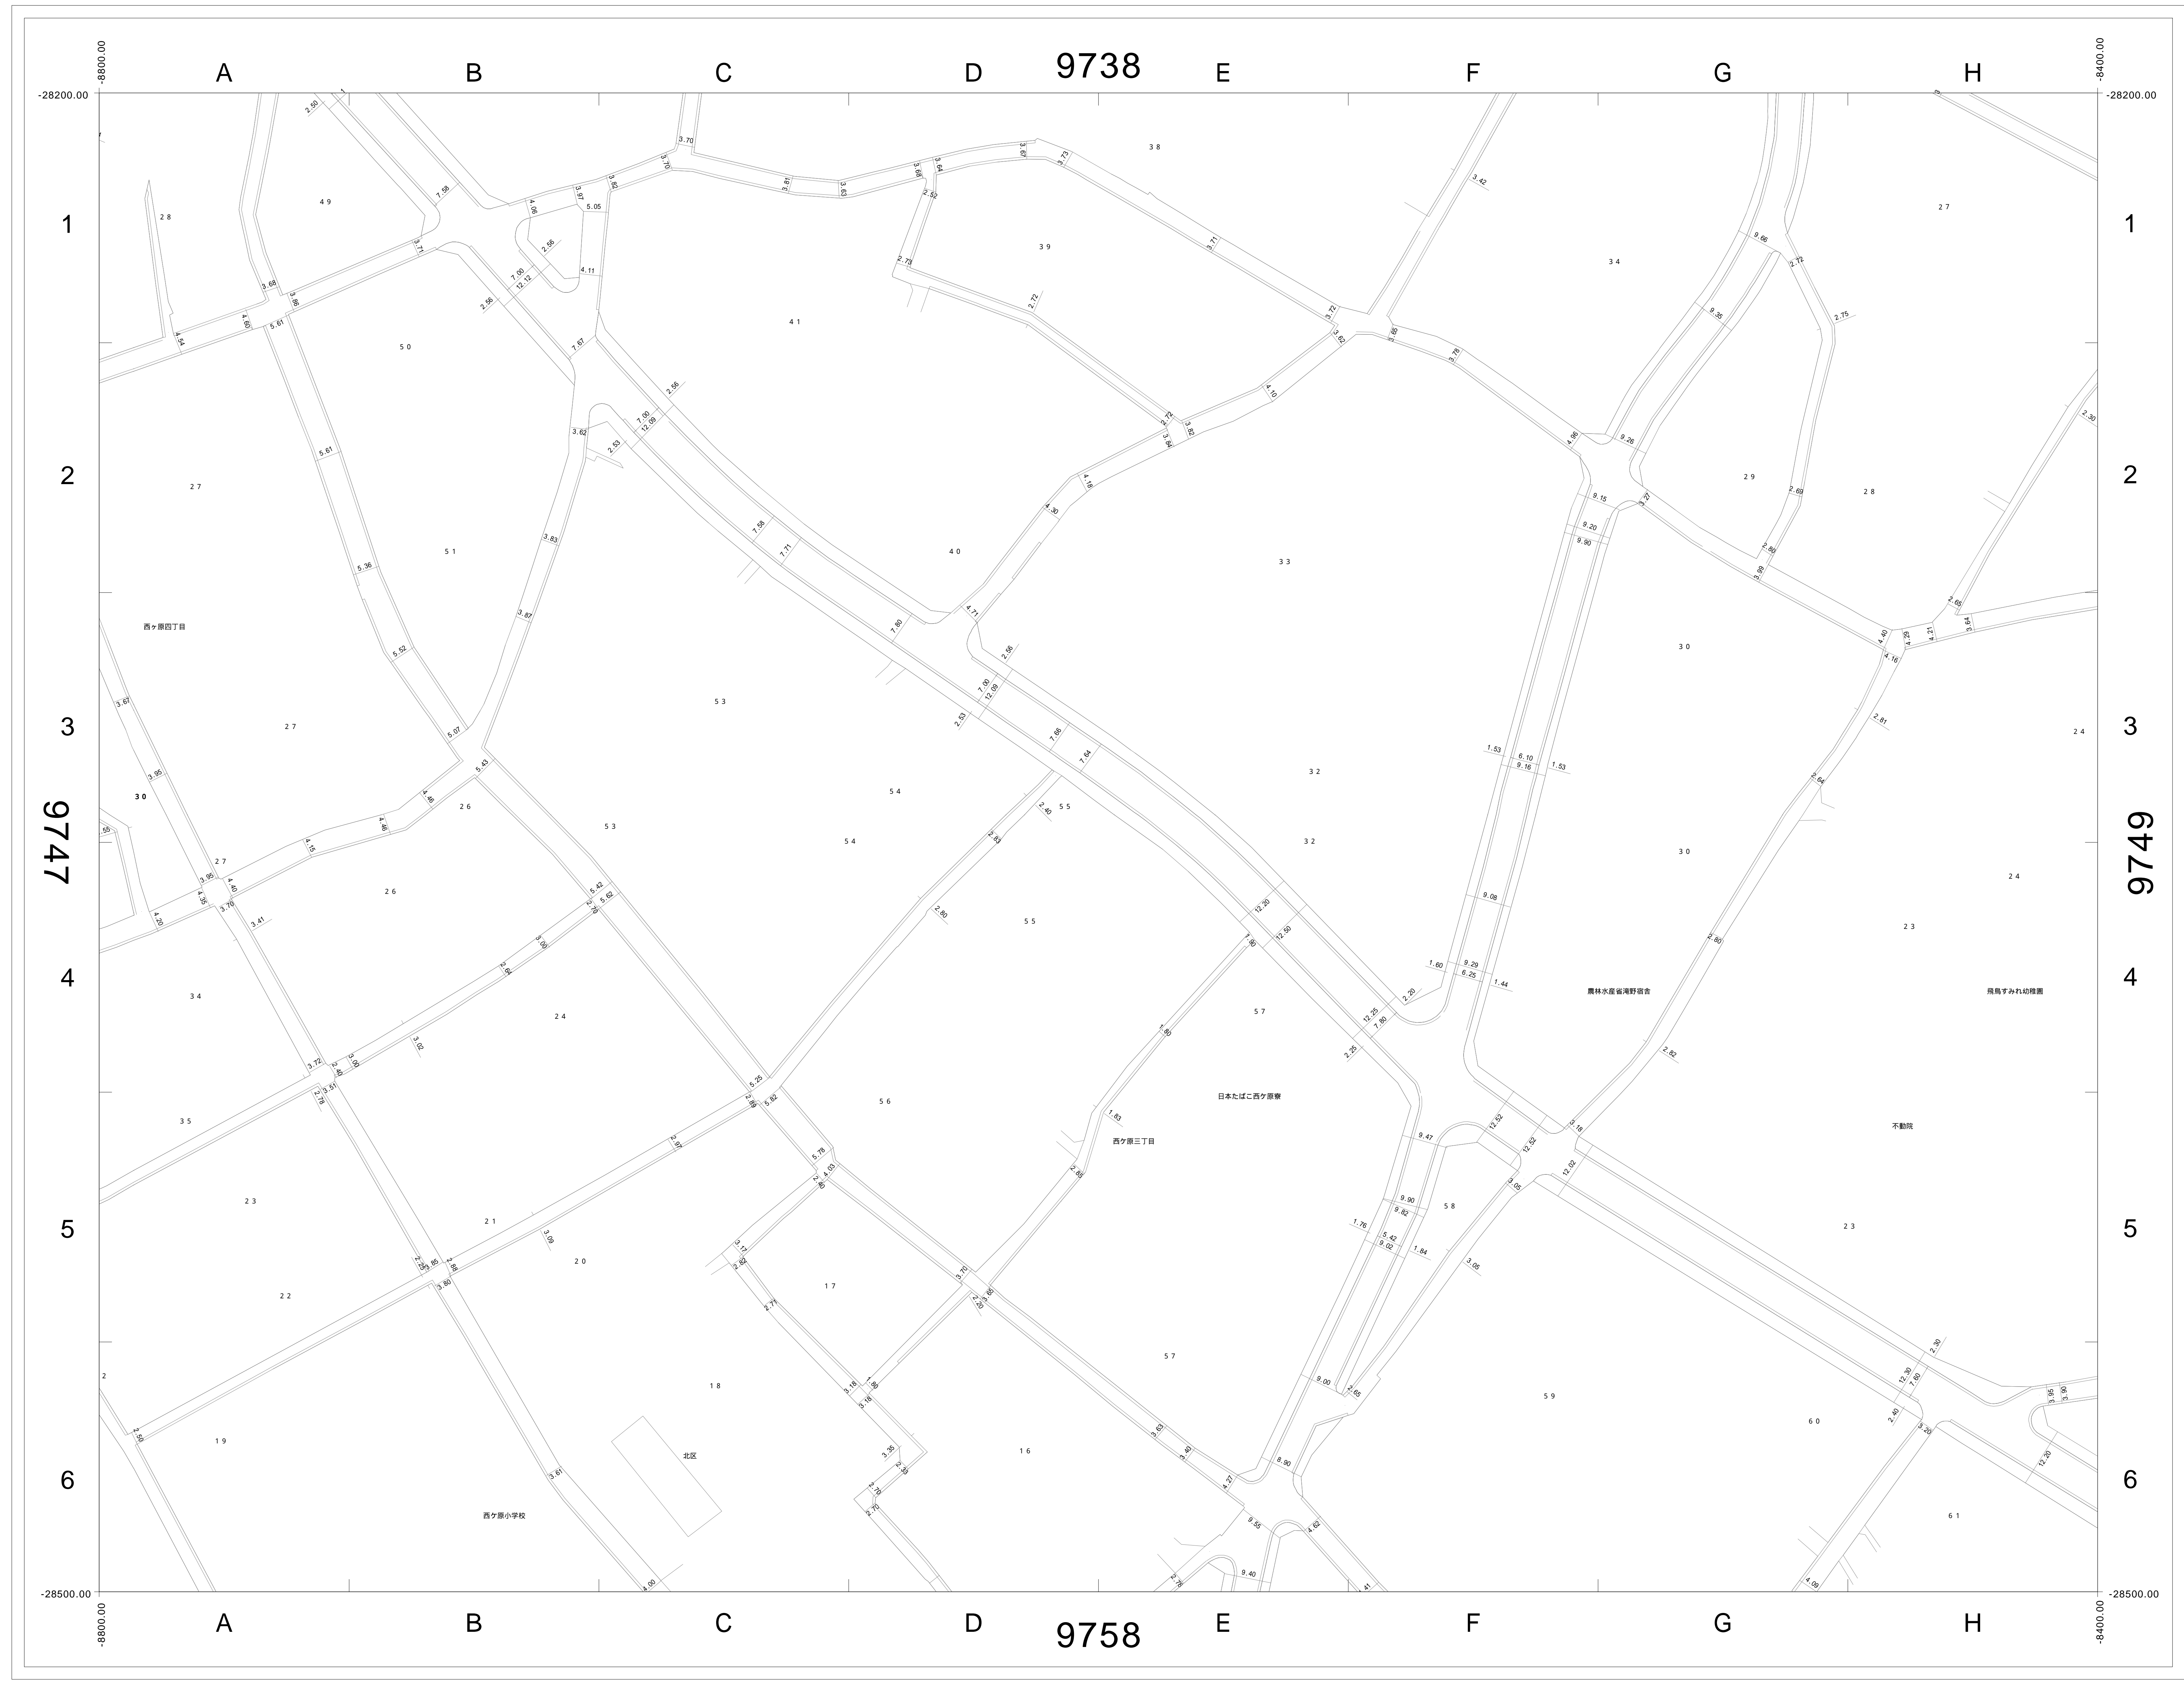

この図面の著作権は、特に表示のない限り東京都北区に帰属します。
 利用にあたっては、利用規約及び留意事項を遵守してください。

