
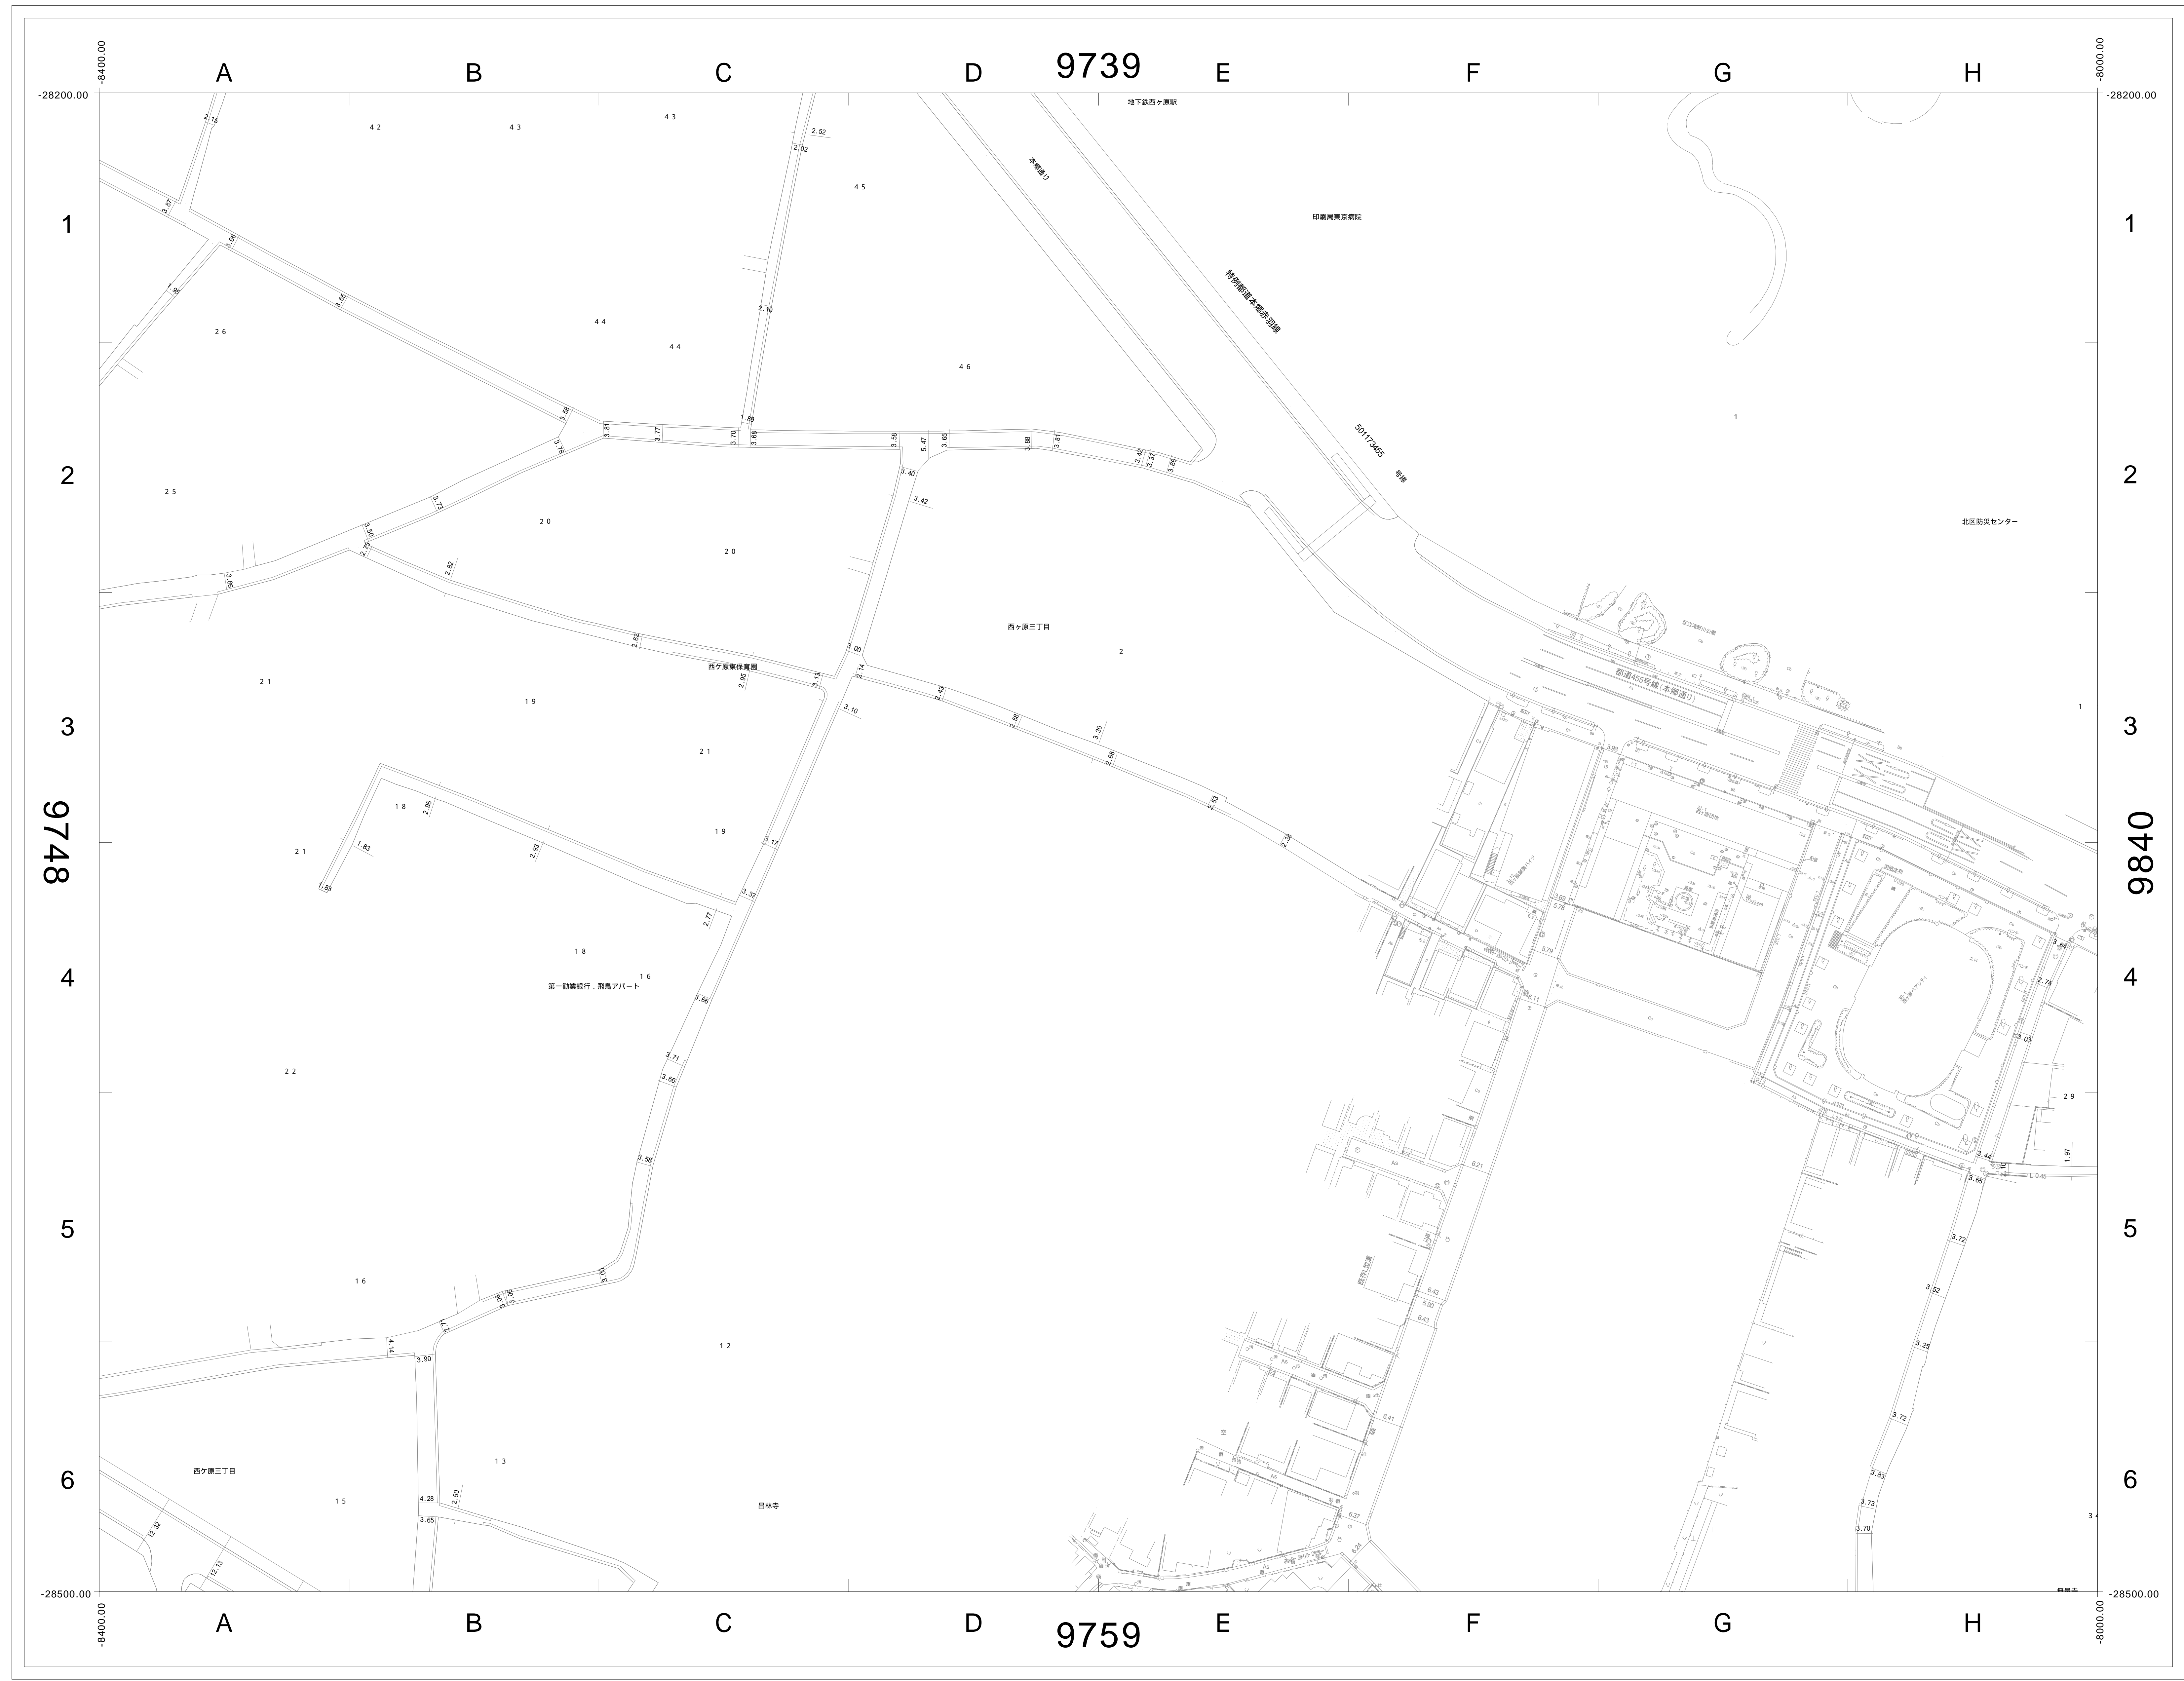


# 道路現況平面図 (1970年頃)

1/500 (A0版)

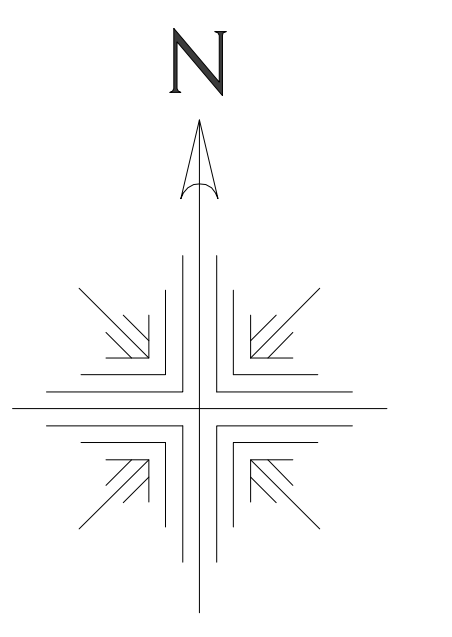

9738	9739	9830
9748	9749	9840
9758	9759	9850

この図面の著作権は、特に表示のない限り東京都北区に帰属します。  
利用にあたっては、利用規約及び留意事項を遵守してください。

