



道路現況平面図 (2000年以降)

1/500 (A0版)

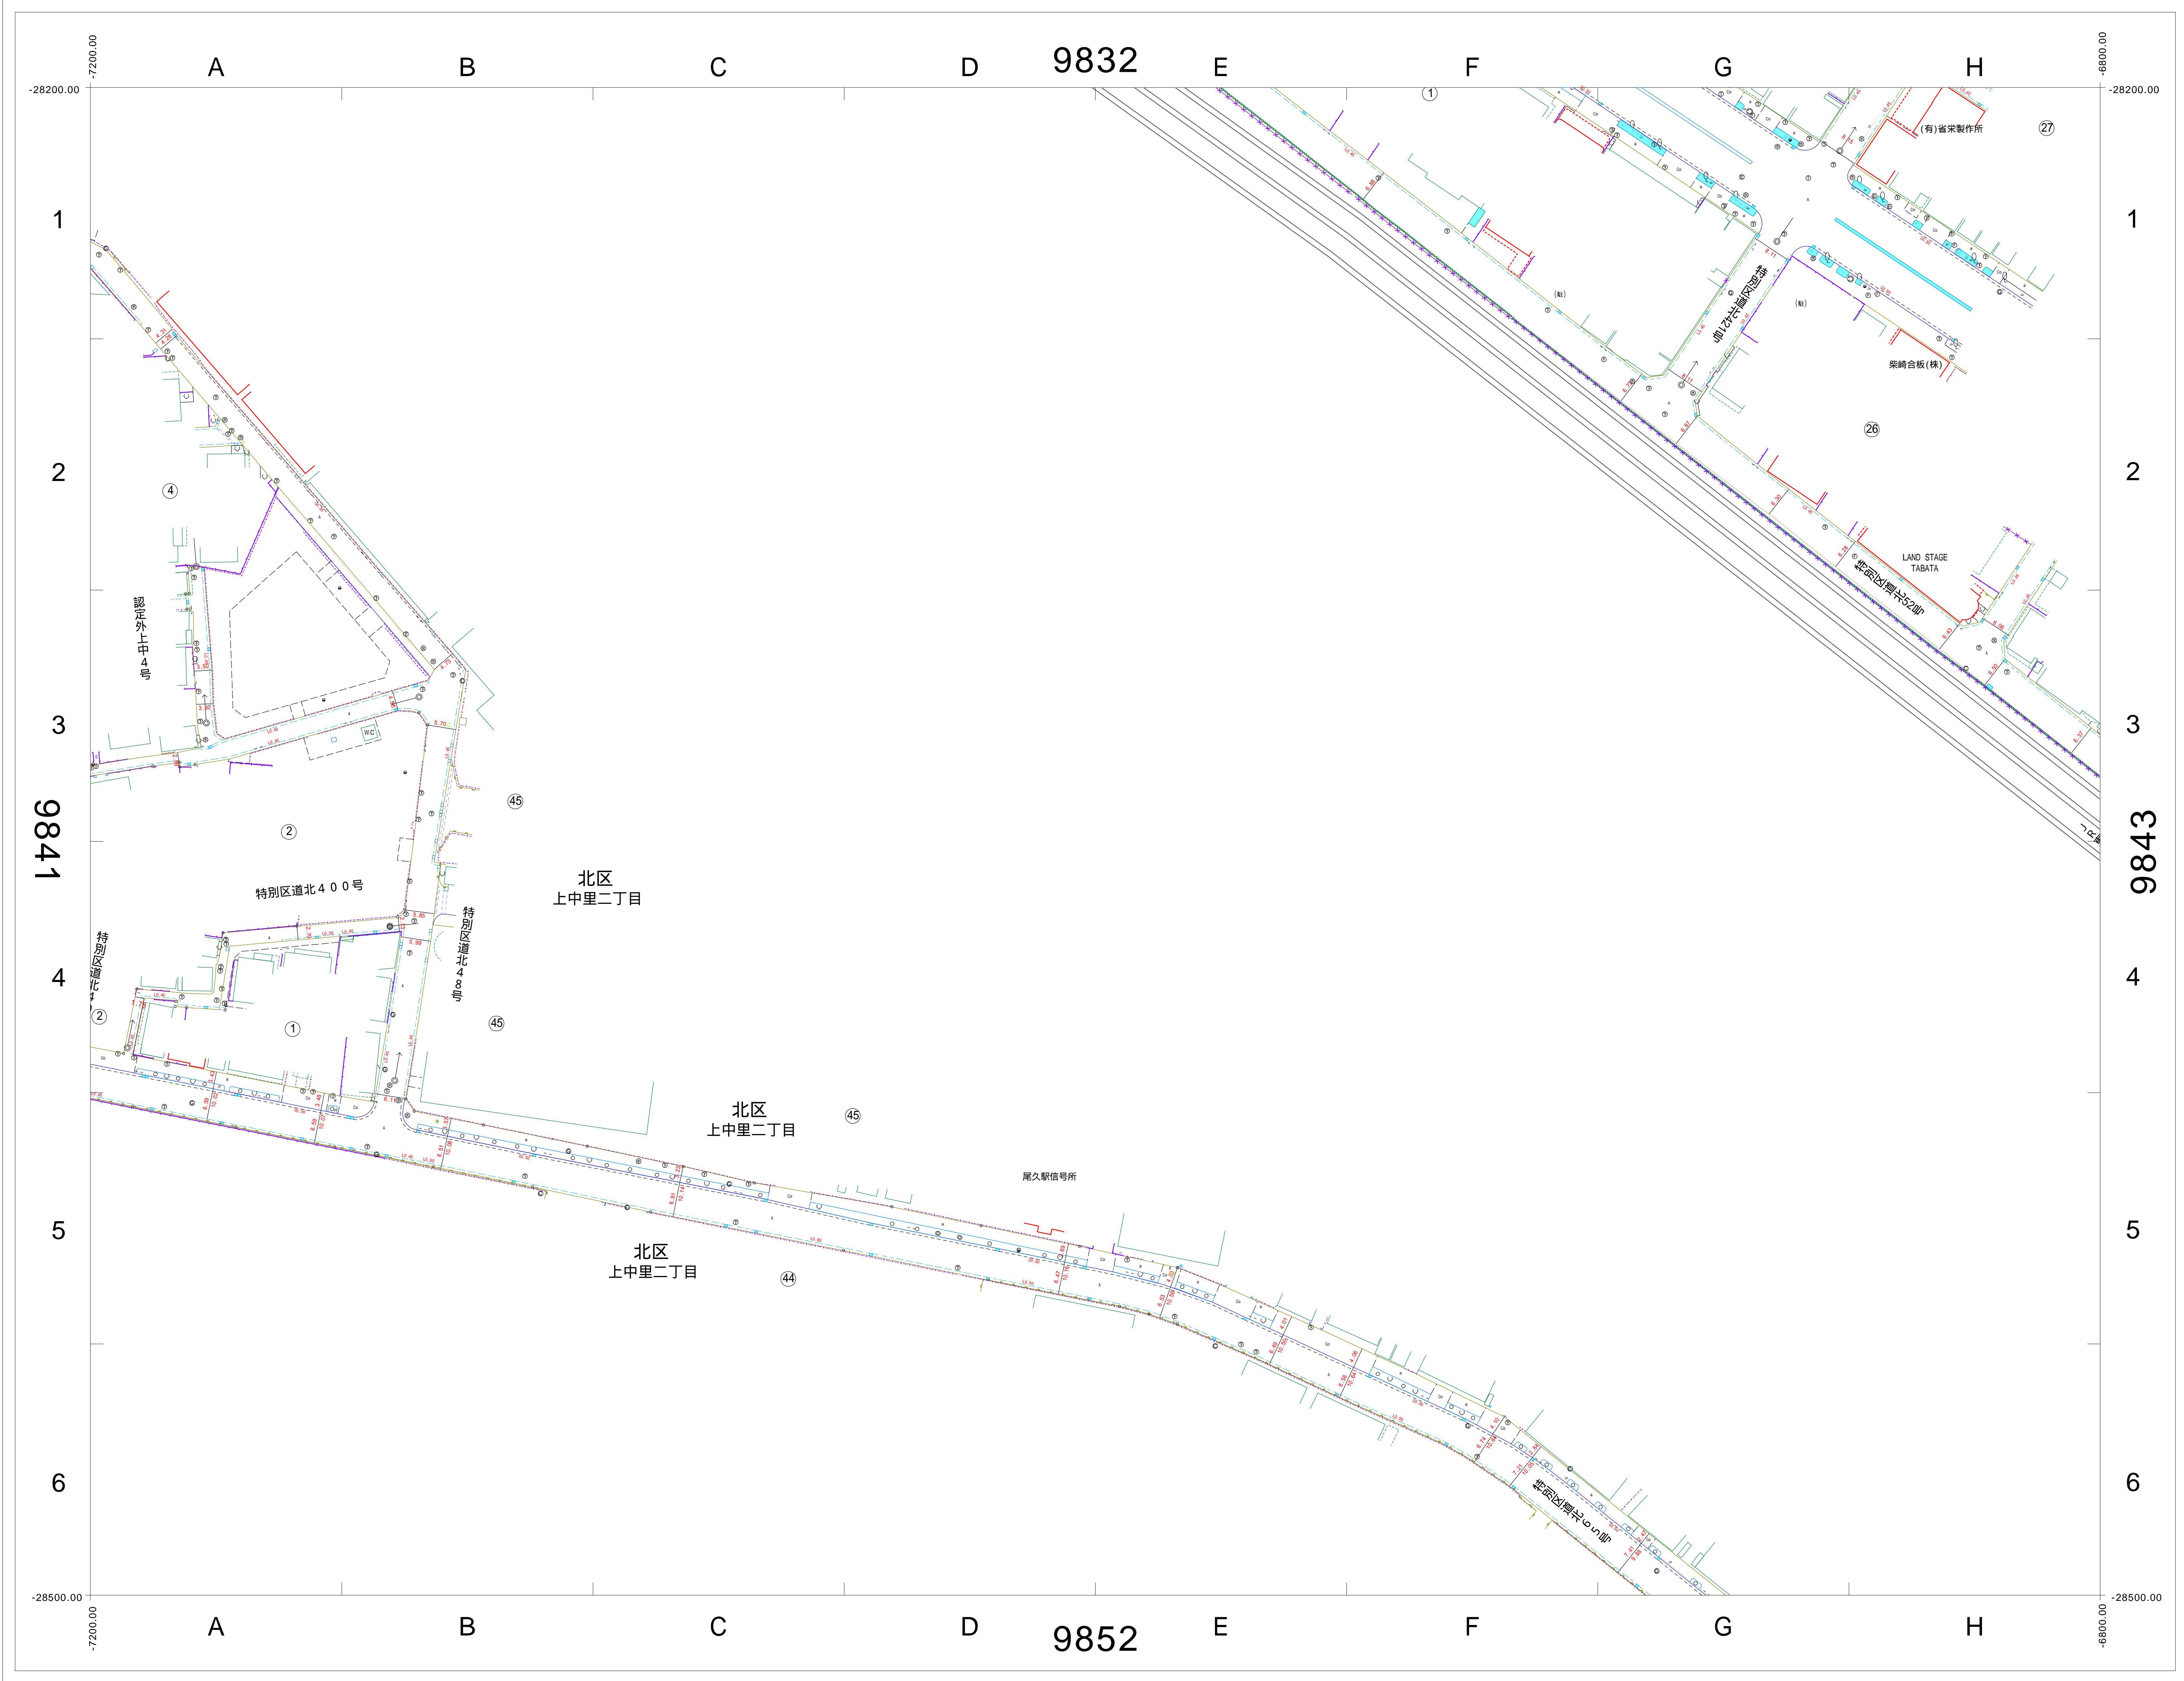



9831	9832	
9841	9842	9843
9851	9852	9853

この図面の著作権は、特に表示のない限り東京都北区に帰属します。
 利用にあたっては、利用規約及び留意事項を遵守してください。

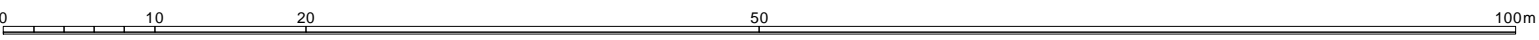

道路現況平面図 (1970年頃)

1/500 (A0版)

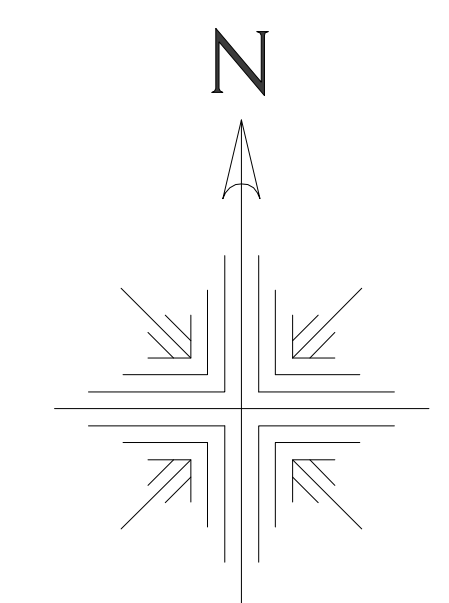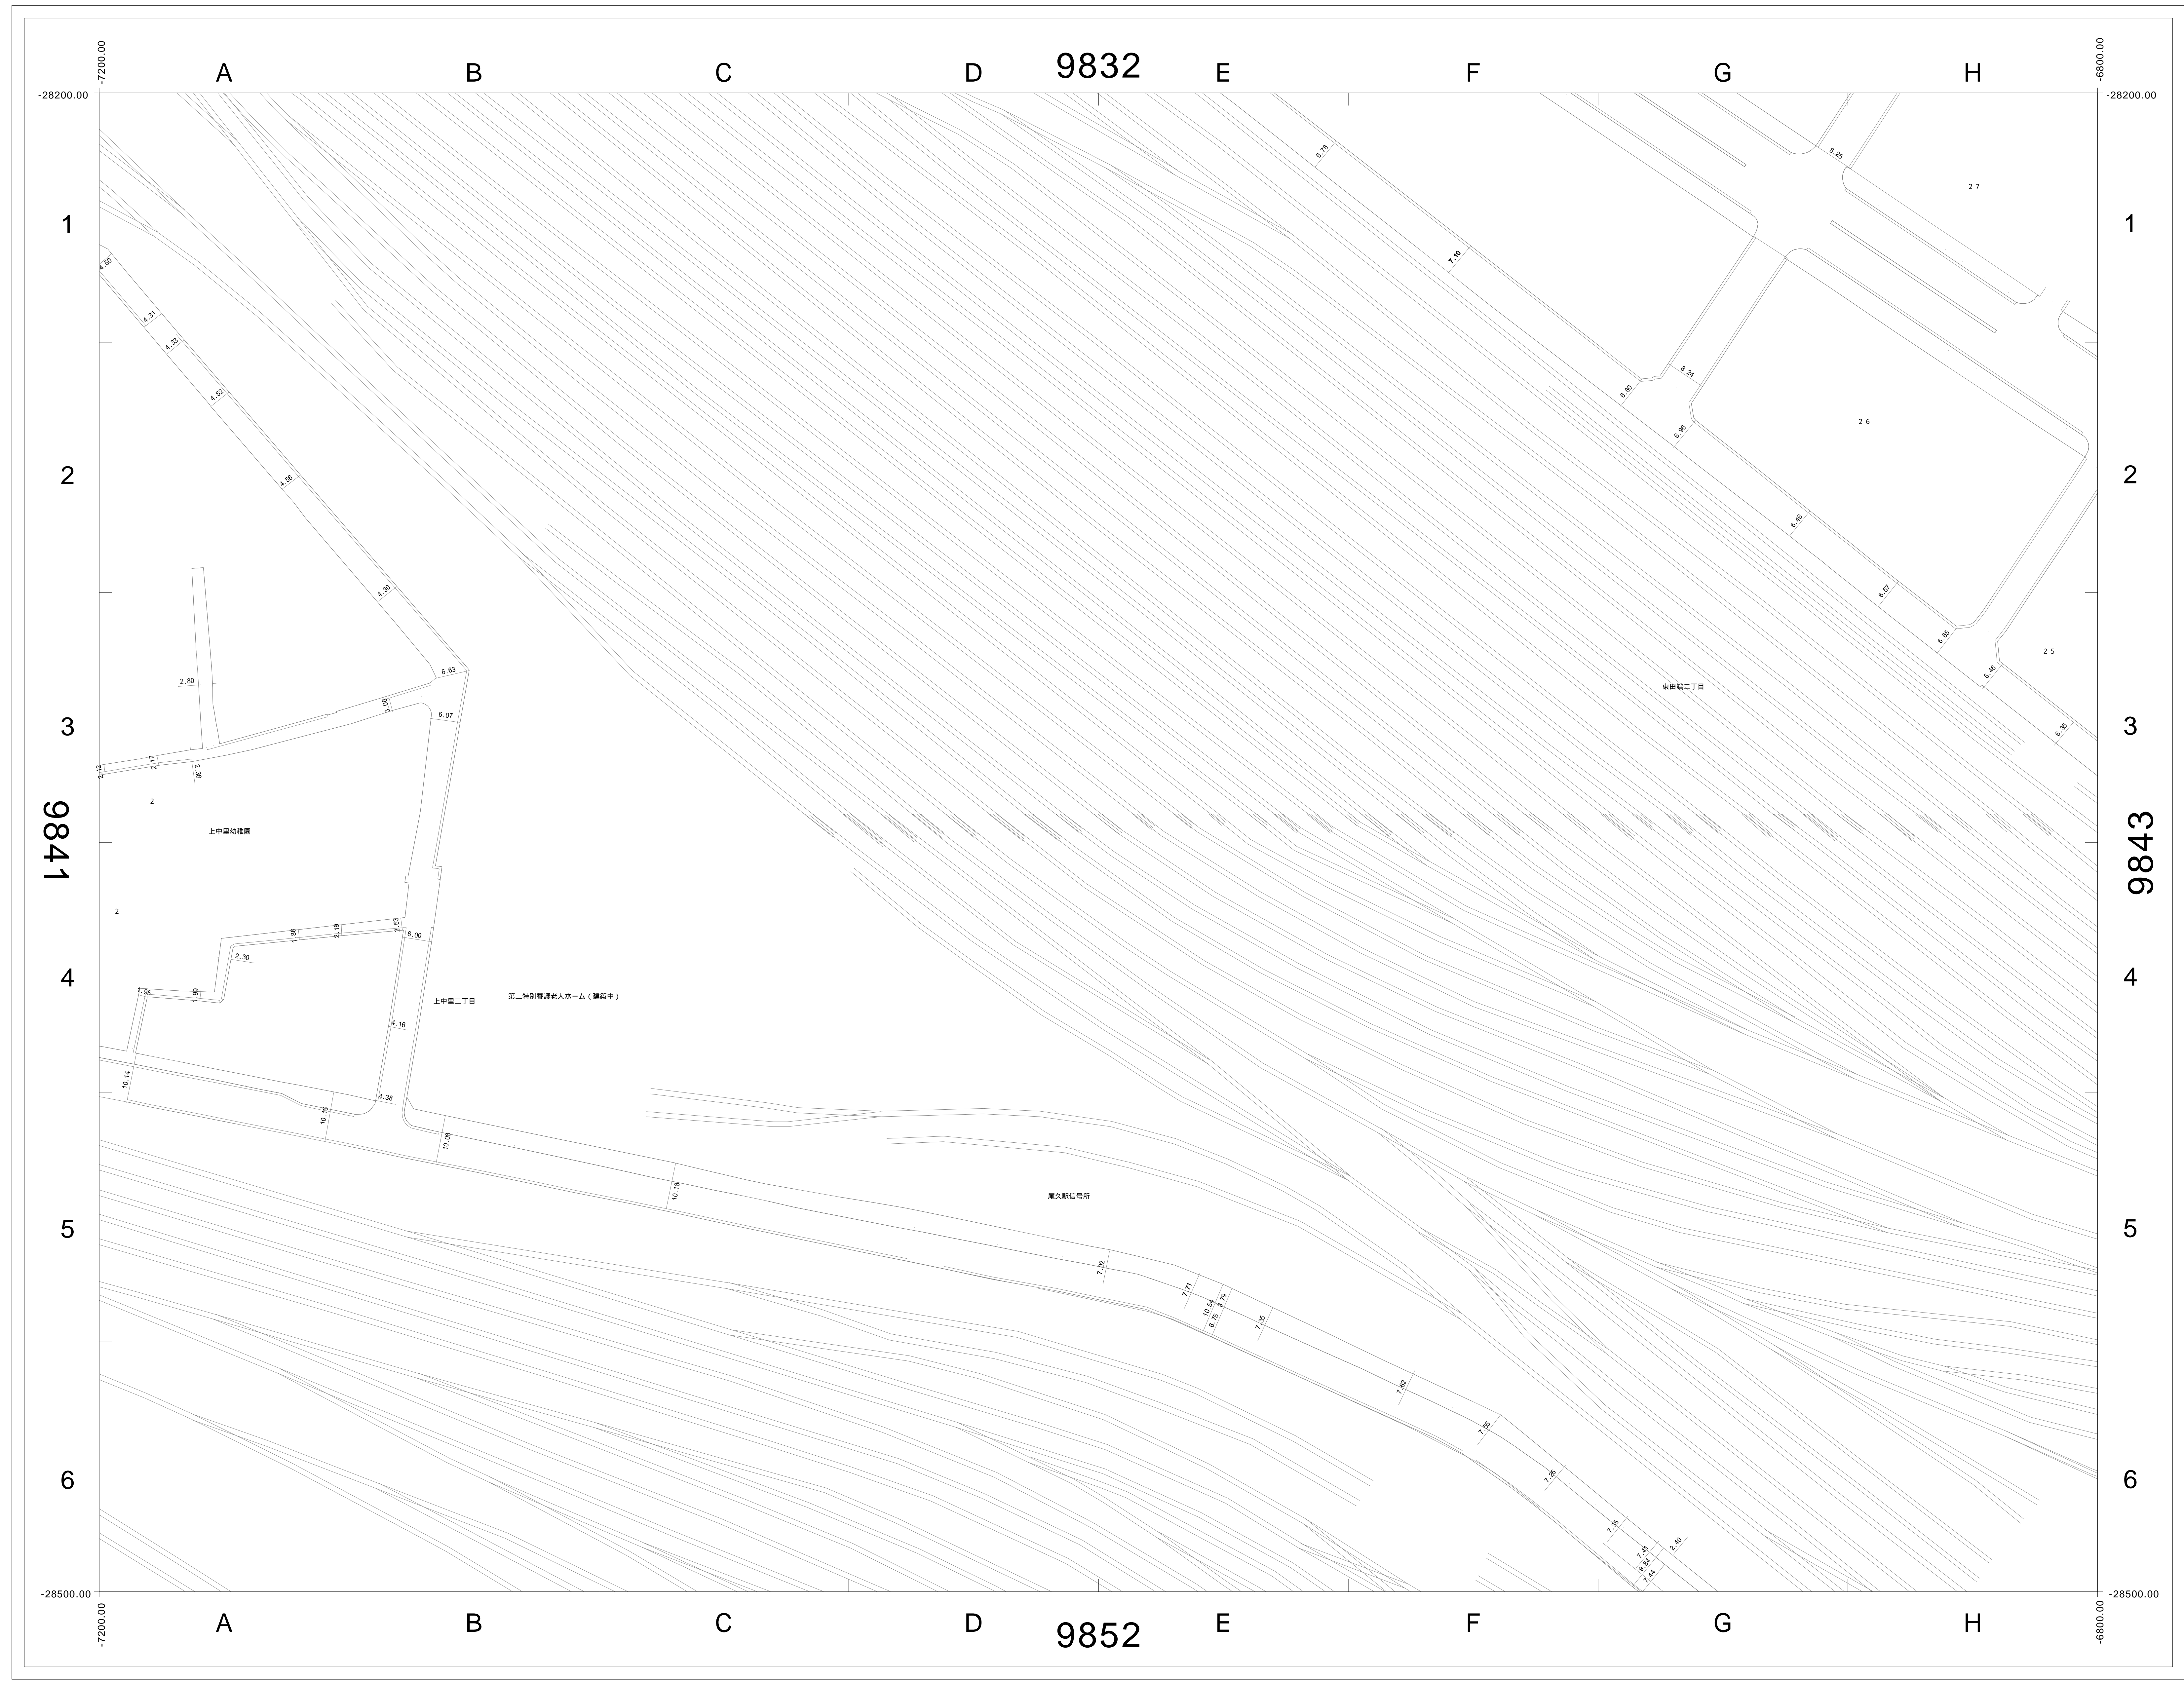

9831	9832	
9841	9842	9843
9851	9852	9853

この図面の著作権は、特に表示のない限り東京都北区に帰属します。
 利用にあたっては、利用規約及び留意事項を遵守してください。

