


# 道路現況平面図 (2000年以降)


1/500 (A0版)

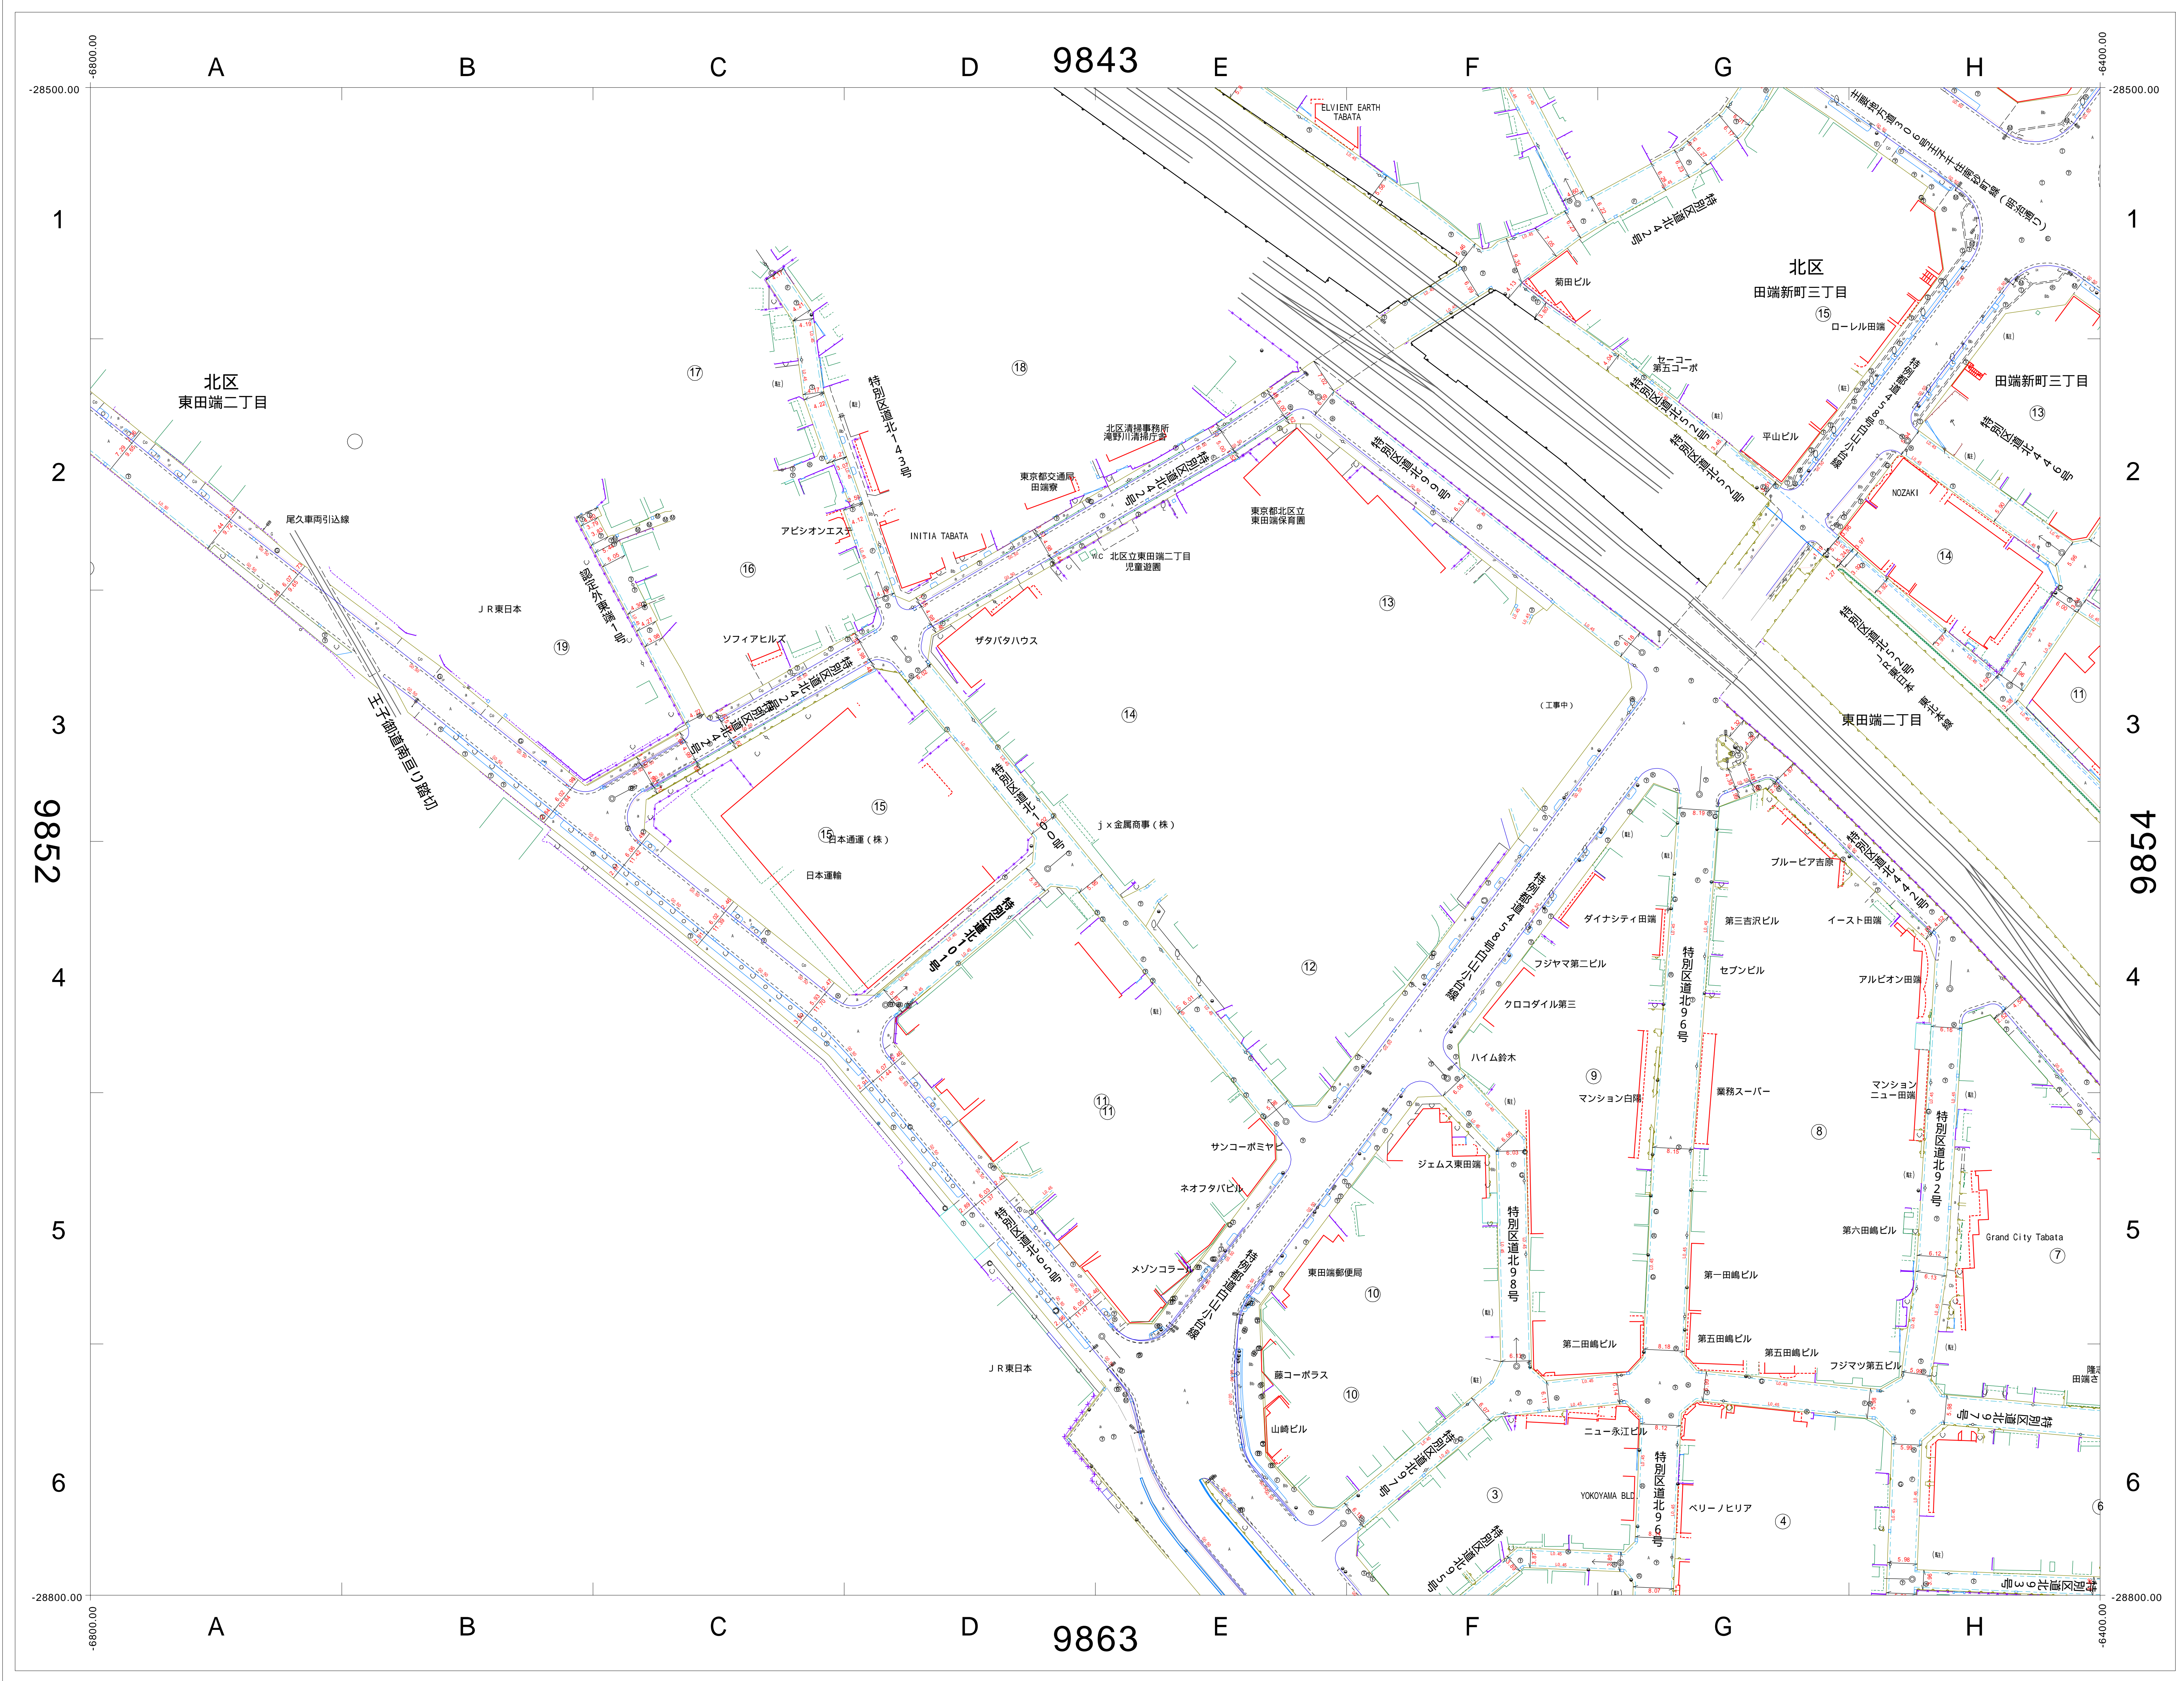

9842	9843	9844
9852	9853	9854
9862	9863	9864





この図面の著作権は、特に表示のない限り東京都北区に帰属します。  
利用にあたっては、利用規約及び留意事項を遵守してください。

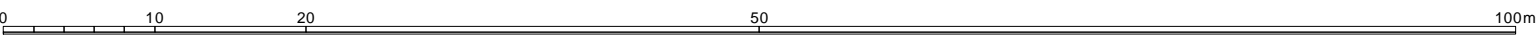

# 道路現況平面図 (1970年頃)

1/500 (A0版)

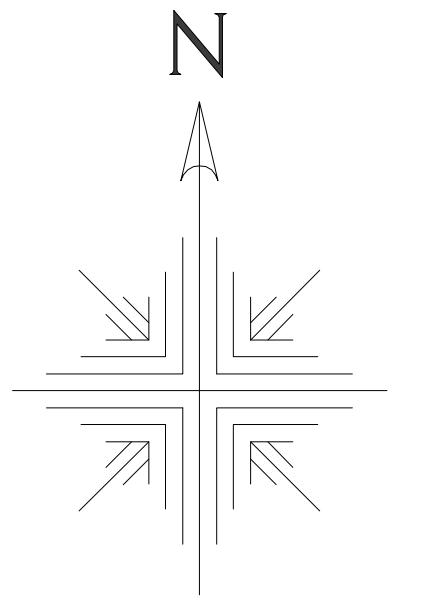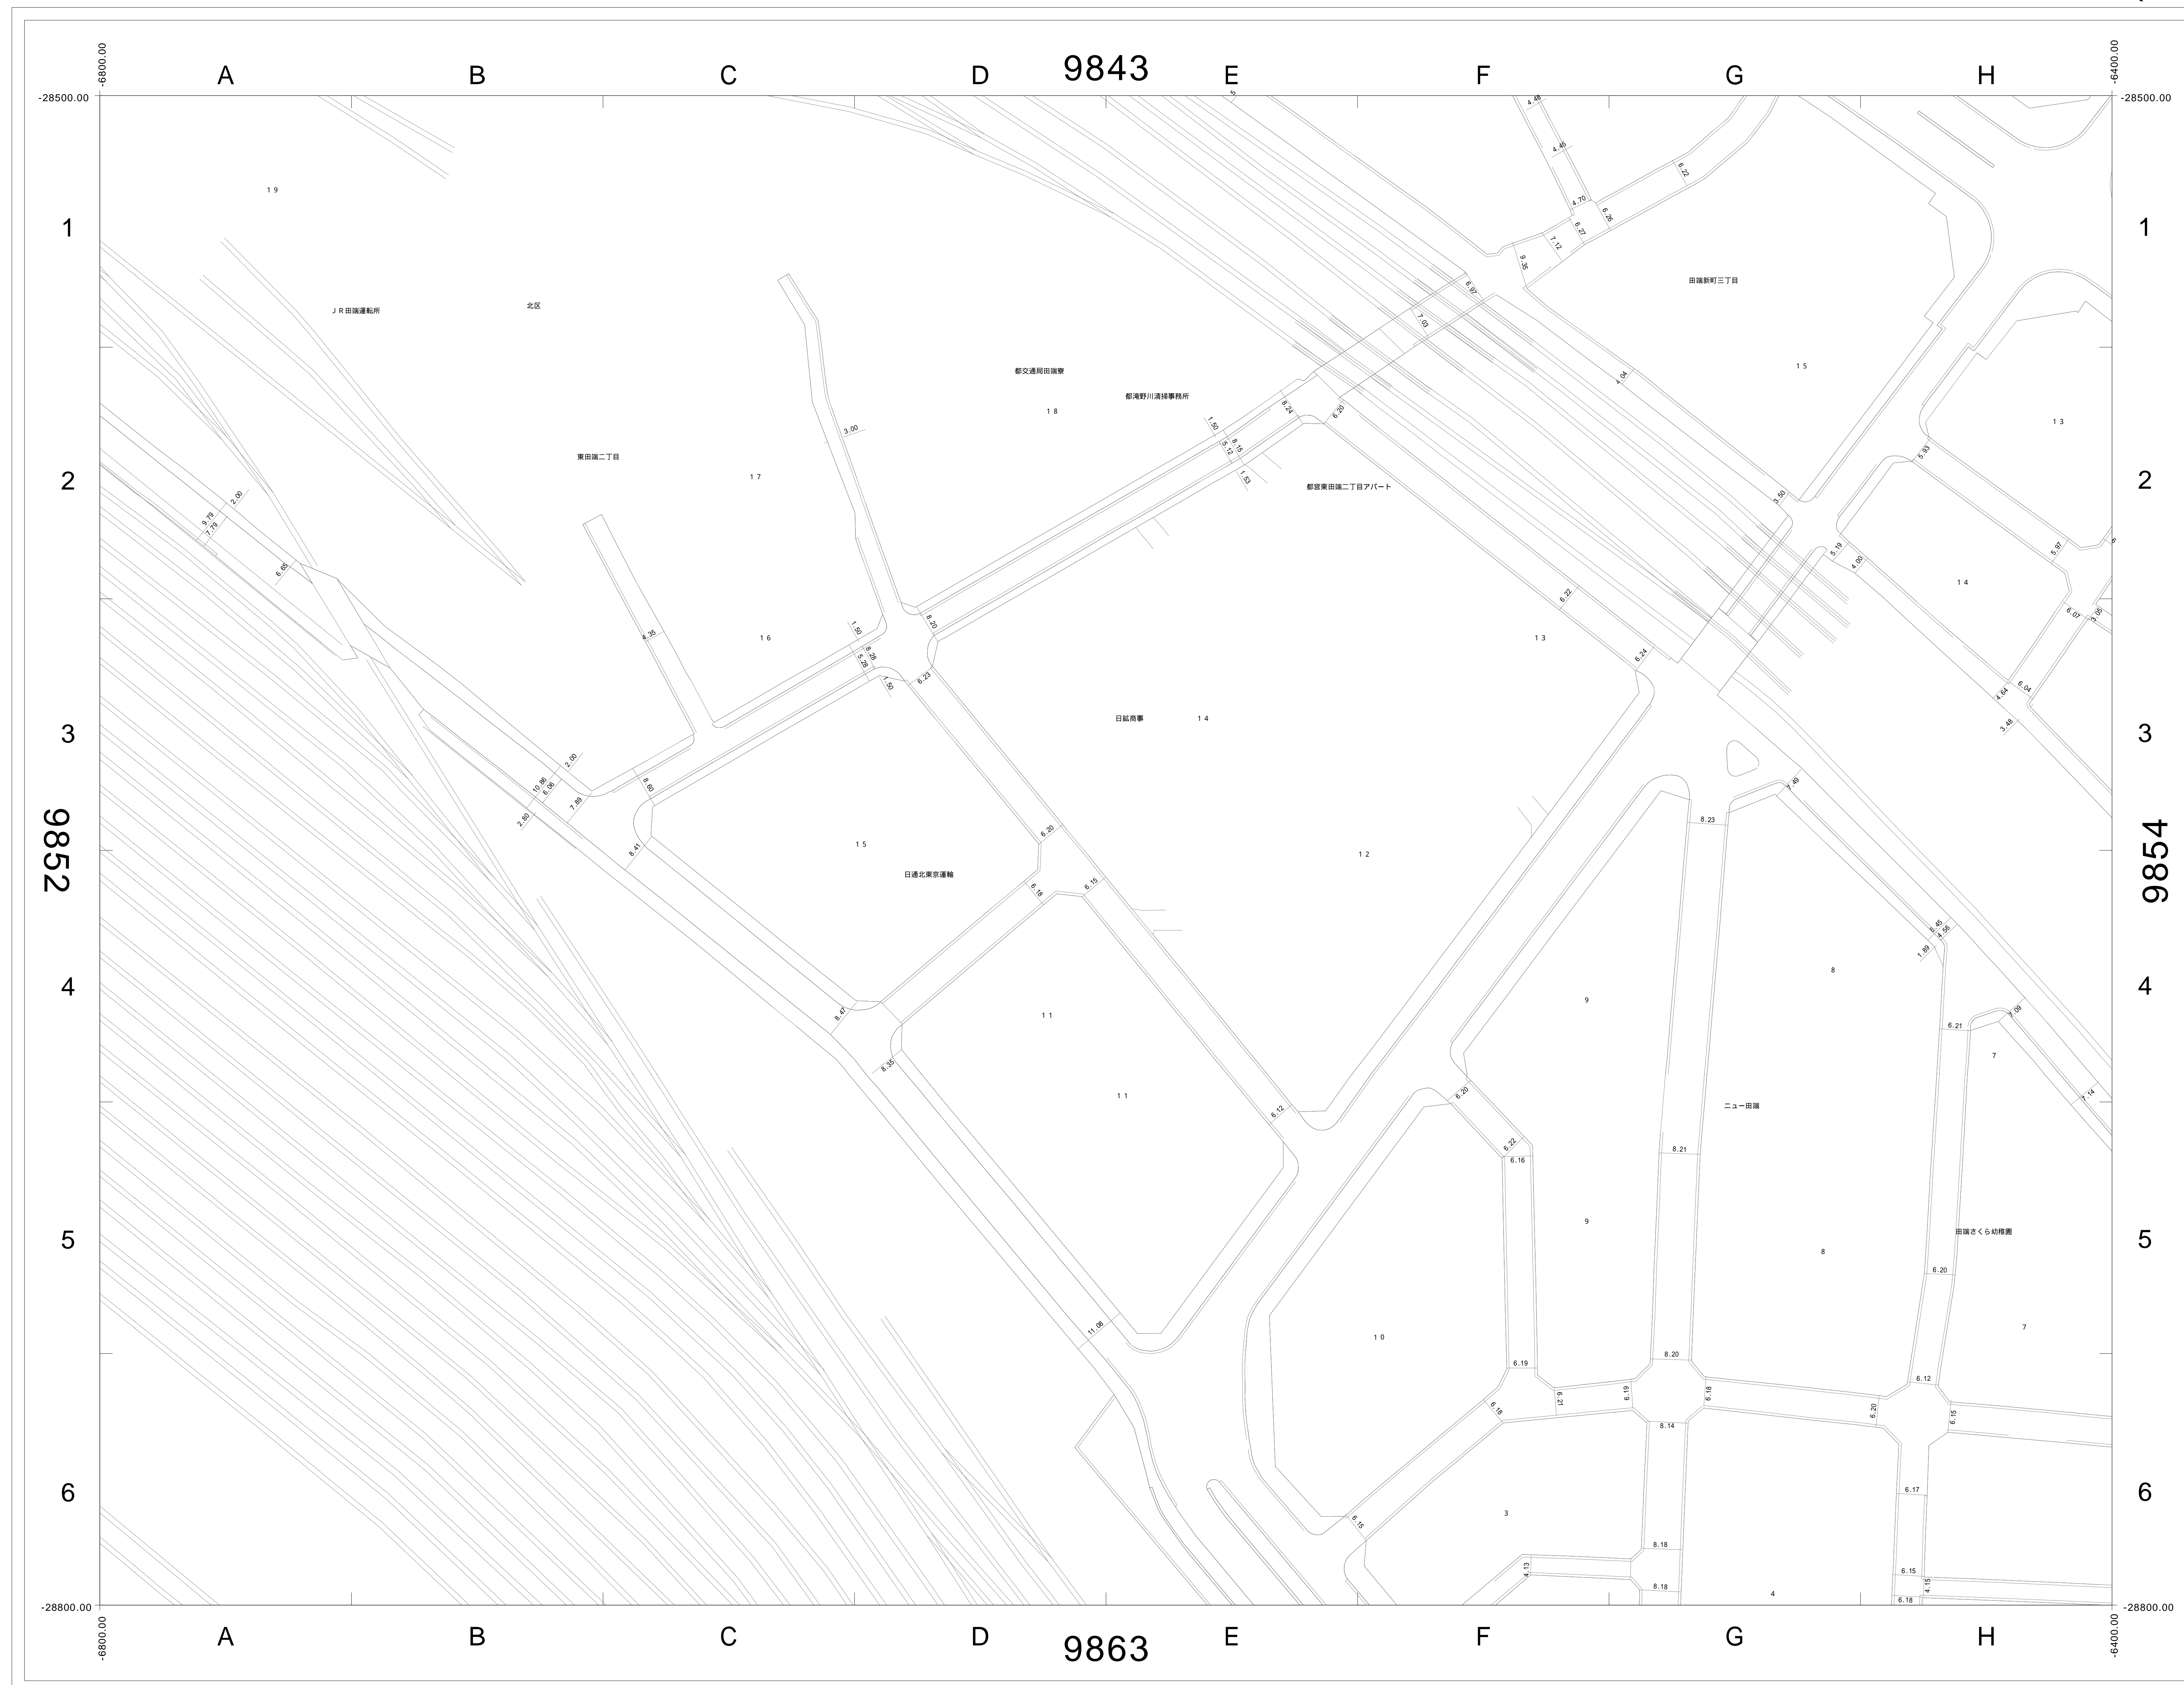

9842	9843	9844
9852	9853	9854
9862	9863	9864

この図面の著作権は、特に表示のない限り東京都北区に帰属します。  
利用にあたっては、利用規約及び留意事項を遵守してください。

1 / 500

