



# 道路現況平面図 (2000年以降)


1/500 (A0版)

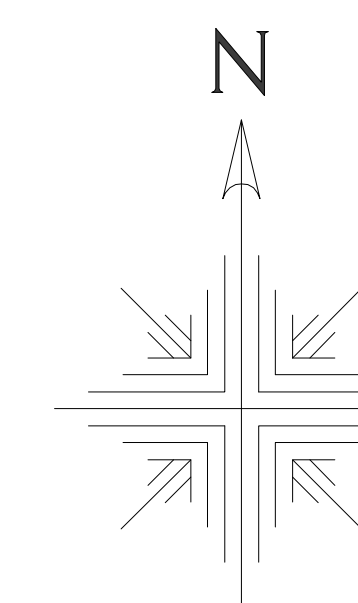

9843	9844	
9853	9854	9855
9863	9864	9865

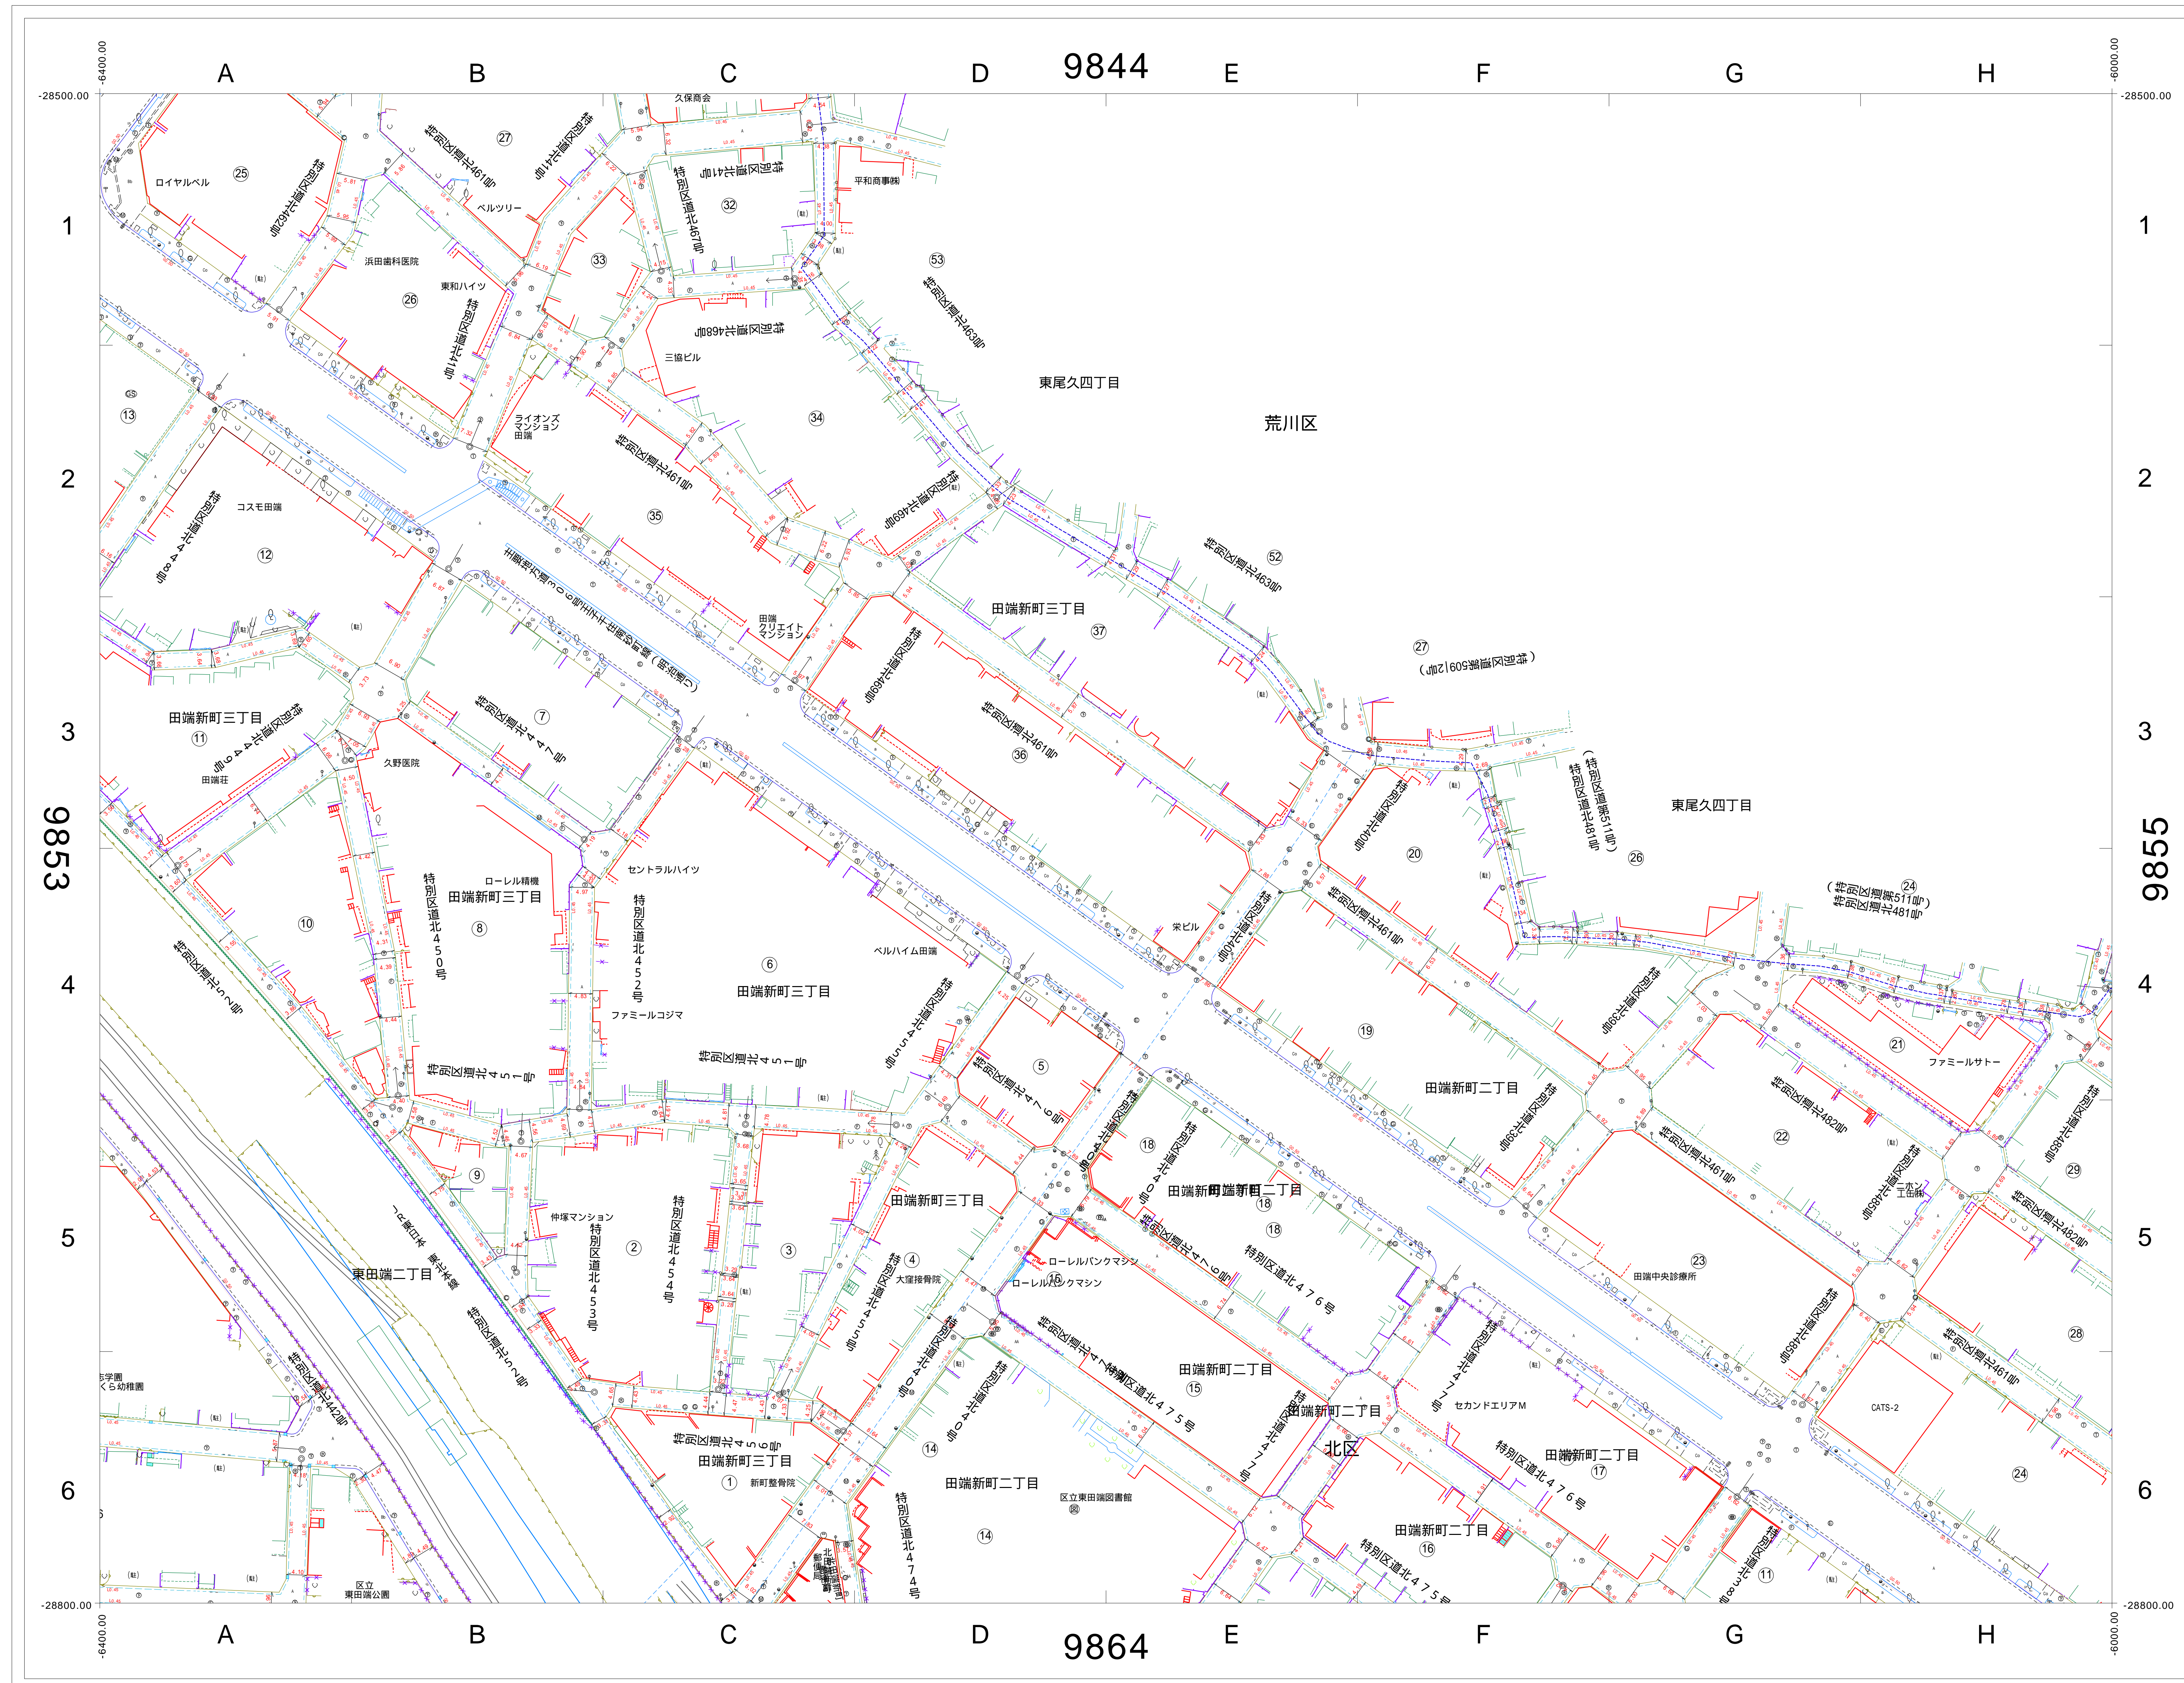


この図面の著作権は、特に表示のない限り東京都北区に帰属します。  
利用にあたっては、利用規約及び留意事項を遵守してください。

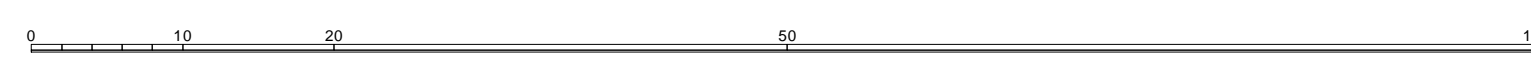


# 道路現況平面図 (1970年頃)

1/500 (A0版)

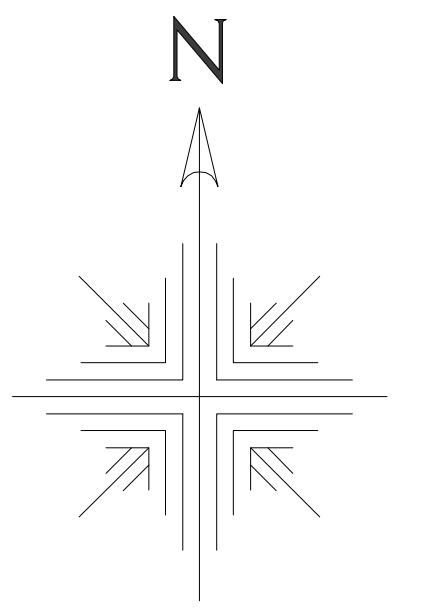

9843	9844	
9853	9854	9855
9863	9864	9865

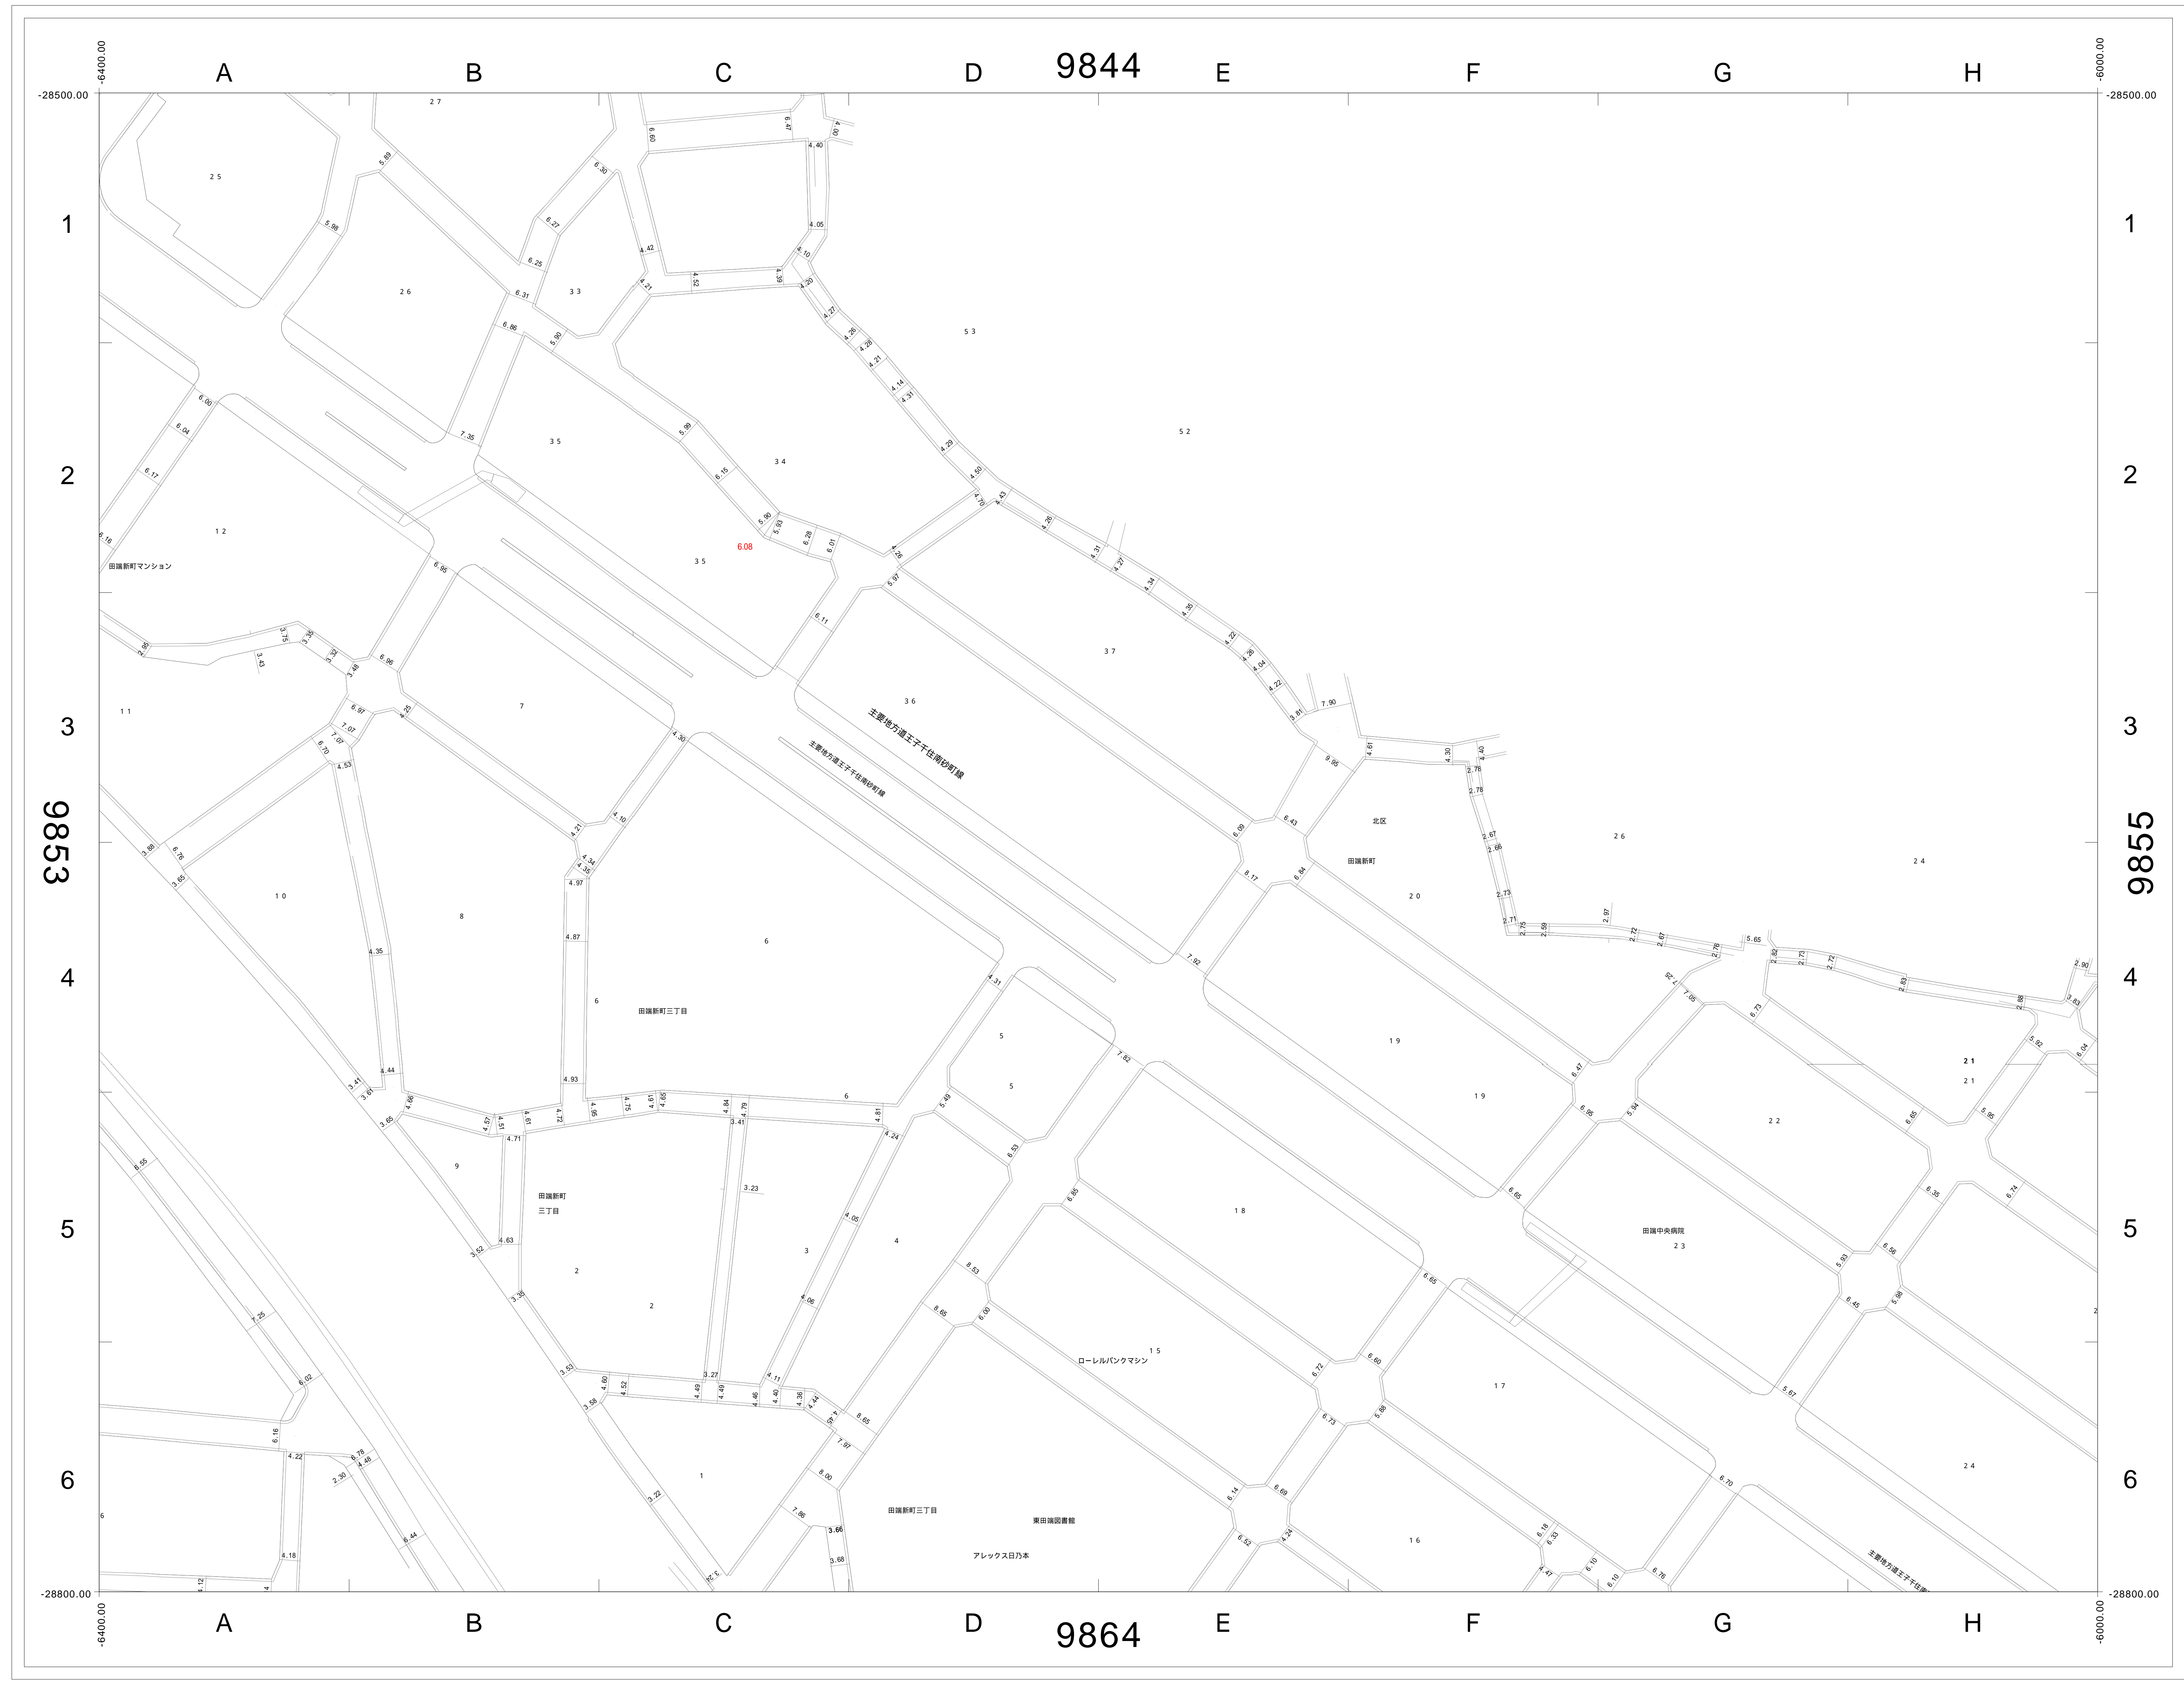

この図面の著作権は、特に表示のない限り東京都北区に帰属します。  
利用にあたっては、利用規約及び留意事項を遵守してください。

