



# 道路現況平面図 (2000年以降)


1/500 (A0版)

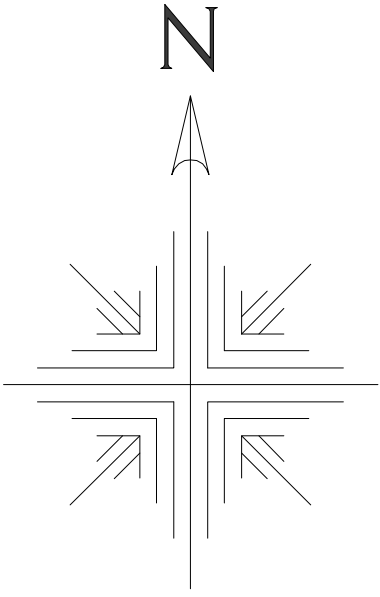

9852	9853	9854
9862	9863	9864
9872	9873	9874

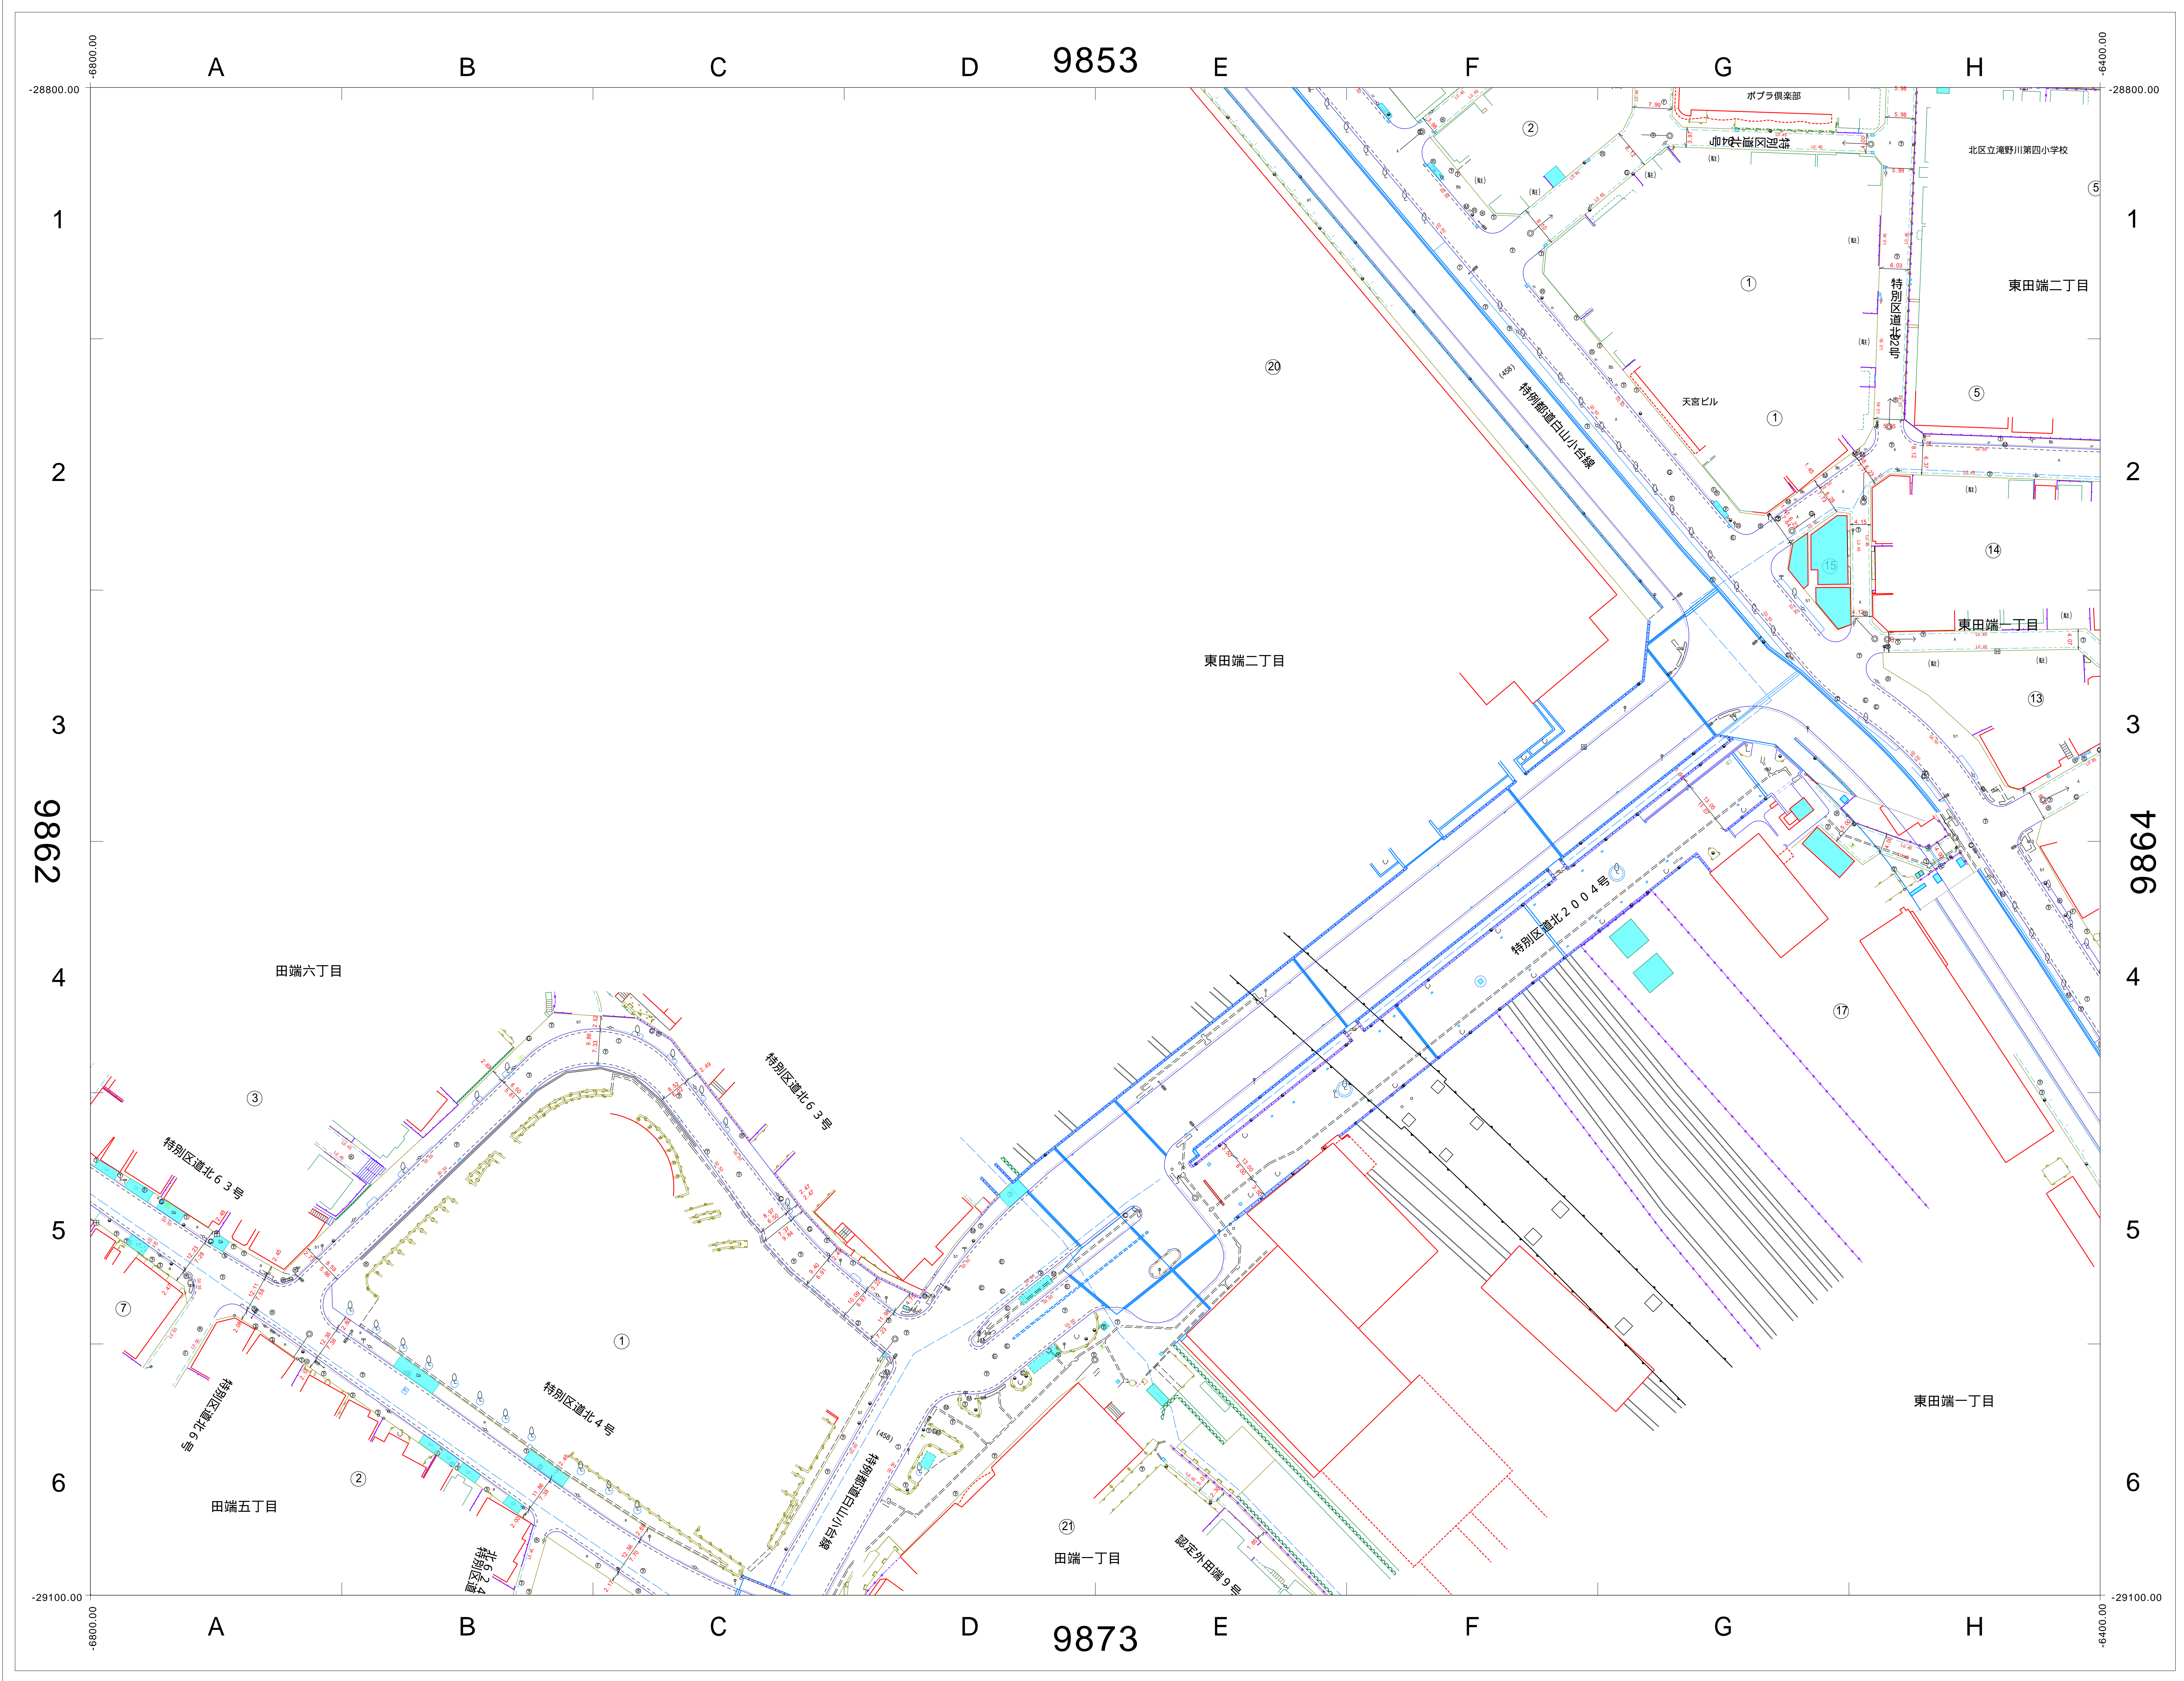


この図面の著作権は、特に表示のない限り東京都北区に帰属します。  
 利用にあたっては、利用規約及び留意事項を遵守してください。

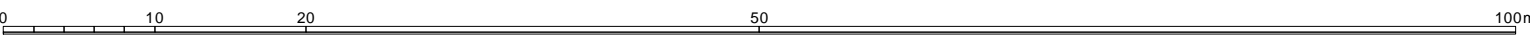


# 道路現況平面図 (1970年頃)

1/500 (A0版)

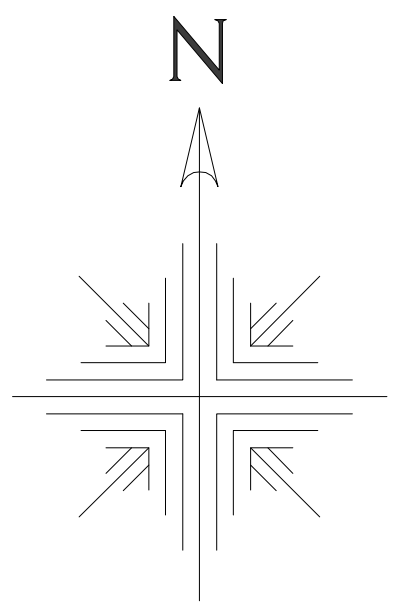

9852	9853	9854
9862	9863	9864
9872	9873	9874

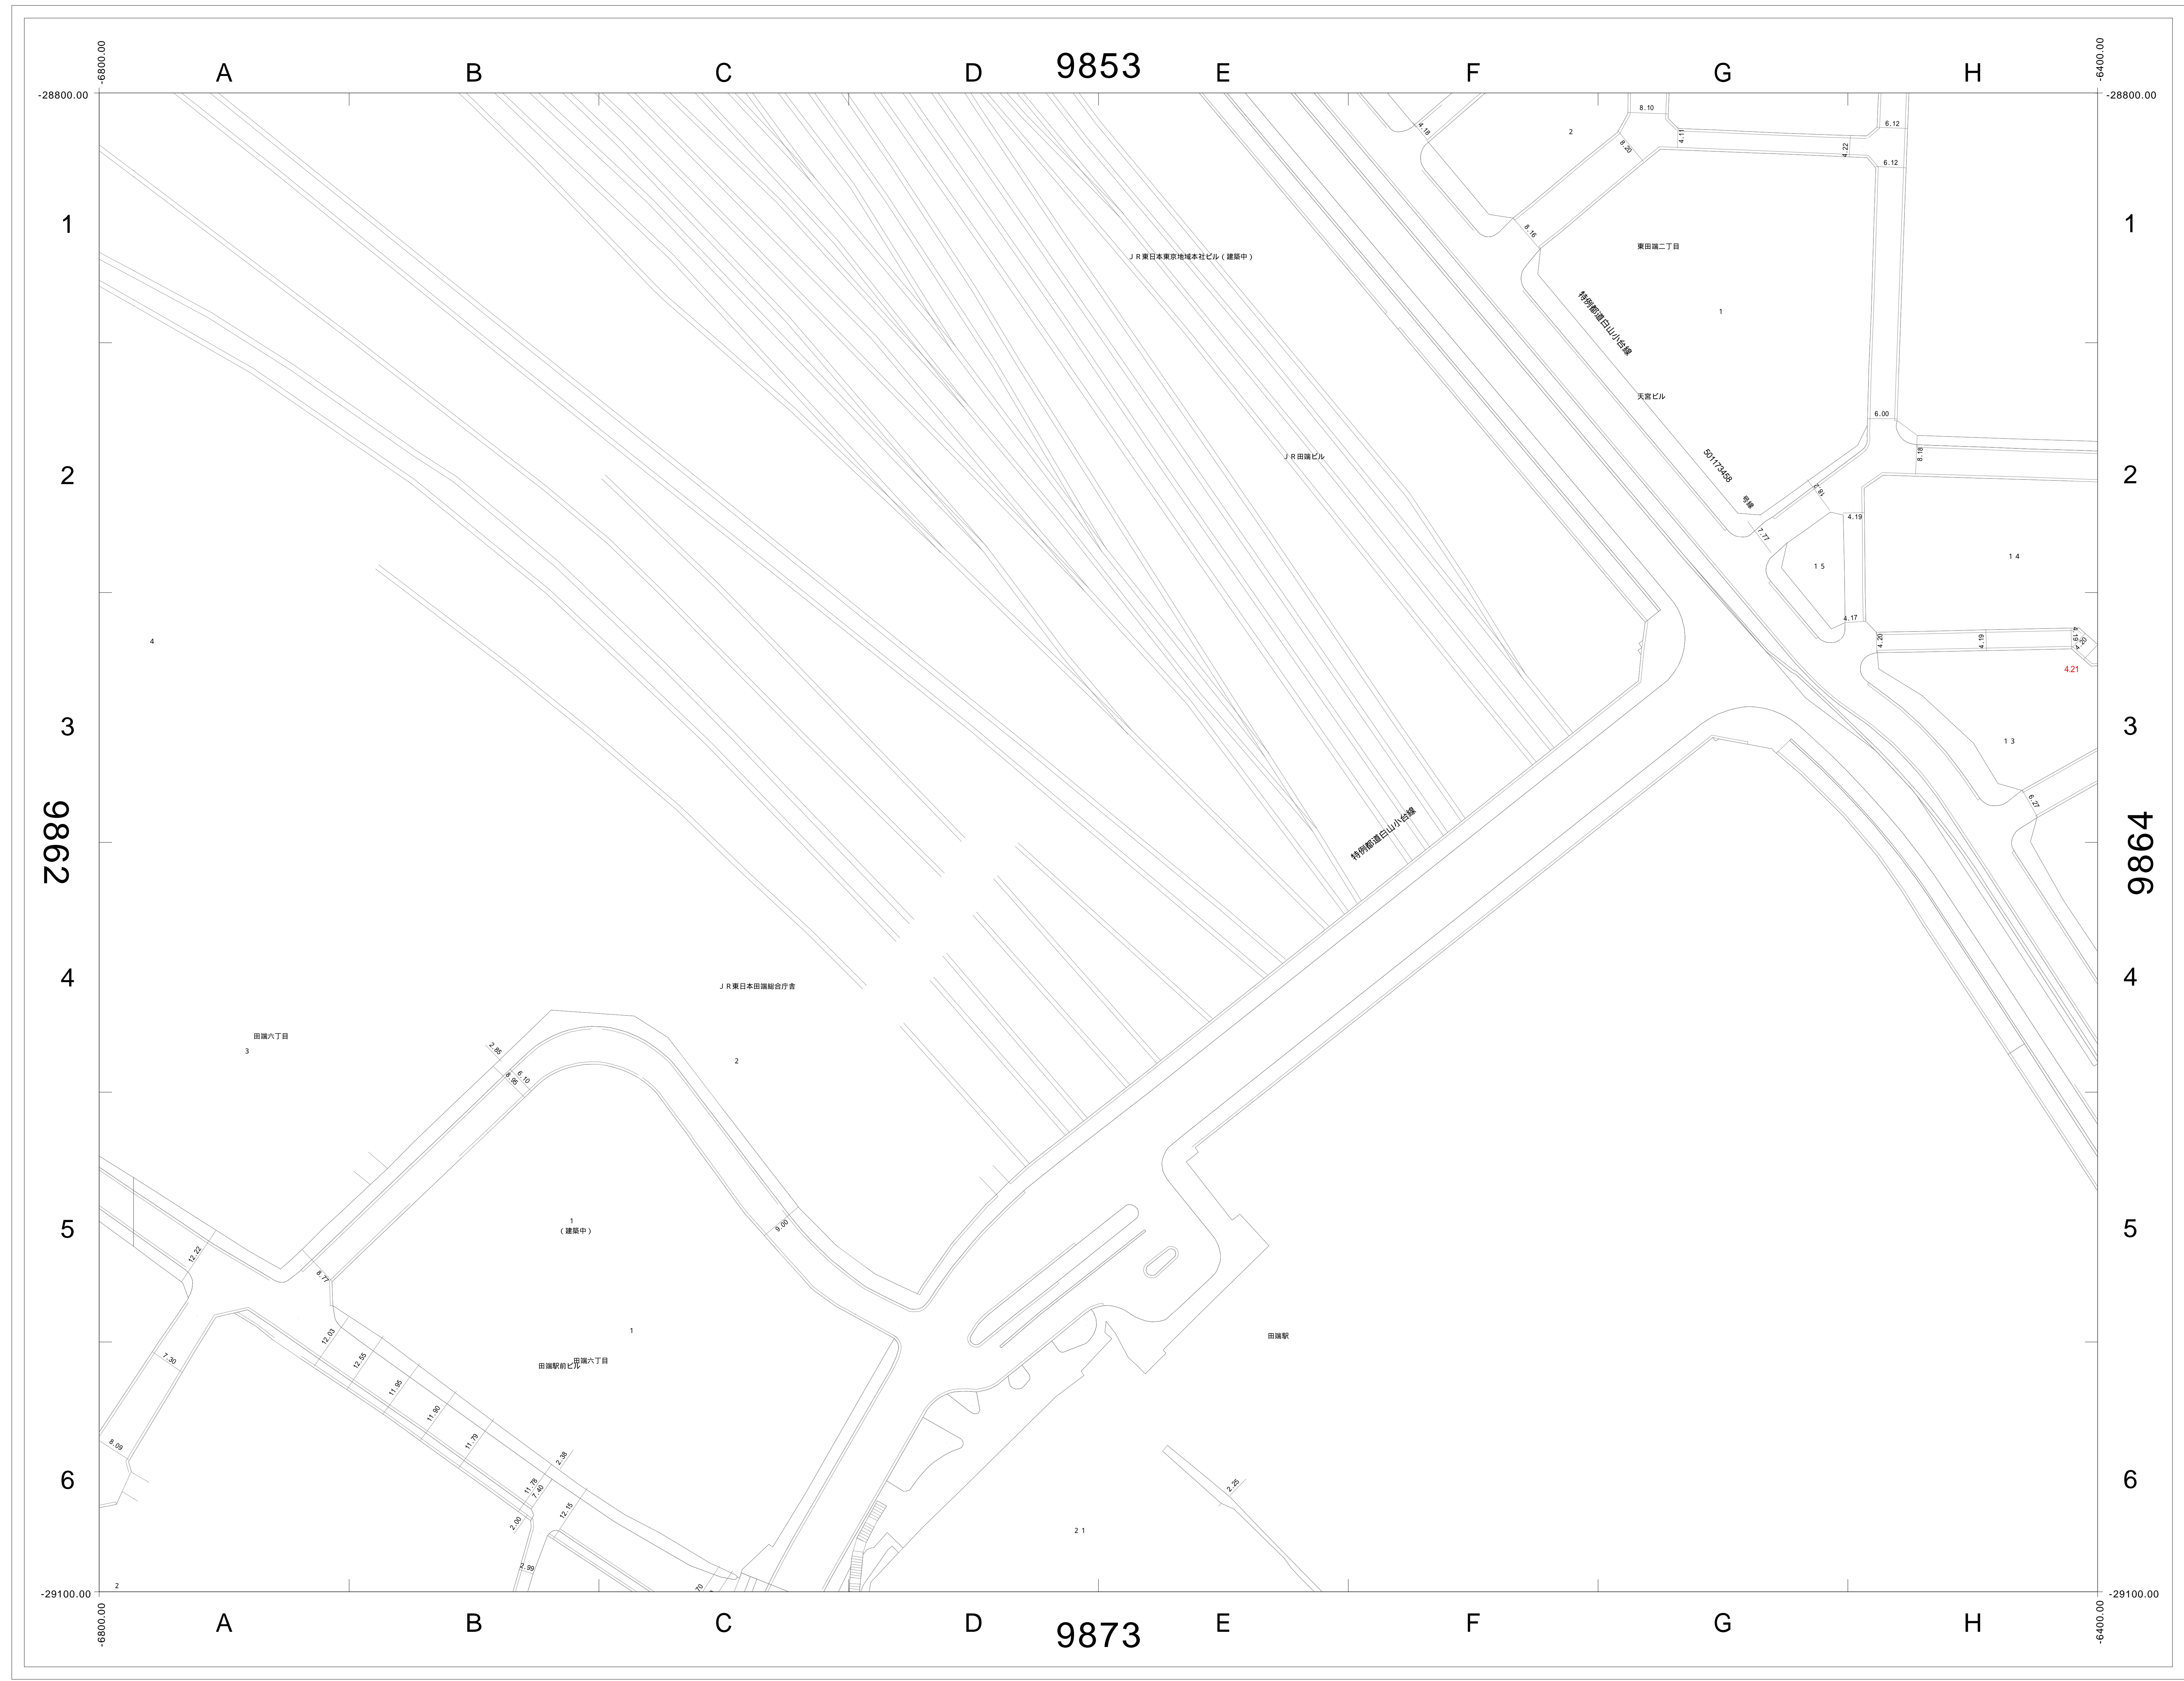

この図面の著作権は、特に表示のない限り東京都北区に帰属します。  
利用にあたっては、利用規約及び留意事項を遵守してください。

