
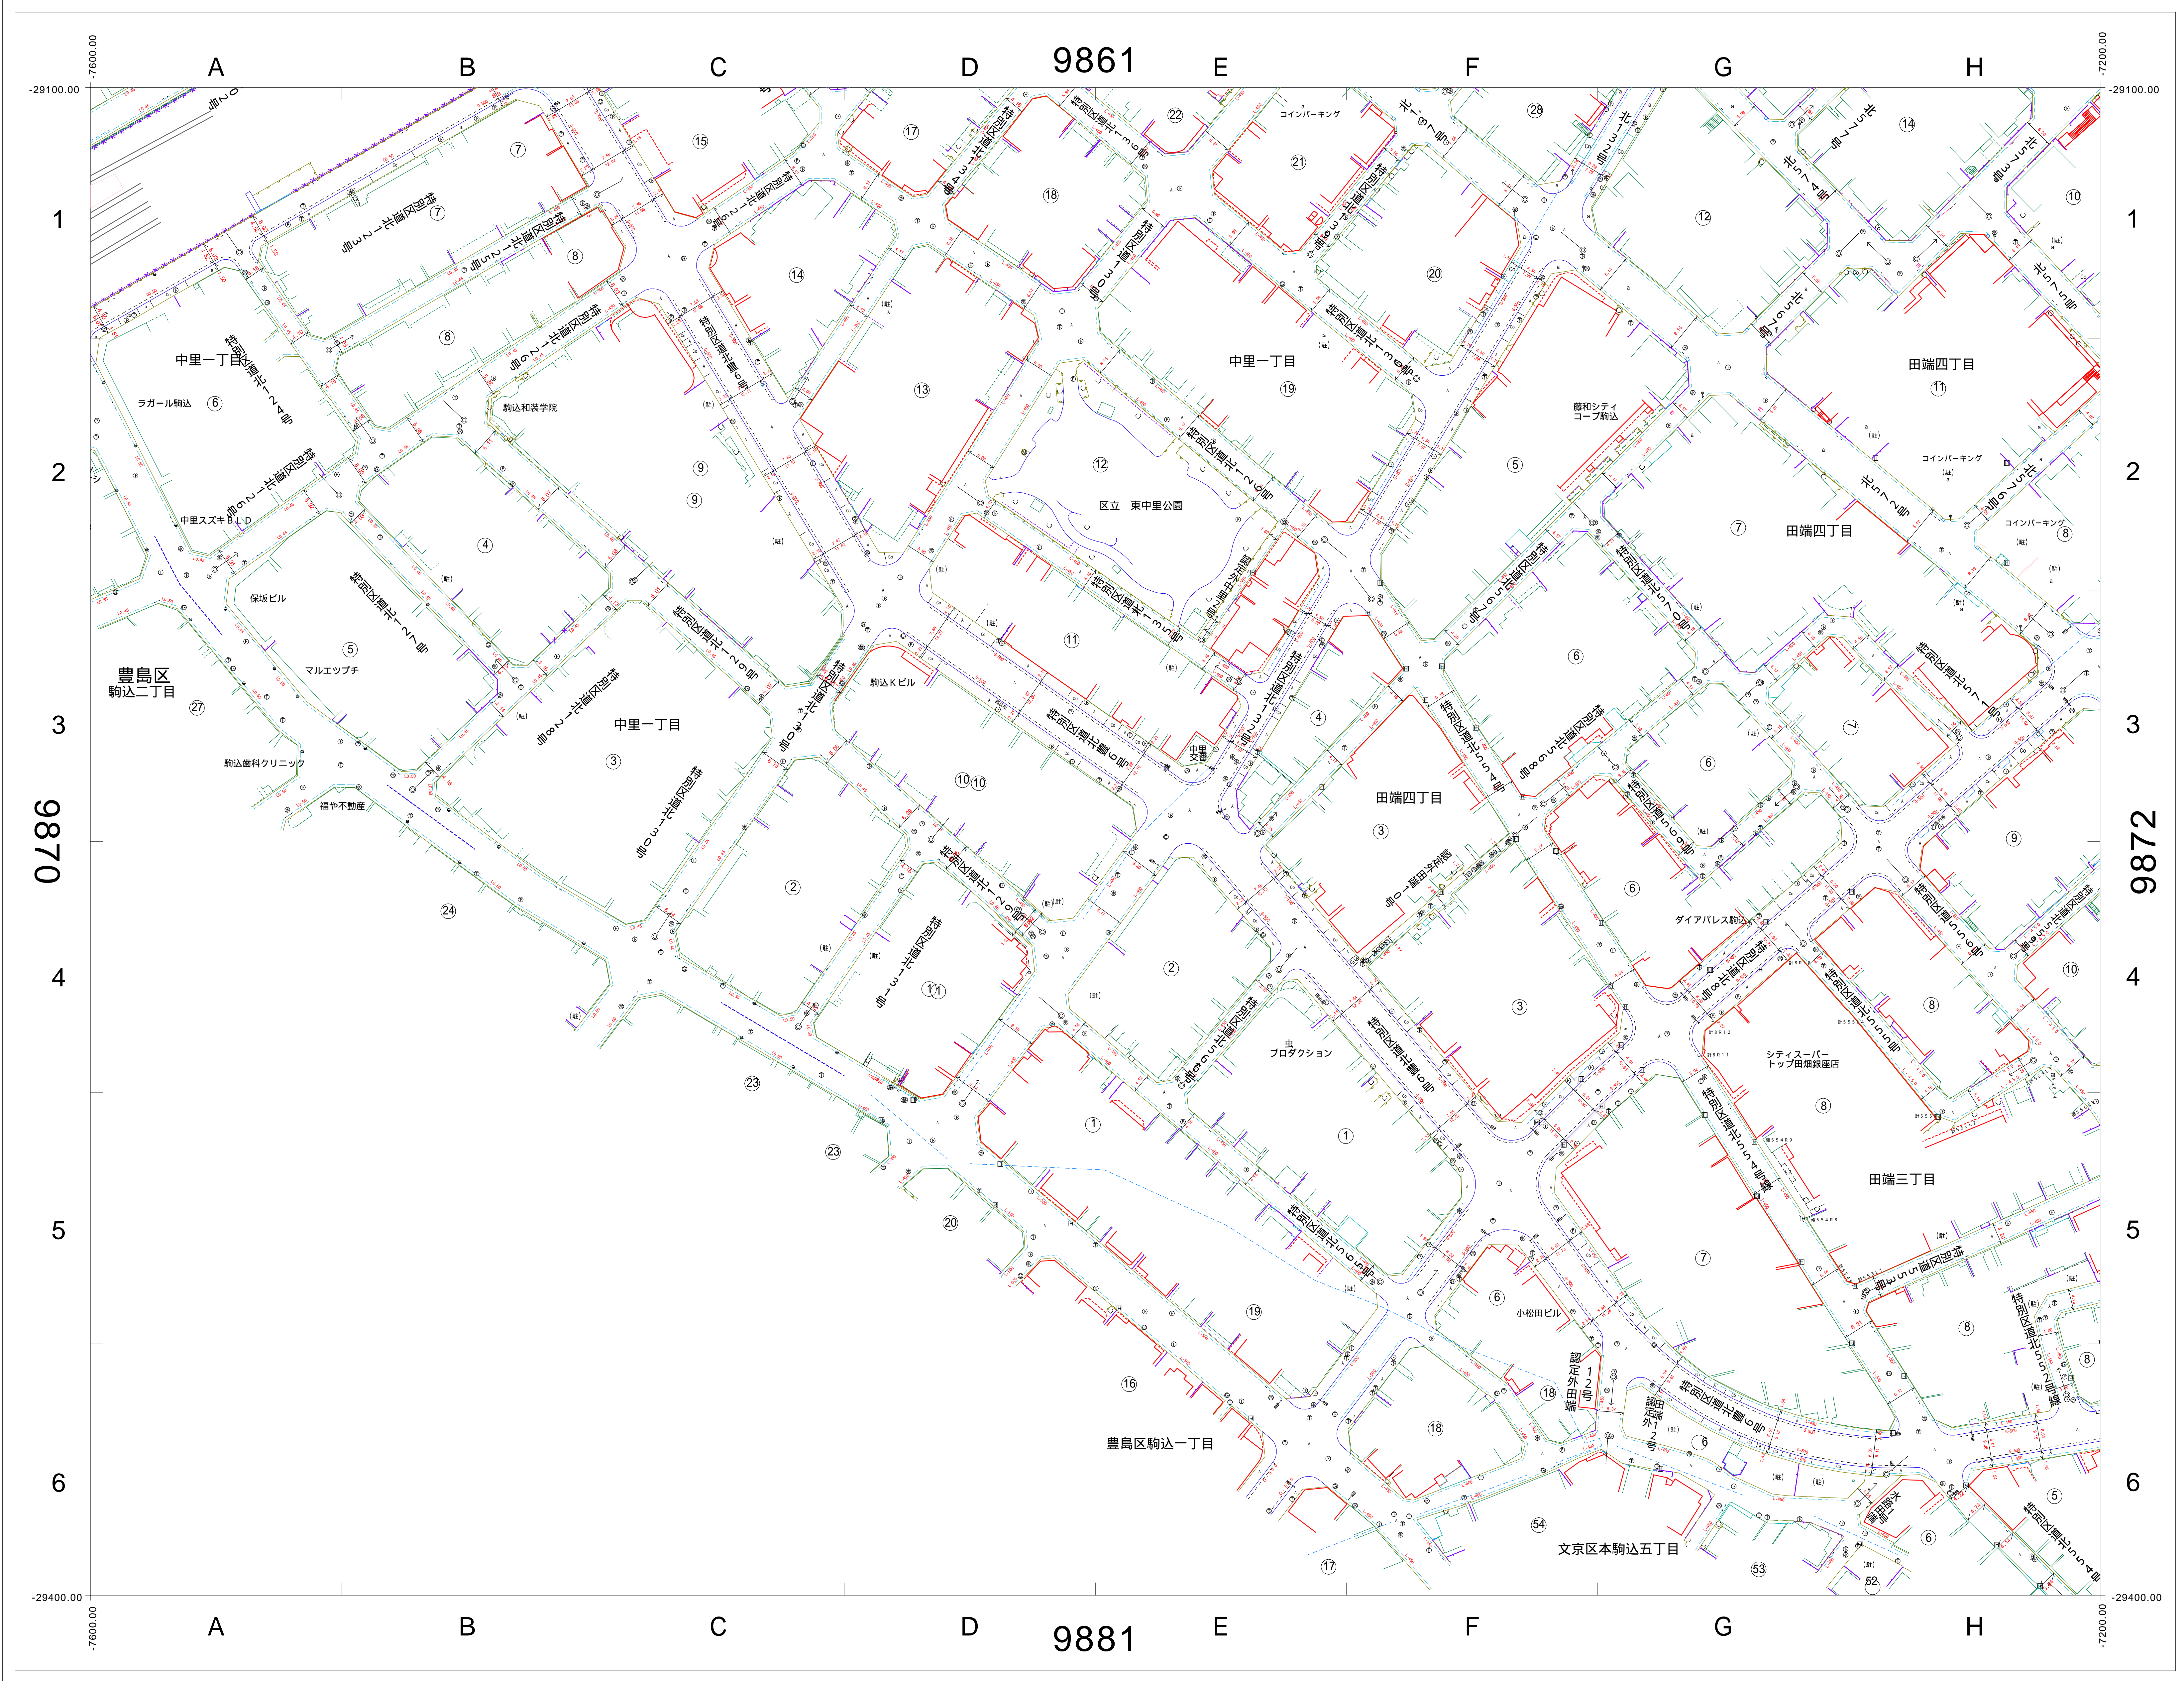



# 道路現況平面図 (2000年以降)

1/500 (A0版)

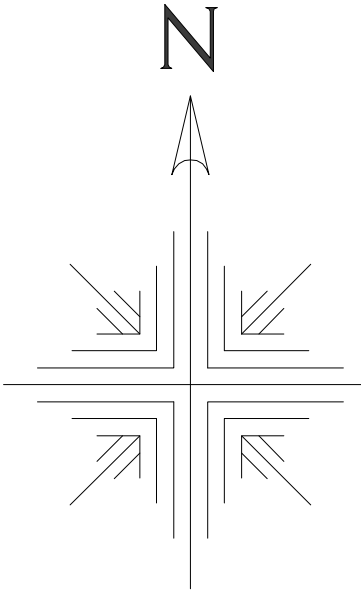

9860	9861	9862
9870	9871	9872
	9881	9882



この図面の著作権は、特に表示のない限り東京都北区に帰属します。  
利用にあたっては、利用規約及び留意事項を遵守してください。

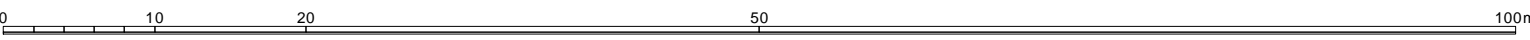



# 道路現況平面図 (1970年頃)

1/500 (A0版)

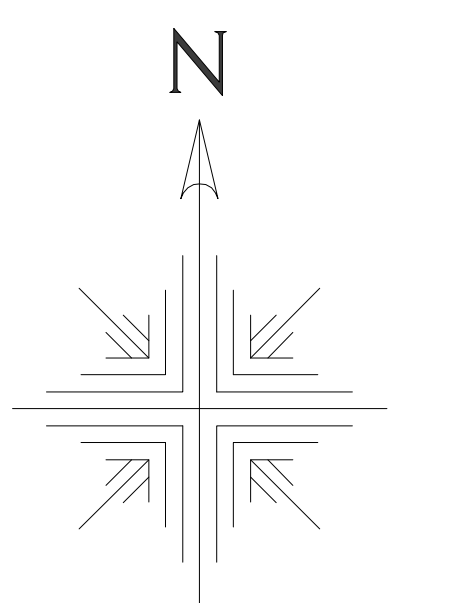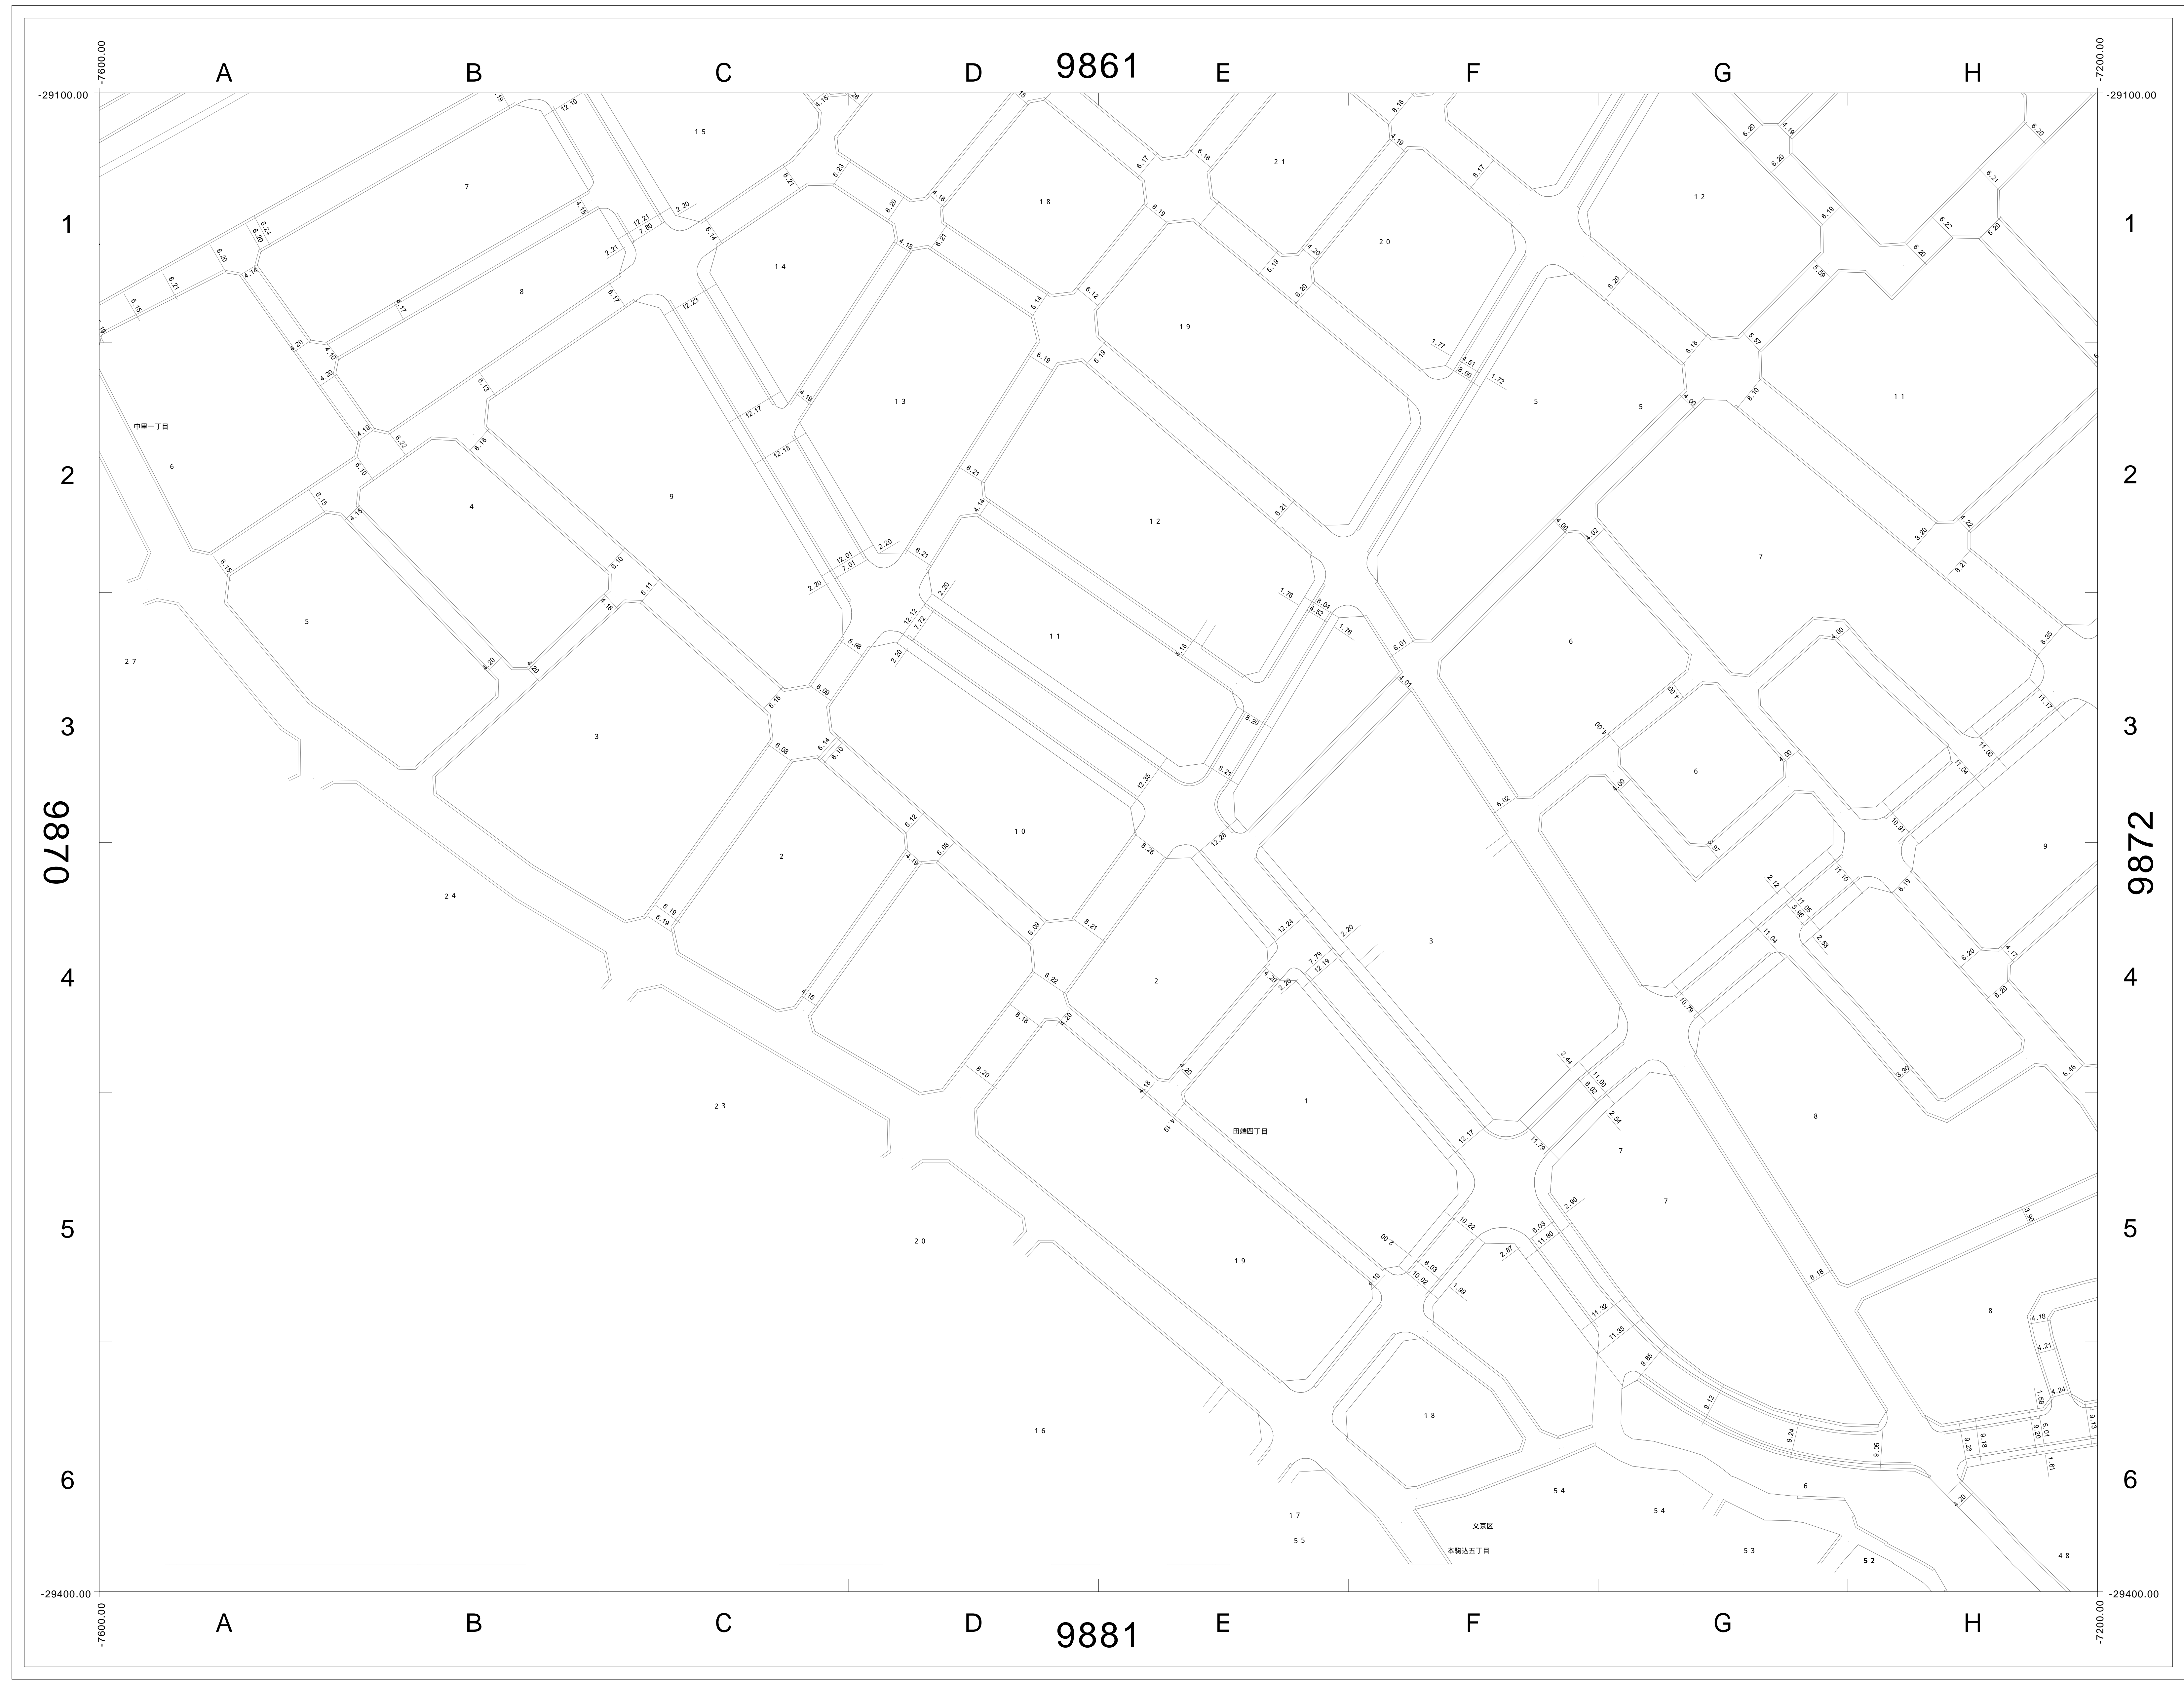

9860	9861	9862
9870	9871	9872
	9881	9882

この図面の著作権は、特に表示のない限り東京都北区に帰属します。  
利用にあたっては、利用規約及び留意事項を遵守してください。

