



# 道路現況平面図 (2000年以降)

1/500 (A0版)

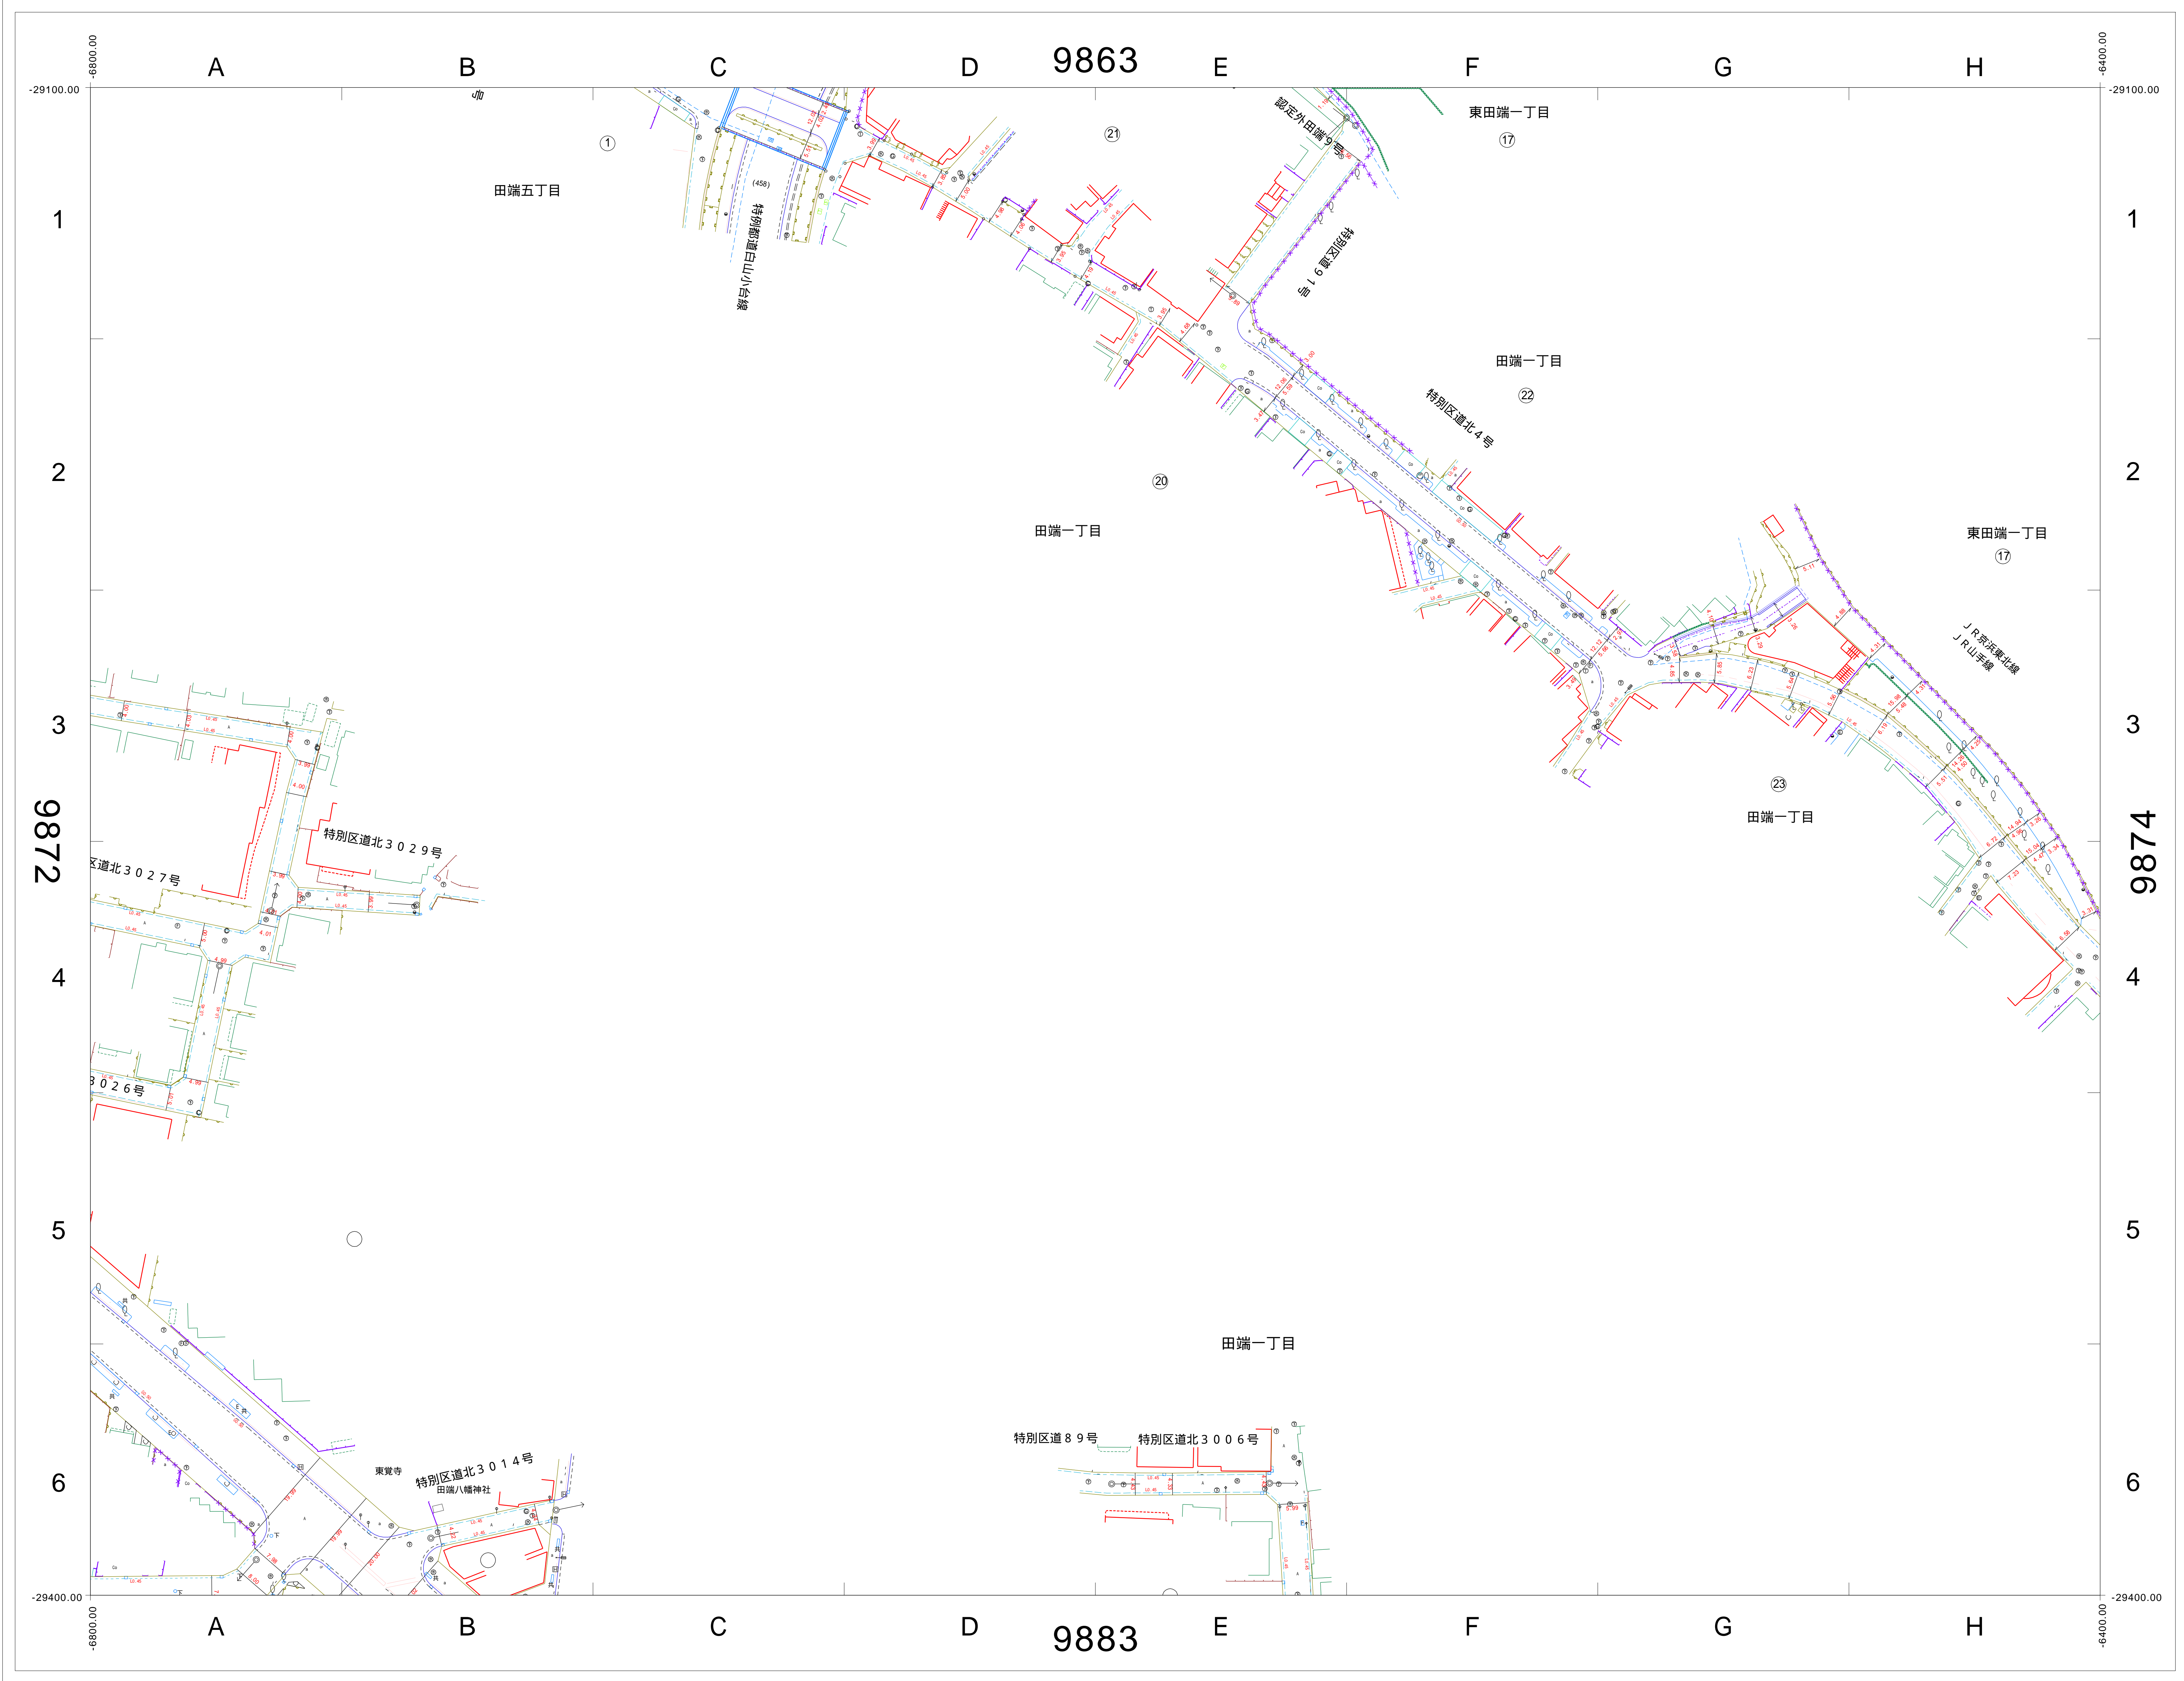


9862	9863	9864
9872	9873	9874
9882	9883	9884

この図面の著作権は、特に表示のない限り東京都北区に帰属します。  
 利用にあたっては、利用規約及び留意事項を遵守してください。

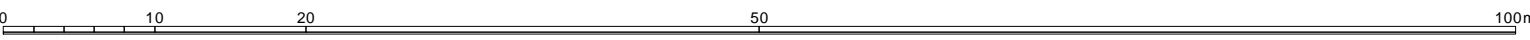


# 道路現況平面図 (1970年頃)

1/500 (A0版)

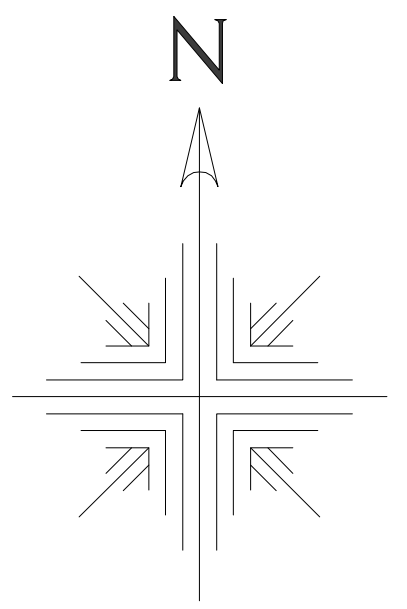

9862	9863	9864
9872	9873	9874
9882	9883	9884

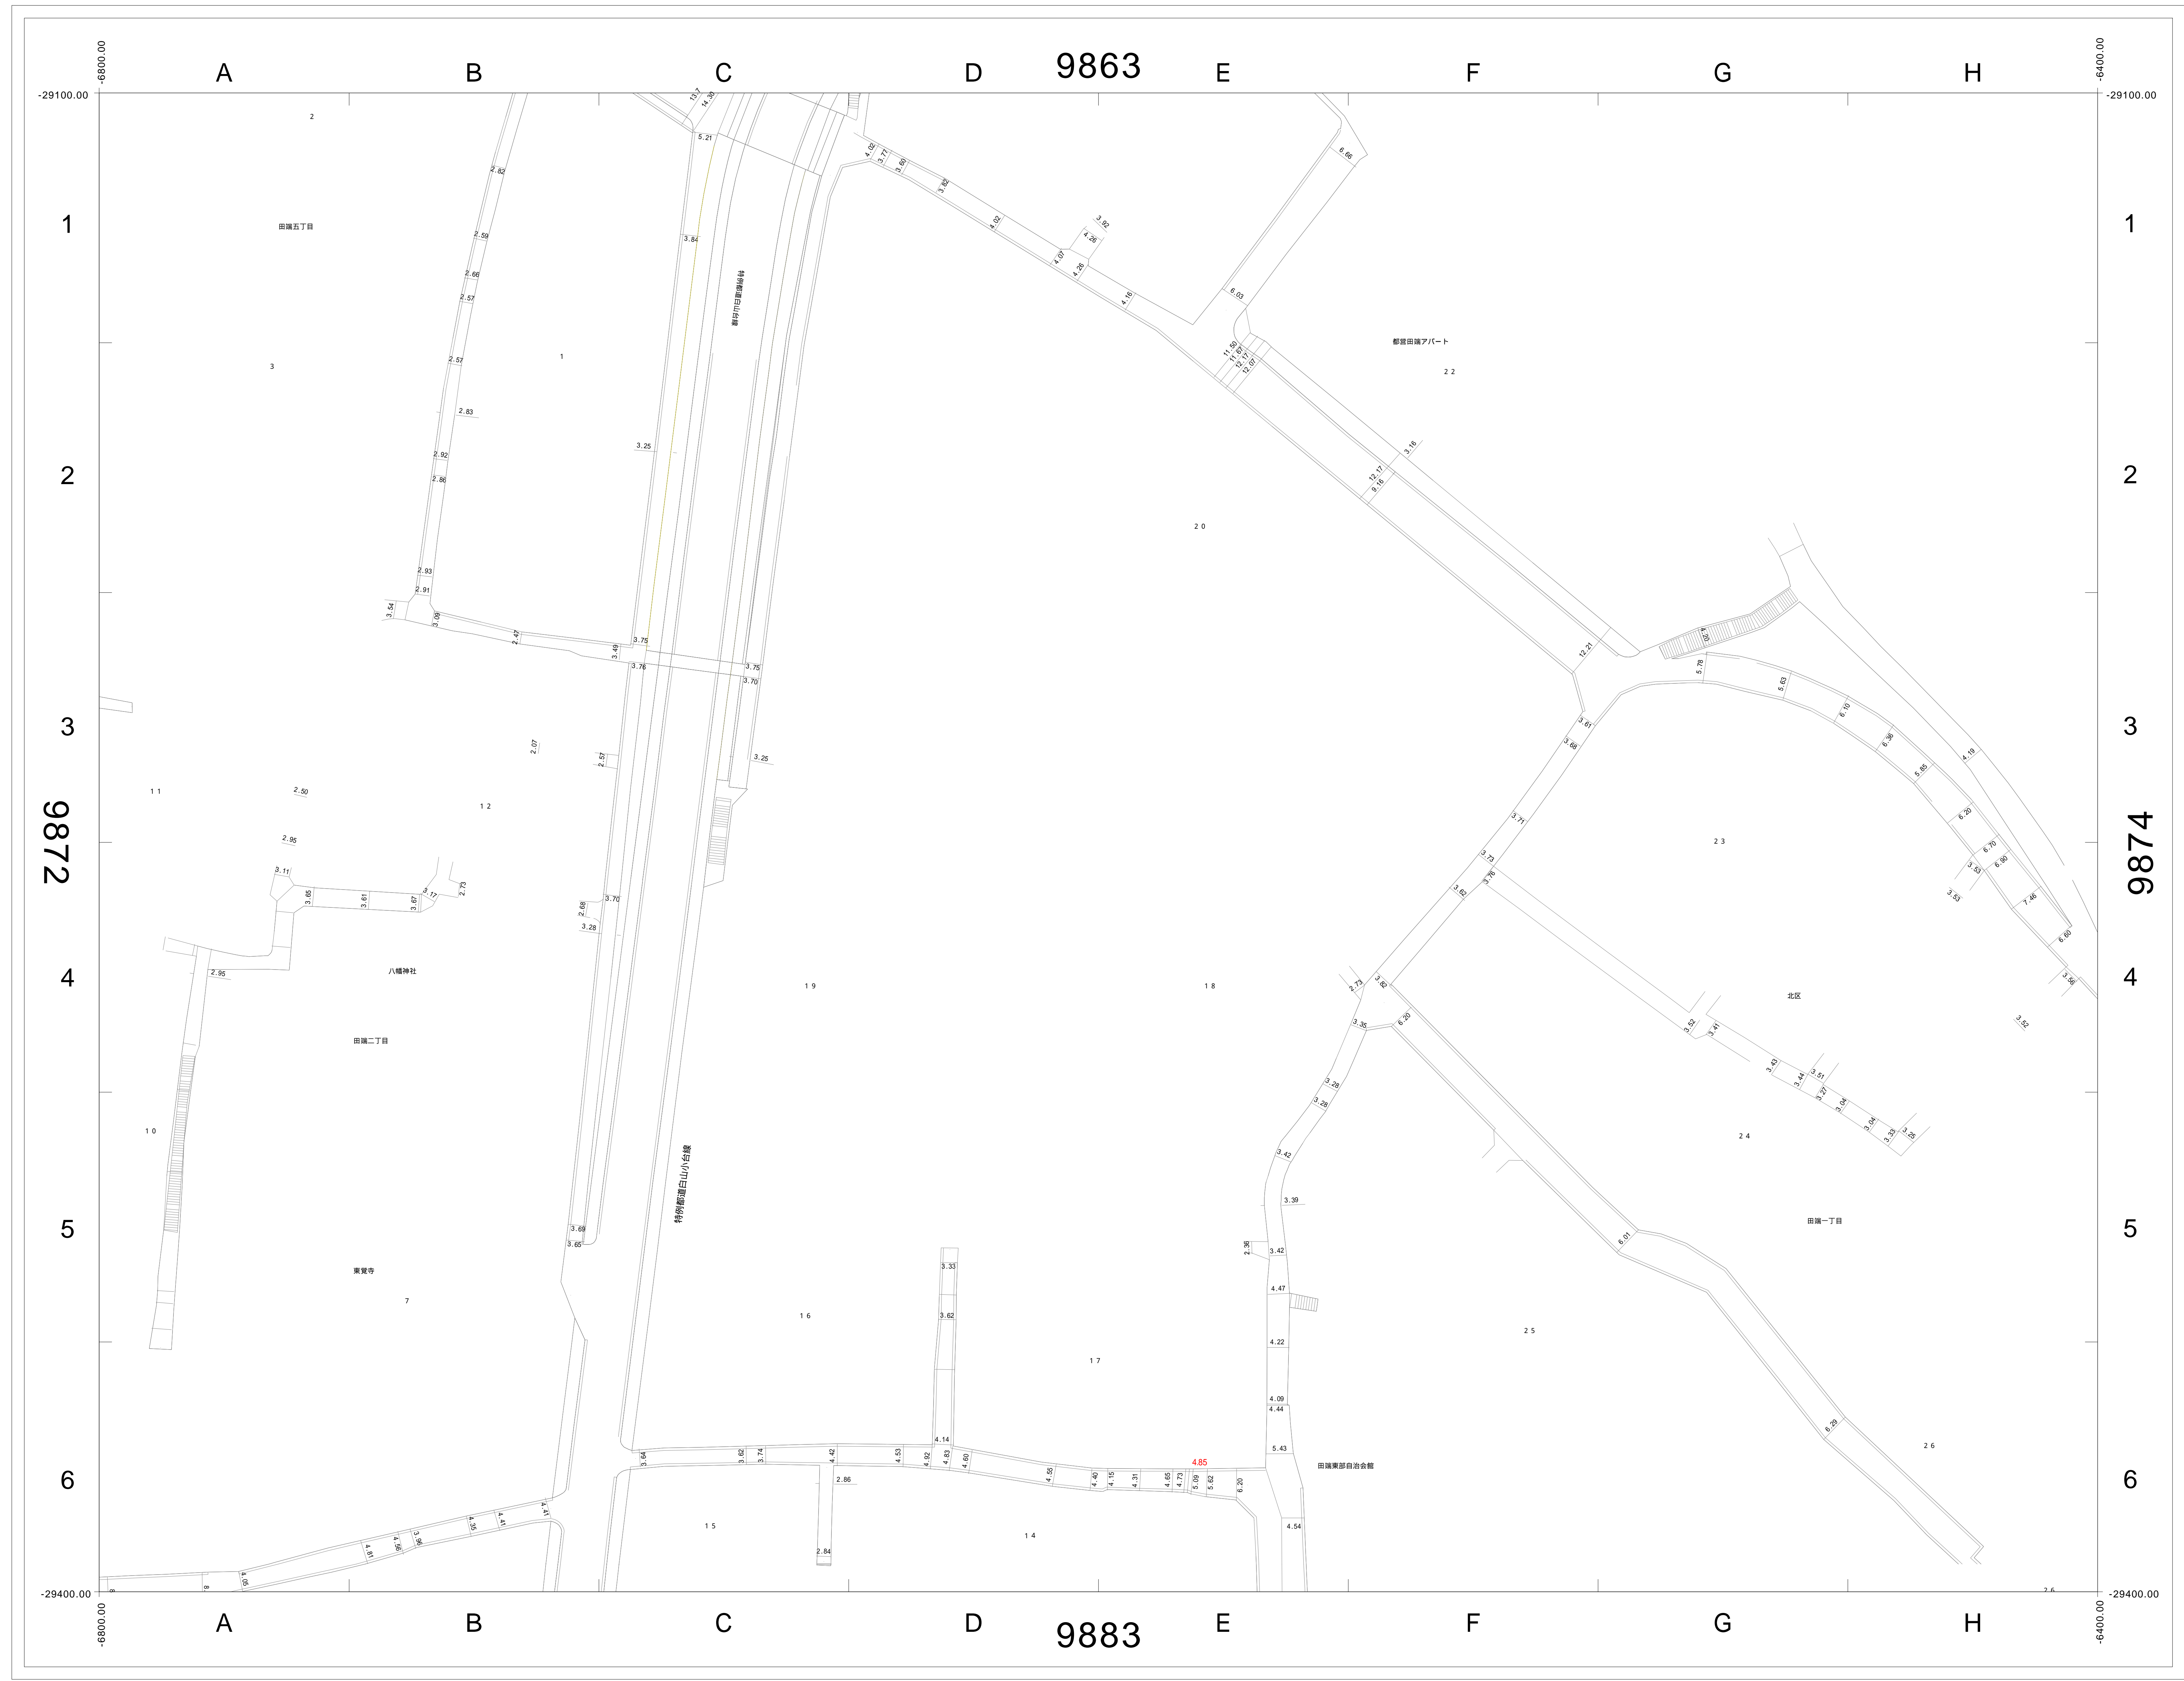

この図面の著作権は、特に表示のない限り東京都北区に帰属します。  
利用にあたっては、利用規約及び留意事項を遵守してください。

