



道路現況平面図 (2000年以降)


1/500 (A0版)

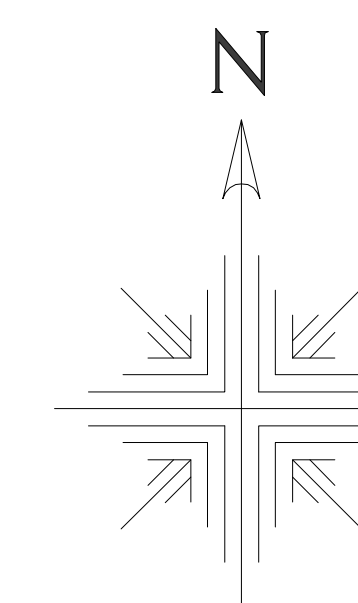

9863	9864	9865
9873	9874	9875
9883	9884	


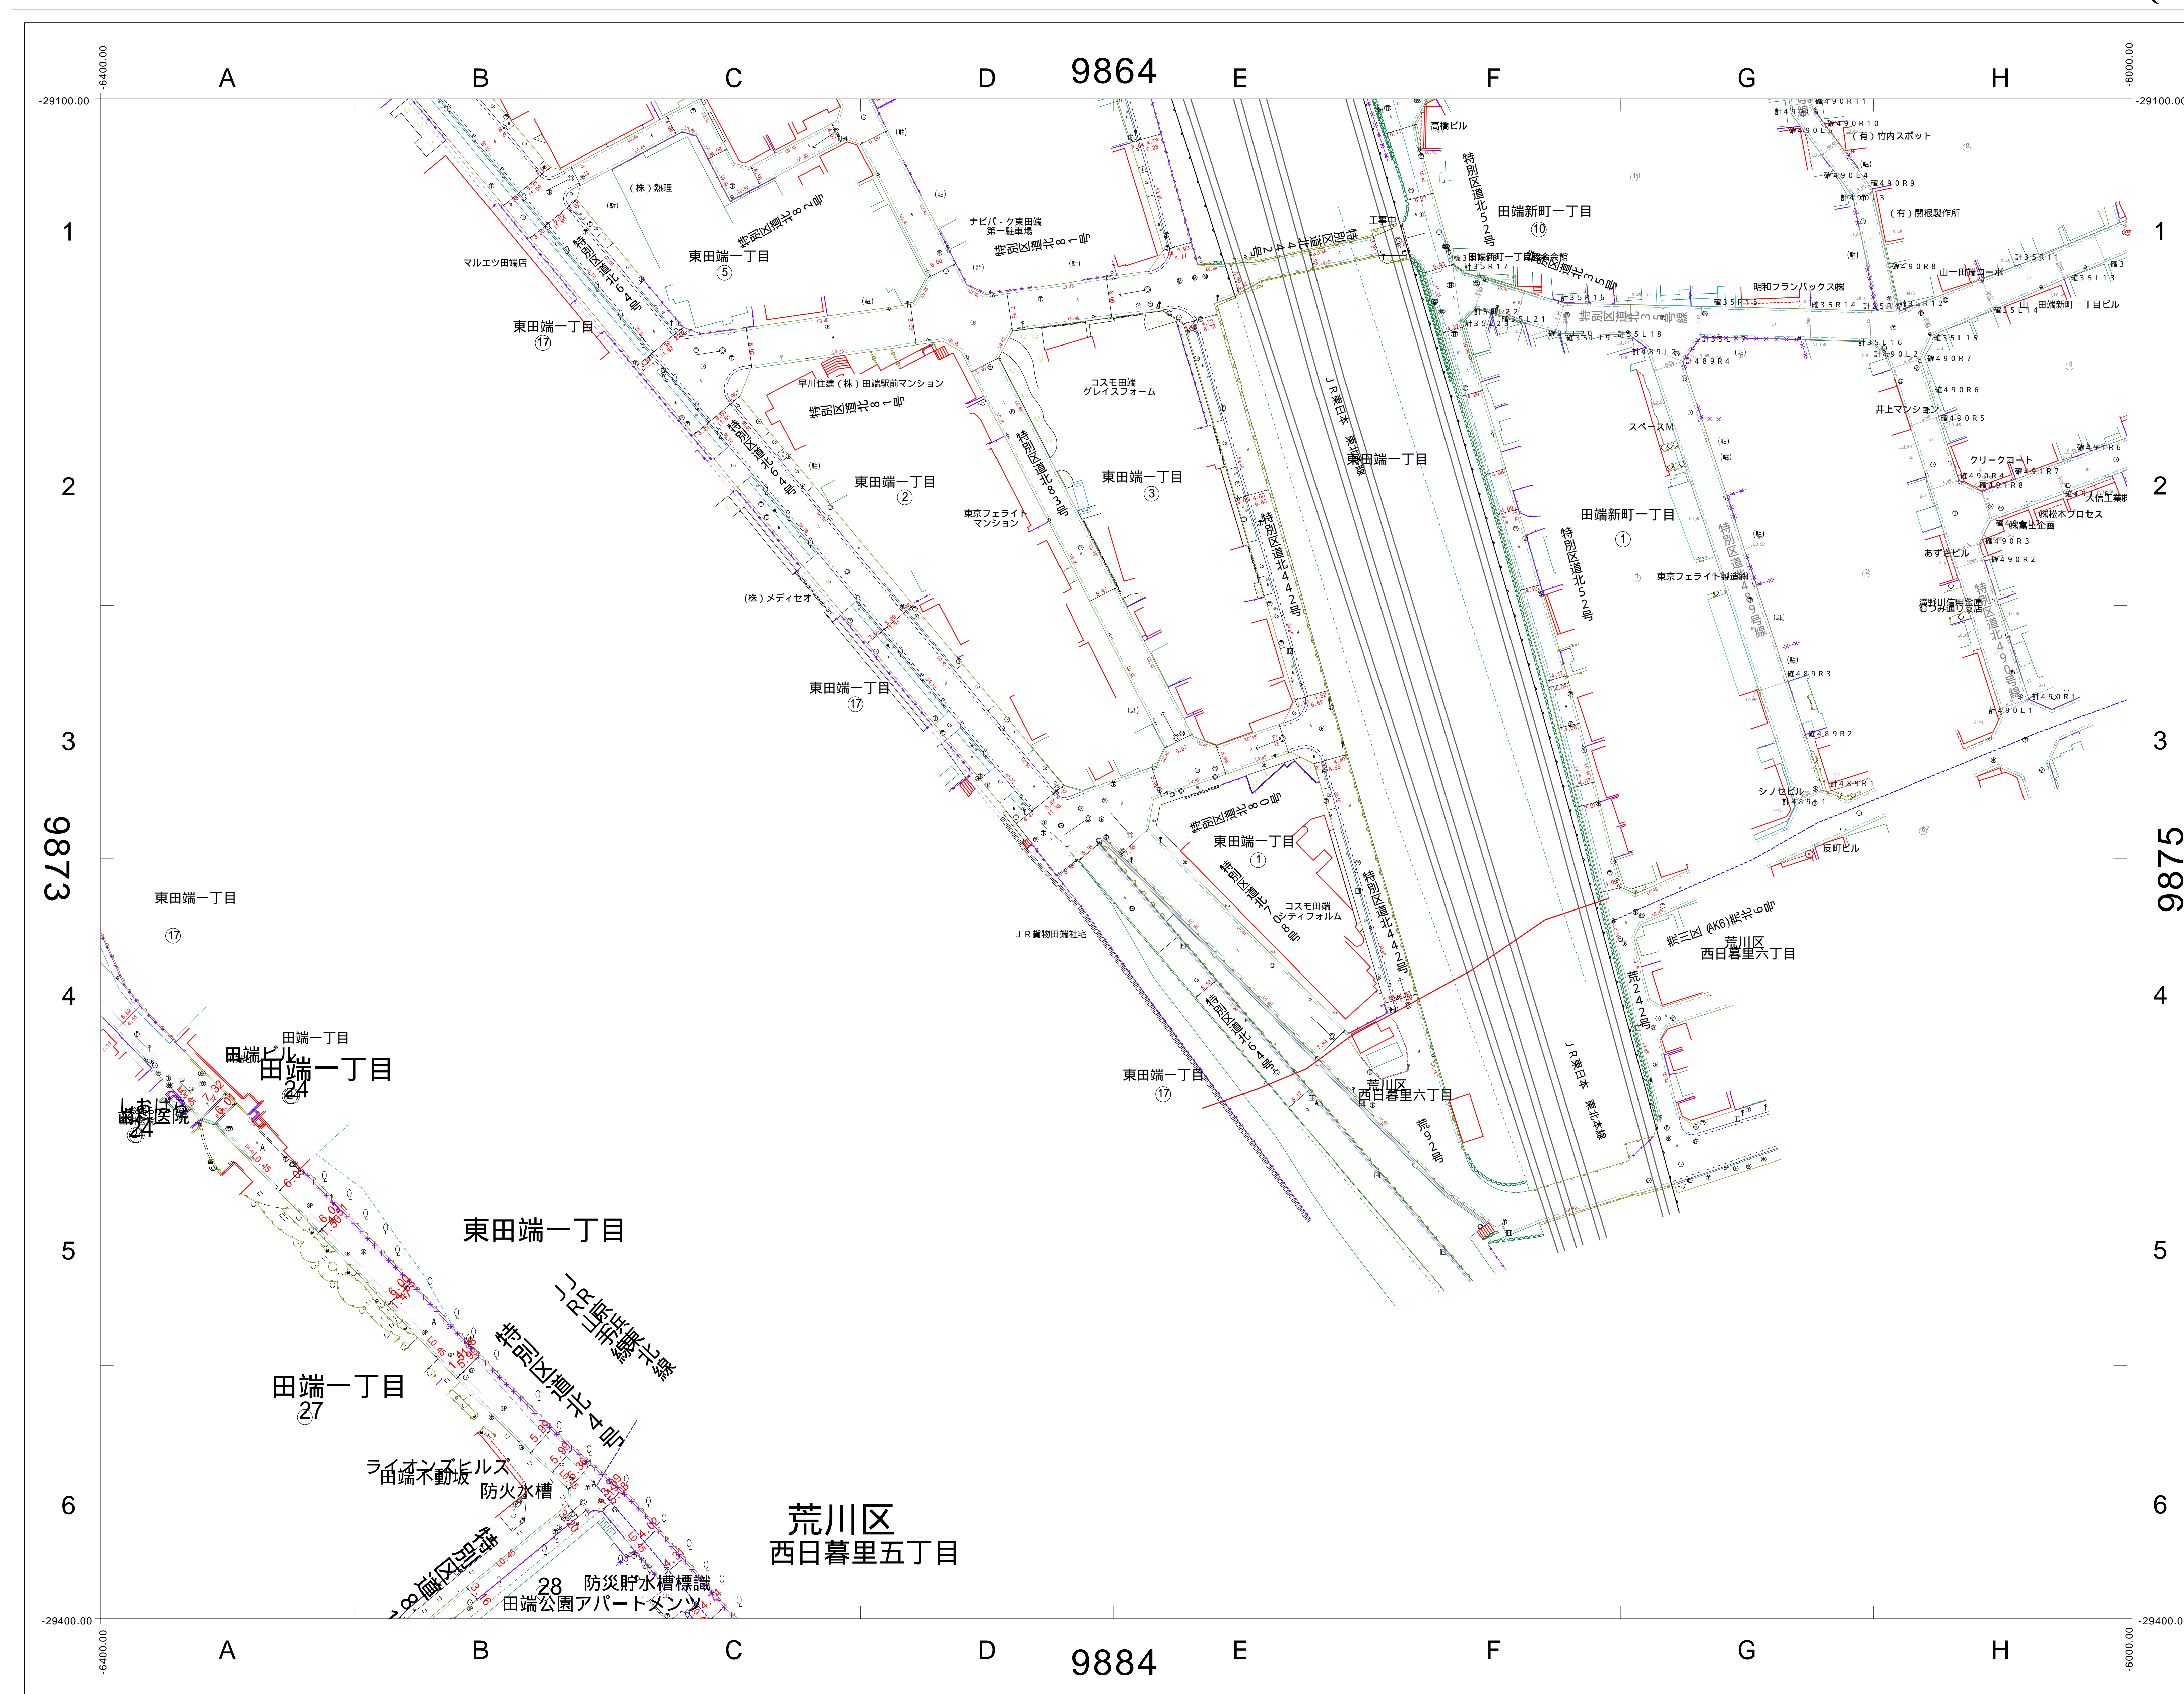


この図面の著作権は、特に表示のない限り東京都北区に帰属します。
利用にあたっては、利用規約及び留意事項を遵守してください。

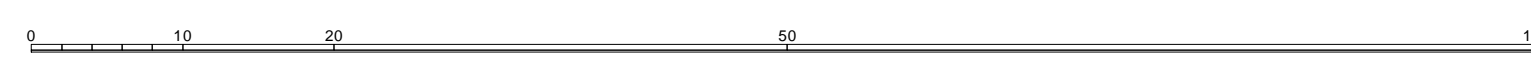

道路現況平面図 (1970年頃)

1/500 (A0版)

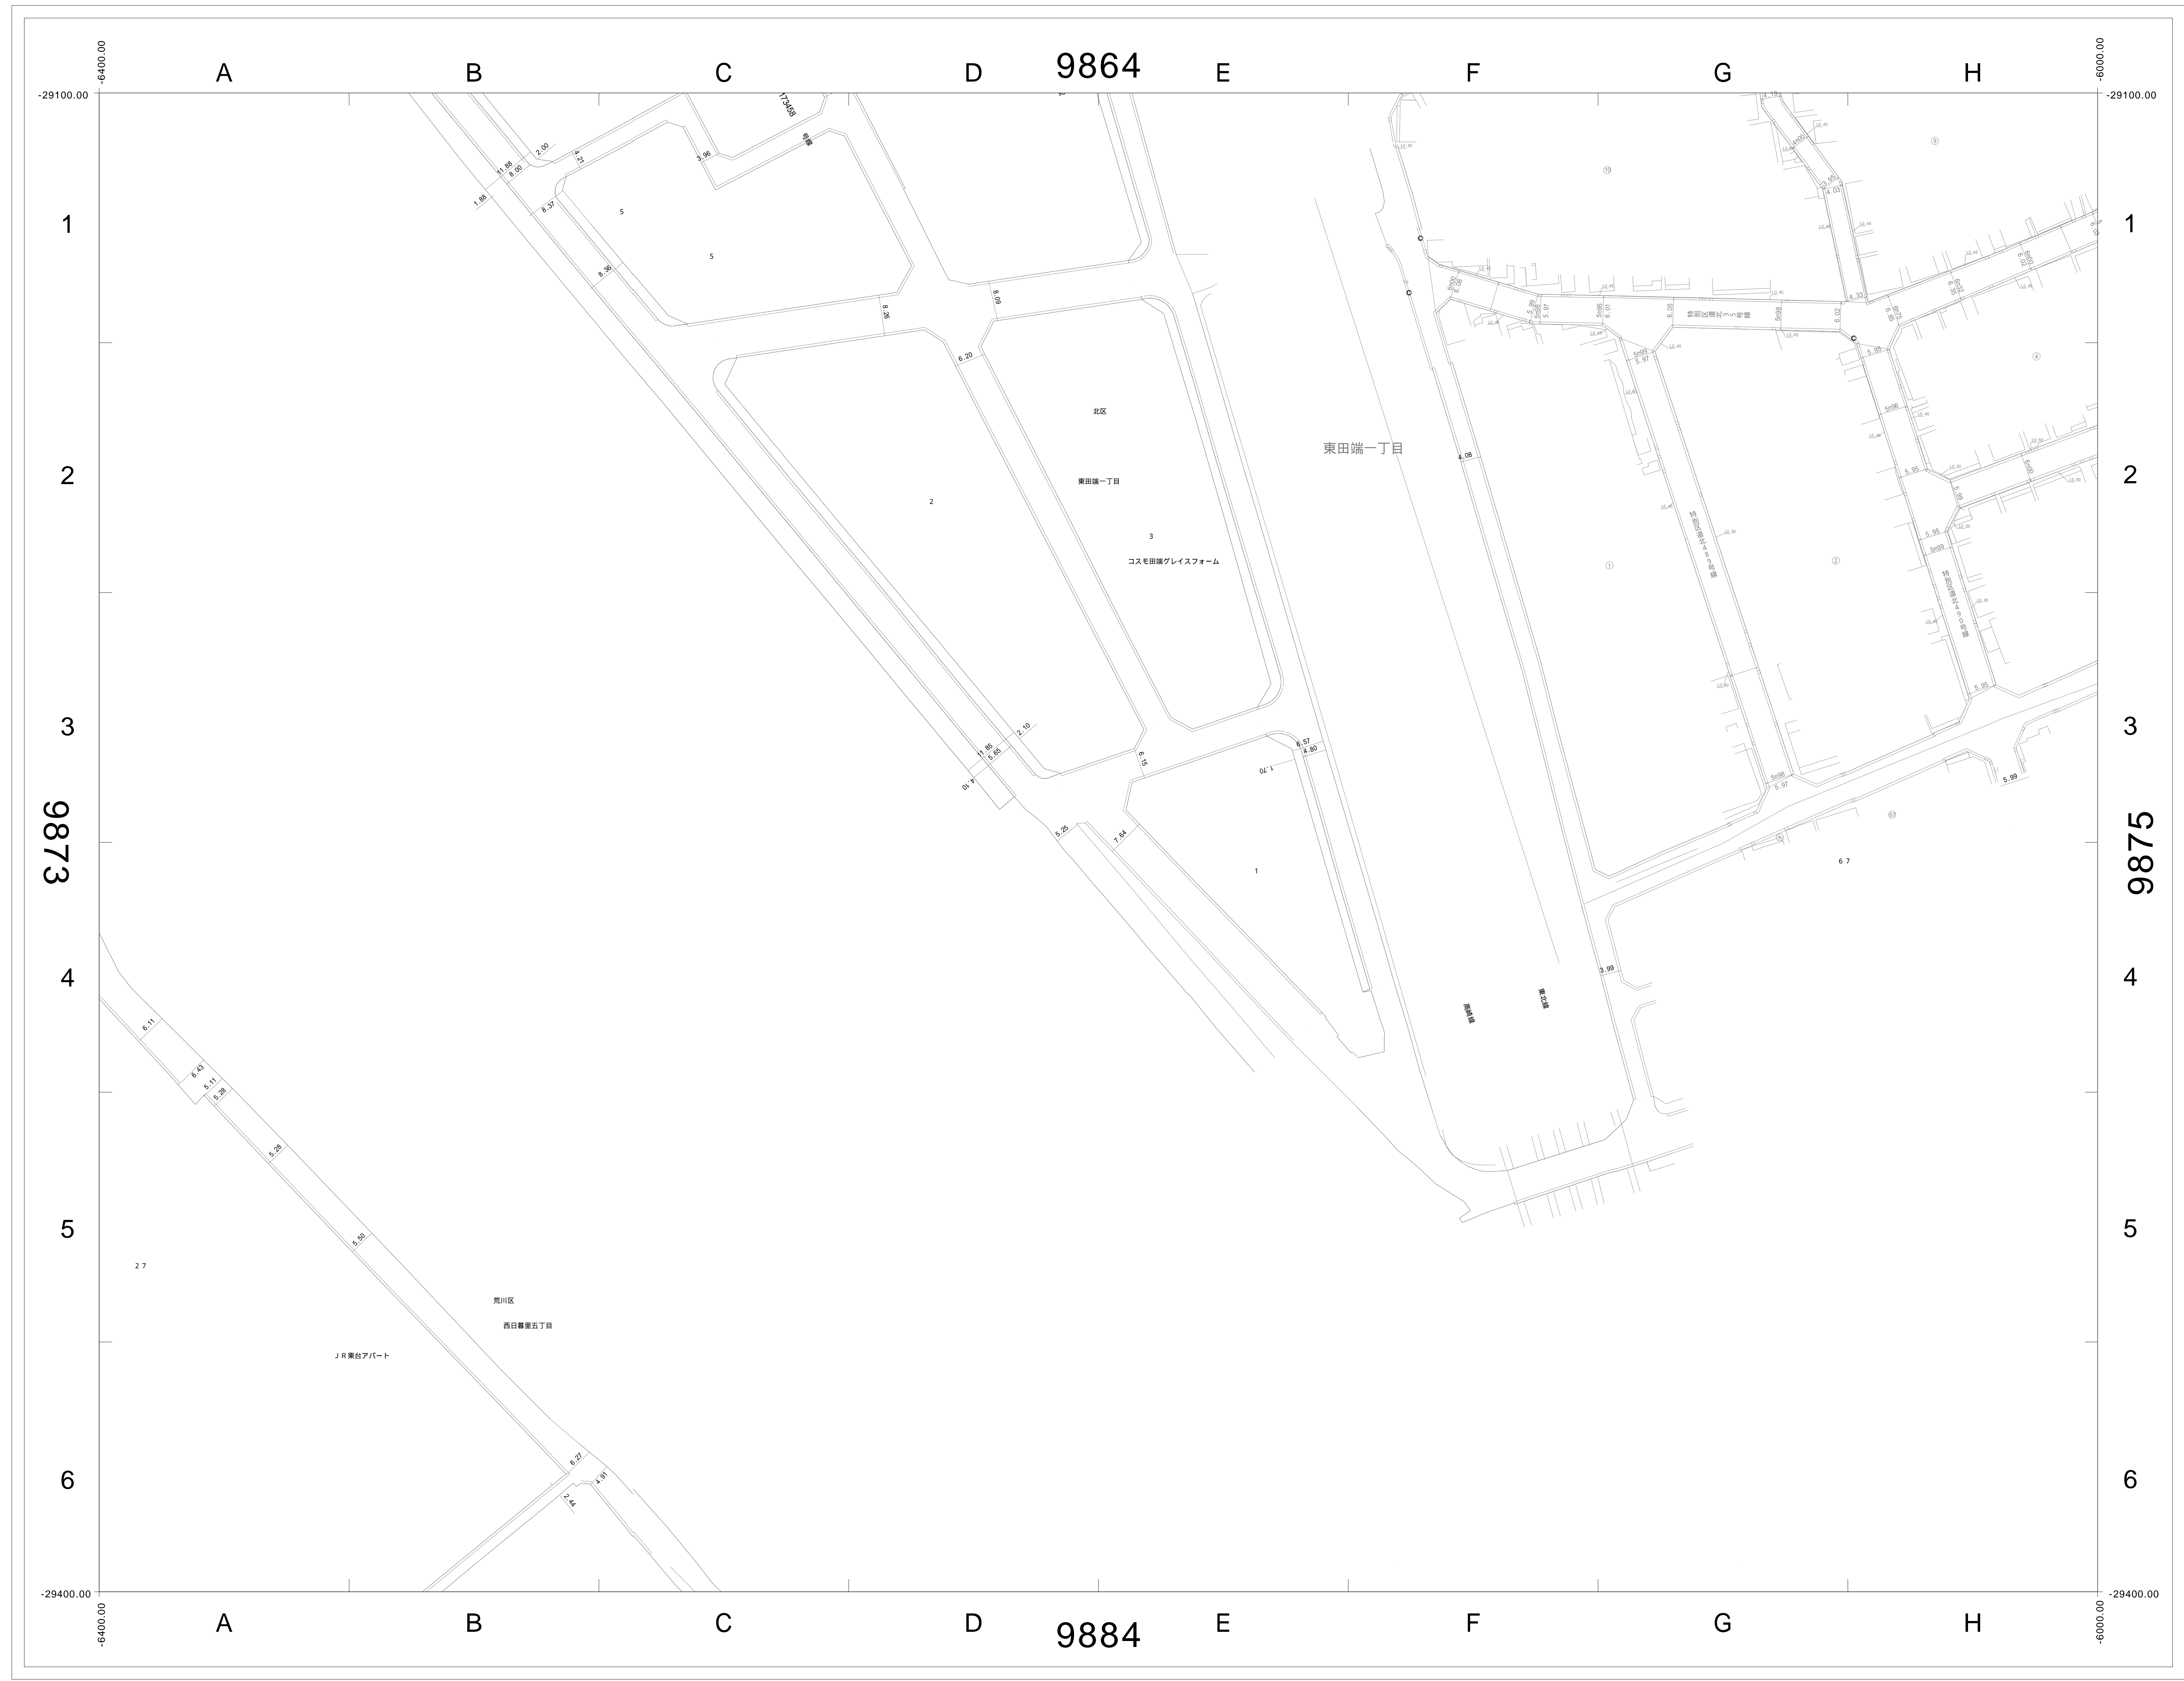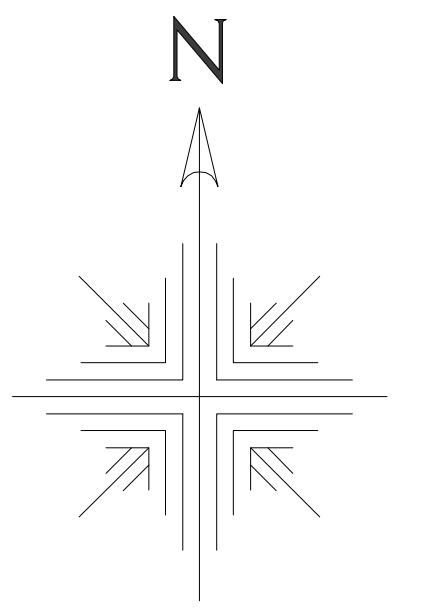

9863	9864	9865
9873	9874	9875
9883	9884	

この図面の著作権は、特に表示のない限り東京都北区に帰属します。
利用にあたっては、利用規約及び留意事項を遵守してください。

