
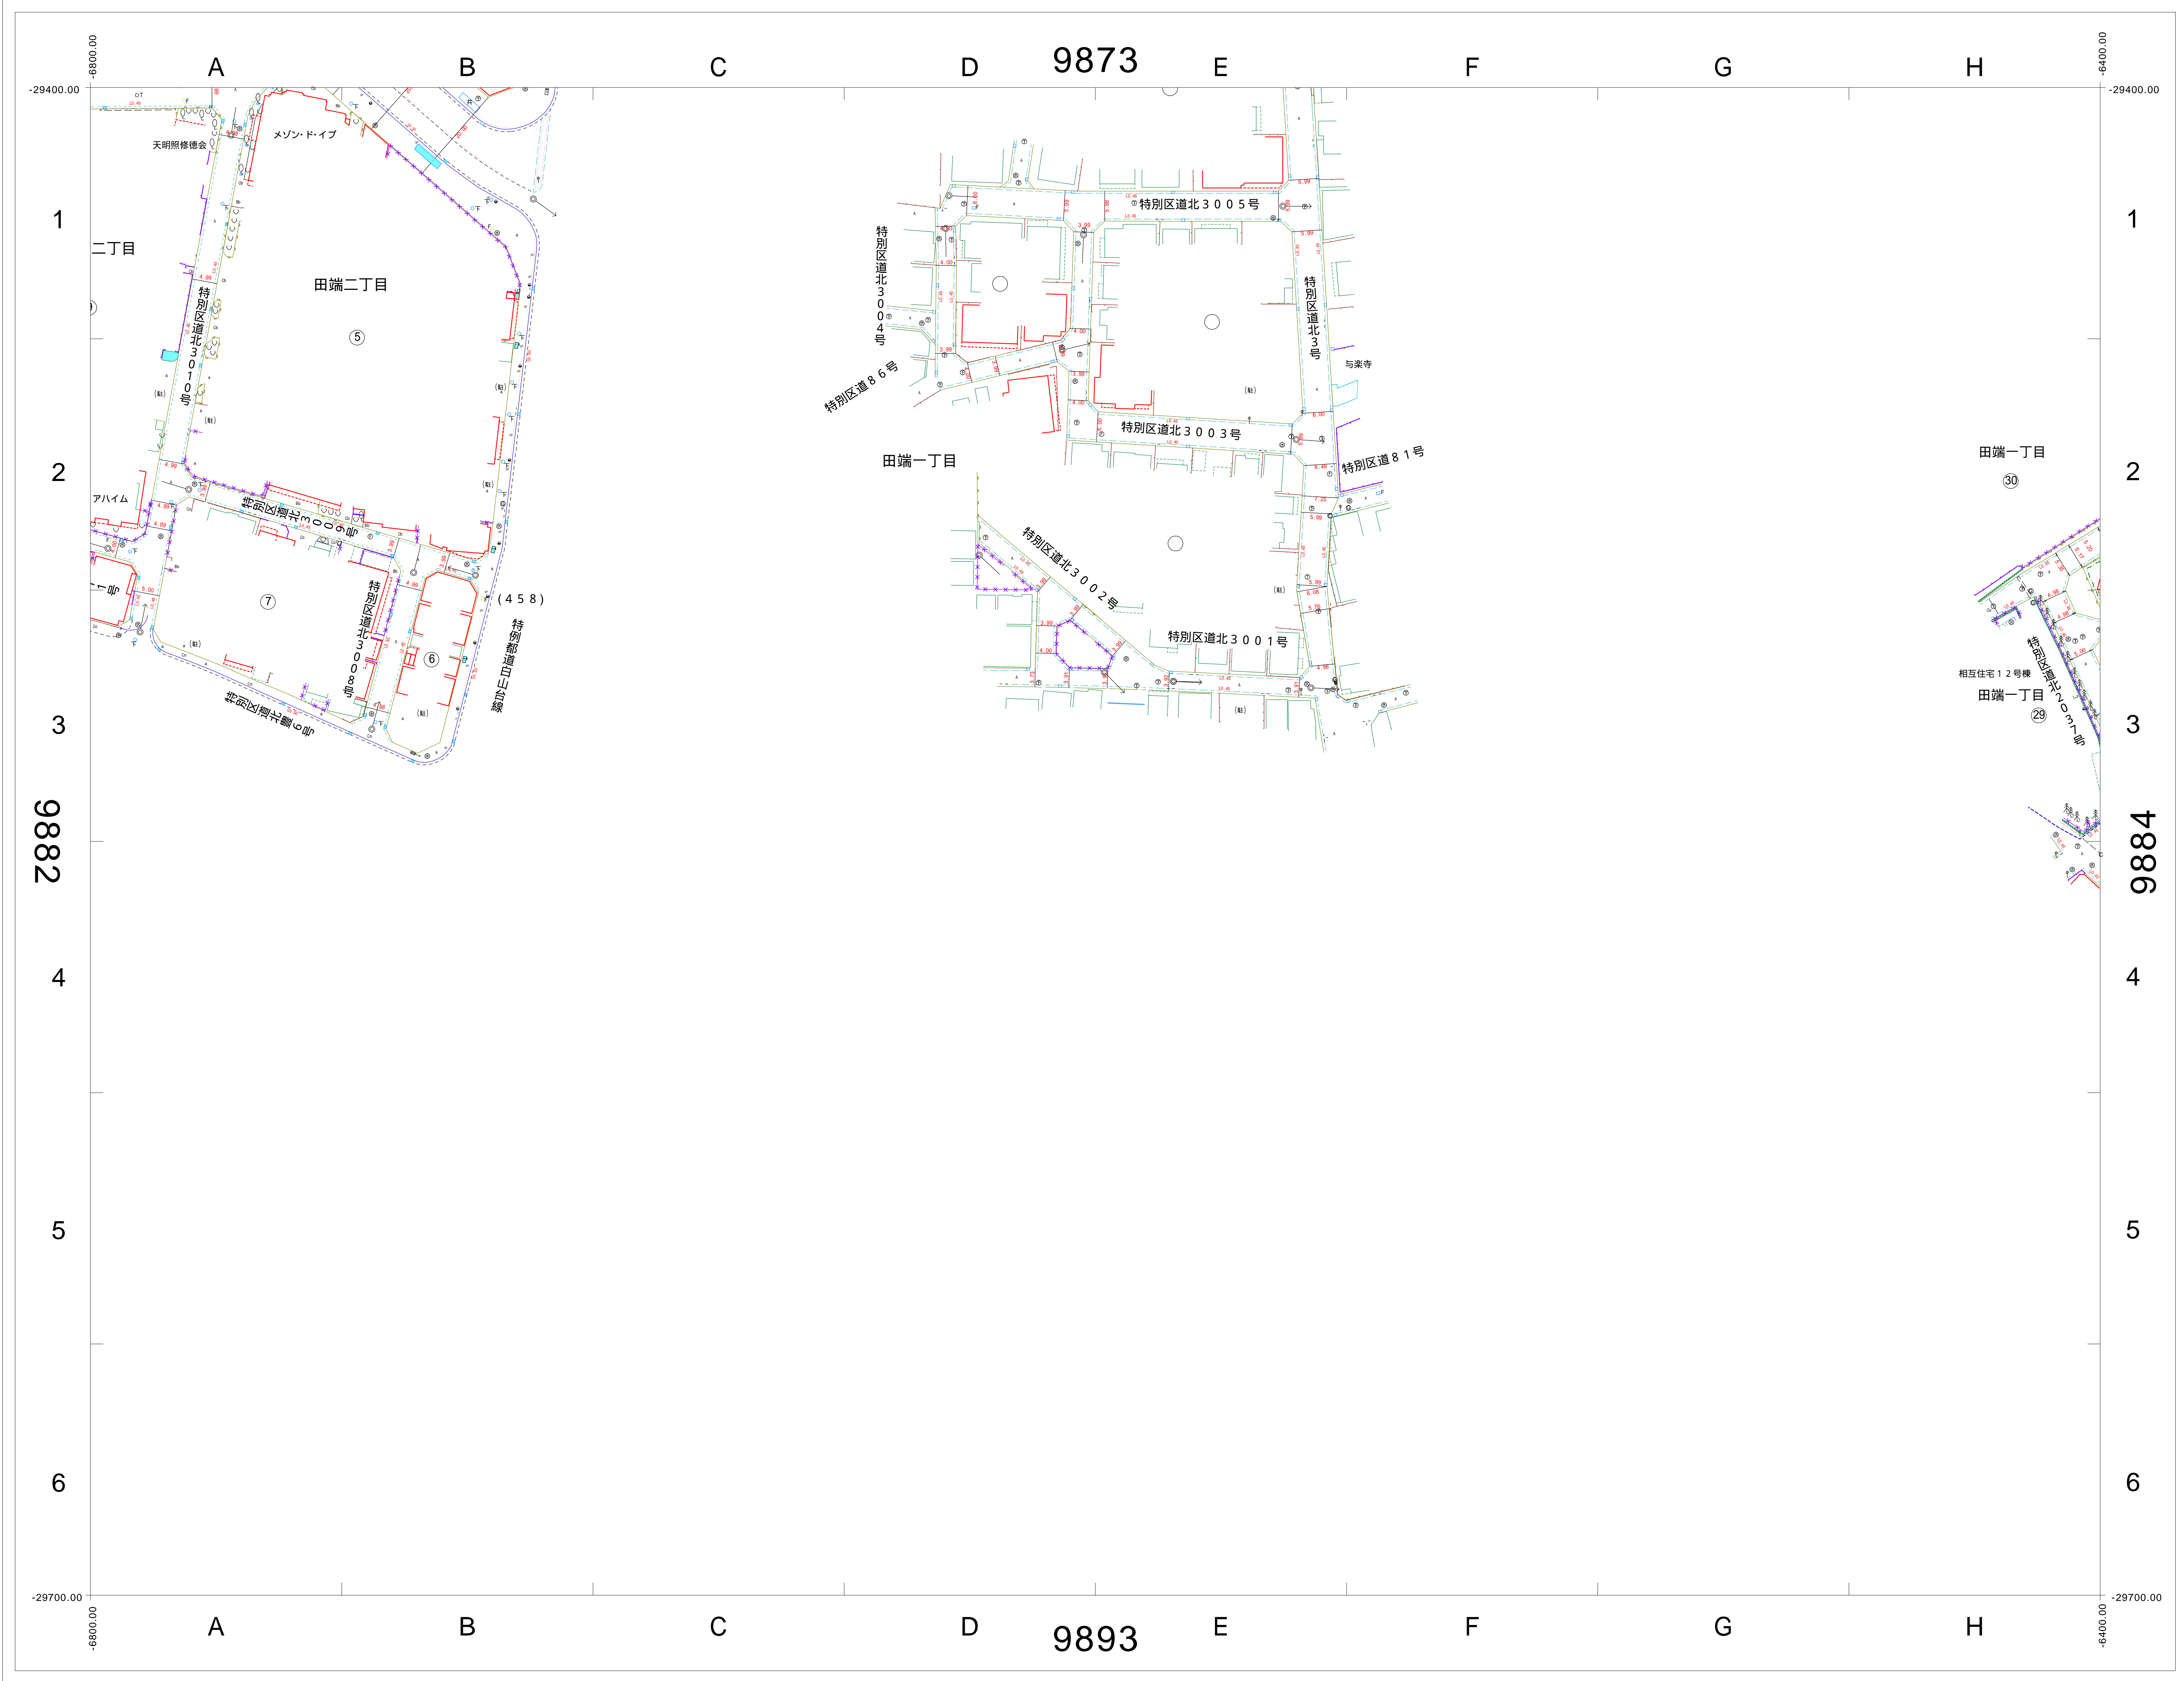



道路現況平面図 (2000年以降)

1/500 (A0版)

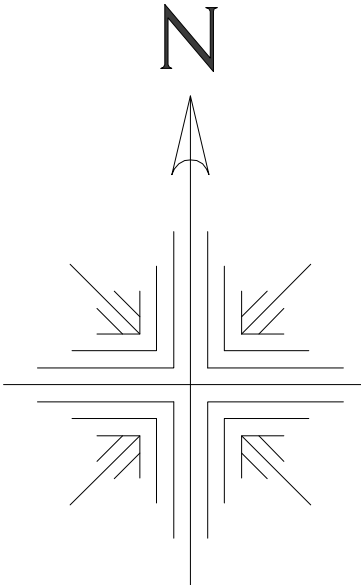


9872	9873	9874
9882	9883	9884
	9893	

この図面の著作権は、特に表示のない限り東京都北区に帰属します。
 利用にあたっては、利用規約及び留意事項を遵守してください。

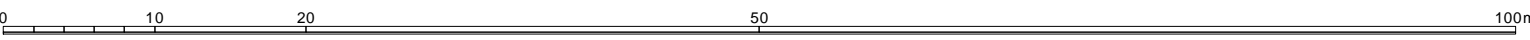


道路現況平面図 (1970年頃)

1/500 (A0版)

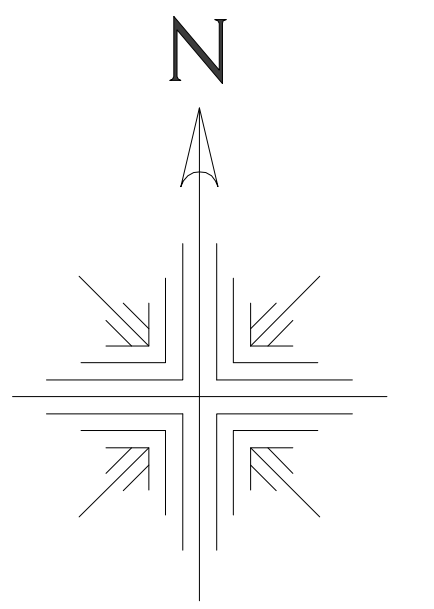

9872	9873	9874
9882	9883	9884
	9893	

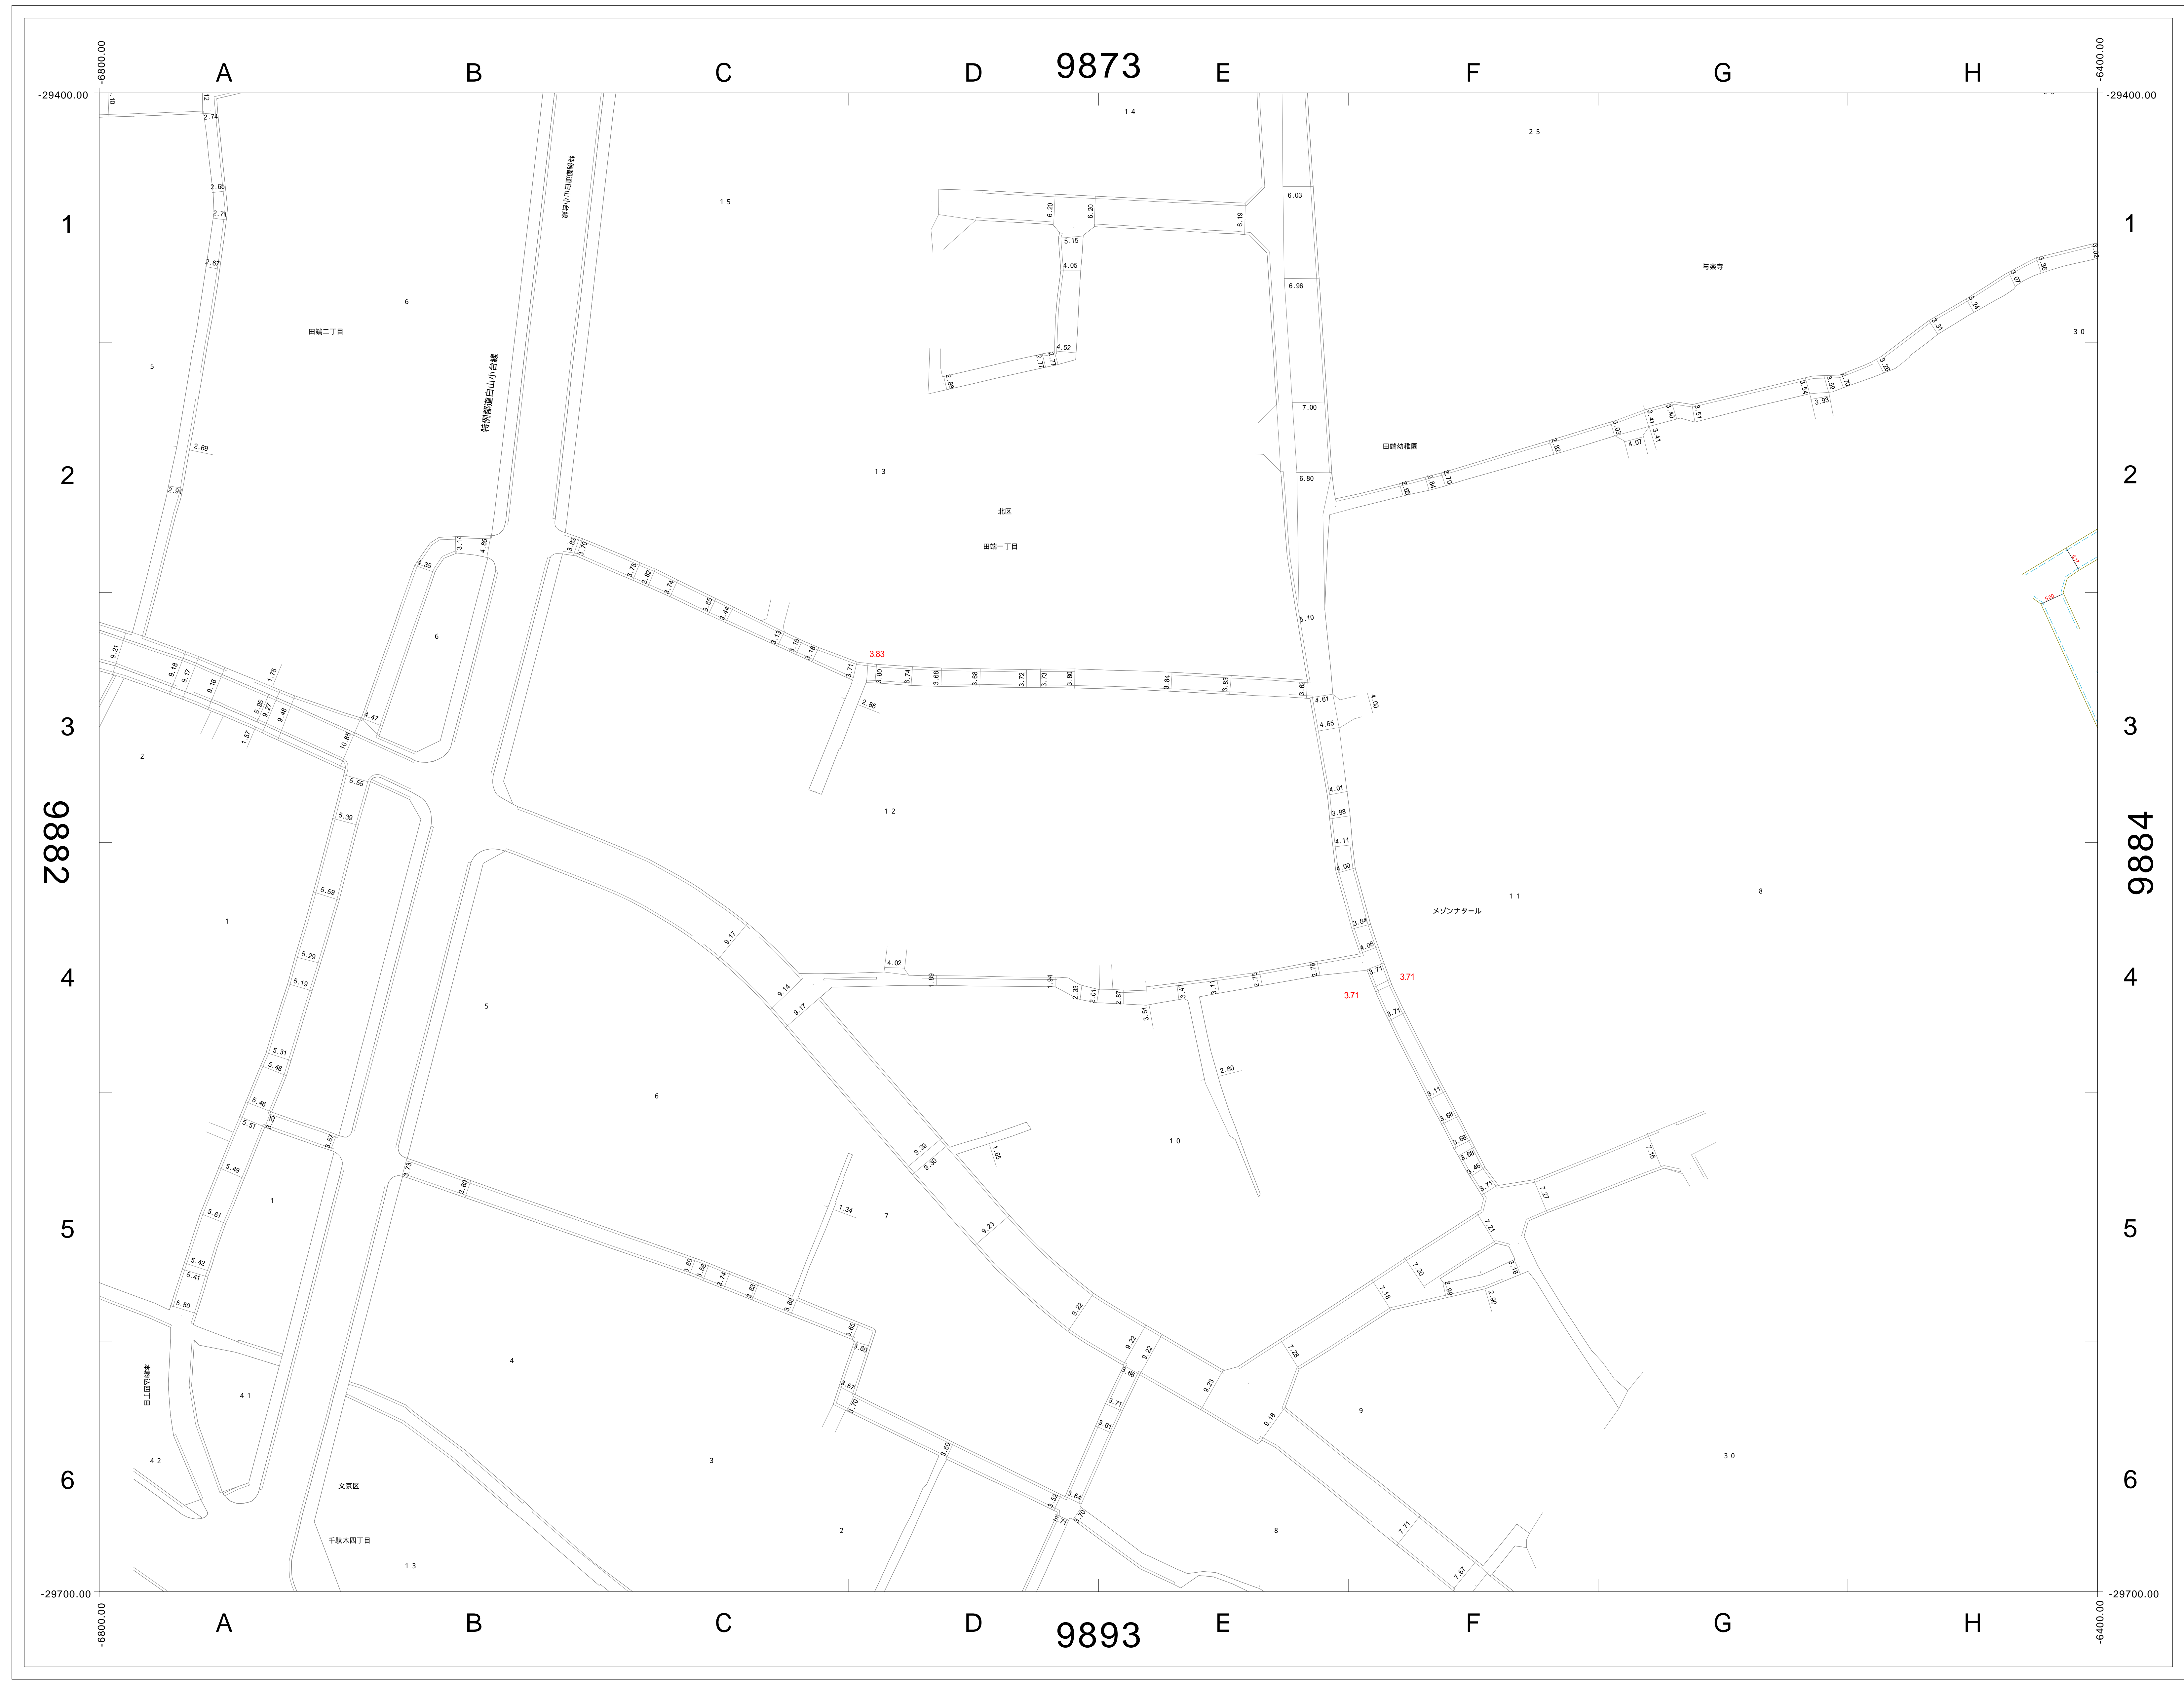

この図面の著作権は、特に表示のない限り東京都北区に帰属します。
利用にあたっては、利用規約及び留意事項を遵守してください。

